



### Legenda - zpevněné plochy CZ STAVEBNÍ HOLDING, a.s.

- Parkovací stání (celková plocha: 1 614,0m<sup>2</sup>)
- Komunikace (celková plocha: 2 389,0m<sup>2</sup>)
- Chodník - zámková dlažba
- Chodník - šotolina

### Legenda - zpevněné plochy Město Lanškroun

- Parkovací stání (celková plocha: 104,0m<sup>2</sup>)

### Bytové domy (celkem 80 b.j.)

- Plocha zastavěná BD

### Legenda - navržené nové sítě CZ STAVEBNÍ HOLDING, a.s.

- Vodovod
- Splašková kanalizace
- Kabelové rozvody NN
- Veřejné osvětlení
- Datové rozvody

### Legenda - inženýrské sítě Město Lanškroun

- Vodovod
- Splašková kanalizace
- Plynovod
- Kabelové rozvody NN - již realizované
- Datové rozvody

### Legenda - inženýrské sítě Městský bytový podnik Lanškroun, s.r.o.


- Teplovod

### Napojovací body

- NBV Napojovací bod vody
- NBSK Napojovací bod splaškové kanalizace
- NBP Napojovací bod plynu
- NBT Napojovací bod teplovodu
- NBNN Napojovací bod kabelových rozvodů NN
- NBVO Napojovací bod veřejného osvětlení
- NBDR Napojovací bod datových rozvodů

# Technická infrastruktura Za Střelnicí II, 4. a 5. etapa výstavby

# Příloha 2

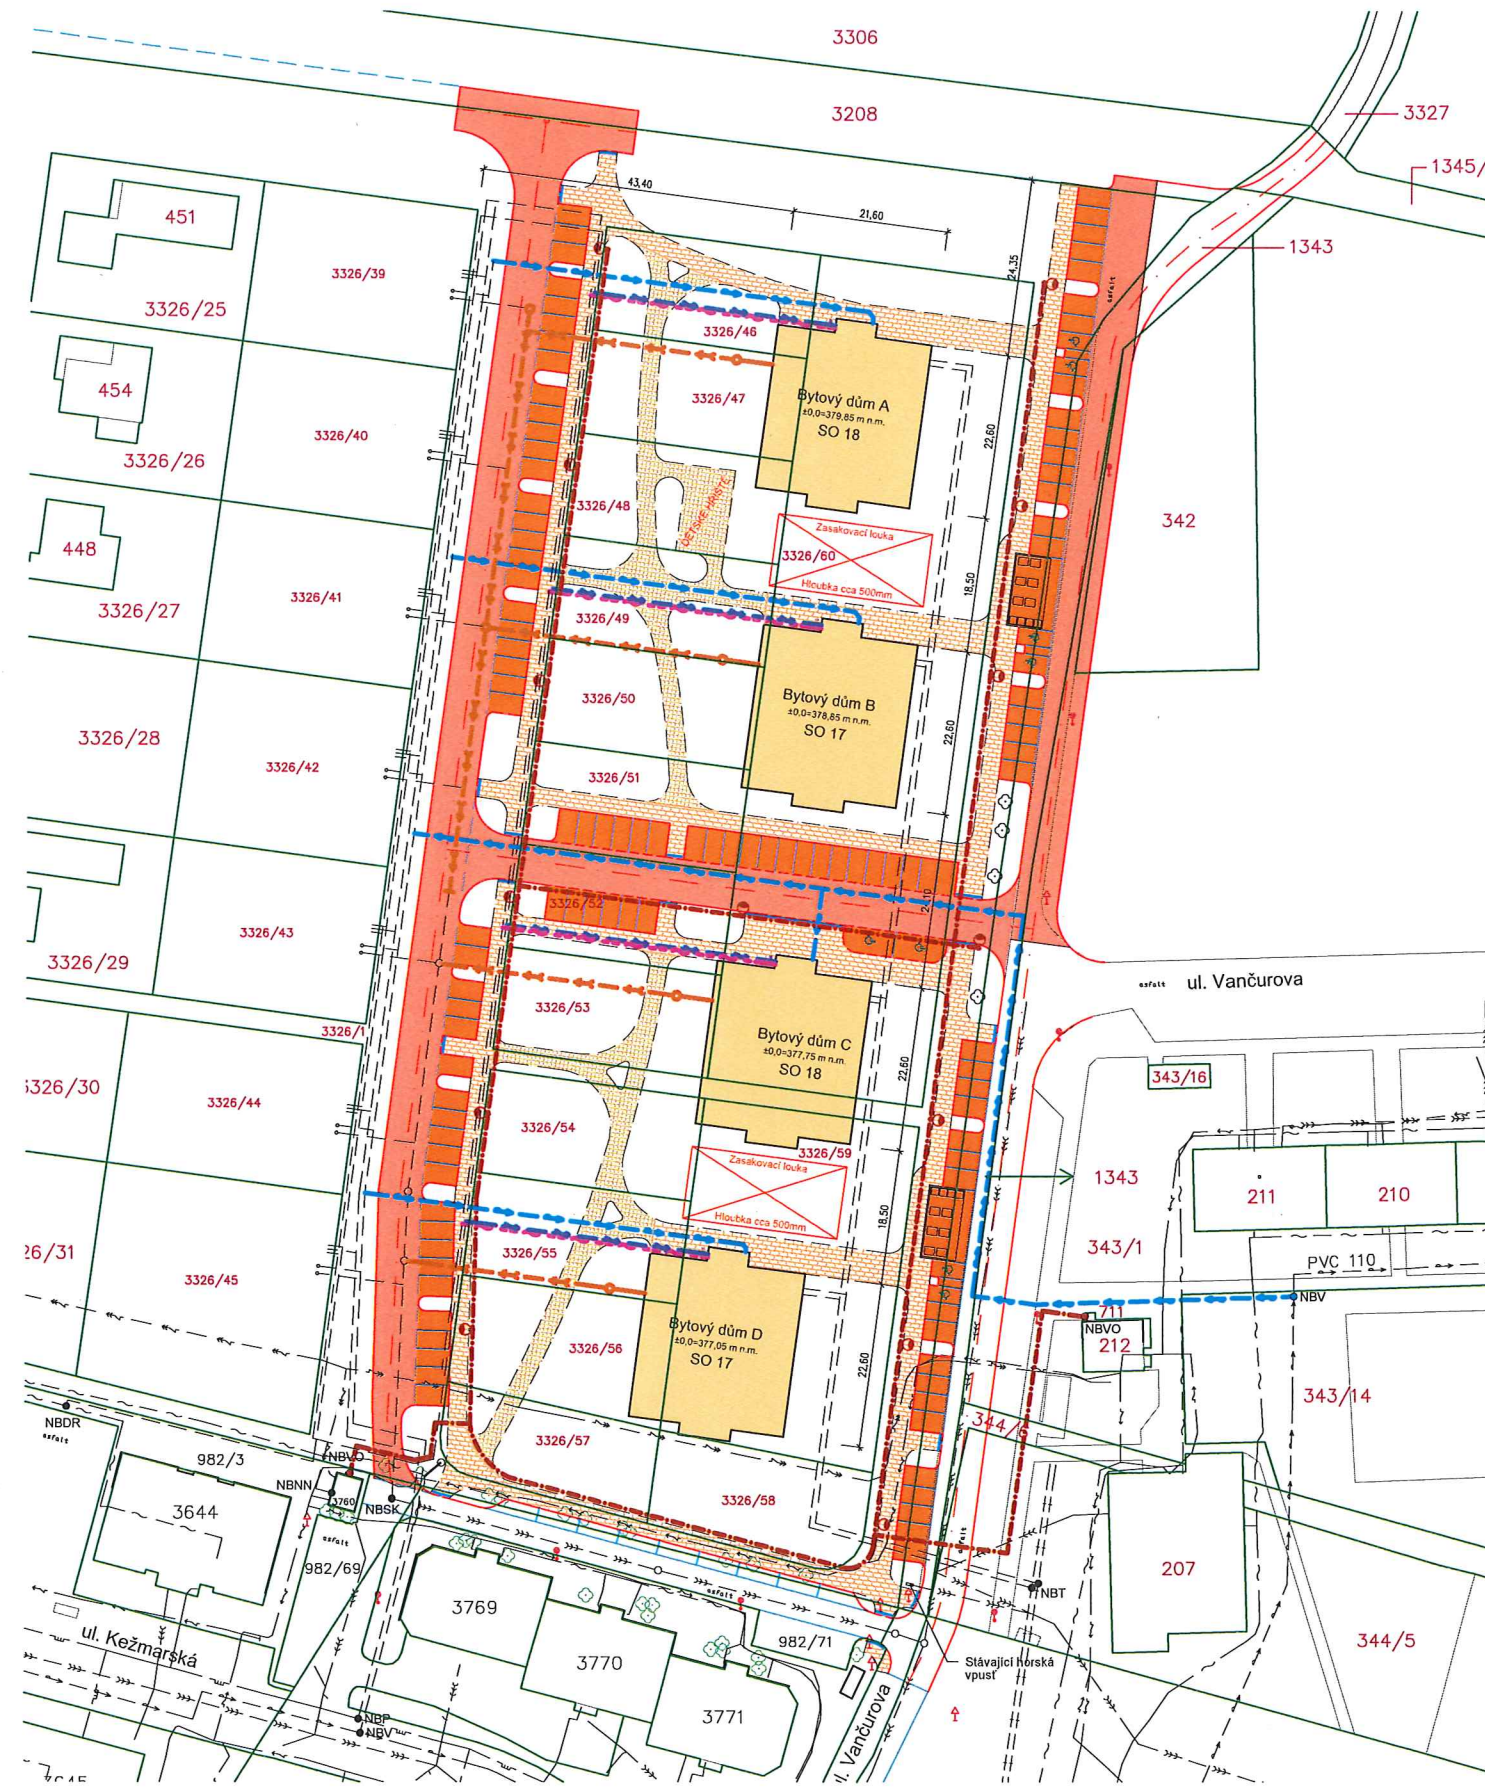

### Legenda - navržené nové sítě CZ STAVEBNÍ HOLDING, a.s.

- Vodovod
- Splašková kanalizace
- Kabelové rozvody NN
- Veřejné osvětlení
- Datové rozvody

### Napojovací body


- NBV Napojovací bod vody
- NBSK Napojovací bod splaškové kanalizace
- NBP Napojovací bod plynu
- NBT Napojovací bod teplovodu
- NBNN Napojovací bod kabelových rozvodů NN
- NBVO Napojovací bod veřejného osvětlení
- NBDR Napojovací bod datových rozvodů

### Legenda - zpevněné plochy CZ STAVEBNÍ HOLDING, a.s.

- Parkovací stání (celková plocha: 1 614,0m<sup>2</sup>)
- Komunikace (celková plocha: 2 389,0m<sup>2</sup>)
- Chodník - zámková dlažba
- Chodník - šotolina

# Technická infrastruktura Za Střelnicí II, 4. a 5. etapa výstavby

## Příloha 3

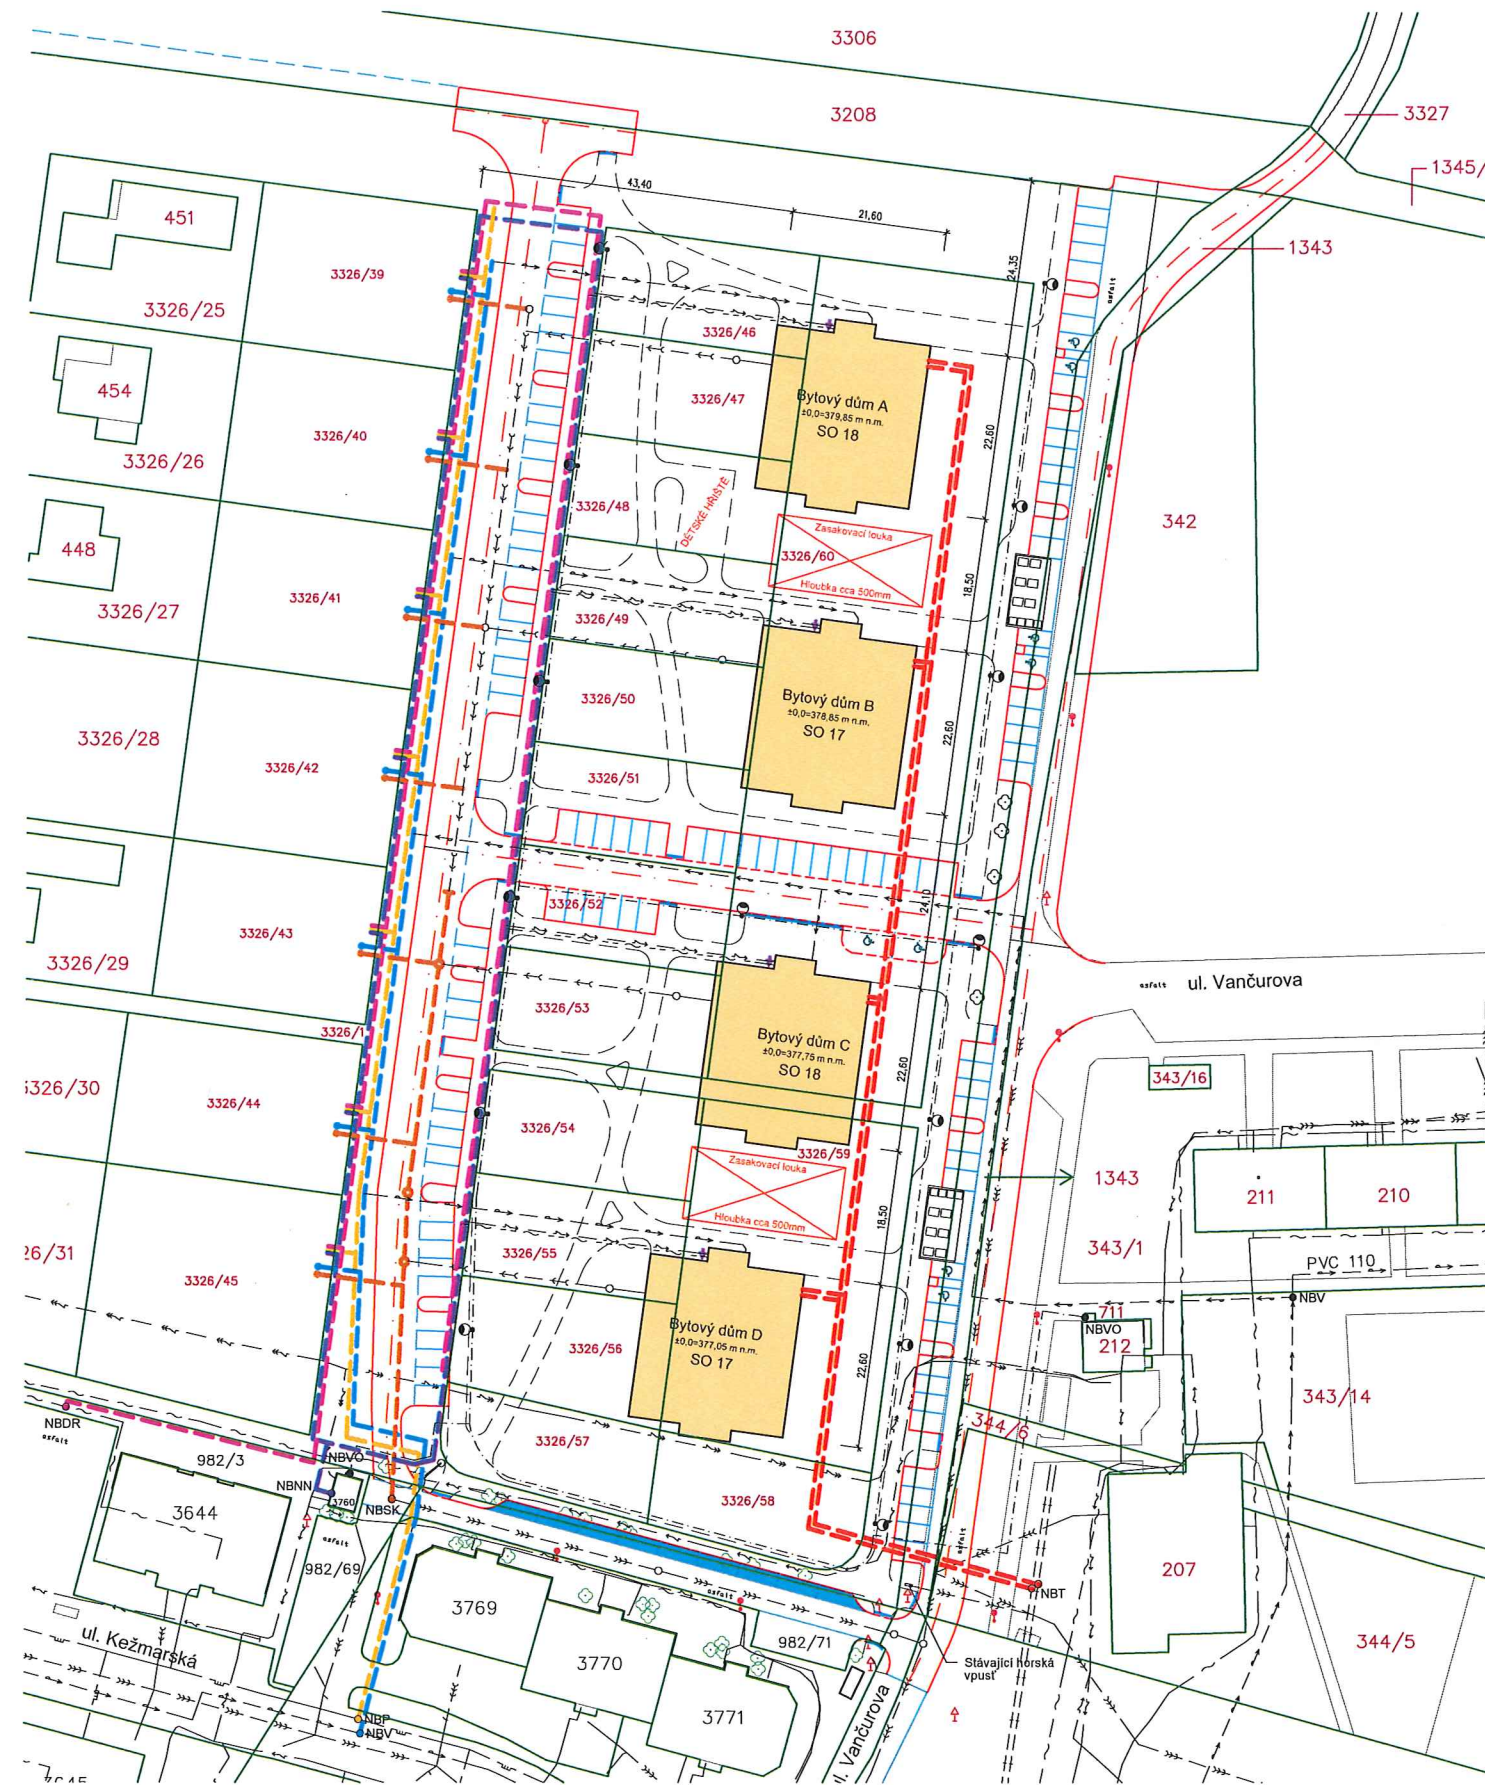

### Legenda - inženýrské sítě Město Lanškroun

- Vodovod
- Splašková kanalizace
- Plynovod
- Kabelové rozvody NN - již realizované
- Datové rozvody

### Legenda - inženýrské sítě Městský bytový podnik Lanškroun, s.r.o.

- Teplovod

### Napojovací body

- NBV Napojovací bod vody
- NBSK Napojovací bod splaškové kanalizace
- NBP Napojovací bod plynu
- NBT Napojovací bod teplovodu
- NBNN Napojovací bod kabelových rozvodů NN
- NBVO Napojovací bod veřejného osvětlení
- NBDR Napojovací bod datových rozvodů

### Legenda - zpevněné plochy Město Lanškroun

- Parkovací stání (celková plocha: 104,0m<sup>2</sup>)