


PRÍLOHA č. 3 - VYMEZENÍ PŮDNÍCH BLOKŮ  
SMLOVA S BE. M. TRYCHTELŮ

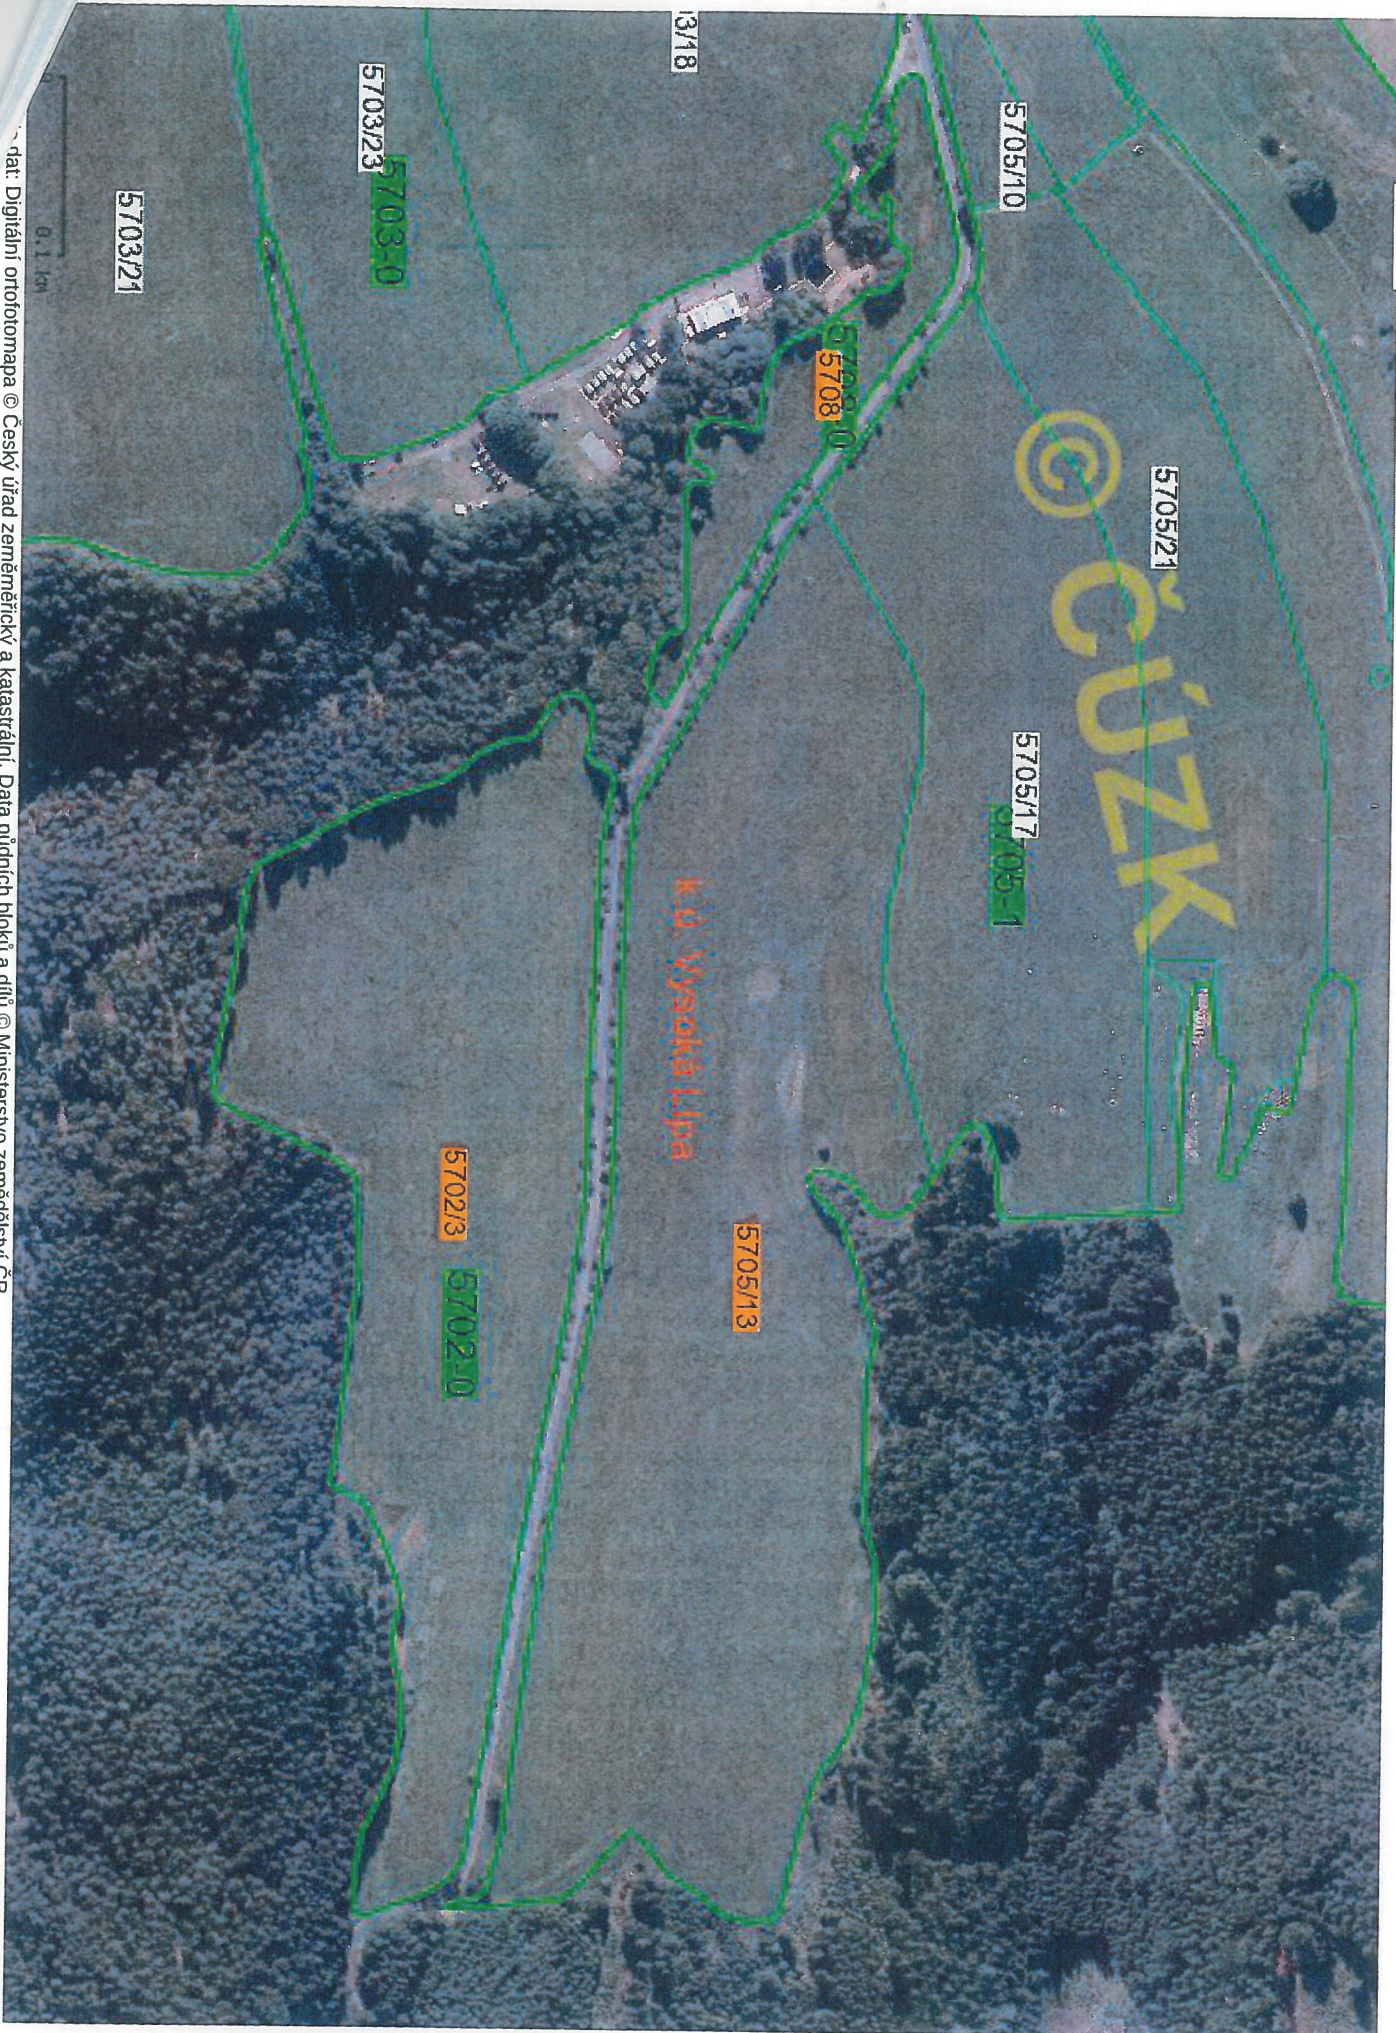

dat: Digitální ortofotomapa © Český úřad zeměměřičký a katastrální, Data půdních bloků a dílů © Ministerstvo zemědělství ČR