


PRAVÁ ČÁST BUDOVY č.P. 304

1.NP - rozsah podnájmu

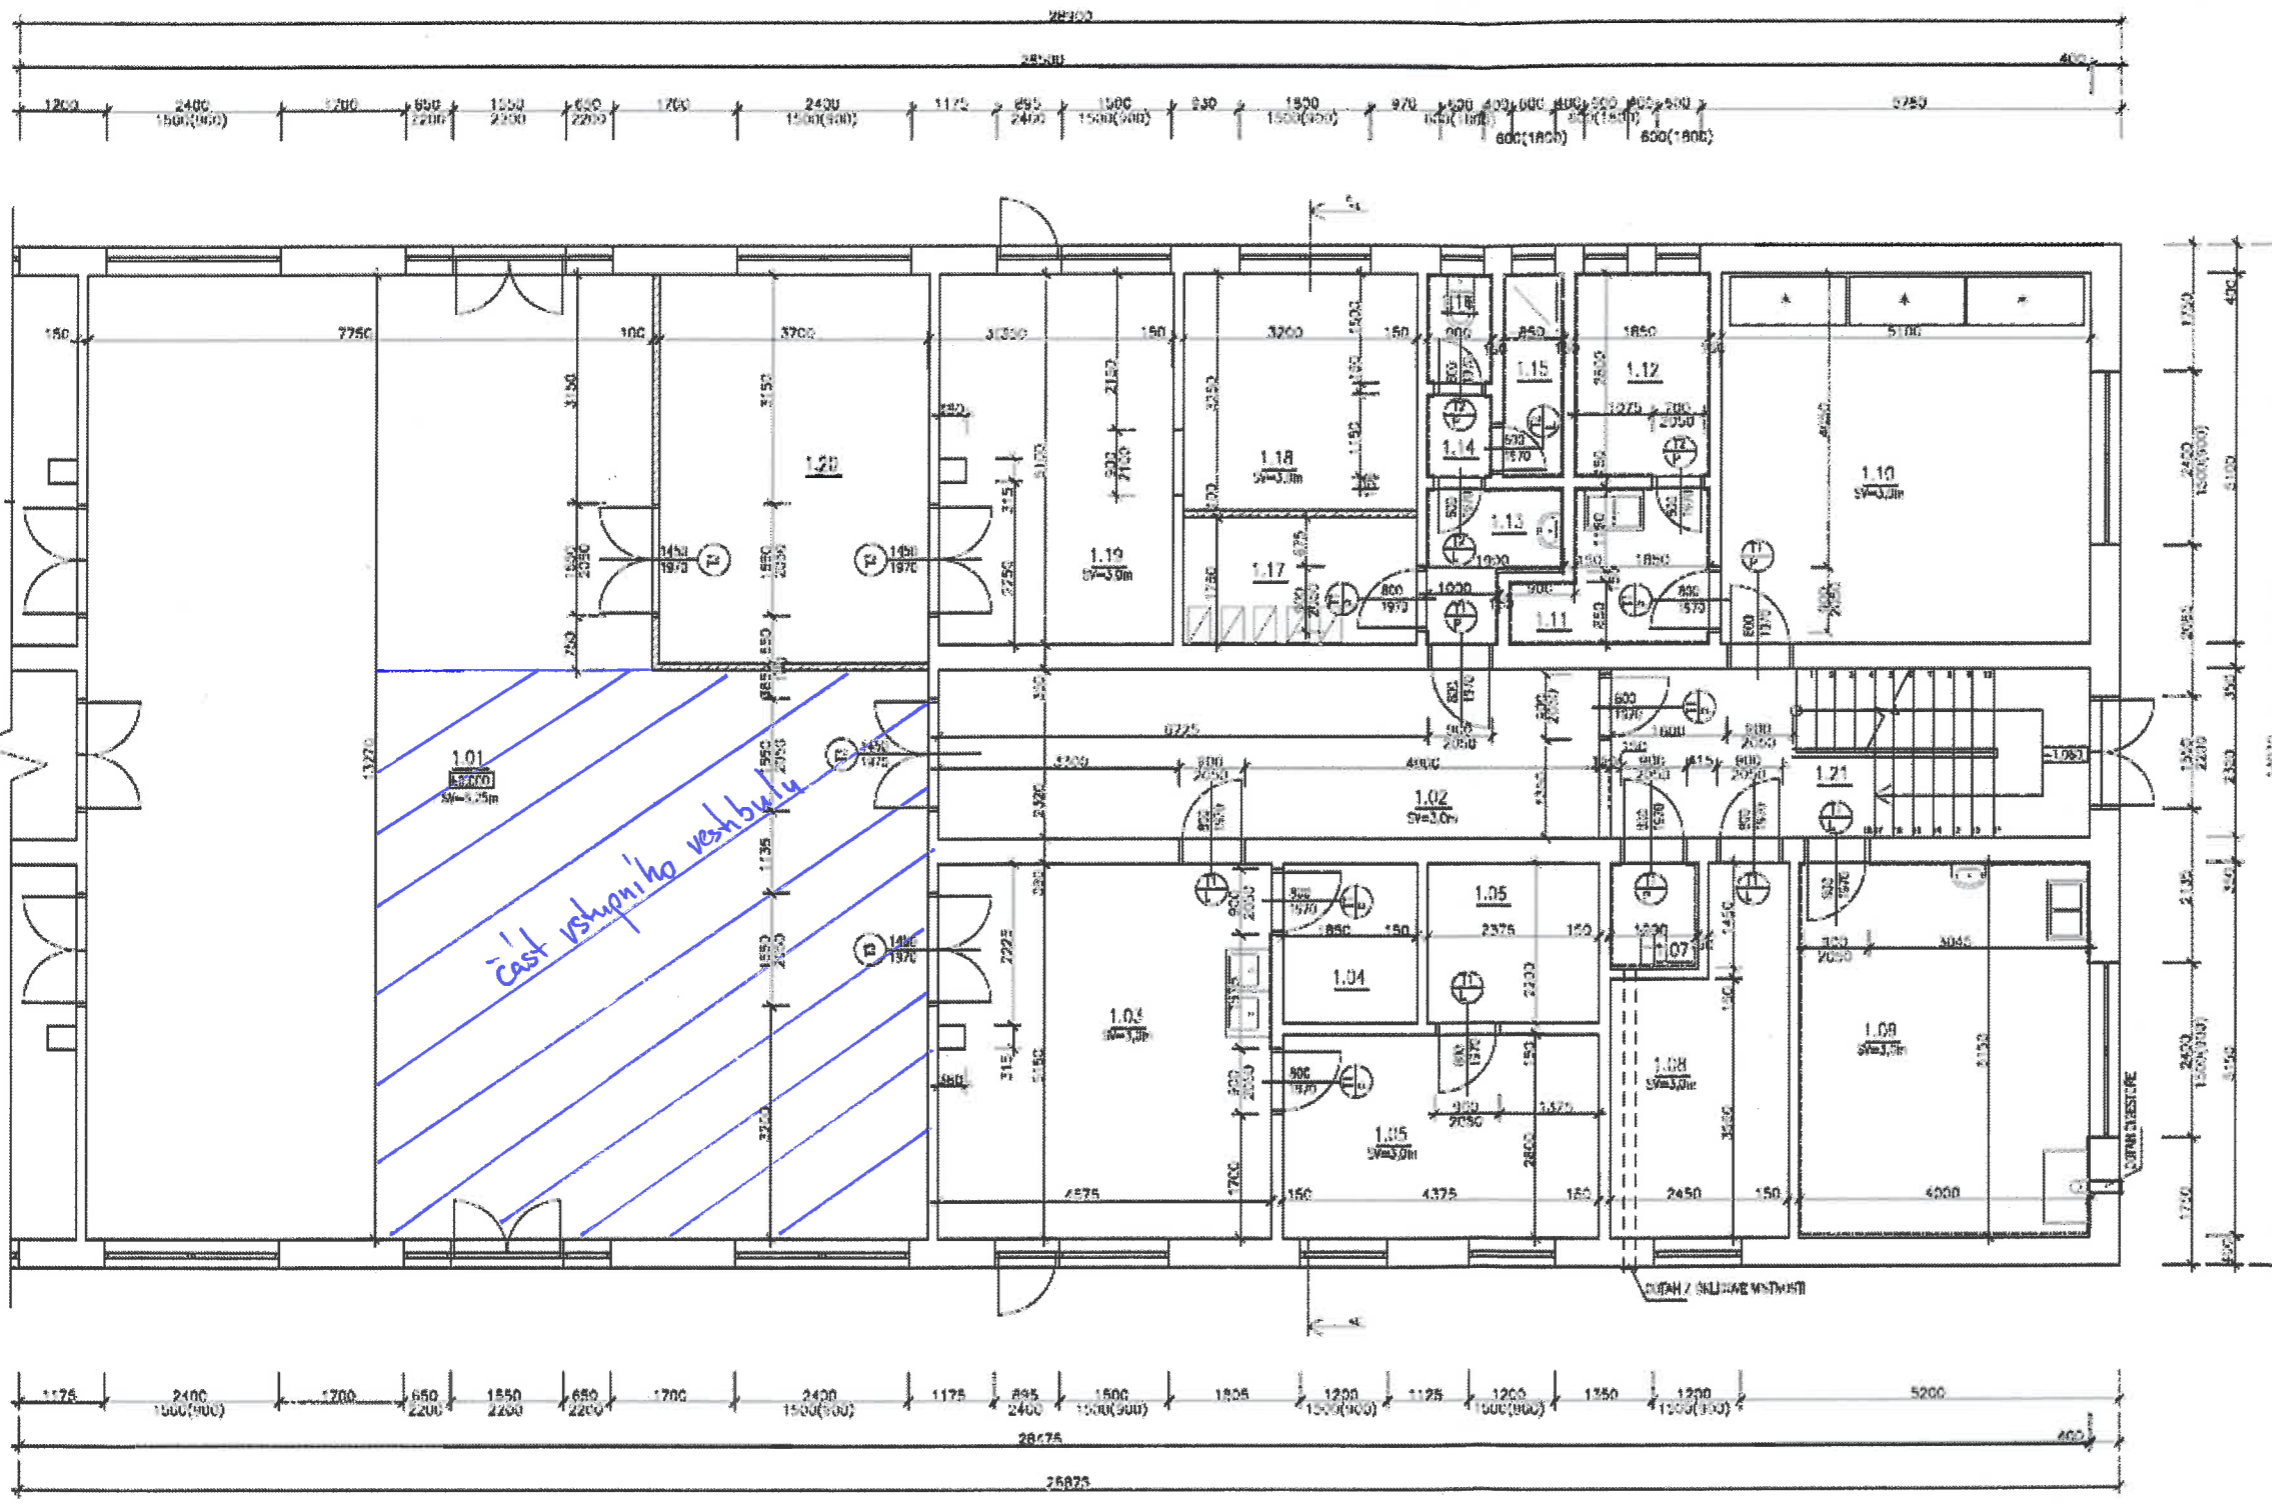

LEGENDA MIESTNOSTÍ

ČÍSLO	NÁZOV MIESTNOSTI	PLOCHA (m ²)	POSADZOVANÁ KRYTINA	POZEMOK
1.01	VESTIBUL	151,77	PLAZBA	KS 73
1.02	CHODBA	27,11	PLAZBA	KS 73
1.03	OBCHOD	27,56	PLAZBA	KS 73
1.04	SKLAD HOTOVÝCH VÝV.	4,37	PLAZBA	KS 73
1.05	KANCELAR	12,25	PLAZBA	KS 73
1.06	ARCHIV	5,73	PLAZBA	KS 73
1.07	OKLADNICA MIKROBENT	3,74	PLAZBA	KS 7000
1.08	SKLAD PAPIROVÝCH SMUČ.	18,45	PLAZBA	KS 73
1.09	WC	2,08	PLAZBA	CMVW NATEŠ ve200
1.10	SKLAD PAPIRŮV	25,21	PLAZBA	KS 73
1.11	PRŮMYŠL. GAZE	4,74	PLAZBA	KS 2000
1.12	PRŮMYŠL. GAZE	5,18	PLAZBA	KS 2000
1.13	TRAPPARNA	3,18	PLAZBA	KS 2000
1.14	CHODBA	1,54	PLAZBA	KS 2000
1.15	SPRCHA	2,54	PLAZBA	KS 2000
1.16	WC	1,28	PLAZBA	KS 2000
1.17	KÚRNA	8,50	PLAZBA	KS 73
1.18	SKLAD HOTOVÝCH VÝV.	10,24	PLAZBA	KS 73
1.19	SKLAD HOTOVÝCH VÝV.	16,52	PLAZBA	KS 73
1.20	SKLAD SUŠENÉ	19,81	PLAZBA	KS 73
1.21	OKLADNICA SE SCHRÁNENÍM	13,41	PLAZBA	KS 73


LEGENDA MATERIÁLOV

	STAVBA ŽIVC
	SAGROMATEKOVÁ PÉČVA tl. 100 mm

± 0,000 = = ÚROVEŇ ČISTE PODLAHY V 1. NP OBJEKTU

VYPRACOVAL : MICHAL SLOVÁČEK	KONTROLOVAL : MICHAL SLOVÁČEK	PROJEKTOVAL : ING. ALOIS SLOVÁČEK	MICHAL SLOVÁČEK projektová činnosť vo výstavbe Hrabušica 988, 687 53 Hrabušica IČO: 461 72 004 tel.: +420 602 229 988 e-mail: m.slovacek@projektovacia.sk www.michalslovak.sk
INVESTOR : OBEC STARÝ HROZENKOV STARÝ HROZENKOV 3, 687 74 STARÝ HROZENKOV	MÍSTO STAVBY : K.Č. STARÝ HROZENKOV, PARC. Č. ST. 1056/2	STUPEŇ PD : ZUS	
STAVBA : VÝROBA PASTERIZOVANÝCH PRODUKTŮ Z OVOCE A ZELEŇINY OBJEKT CELNICE STARÝ HROZENKOV			POČET A4 : 8
OBŠAH VÝKRESU : PŮDORYS 1.NP - NOVÝ STAV			MĚRITKO : VÝKRES Č. : 1:50 01.04

rozsah podnájmu

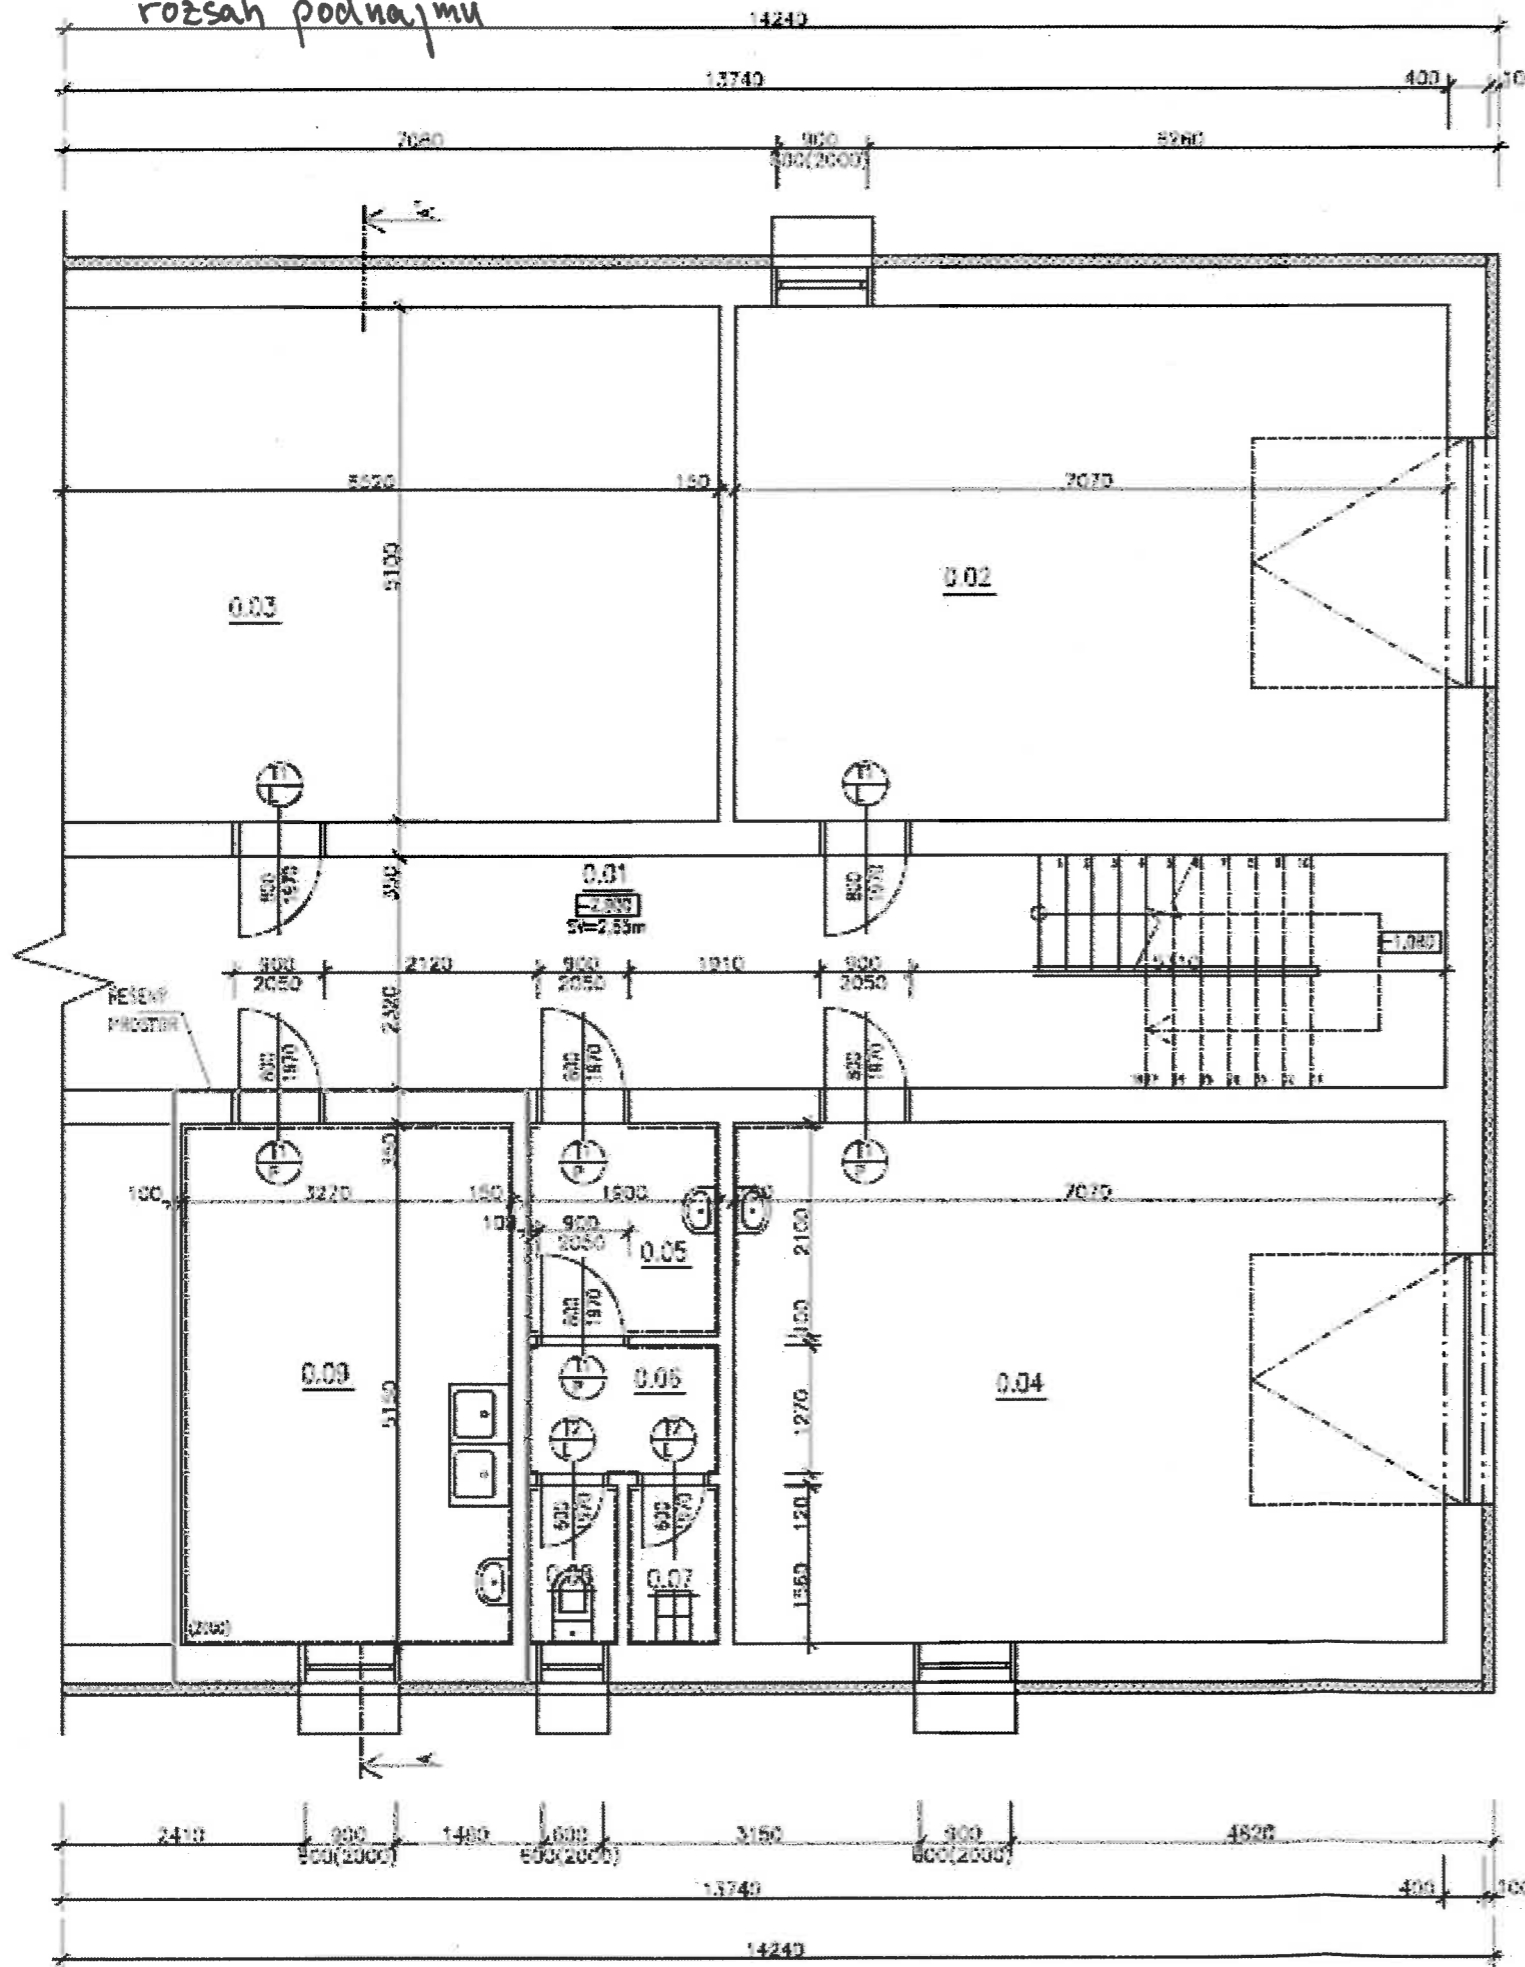


LEGENDA MÍSTNOSTI

OZ.	NÁZEV MÍSTNOSTI	PLŮCHA (m²)	PODLAŽNÍ KRYTINA	POZÁMKA
0.01	CHODBA SE SCHODIŠTĚM	31,88	DLAŽBA	
0.02	HALA	34,06	DLAŽBA	
0.03	KL. SALO	33,25	DLAŽBA	
0.04	HALA	35,41	DLAŽBA	
0.05	PŘEDEVNĚNA	3,99	DLAŽBA	
0.06	CHODBA	2,41	DLAŽBA	
0.07	WC	1,43	DLAŽBA	
0.08	OKRÁDEČNÁ MÍSTNOST	1,61	DLAŽBA	
0.09	VÝROBNÍ VNA	16,84	DLAŽBA	KO 2000

LEGENDA MATERIÁLŮ

- POROBETONOVÉ ŽIVO - YONG
- IZOLAČNÍ PRÁZDINA Z CPP

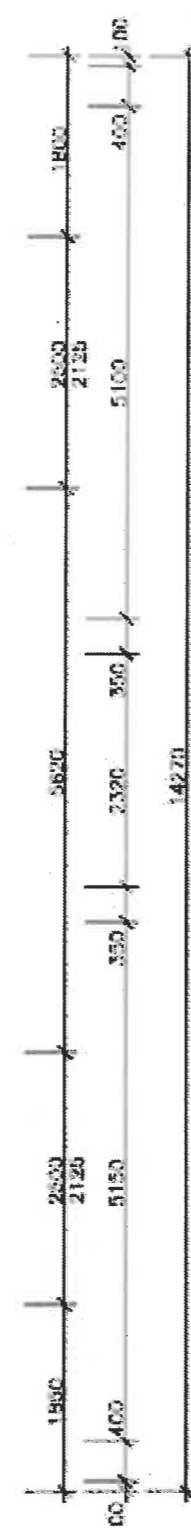

± 0,000 = = ÚROVEŇ ČISTÉ PODLAHY V 1. NP OBJEKTU

VYPRACOVAL :	KONTROLOVAL :	PROJEKTANT :	MICHAL SLOVÁČEK projektová činnost ve výstavbě Bílavice 585, 587 12 Bílavice IČ: 069 72 026 tel. +420 605 229 999 michal.slovacek@seznam.cz www.michalslovacek.cz
MICHAL SLOVÁČEK	MICHAL SLOVÁČEK	ING. ALOIS SLOVÁČEK	
INVESTOR :	OCEC STARÝ HROZENKOV STARÝ HROZENKOV 3, 687 74 STARÝ HROZENKOV		STUPEŇ PD : ZUS
MÍSTO STAVBY :	K.Š. STARÝ HROZENKOV, PARC. Č. ST. 1058/2		DATUM : 08/2019
STAVBA : VÝROBA PASTERIZOVANÝCH PRODUKTŮ Z OVOCE A ZELENINY OBJEKT CELNICE STARÝ HROZENKOV			POČET A4 : 8
OBSAH VÝKRESŮ : PŮDORYS 1.PP - NOVÝ STAV			MĚŘÍTKO : VÝKRES Č. : 01.03