

U KASÁREN

LEGENDA INŽENÝRSKÝCH SÍTÍ A ZNAČENÍ



OZNAČENÍ ODPOJE STÁVAJÍCÍHO PLYNOVODU (NTL/STL)



OZNAČENÍ PROPOJE STL/NTL PLYNOVODU





NAVRHOVANÝ STL PLYNOVOD (GasNet, s.r.o.)

LEGENDA ÚPRAVY DOTČENÝCH POVRCHŮ (PS-01 STL PLYNOVODY)

PS-01 180,0 m²



ODSTRANĚNÍ ASFALTOVÉHO POVRCHU KOMUNIKACE - ZPĚTNÉ ZAPRAVENÍ (NEKOORDINACE)
 - ODSTRANĚNÍ (ACO11+ TL. 50 mm CELOPLOŠNĚ) A (ACP 16+ TL. 70 mm V PRUHU 1,4 m) - ZPĚTNÉ ZAPRAVENÍ
 - ODSTRANĚNÍ PODKLADNÍCH VRSTEV V RÁMCI VÝKOPU Š. 0,8 m / NÁHRADA ZA ŠD 0-63 mm

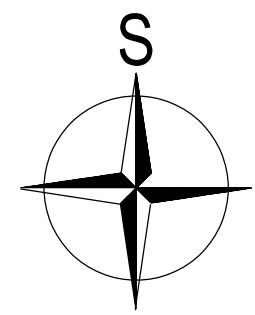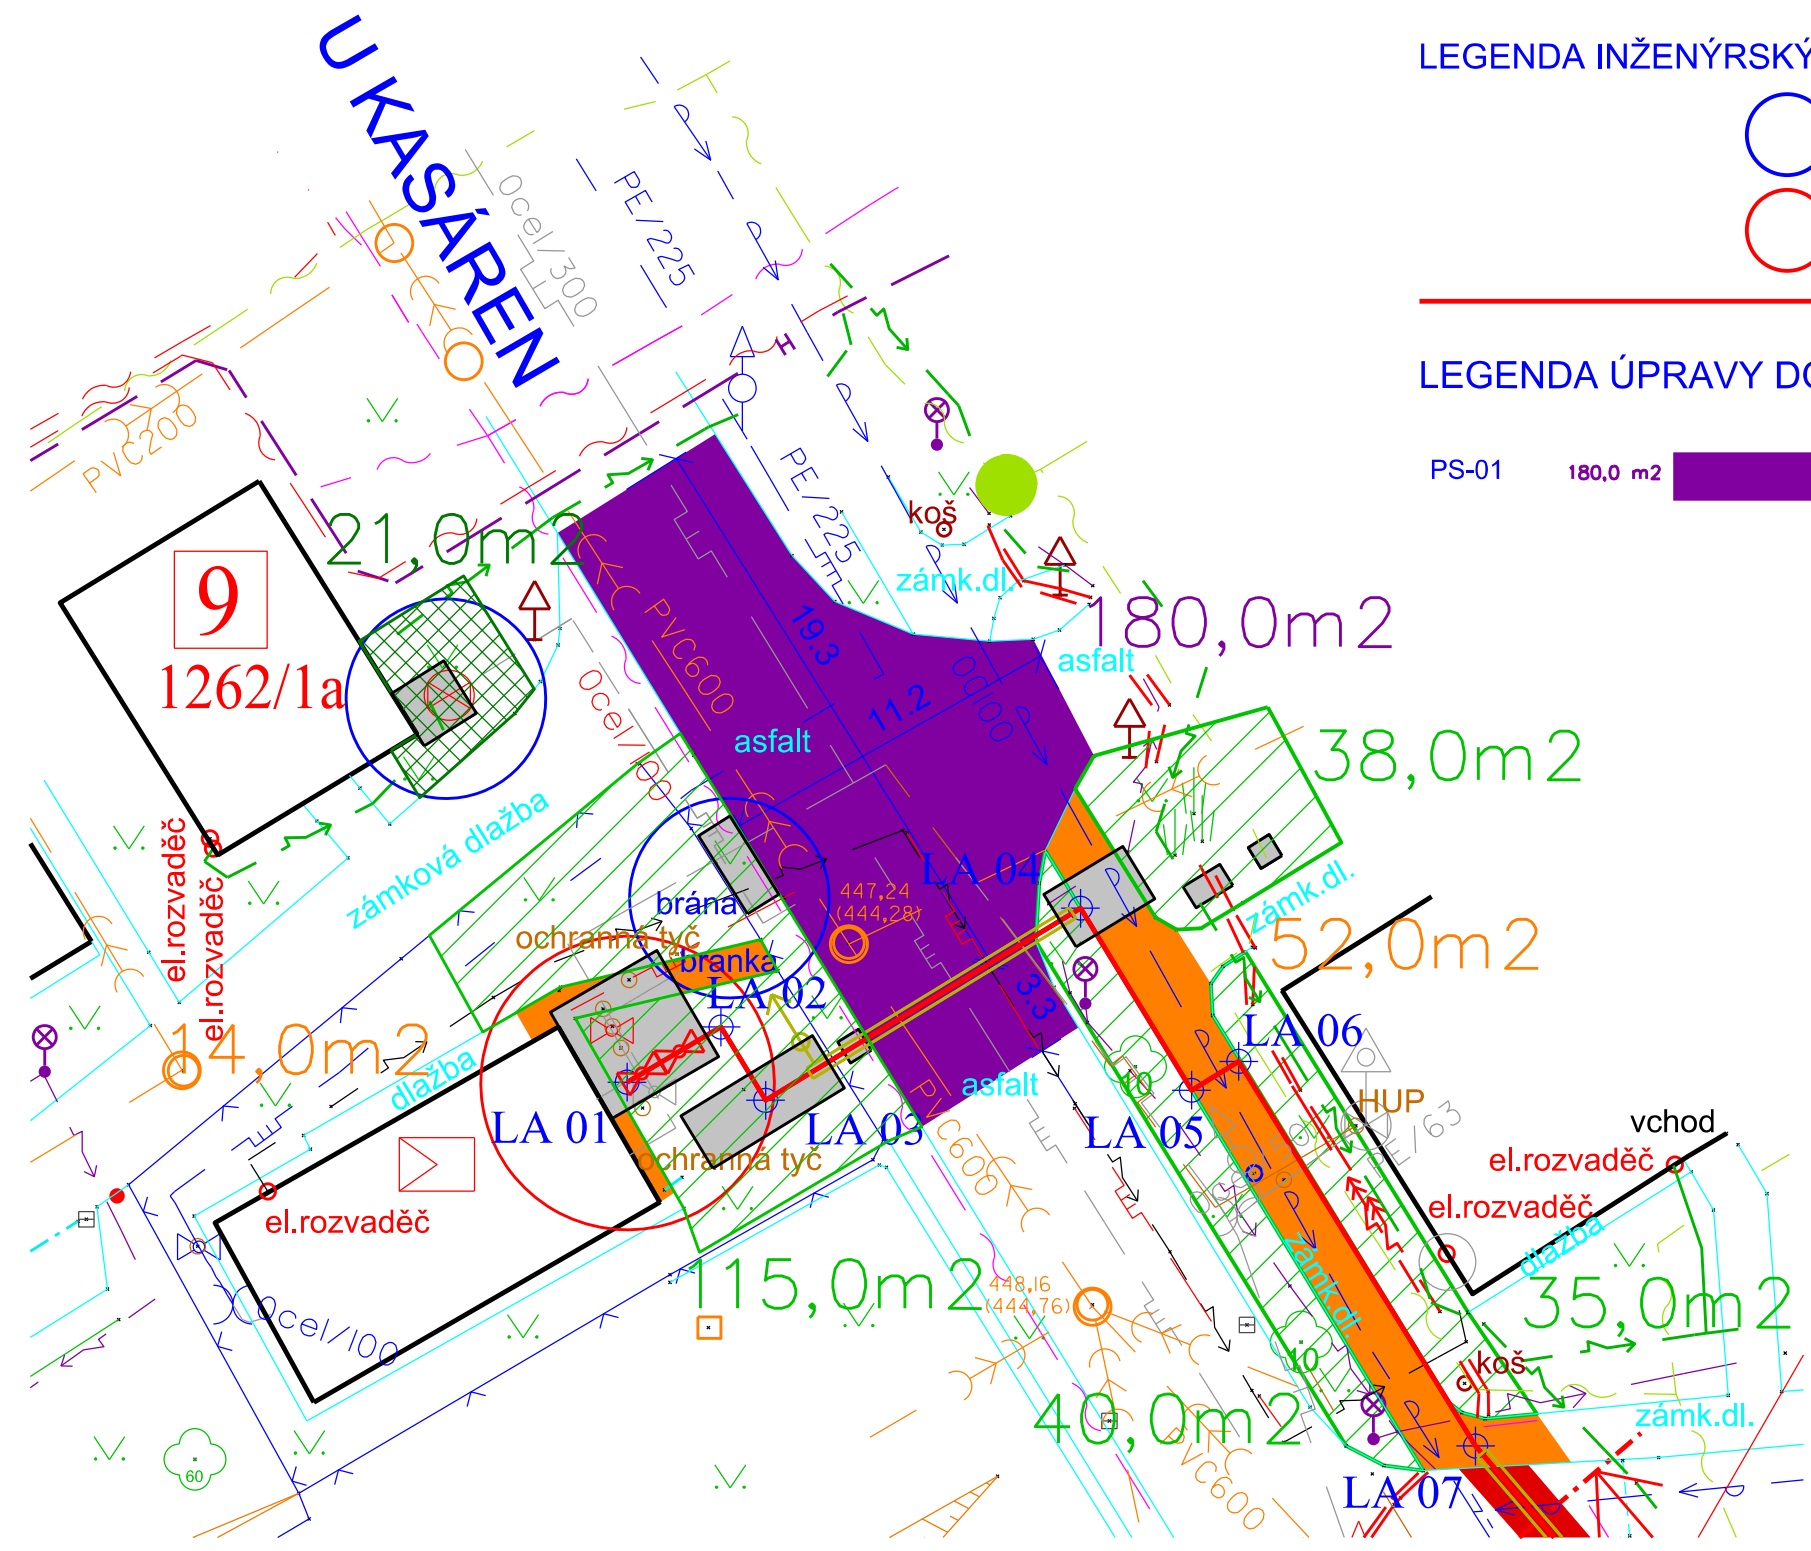

Místo stavby :	JESENÍK	k.ú.: JESENÍK	
Kraj :	OLOMOUCKÝ		
Vypracoval : Ing. L. Kolder	Kontroloval : Ing. S. Kapec	Ředitel divize : Ing. S. Kapec	
Stavebník :	GasNet, s.r.o.	Jednatel :	Ing. Alena Chválková, MBA
Stavba :	REKO MS JESENÍK - U KASÁREN+2 D.3 SITUACE OBNOVY POVRCHŮ	Stupeň :	DPS
		Počet A4 :	2
		Měřítko :	1:250
Výkres :	SITUACE OBNOVY POVRCHŮ - DOPLNĚNÍ Č. 1	Datum :	10/2020
		Výkres č. :	D.3-01.1
		Arch. č. :	A1089