


Seznam souřadnic (S-JTSKO)  
Číslo bodu Souřadnice pro zápis do KN

	Y	X	Kód kv.	Poznámka
526-23	538557.32	1181687.50	3	roh budovy
526-24	538559.52	1181690.75	3	roh budovy
1027-29	538563.04	1181639.52	3	roh budovy
1067-3	538550.44	1181677.32	3	roh budovy
1	538564.68	1181638.42	3	barevný znak na zídce
2	538588.35	1181673.62	3	hřeb v asfaltu
3	538560.71	1181692.51	3	hřeb v asfaltu

383/1

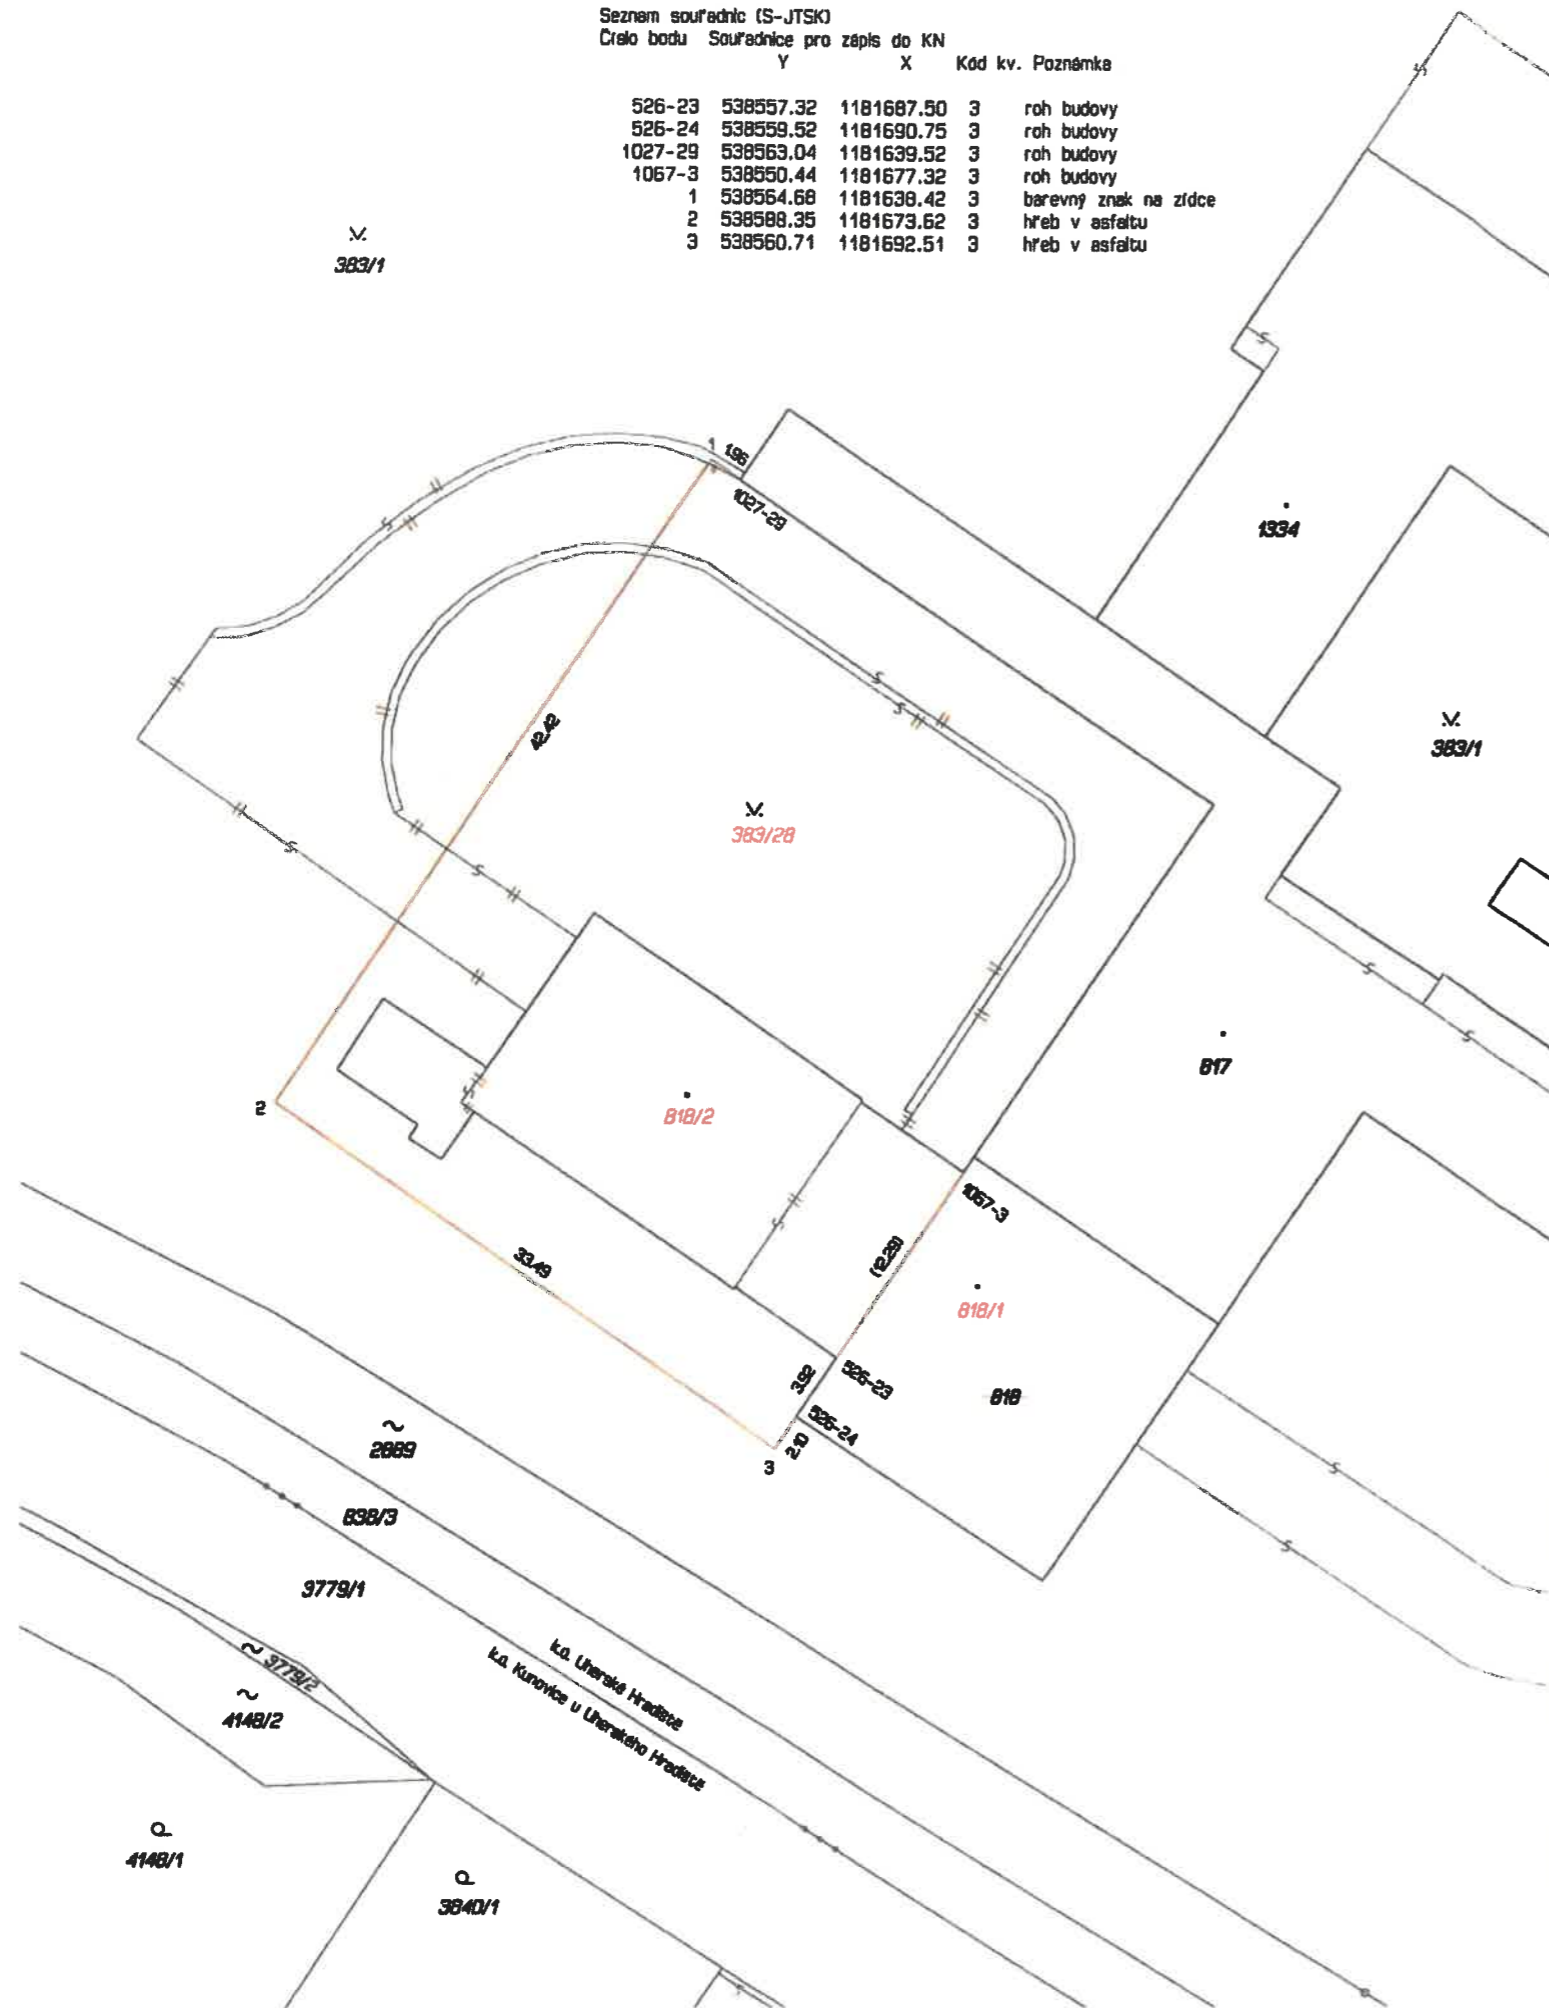

VÝKAZ DOSAVADNÍHO A NOVÉHO STAVU ÚDAJŮ KATASTRU NEMOVITOSTÍ															
Dosavadní stav				Nový stav											
Označení pozemku parc. číslem	Výměra parcely		Druh pozemku	Označení pozemku parc. číslem	Výměra parcely		Druh pozemku	Typ stavby	Způs. určení výměr	Porovnání se stavem evidence právních vztahů					
	ha	m <sup>2</sup>	Způsob využití		ha	m <sup>2</sup>	Způsob využití	Způsob využití		Díl přechází z pozemku označeného v katastru nemovitostí	Číslo listu vlastnictví	Výměra dílu		Označení dílu	
383/1	5	63	91	ostat. pl. zeleň	383/1	5	53	11	ostat. pl. zeleň	0	383/1	568	5	53	11
					383/28		10	80	ostat. pl. zeleň	2	383/1	568		10	80
st.818		6	24	zast. pl.	st.818/1		2	78	zast. pl.	0	st.818	568		2	78
					st.818/2		3	46	zast. pl.	2	st.818	568		3	46
							5	70	15						

GEOMETRICKÝ PLÁN pro rozdělení pozemku		Geometrický plán ověřil úředně oprávněný zeměměřičský inženýr:		Stejnopis ověřil úředně oprávněný zeměměřičský inženýr:	
Jméno, příjmení: XXX		Jméno, příjmení: XXX		Číslo přílohy seznamu úředně oprávněných zeměměřičských inženýrů: 2779/2016	
Číslo přílohy seznamu úředně oprávněných zeměměřičských inženýrů: 2779/2016		Číslo přílohy seznamu úředně oprávněných zeměměřičských inženýrů: 2231/04		Dne: 19.3.2020 Číslo: 43/2020	
Dne: 16. března 2020 Číslo: 103/2020		Dne: 19.3.2020 Číslo: 43/2020		Tento stejnopis odpovídá geometrickému plánu v elektronicke podobě uloženému v dokumentaci katastrálního úřadu.	
Náležitosti a přesnost odpovídá právním předpisům.		Katastrální úřad souhlasí s očištváním parcel.		Ověřený stejnopis geometrického plánu v listinné podobě.	
Vyhotořitel: Geometri s.r.o. Zelené náměstí 1291 Uh. Hradiště, 68601 XXX		KÚ pro Zlínský kraj KP Uherské Hradiště Romana Kubišová PGP-341/2020-711 2020.03.19 12:06:35 CET			
Číslo plánu: 2584-18/2020					
Okres: Uherské Hradiště					
Obec: Uherské Hradiště					
Kat. území: Uherské Hradiště					
Mapový list: Uh. Hradiště 5-043					
Dotazování vlastnicků pozemků byla poskytnuta možnost seznámit se v terénu s průběhem navrhovaných nových hranic, které byly označeny předměsným způsobem:					