


Příloha č. 1

Vypůjčené prostory II.NP

Č.M.	NÁZEV MÍSTNOSTI	PLOCHA m ²
✓ 2.01	TERASA	46.15
✓ 2.02	OCHOZ	74.34
✓ 2.03	OKLID	1.91
✓ 2.04	WC MUŽI	6.83
✓ 2.05	WC ŽENY	3.85
✓ 2.06	ZADVĚRĚ	1.62
✓ 2.07	CHODBA	17.36
✓ 2.08	ŠATNA ZAMĚSTNANCŮ	5.87
✓ 2.09	HRUBÁ PŘÍPRAVNA ZELENINY	4.04
✓ 2.10	SKLAD POTRAVIN	6.02
✓ 2.11	OKLID	1.85
✓ 2.12	WC	3.25
✓ 2.13	PŘÍPRAVNA JIDEL	17.23
✓ 2.14	RESTAURACE	63.81
2.15	VZDT, TUV RESTAURACE	33.25
2.16	VZDT, TUV ŠATEN	36.50
2.18	OCHOZ	69.04
2.19	KLUBOVNA	70.22
2.20	SLABOPROUD, OZVUČENÍ	23.42
2.21a	STROJOVNA VZDT	113.62
2.21b	STROJOVNA VZDT	12.33
✓ 2.22	SKLAD NÁPOJŮ	5.49
✓ 2.23	WC IMOBIL+2	3.31

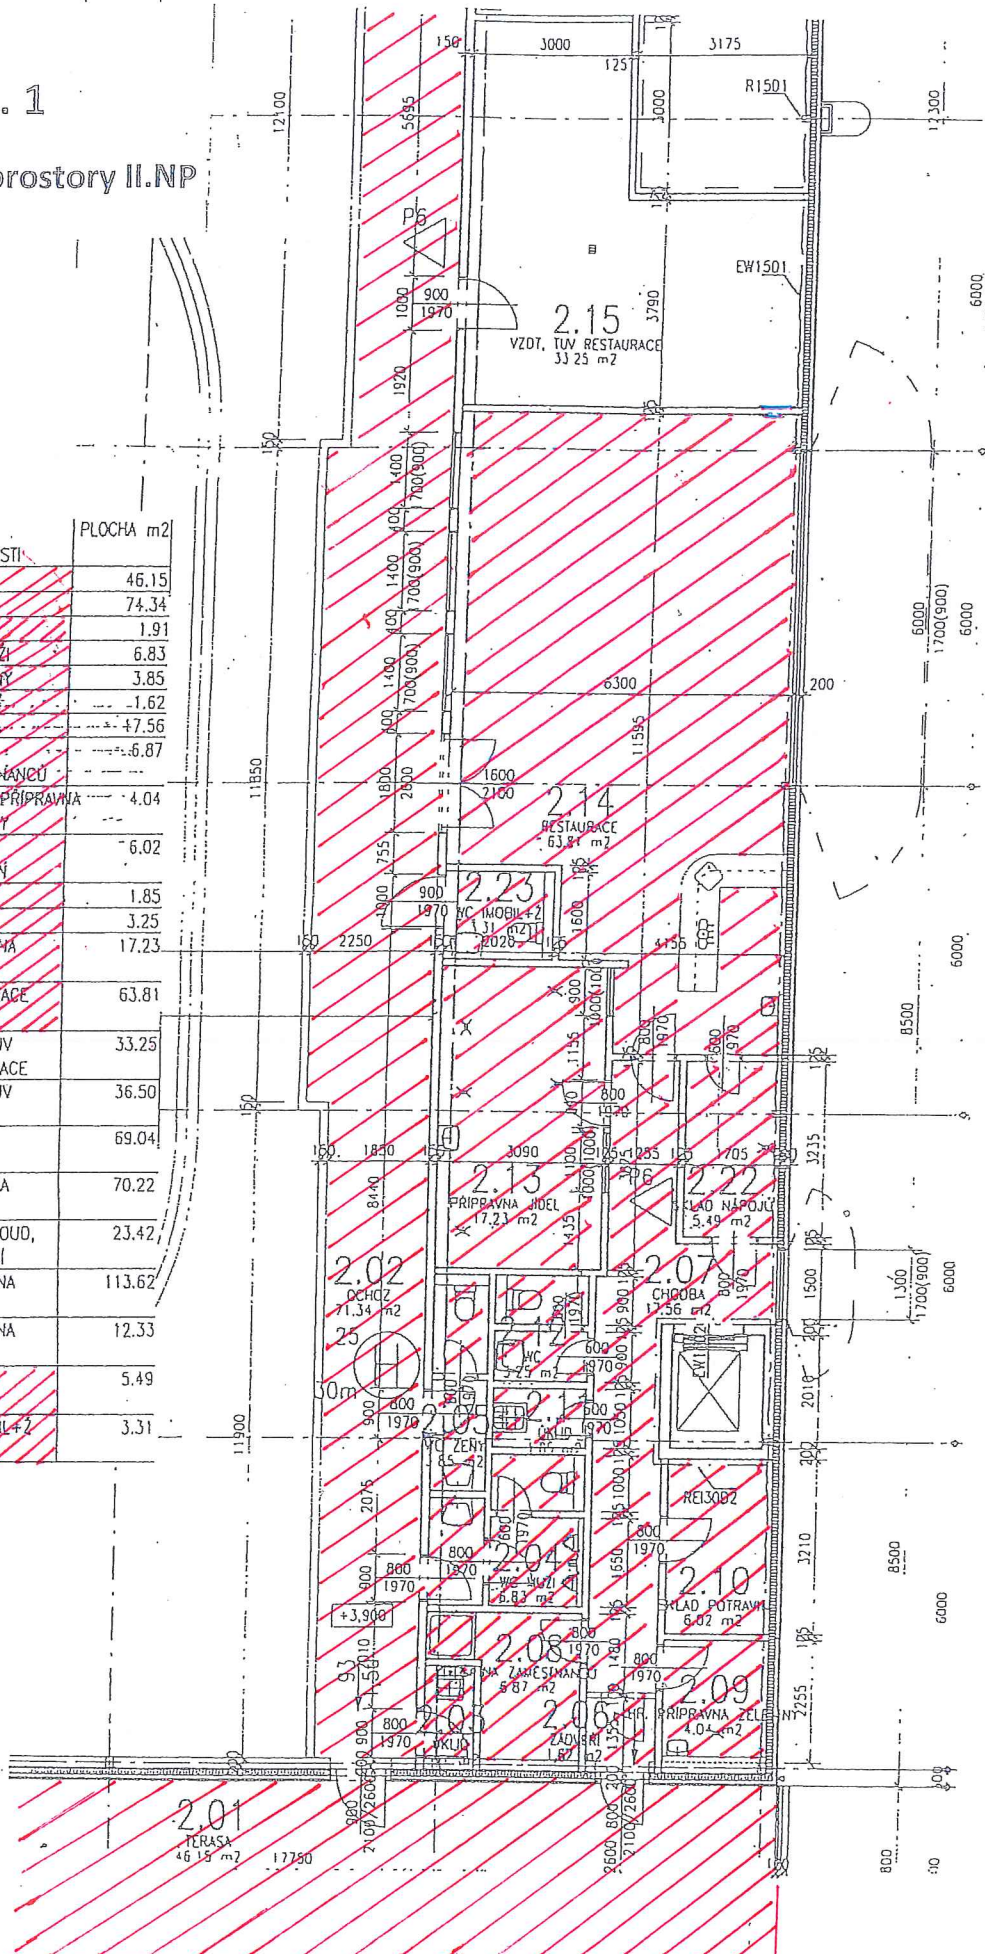

1
2
3
4
5