


# 1. NADZEMNÍ PODLAŽÍ

## SPECIALIZOVANÉ PROSTORY

TABULKA MÍSTNOSTÍ

číslo	Název místnosti	m <sup>2</sup>	Podlaha	Sokl	Stropný	Obklad	Strop	Poznámka
L81	vstupní hala	35,49m <sup>2</sup>	A,5	B,4	C,2 (182)	0,4	E,2 (182)	P,2
L82	podatelna	39,74m <sup>2</sup>	A,5	B,4	C,2 (182)	-	E,2 (182)	P,3
L83	hovorňa	36,57m <sup>2</sup>	A,5	B,4	F,210(C,3	-	E,2 (182)	-
L84	hala	26,87m <sup>2</sup>	A,5	B,4	F,210(C,3	0,3	E,2 (182)	P,4
L85	schodištní	17,97m <sup>2</sup>	A,6	B,4	F,210(C,3	0,3	E,2 (182)	-
L86	úložný prostor	42,84m <sup>2</sup>	A,5	B,4	F,210(C,3	-	E,2 (182)	P,5
L87	spisovna	38,15m <sup>2</sup>	A,5	B,4	F,210(C,3	-	E,2 (182)	P,6
L88	chodba, kuchyňka	9,92m <sup>2</sup>	A,5	B,4	F,210(C,3	-	E,5	-
L89	wc	2,19m <sup>2</sup>	A,5	B,4, B,5	F,210(C,3	0,5	E,5	-
L10	pisárna	31,57m <sup>2</sup>	A,5	B,4	F,210(C,3	-	E,2 (182)	-
L11	označovací vzorko	6,98m <sup>2</sup>	A,6	B,5	F,210(C,3	-	E,4	-
L12	wc	1,12m <sup>2</sup>	A,6	B,5	C,2 (182)	0,1	E,2 (182)	-
L13	kancelář	4,97m <sup>2</sup>	A,6	B,5	F,210(C,3	-	E,2 (182)	-
L14	pracovna archeologie	182,33m <sup>2</sup>	A,7	B,6	F,210(C,3	0,5	E,2 (182)	P,7
L15	schodištní	6,65m <sup>2</sup>	A,2	B,2	C,2 (182)	-	E,2 (182)	P,8
L16	dvůr	159,80m <sup>2</sup>	A,2	B,2	C,4	-	E,6	-
L17	domovní odpad	2,88m <sup>2</sup>	A,2	-	C,2 (182)	0,2	E,2 (182)	-
L18	průjezd domem	182,58m <sup>2</sup>	A,2	-	C,2 (182)	-	E,2 (182)	-
L19	hala, schodištní	21,25m <sup>2</sup>	A,5	B,4	C,2 (182)	-	E,2 (182)	-
L20	hala	14,14m <sup>2</sup>	A,5	B,4	F,210(C,3	-	E,2 (182)	-
L21	pracovna archeologie	49,28m <sup>2</sup>	A,7	B,6	F,210(C,3	0,5	E,2 (182)	-
L22	výhledová	1,99m <sup>2</sup>	-	-	-	-	-	-
L23	skladová komora	1,76m <sup>2</sup>	A,2	B,2	C,2 (182)	0,1	E,2 (182)	-
L24	zábveň	3,78m <sup>2</sup>	A,5	B,4	C,2 (182)	-	E,2 (182)	-
L25	skladová komora	1,18m <sup>2</sup>	A,2	B,2	C,2 (182)	0,1	E,2 (182)	-
L26	žaluzie arch. (římská)	8,39m <sup>2</sup>	A,7	B,6	C,2 (182)	0,1	E,2 (182)	-
L27	wc+sprcha	4,84m <sup>2</sup>	A,7	B,6	C,2 (182)	0,2	E,2 (182)	-
L28	žaluzie arch. (záměsť)	13,55m <sup>2</sup>	A,7	B,6	C,2 (182)	0,1	E,2 (182)	-
L29	wc+sprcha	5,17m <sup>2</sup>	A,7	B,6	C,2 (182)	0,2	E,2 (182)	-
L30	zábveň	3,25m <sup>2</sup>	A,5	B,4	C,2 (182)	-	E,2 (182)	-
L31	wc+sprcha	6,86m <sup>2</sup>	A,5	B,4	C,2 (182)	0,2	E,2 (182)	-
L32	hostinský pokoj	28,13m <sup>2</sup>	A,5	B,4	C,2 (182)	-	E,2 (182)	-
L33	Návní užívání	3,42m <sup>2</sup>	A,2	-	C,2 (182)	0,2	E,2 (182)	-

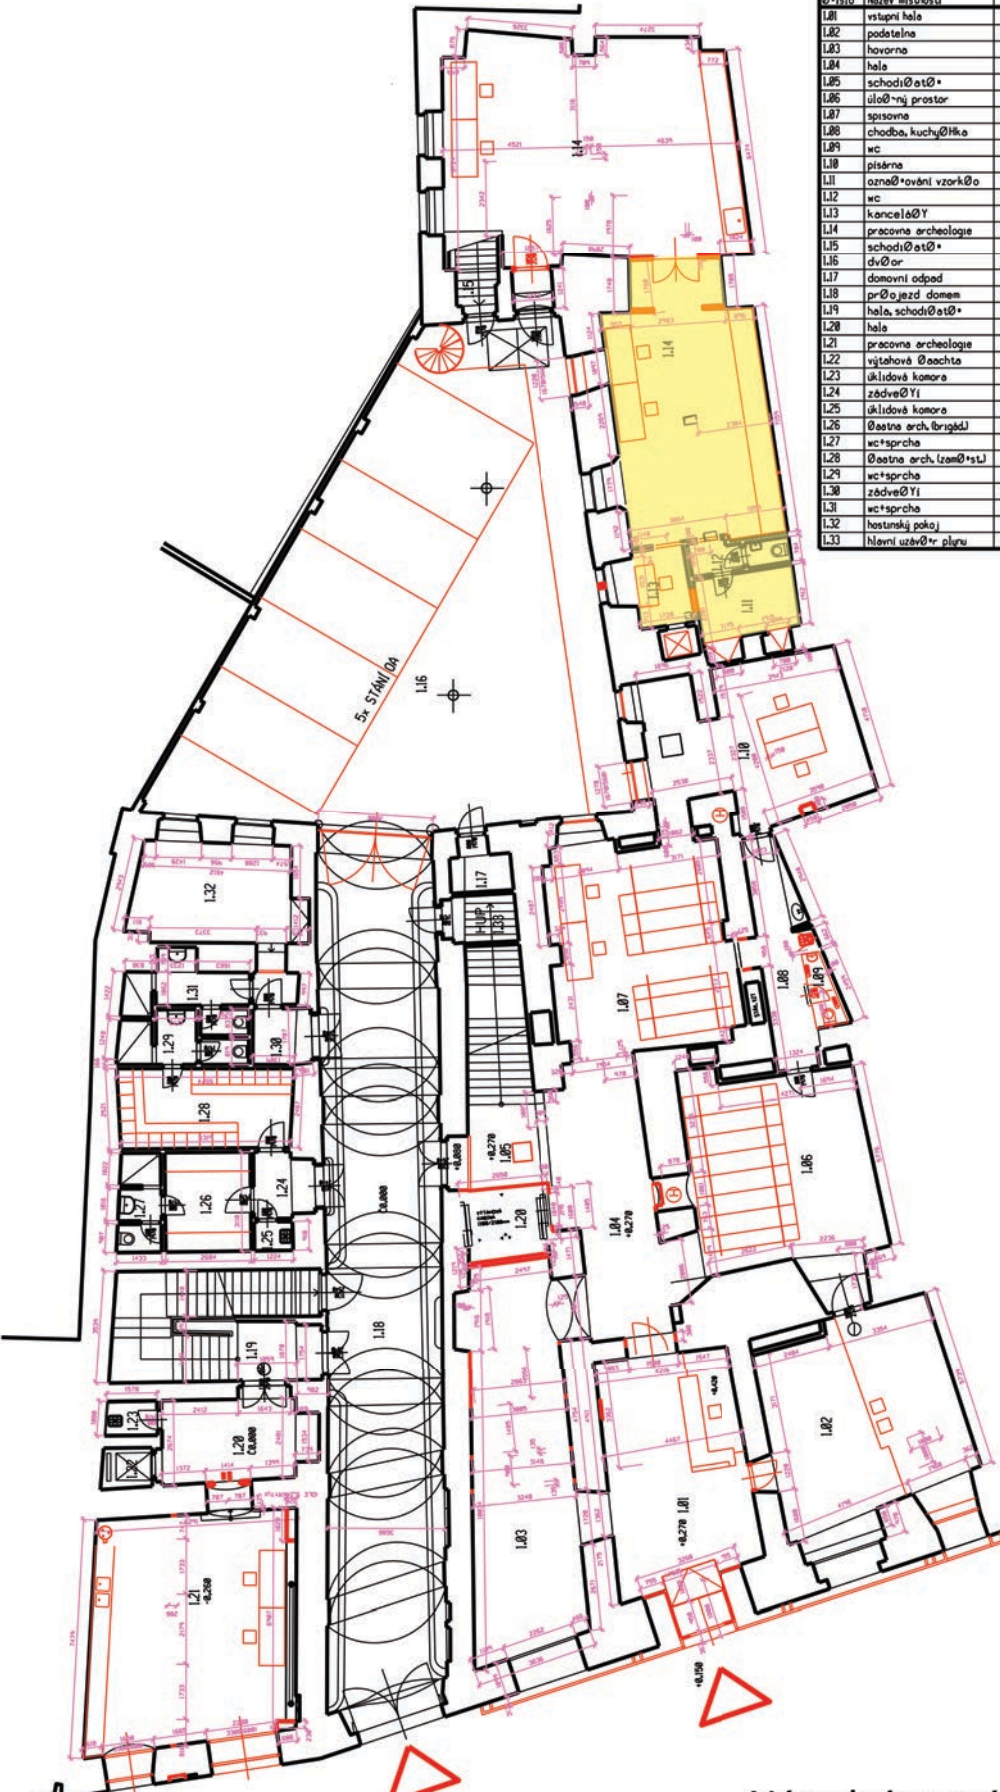

Na Perštýně 356/12  
Praha 1

Národní památkový ústav, ú. o. p. v Praze