

p.č. 2036/1 k.ú. Dolní Křečany

AZ CONSULT, spol. s r.o.

Číslo zakázky. \_\_\_\_\_

Výrobek uvolněn k použití

Datum..... ©

Odpm. proj.: **Ing. Z. Avenarius**

Vypracoval: Ing. J. Beránek Kontroloval: ř.c.jg. M. David
Ústecký <sup>Město:</sup> Rumburk - Šluknov

Objednatel Správa a údržba silnic Ústeckého kraje

Akce:

Řeko silnice 11/266 - Rumburk - Šluknov

Objekt: SO 101 - Rekonstrukce krytu

Výkres:

Situace č. 2

**AZ!CONSULT**

Etická 12,40  
 Tel: 473 22 11 11  
 E-mail: az@azconsult.cz

Zr.souhrn:

Stupeň: **DSP** Formát: 4xA4


C.zoř.: 185/07 C.par

Datum: H.2008 é:

Měřítko: Č.přiloha:

1:1000 **D.1**

POKUD JE UH UŽÍVAT POUZE VE SIIYAU PŘÍSLUŠNÉ SAMÝ O PILO. KOPÍROVÁNÍ A ROZŠÍŘOVÁNÍ POUZE PO PŘEDCHOZÍM SOUHLASU AZ CONSULT spol. s r.o.

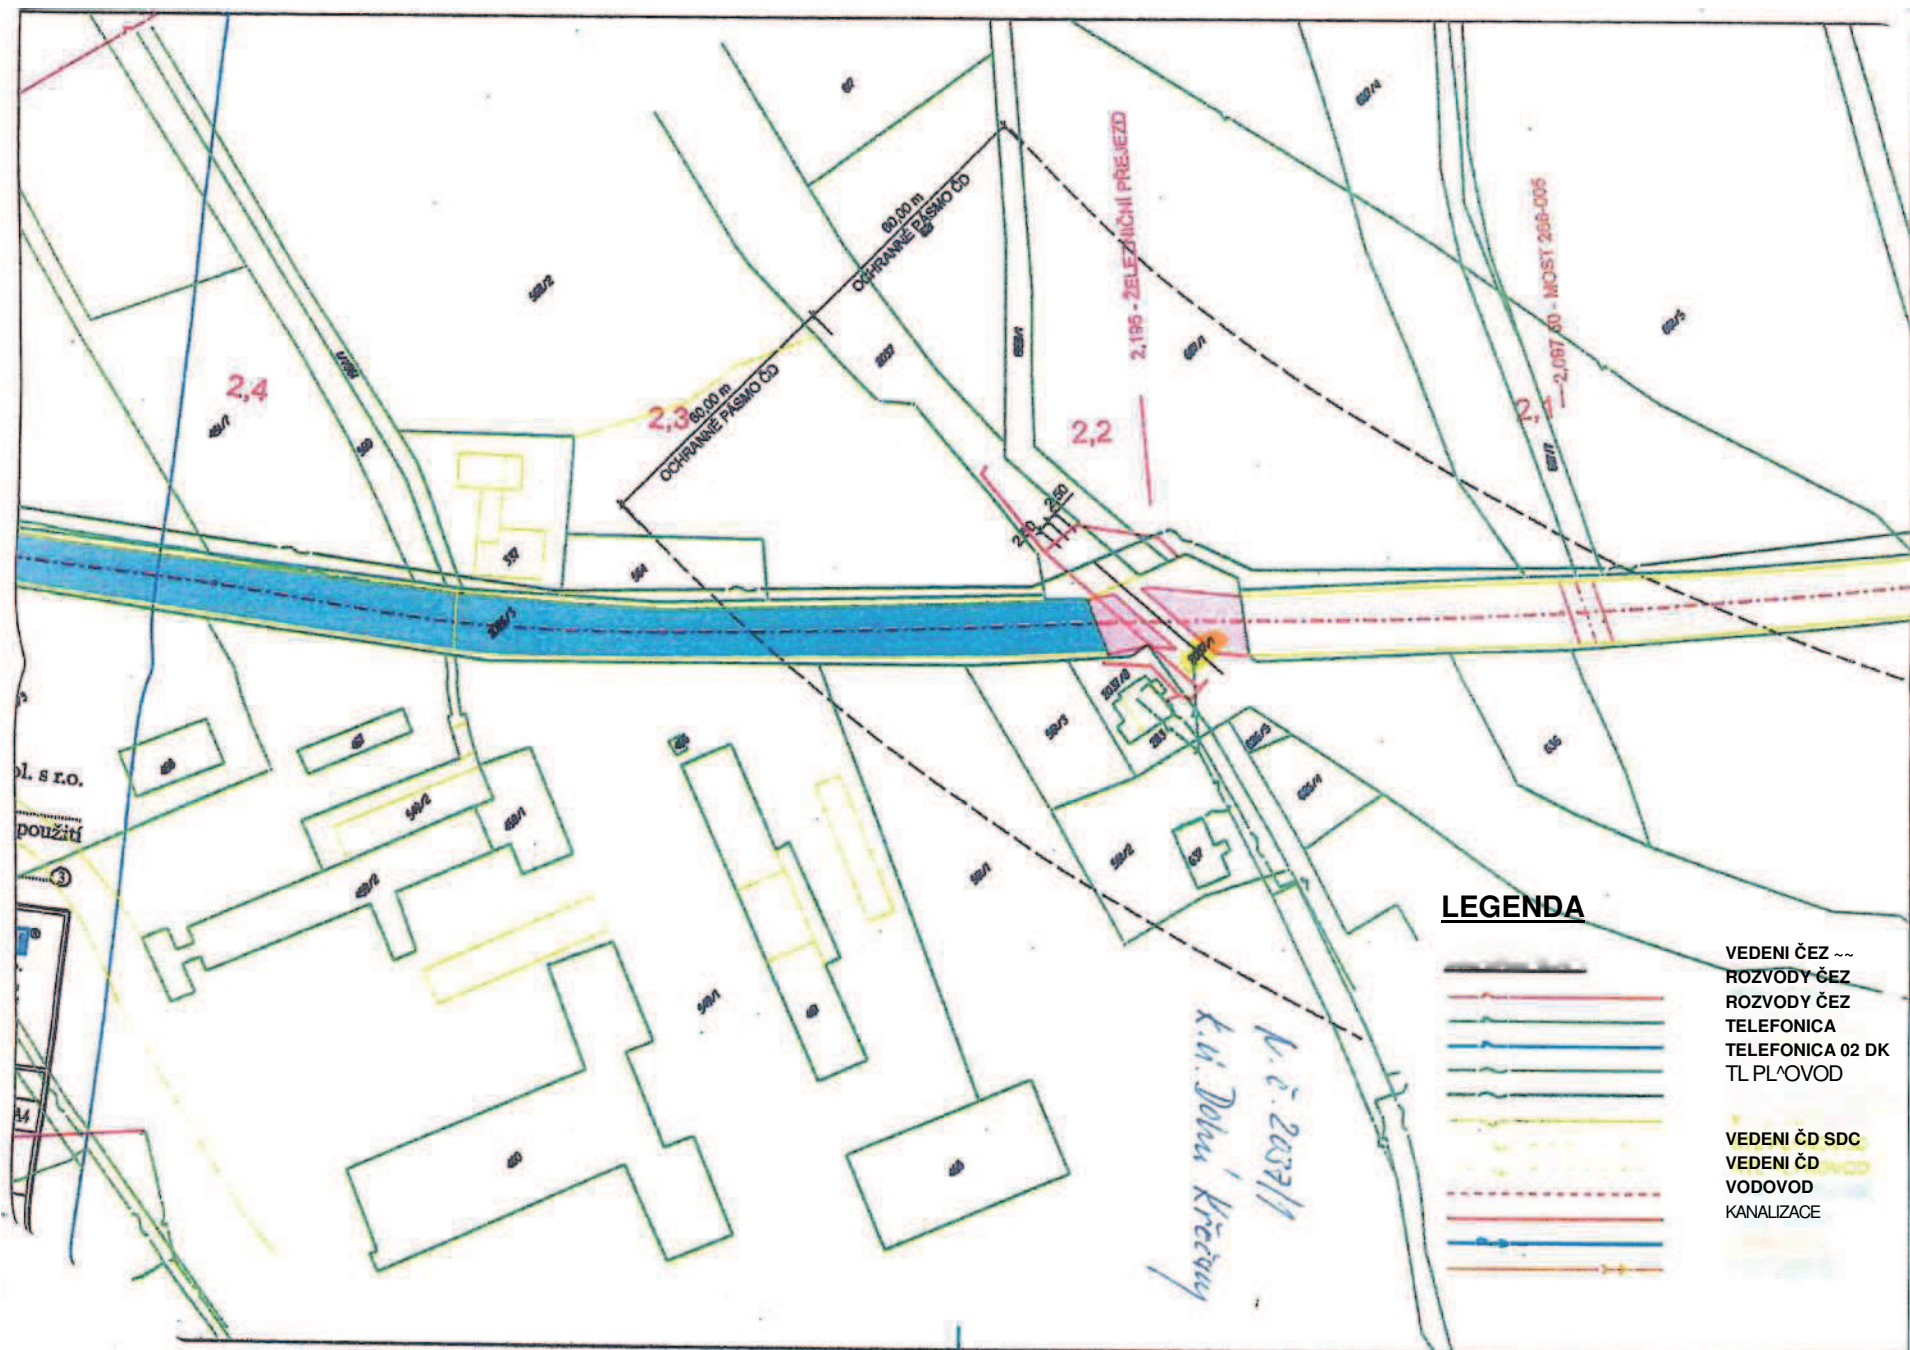

**LEGENDA**


- VEDENÍ ČEZ ~ ~
- ROZVODY ČEZ
- ROZVODY ČEZ
- TELEFONICA
- TELEFONICA 02 DK
- TL. PL. OVOD
- VEDENÍ ČD SDC
- VEDENÍ ČD
- VODOVOD
- KANALIZACE


pol. s r.o.  
a k použití


③

**SULT**<sup>®</sup>  
POL. S. T. O.  
Jest nad Lobent  
11, 475 669 223  
14  
@econstric.cz  
01

Formát: 4 x A4  
C. počet: 507  
2008

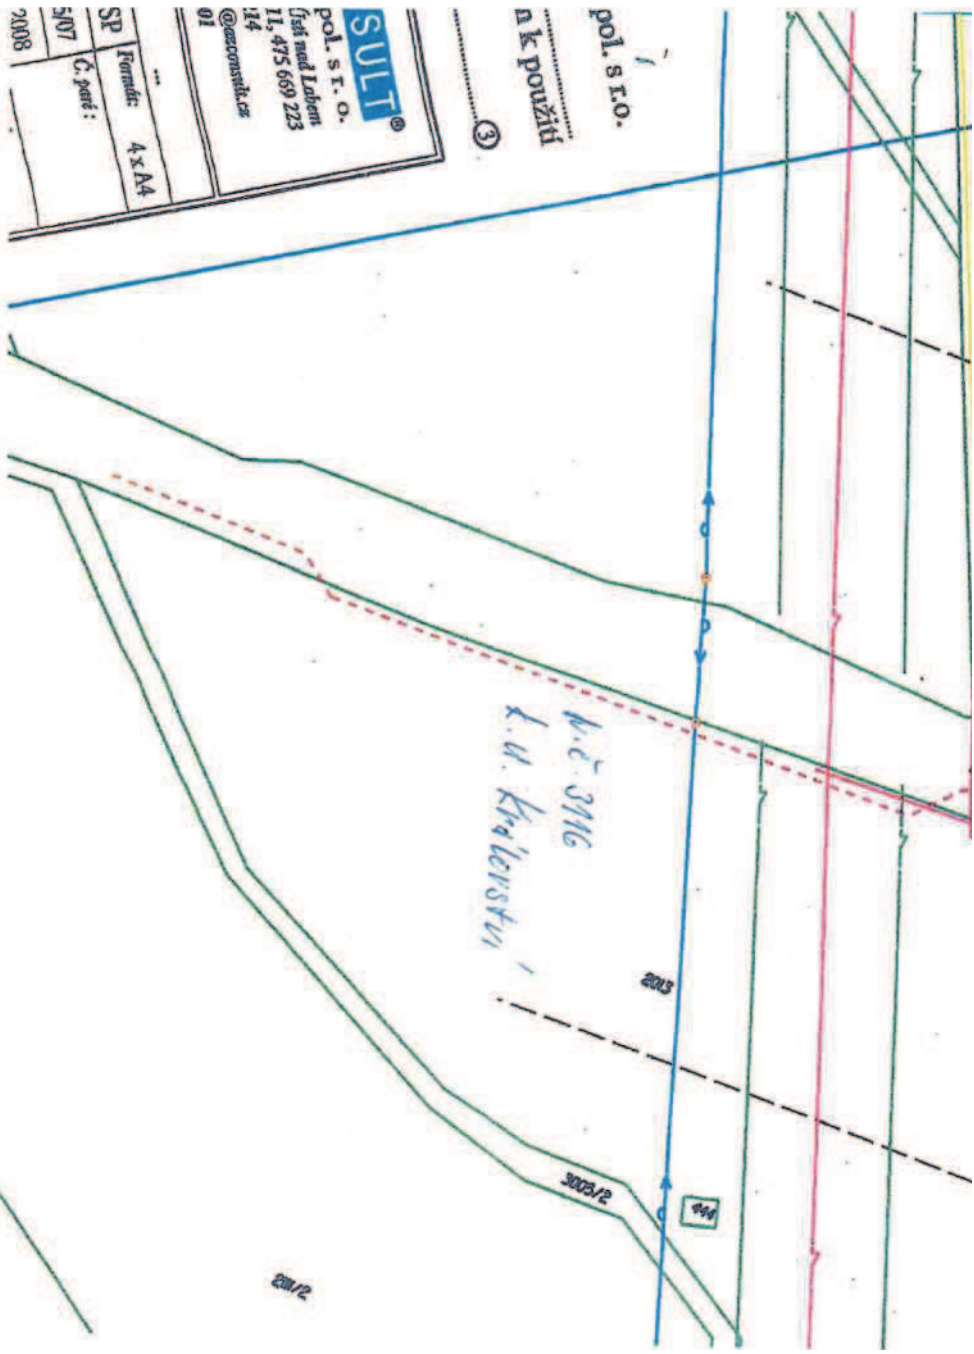

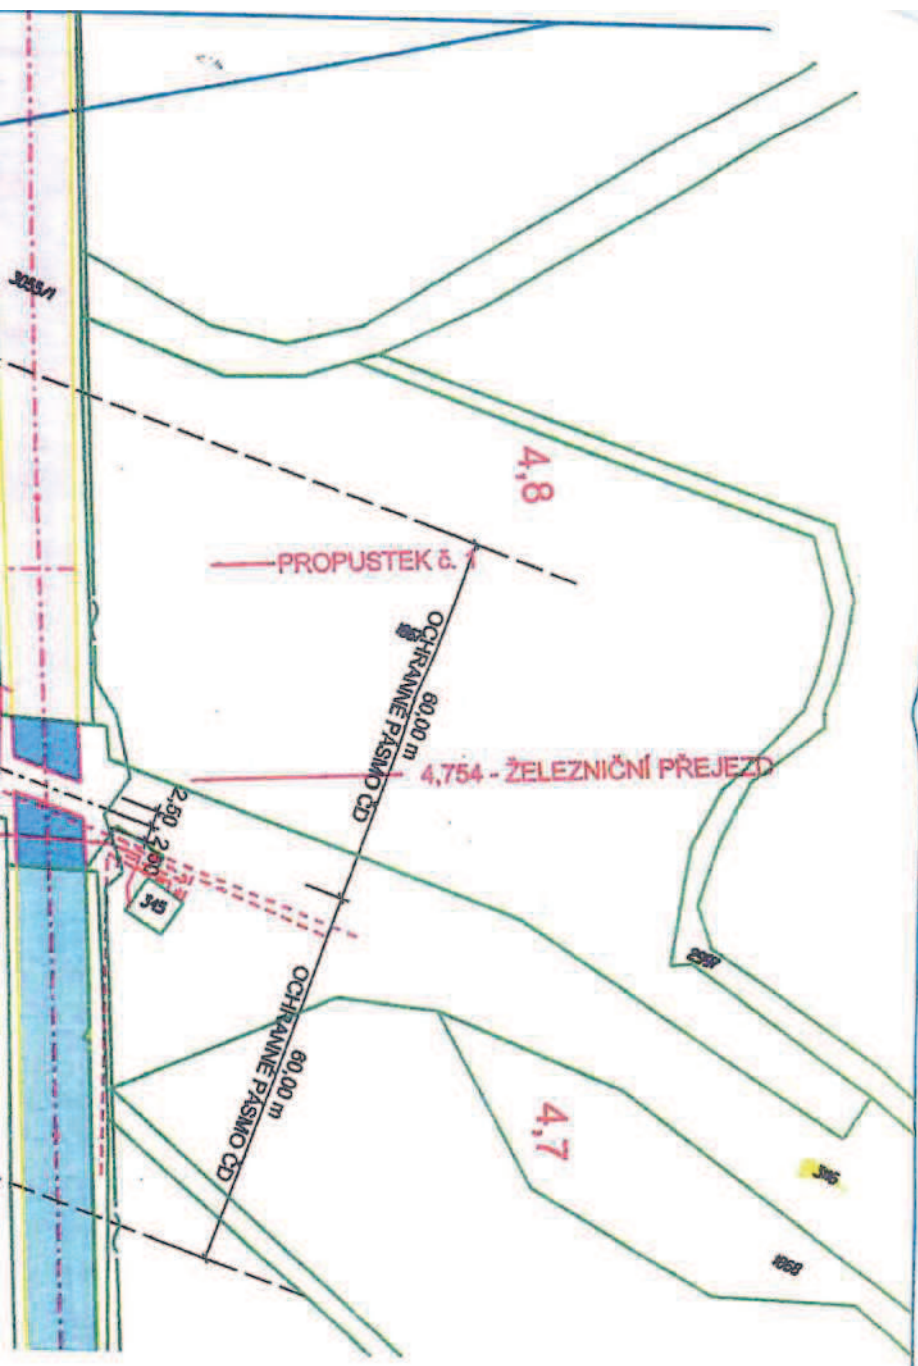

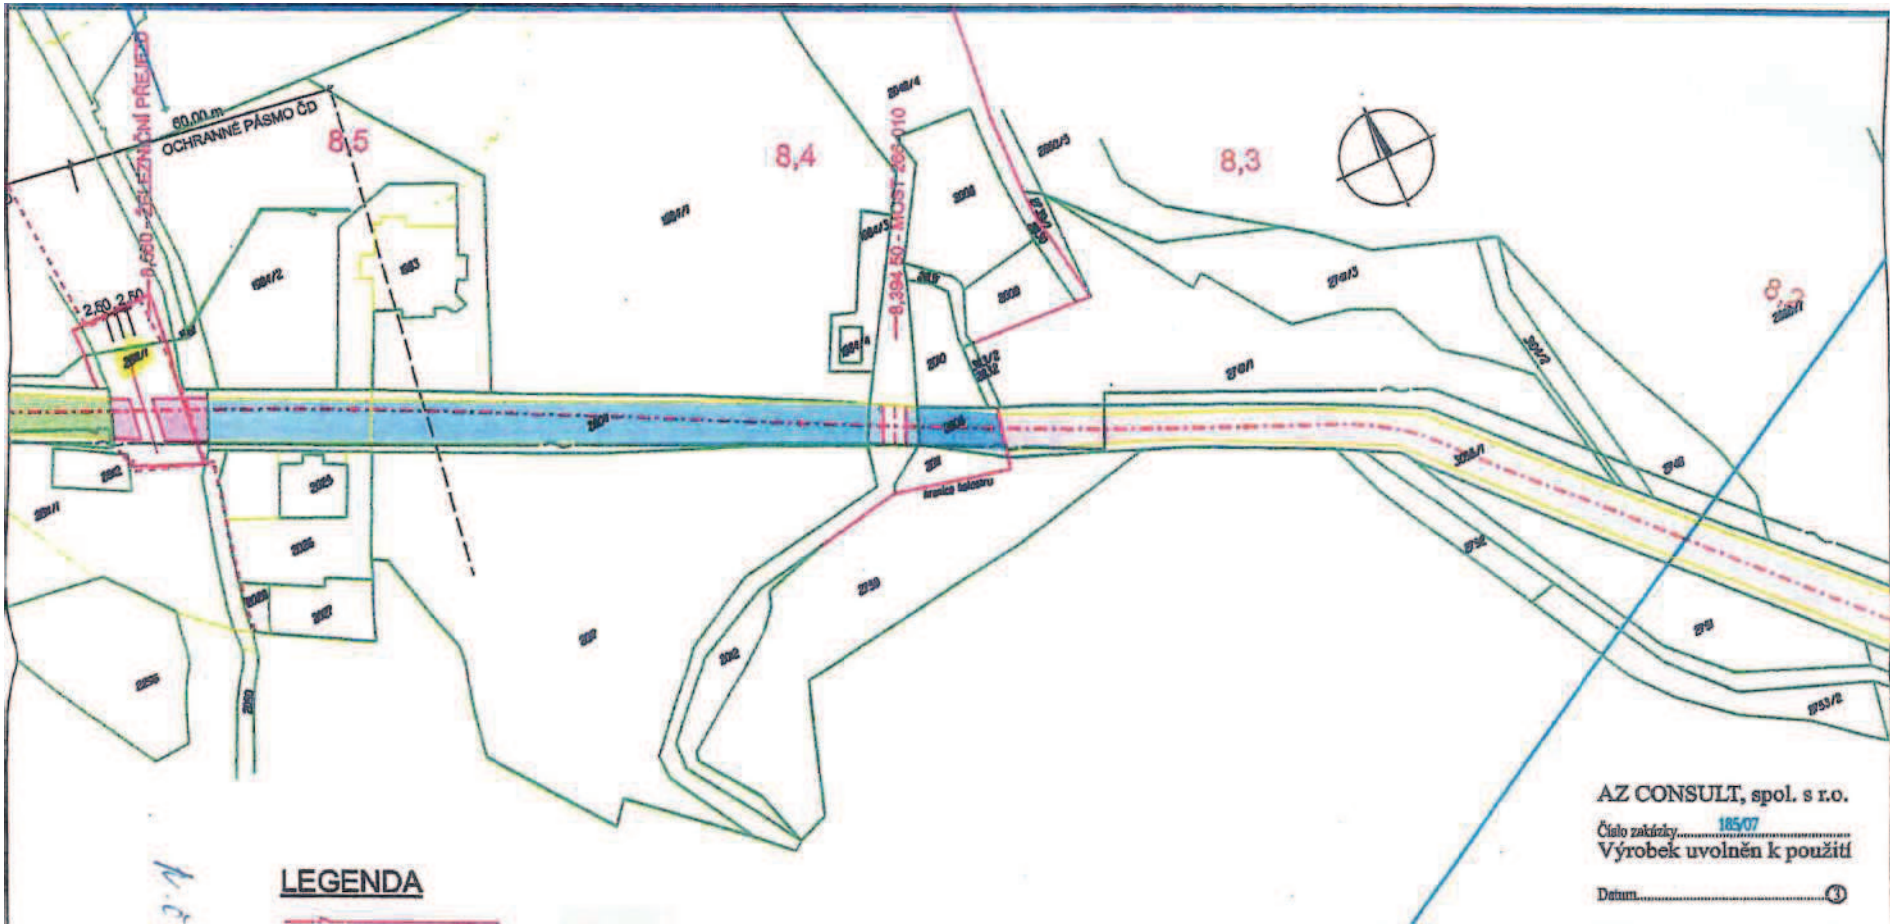

*K.č. 28*

**LEGENDA**



VEDENÍ ČEZ  
ROZVODY ČEZ  
ROZVODY ČEZ  
TELEFONICA  
TELEFONICA 02 DK  
VTL PLYNOVOD

VEDENÍ ČD SDC  
VEDENÍ ČD  
VODOVOD  
KANALIZACE

AZ CONSULT, spol. s r.o.  
Číslo zakázky: 185/07  
Výrobek uvolněn k použití  
Datum: 1

Odpov.řpy.: Ing. Z. Avenarius	AZ CONSULT spol. s r.o.	
Vyřucení: Ing. J. Beránek / 1		
Jaw.řcMt: Ing. M. David / JLA		
Ústecký / Mimi Rumburk - Šluknov Správa a údržba silni <Ústeckého kraje		
Akci:	Zn. souboru:	
Řeko silnice II/266 - Rutnfeurk - Šluknov	*** DSP Formát: ^ ^ A.4	
OUdr. JO 1Q1 - Rekonstrukce krytu x	a*Ai 18&B7 Dmm:	C.pari:
řjfu*: \	^2008	
Situace č. 11	MSřtko: č. přQohý:	1:1000 D.Í.13
MKIJWHřil tu UIIVAT polil v?" -w PiilBUjBNt oauwvo OU>.	CjXjřDCHOZJMIOUHIABU	



**Ústecký kraj**

## **PLNÁ MOC**

**Ústecký kraj**

zastoupený: Oldřichem Bubeníčkem, hejtmánem Ústeckého kraje  
se sídlem: Velká Hradební 3118/48, 400 02 Ústí nad Labem  
IČ: 708 92 156

**uděluje**

na základě rozhodnutí Rady Ústeckého kraje č. 36/57R/2014ze dne 23.7.2014

**plnou moc**

**Správě a údržbě silnic Ústeckého kraje, příspěvkové organizaci, IČ 00080837, se sídlem Ruská 260/13, 417 03 Dubí - Pozorka, zastoupené Ing. Vladimírem Macholdou, ředitelem, k:**

- a) uzavření dodatků smluv za Ústecký kraj ke stávajícím smlouvám u pozemků dotčených stavbou pro plánované projekty v rámci ROP Severozápad (dle přílohy této plné moci), a to na dobu platnosti 5 let po finančním ukončení projektu, tedy do 31.12.2021,
- b) k uzavření nových smluv za Ústecký kraj k pozemkům dotčeným stavbou pro plánované projekty v rámci ROP Severozápad, a to na dobu platnosti 5 let po finančním ukončení projektu, tedy do 31.12.2021.

V Ústí nad Labem dne 1.08.2014

Oldřich Bubeníček  
hejtman Ústeckého kraje

Plnou moc ve výše uvedeném rozsahu přijímám:

Ing. Vladimír Macholda