

STAVAJÍCÍ ŽELEZOBETONOVÁ KONSTRUKCE - SLOUPY
STAVAJÍCÍ KONSTRUKCE K BOURÁNÍ
STAVAJÍCÍ OBVODOVÉ KONSTRUKCE PONECHÁME
NOVÉ ŽDNO Z PŮBOŘETNÍ - YTONG PZ 400

POZNÁMKA:
STAVAJÍCÍ HRANTY
NOVÉ HRANTY
STAVAJÍCÍ ŽELEZOBETONOVÁ KONSTRUKCE - SLOUPY
STAVAJÍCÍ KONSTRUKCE K BOURÁNÍ
STAVAJÍCÍ OBVODOVÉ KONSTRUKCE PONECHÁME
NOVÉ ŽDNO Z PŮBOŘETNÍ - YTONG PZ 400


1.11	PRÍSTAVBA RAMPY ŽELEZOBETONOVÁ	11.17.0
1.10	PRÍSTAVBA RAMPY ŽELEZOBETONOVÁ	11.17.0
1.25	PROVOZNI MÍSTNOST	02.0
1.24	PROVOZNI MÍSTNOST	02.0
1.23	WC MUŽI	02.0
1.22	WC ŽENY	02.0
1.21	WC ŽENY	02.0
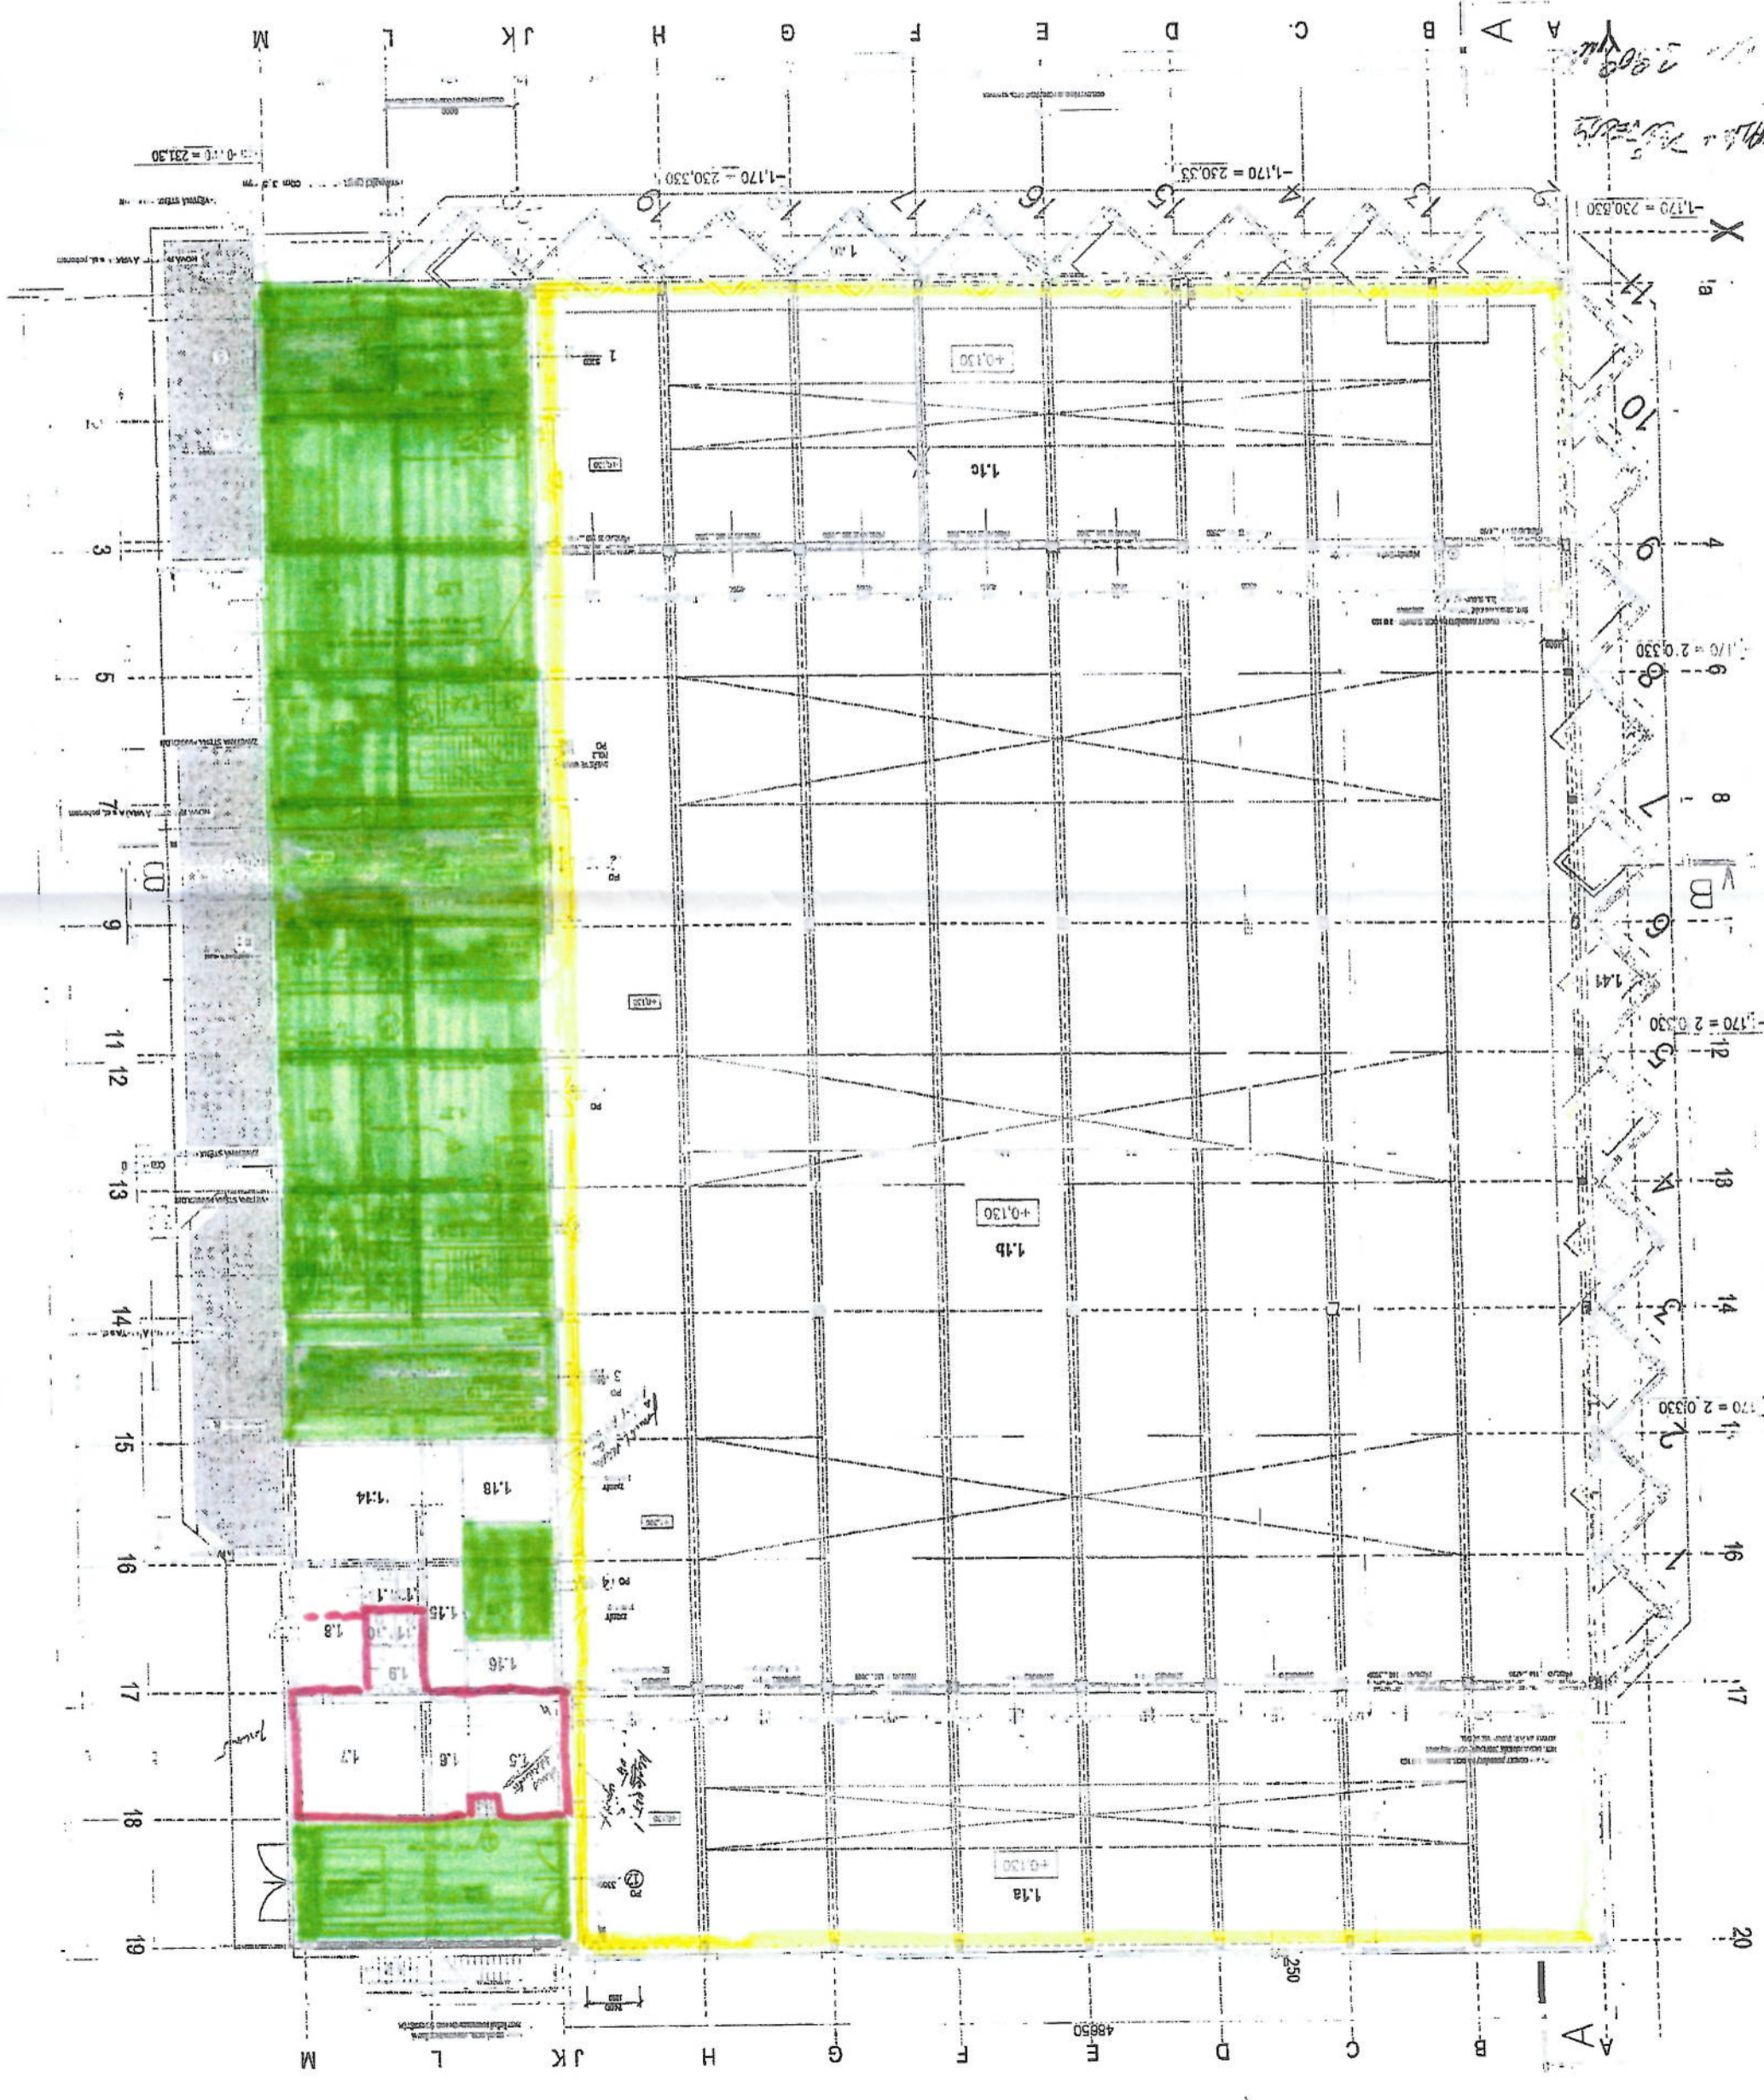

LEGENDA KONSTRUKCI A MATERIALU