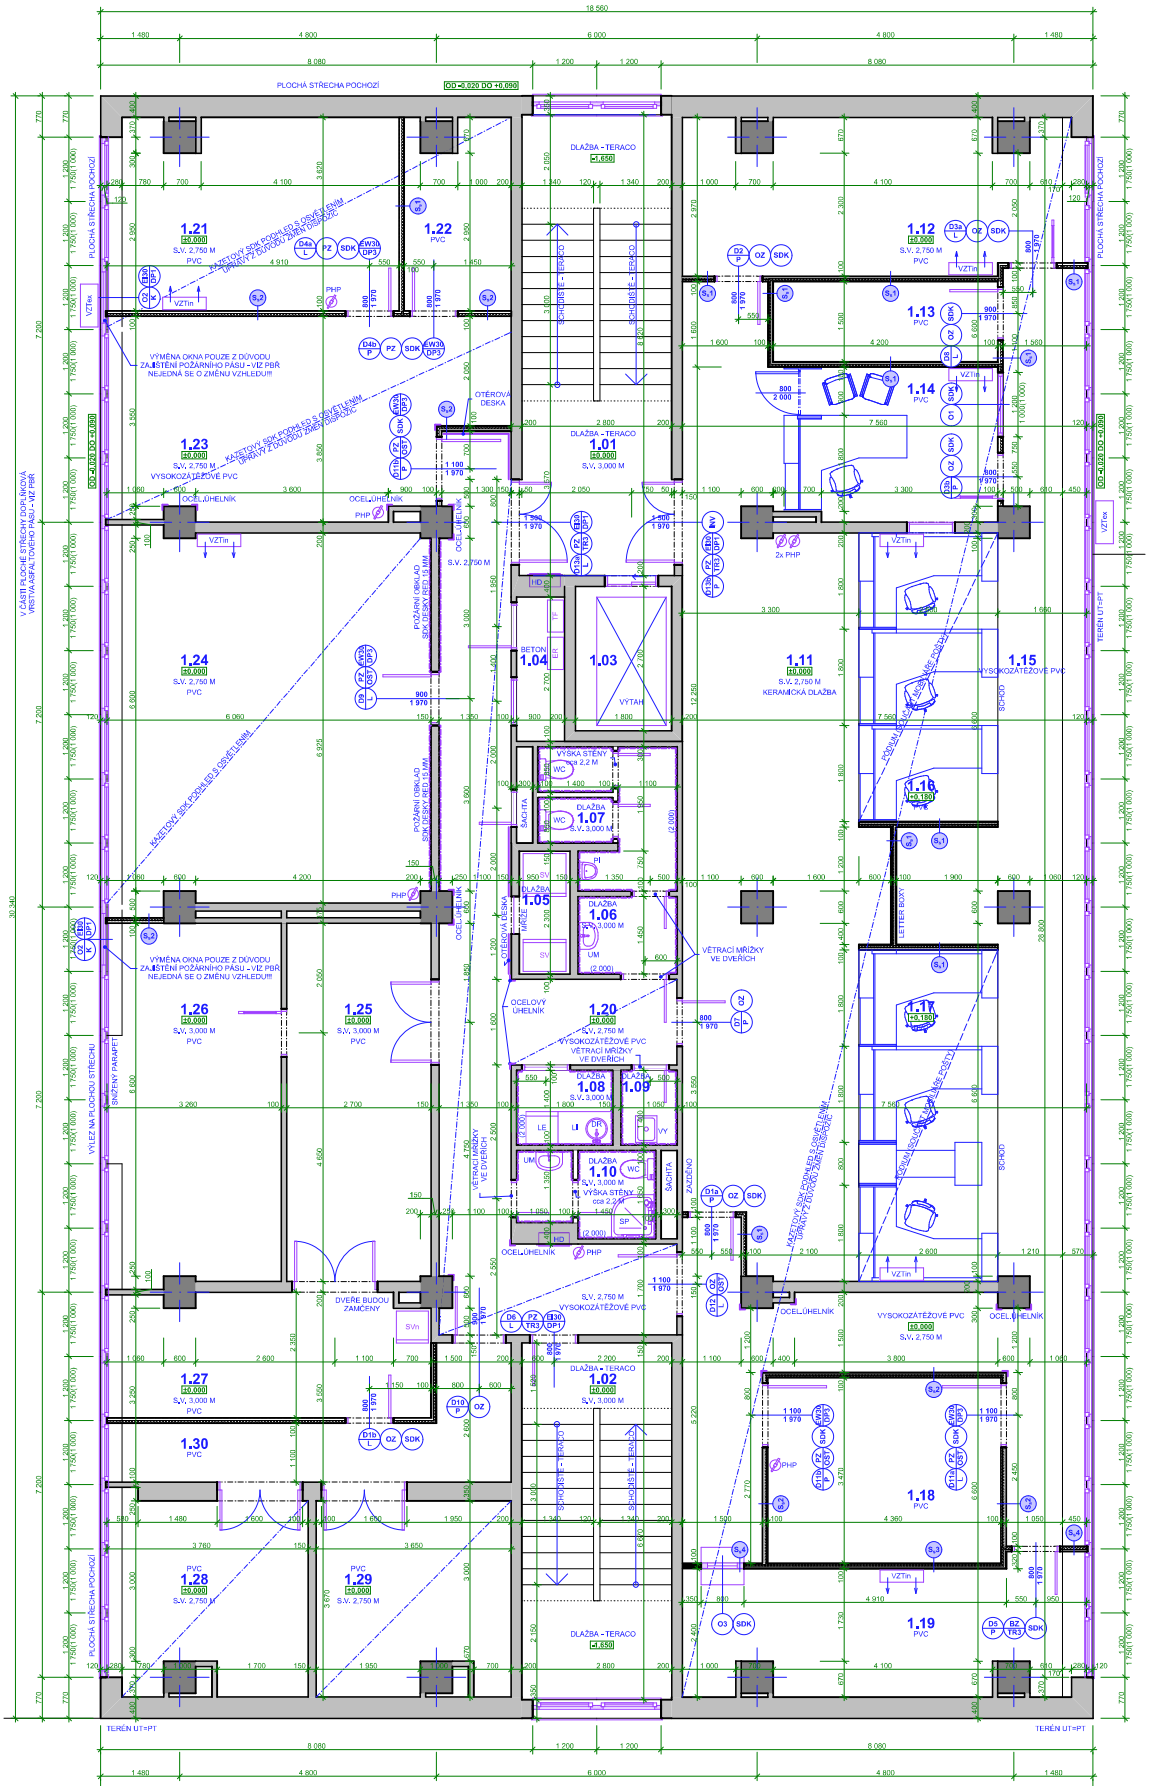

LEGENDA MÍSTNOSTÍ

Č.	NÁZEV MÍSTNOSTI	PLOCHA (m2)
1.01	SCHODIŠTĚ	24,32
1.02	SCHODIŠTĚ	18,68
1.03	VÝTAHOVÁ ŠACHTA	4,86
1.04	TECHNICKÁ MÍSTNOST	2,43
1.05	SERVER	2,29
1.06	PŘEDSÍŇ	2,68
1.07	WC	6,24
1.08	KUCHYŇKA	2,52
1.09	ÚKLIDOVÁ KOMORA	1,47
1.10	KOUPELNA S WC	3,95
1.11	PŘEPÁŽKOVÁ HALA - PRO VEŘEJNOST	54,28
1.12	KANCELÁŘ - VEDOUCÍ PS	21,00
1.13	PŘÍRUČNÍ SKLAD	6,30
1.14	SPECIÁLNÍ PŘEPÁŽKA - ČERVENÁ	10,59
1.15	CHODBA	57,29
1.16	PŘEPÁŽKY - ZVÝŠENÉ PODÍLM	14,04
1.17	PŘEPÁŽKY - ZVÝŠENÉ PODÍLM	16,12
1.18	BALKÓNOVÝ SKLAD	15,13
1.19	POKLADNA	17,58
1.20	CHODBA	32,52
1.21	KANCELÁŘ - VEDOUCÍ DÚS	19,19
1.22	KARTOVÁNÍ PS	6,77
1.23	VÝMĚNÍŠTĚ	26,06
1.24	DORUČOVATELSKÝ SÁL	42,16
1.25	ŠATNA	18,07
1.26	DENNÍ MÍSTNOST	21,94
1.27	SKLAD. MOBILIÁŘ, SERVER	13,80
1.28	KANCELÁŘ MO	13,49
1.29	SKLAD. ARCHIV	13,05
1.30	CHODBA	10,42
		499,26 m²

VÝPIS PRVKŮ

OZN.	NÁZEV PRVKU	KS
DR	DŘEZ KULATÝ (STÁVAJÍCÍ)	1
ER	ELEKTRICKÝ ROZVAĚČ (STÁVAJÍCÍ)	1
HD	VNITŘNÍ HYDRANT ZABUDOVANÝ (STÁVAJÍCÍ)	1
LE	LEDNICE (NOVÁ)	1
LI	KUCHYŇSKÁ LINKA (STÁVAJÍCÍ)	1
PHP	PBŘ – PŘENOSNÝ HASÍCÍ PŘÍSTROJ (NOVÝ - VIZ PROJEKT PBŘ)	7
PI	PIŠOÁR (STÁVAJÍCÍ)	1
SP	SPRCHOVÝ BOX (STÁVAJÍCÍ)	1
SV	SERVER (STÁVAJÍCÍ)	2
SVn	SERVER (NOVÝ)	1
TF	TELEKOM (STÁVAJÍCÍ)	1
UM	UMYVADLO (STÁVAJÍCÍ)	2
VY	VÝLEVKA (STÁVAJÍCÍ)	1
VZTex	KLIMATIZACE - KONDENZAČNÍ JEDNOTKA - VENKOVNÍ PRVEK (NOVÁ)	2
VZTin	KLIMATIZACE - NÁSTĚNNÁ JEDNOTKA - PRVEK V INTERIÉRU (NOVÁ)	7
WC	KLOZET KOMBI (STÁVAJÍCÍ)	3

POUŽITÉ ZKRATKY

D, O	DVEŘNÍ A OKENNÍ OTVORY - VIZ D1,02
L, P	ORIENTACE DVEŘÍ - LEVÉ / PRAVÉ
PZ, OZ, RZ, BZ	TYP ZÁRUBNĚ - VIZ D1,02
4x I	PŘEKLADY - POČET KS + OZNAČENÍ
TR	TŘÍDA BEZPEČNOSTI DVEŘÍ
T, Z, K	TRUHLÁŘSKÉ, ZÁMEČNICKÉ A KLEMPÍŘSKÉ PRVKY
EI, EW, DP3, ...	VIZ POŽÁRNĚ BEZPEČNOSTNÍ ŘEŠENÍ - VIZ D3
TUV, VZT	VIZ INSTALACE VYTÁPĚNÍ A VZDUCHOTECHNIKY
UM, SP, WC, MY, ...	VIZ INSTALACE KANALIZACE, VODOVODU
EL, LE, TO, MR, ...	VIZ ELEKTRICKÉ PRVKY A SPOTŘEBIČE
HUP, HUV, ER	HLAVNÍ UZÁVĚR PLYNU, VODY A EL.ROZVAĚČ
UT, PT	UPRAVENÝ TERÉN / PŮVODNÍ TERÉN
S.V.	SVĚTLÁ VÝŠKA

POPISKY OKEN / DVEŘÍ

LEGENDA MATERIÁLŮ

OZNAČENÍ	NÁZEV
	STÁVAJÍCÍ KONSTRUKCE NENOSNÉ - CIHELNÉ ZDIVO, PO OBVODĚ OCELOVÝ SENDVIČ, NOVODOBÉ "DOZDÍVKY" Z SDK
	STÁVAJÍCÍ KONSTRUKCE NOSNÉ ŽELEZOBETONOVÝ SKELET
	ZVUKOVÁ IZOLACE DLE DOPORUČENÍ ZVOLENÉHO SYSTÉMU SDK
	SÁDROKARTONOVÉ DESKY TYP DESKY - VIZ SKLADBA VRSTEV
	DŘEVĚNÉ PŘEPÁŽKY - TL. 36 MM SOUČÁST MOBILIÁŘE ČESKÉ POŠTY

LEGENDA REKONSTRUKCÍ

OZNAČENÍ	NÁZEV
	KONSTRUKCE A PRVKY ZDIVO (STĚNY)
	KONSTRUKCE A PRVKY ZÁMEČNICKÉ / KLEMPÍŘSKÉ / TRUHLÁŘSKÉ / ŘEMESLA
	KONSTRUKCE A PRVKY MOBILIÁŘ ČESKÉ POŠTY

SKLADBY SENDVIČOVÝCH KONSTRUKCÍ

OZNAČENÍ	NÁZEV
S_H	SENDVIČOVÉ KONSTRUKCE - VODOROVNÉ PODLAHY, STROPY, PODHLEDY,...
S_S	SENDVIČOVÉ KONSTRUKCE - ŠIKMÉ STŘECHY,...
S_O	SENDVIČOVÉ KONSTRUKCE - SVISLÉ SOKLOVÉ ZDIVO, STĚNY,...

VIZ TEXTOVÁ ČÁST DOKUMENTACE D1,02 - SKLADBY VRSTEV

POZNÁMKA

- STÁVAJÍCÍ PODLAHY VČ.MA PVC BUDOU PONECHÁNY JAKO PODKLADNÍ VRSTVA
- PŘED PROVEDENÍM BOURACÍCH PRACÍ JE NUTNÉ OVĚŘIT, ZDA ZDE NEJSOU VEDENY INŽENÝRSKÉ SÍTĚ
- BUDOU PROVEDENY NEZBYTNÉ SANACE A DROBNÉ OPRAVY STÁVAJÍCÍCH PRVKŮ A KONSTRUKCÍ
- NOVÉ NÁŠLAPNÉ VRSTVY PODLAH VČETNĚ OLIŠTOVÁNÍ - VIZ TECHNICKÁ ZPRÁVA
- HYGIENICKÁ ZAŘÍZENÍ JSOU NEMĚNNÁ, POUZE SANACE A UDRŽOVACÍ PRÁCE
- NOVÉ OMÍTKY A OBKLADY BUDOU POUZE V MÍSTNOSTECH, KDE JSOU NAVRŽENY STAVEBNÍ ÚPRAVY NEBO DOJDE KE ZMĚNĚ ÚČELU MÍSTNOSTI
- V NĚKTERÝCH MÍSTNOSTECH JSOU VĚTRACÍ PRŮDUCHY KRYTÉ MŘÍŽKOU, POKUD JDE O POŽÁRNÍ STĚNU, NUTNO DOPLNIT POŽÁRNÍ KLAPKOU A NEBO, POKUD JE TO MOŽNÉ, ZAZDÍT
- NĚKTERÉ MÍSTNOSTI BUDOU DOPLNĚNY KLIMATIZACÍ - VIZ D5
- STÁVAJÍCÍ DVEŘE JSOU V NEZBYTNÉ MÍŘE REPASOVÁNY, NOVÉ - VIZ VÝPIS DVEŘÍ
- NAD NOVÝMI DVEŘMI VE STÁVAJÍCÍCH ZDĚNÝCH PŘÍČKÁCH SE VLOŽÍ BETONÁŘSKÁ KOTEVNÍ VÝZTUŽ TL.=10 mm S PŘESAHEM MINIMÁLNĚ 100 mm NA OBĚ STRANY PO 4 KS.
- VŠECHNY NOVÉ PŘÍČKY JSOU NAVRŽENY JAKO SÁDROKARTON, SKLADBA DLE ÚČELU MÍSTNOSTI A POŽADAVKŮM NA BEZPEČNOST A PBŘ
- PŘEKLADY OTVORŮ V SDK PŘÍČKÁCH BUDOU ZASTROPENY DLE ZVOLENÉHO SYSTÉMU
- STYKY RŮZNÝCH MATERIÁLŮ PŘETÁHNOUT PLETIVEM
- V MÍSTNOSTECH, KDE NEJSOU PRAHY POUŽITÍ PODLAHOVÉ LIŠTY
- NA KOMUNIKACÍCH, KDE BUDE MANIPULOVÁNO S VOZÍKY, BUDOU STĚNY DOPLNĚNY PLECHOVÝMI MADLY A OSTĚNÍ DVEŘÍ OCHRANNÝMI PLECHOVÝMI ÚHELNÍKY, JAKÁKOLI POTRUBÍ VE VÝŠCE DO 2M BUDOU DOPLNĚNA OCHRANNÝM OCELOVÝM PRVKY
- V NĚKTERÝCH MÍSTNOSTECH BYL PROVEDEN ZAVĚŠENÝ KAZETOVÝ SDK PODHLED TEN BUDE DEMONTOVÁN A OPĚTOVNĚ MONTOVÁN V PŮVODNÍ VÝŠCE, JE VŠAK NUTNÉ ZOHLEDNIT NOVÉ POŽÁRNĚ BEZPEČNOSTNÍ ŘEŠENÍ A PŘÍPADNÉ ZMĚNY DISPOZIC.

INFORMACE

- SAMOSTATNĚ JSOU ŘEŠENY DÍLČÍ PROJEKTY PROFESÍ A SPECIALIZACÍ A TO POŽÁRNĚ BEZPEČNOSTNÍ ŘEŠENÍ, VZT A ELEKTROINSTALACE, OSTATNÍ NEMĚNNÉ
- JEDNÁ SE POUZE O DROBNÉ DISPOZIČNÍ ZMĚNY, NEDOJDE K ZÁSAHŮM DO STATIKY OBJEKTU, NEMĚNÍ SE VZHLED BUDOVY, NEDOJDE K ŽÁDNÉ ZMĚNĚ SOUVISEJÍCÍ S ŽIVOTNÍM PROSTŘEDÍM.
- VYBAVENÍ MOBILIÁŘE POŠTY JE VYKRESLENO POUZE ORIENTAČNĚ, NESOUVISÍ SE ZADÁNÍM, SOUČÁSTÍ MOBILIÁŘE JE I PODLIM POD PŘEPÁŽKAMI
- BEZBARIÉROVÝ PŘÍSTUP DO BUDOVY JE NADÁLE ZAJIŠTĚN STÁVAJÍCÍM ZPŮSOBEM, JSOU DOPLNĚNY BEZBARIÉROVÉ PRVKY VE VEŘEJNÉ ČÁSTI POŠTOVNÍHO PROVOZU
- MŘÍŽE A VŠECHNY VSTUPNÍ DVEŘE V OBVODOVÝCH STĚNÁCH NA ÚNIKOVÉ CESTĚ MUSÍ BÝT BĚHEM PROVOZNÍ DOBY ODEMČENÉ / OTEVŘENÉ
- PROSTOR SCHODIŠŤ NESLOUŽÍ PRO PROVOZ POŠTY, DALŠÍ PODLAŽÍ S POŠTOU NESOUVISÍ.
- VEŠKERÉ STAVEBNÍ ÚPRAVY BUDOU PROBÍHAT POUZE V DOTČENÉM PATŘE - INTERIÉRU BUDOVY, DALŠÍ PATRA ANI EXTERIÉR NEBUDOU VYSTAVBOU DOTČENY VYJMA OSAZENÍ KLIMATIZAČNÍCH JEDNOTEK NA PLOCHÉ STŘEŠE.
- V PŘÍPADĚ NEJASNOSTÍ MEZI STAVEBNÍ ČÁSTÍ PROJEKTU A PROJEKTU POŽÁRNĚ BEZPEČNOSTNÍHO ŘEŠENÍ JE PBŘ VŽDY PRIORITNÍ
- PŘI REALIZACI JAKÉKOLI DÍLČÍ ČÁSTI OBJEKTU JE NUTNÉ POUŽÍVAT KOMPLETNÍ DOKUMENTACI VČETNĚ VŠECH PŘÍLOH!
- ROZSAH ZMĚN MŮŽE BÝT DOPLNĚN V ZÁVISLOSTI NA NOVĚ ZJIŠTĚNÝCH SKUTEČNOSTECH OBJEVENÝCH PŘI STAVEBNÍCH ÚPRAVÁCH
- VÝKRESOVÁ DOKUMENTACE JE ZPRACOVÁNA V ROZSAHU PRO STAVEBNÍ POVOLENÍ, SPECIFIKACE PŘEDEVŠÍM KLEMPÍŘSKÝCH, ZÁMEČNICKÝCH A TRUHLÁŘSKÝCH VÝROBKŮ SE UPŘESNÍ V DALŠÍ FÁZI DOKUMENTACE DLE POTŘEB INVESTORA A DODAVATELE
- PODROBNOSTI K BAREVNOSTI POVRCHŮ SE UPŘESNÍ PŘED POČÁTKEM VÝSTAVBY DLE POŽADAVKŮ INVESTORA A DOTČENÝCH ORGÁNŮ
- LEGENDA MÍSTNOSTÍ JE VYZNAČENA POUZE VE VÝKRESE D2,01 (STÁVAJÍCÍ STAV) A D2,06 (NOVÝ STAV).
- DALŠÍ POTŘEBNÉ INFORMACE - VIZ ČÁST DOKUMENTACE D1 VČETNĚ VÝPISU PRVKŮ

SCHÉMA 1: 1 000

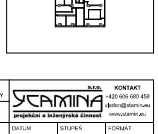

±0,000 = cca 332 m

SOUŘADNÝ SYSTÉM: S-JTSK
VÝŠKOVÝ SYSTÉM: BpV

HLAVNÍ PROJEKTANT: Ing.VLADAN HENEK, MBA.	MÍSTO STAVBY: PARC.Č. ST.2024 • ÚSTÍ NAD ORLICÍ; LOKALIZACE/KATAST.: ÚSTÍ NAD ORLICÍ, OKRES PARDUBICKÝ	ycamina s.r.o. projekční a inženýrská činnost	KONTAKT: +420 605 680 458, vlahen@seznam.cz, www.ycamina.eu
VYPRACOVAL: Ing.VLADAN HENEK, MBA.	STAVEBNÍK/INVESTOR: ČESKÁ POŠTA, s.p.		
KONTROLOVAL: Ing.SVATAVA HENKOVÁ, CSc.	ZASTUPOŠ. INVESTORA: Ing., FILIP BÍDLO	DATUM: 15/6/2017	STUPEŇ: DSP	FORMÁT: 8x A4
NÁZEV DÍLA: **POŠTA ÚSTÍ NAD ORLICÍ** STAVEBNÍ ÚPRAVY PATRA (2NP)		ZAKÁZKOVÉ Č.: 1720	ODSTUPŇ ZPRACOVÁNÍ: ARCHICAD 20	
NÁZEV VÝKRESU: D2, STAVEBNÍ ČÁST - VÝKRESY **PŮDORYS PATRA - 2NP, NOVÝ STAV**		PARE	MĚŘÍTKO: 1:50	ČÍSLO VÝKRESU: D2.06