


PŮDORYS SUTERÉNU

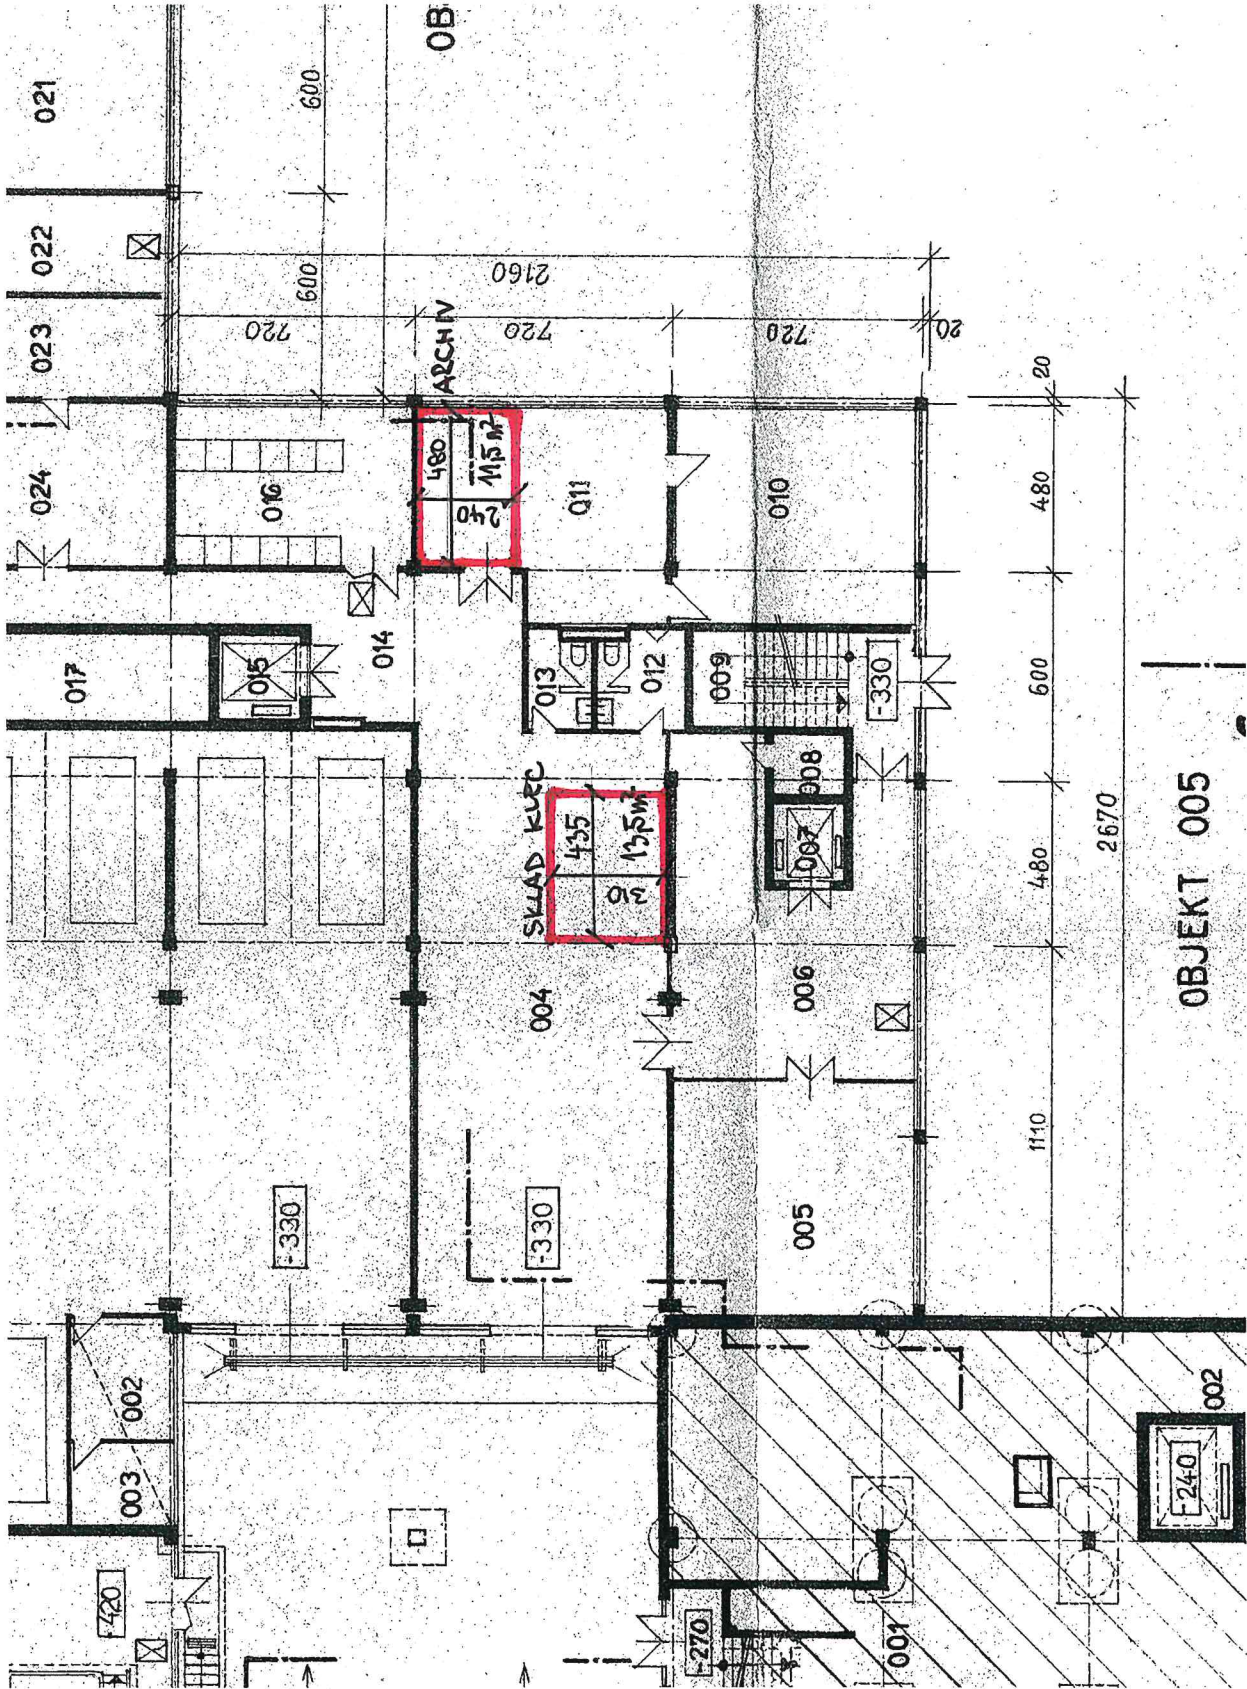

OBJEKT 005

OB