



- modernizace v kolektoru
- výkopy Modernizace
- výkopy Připojka
- stáv trasa HDPE
- SDF-Modernizace
- KK-Připojka
- přípojky GasNet

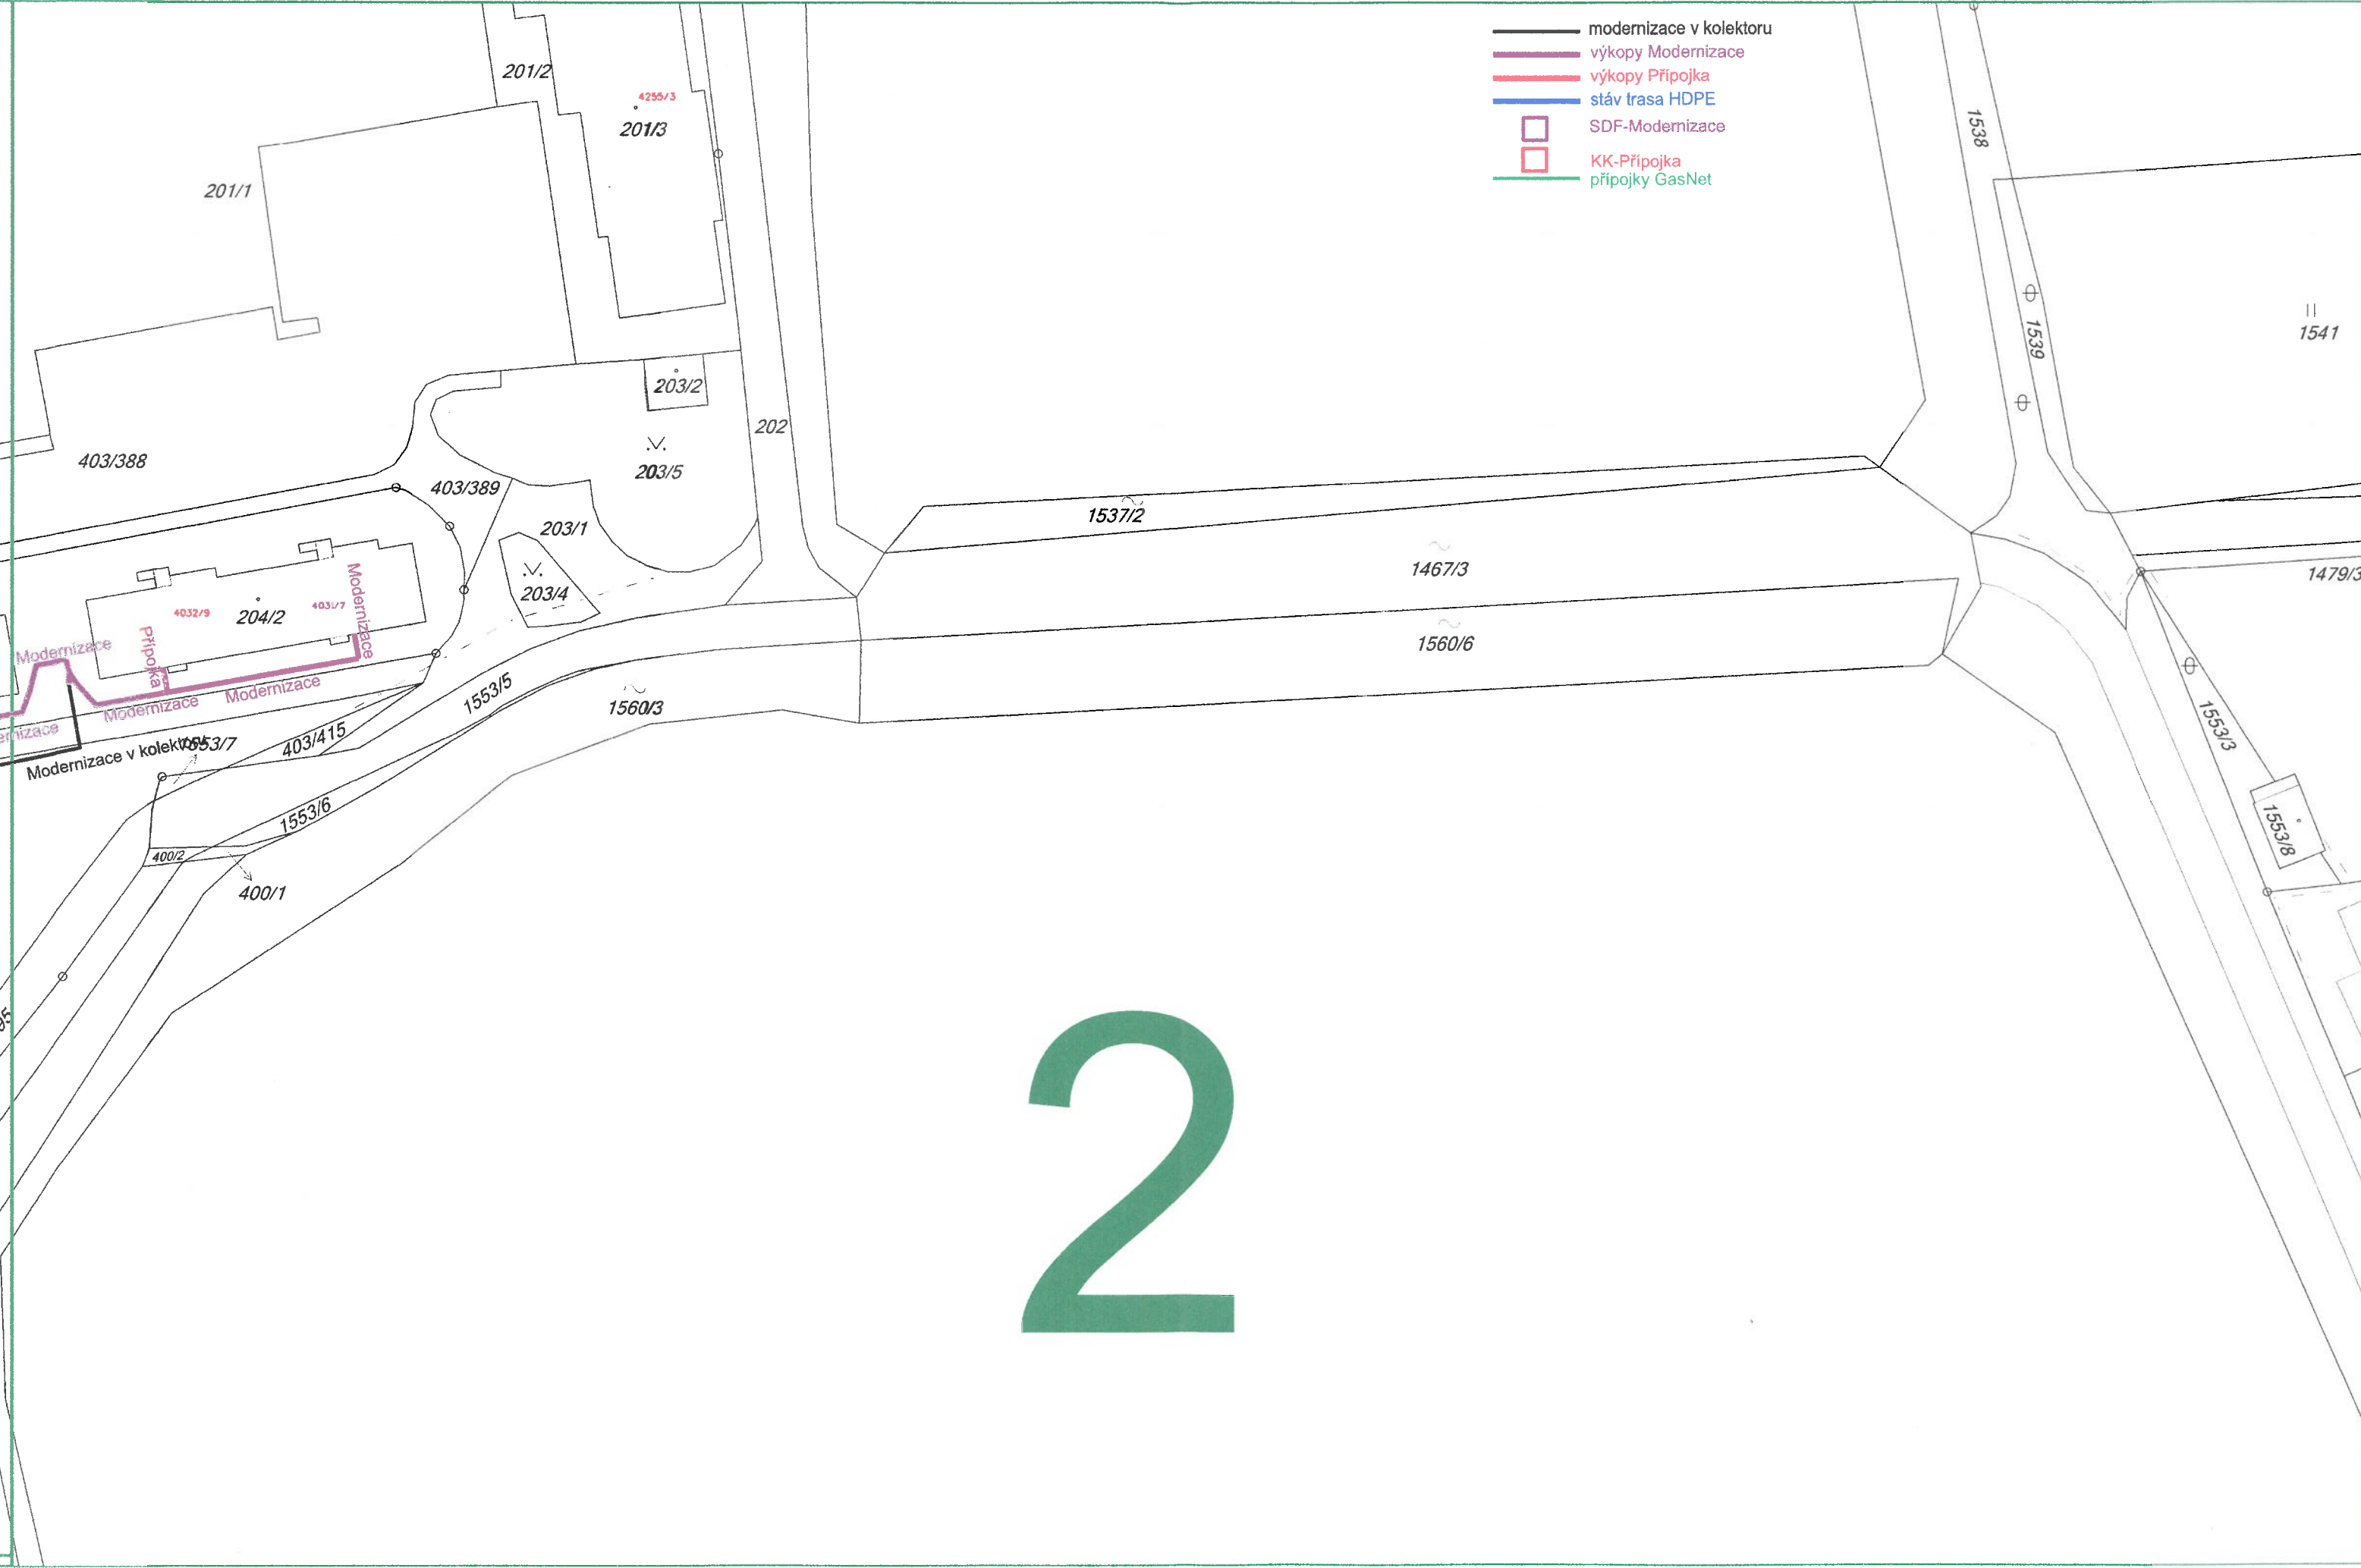

2

3

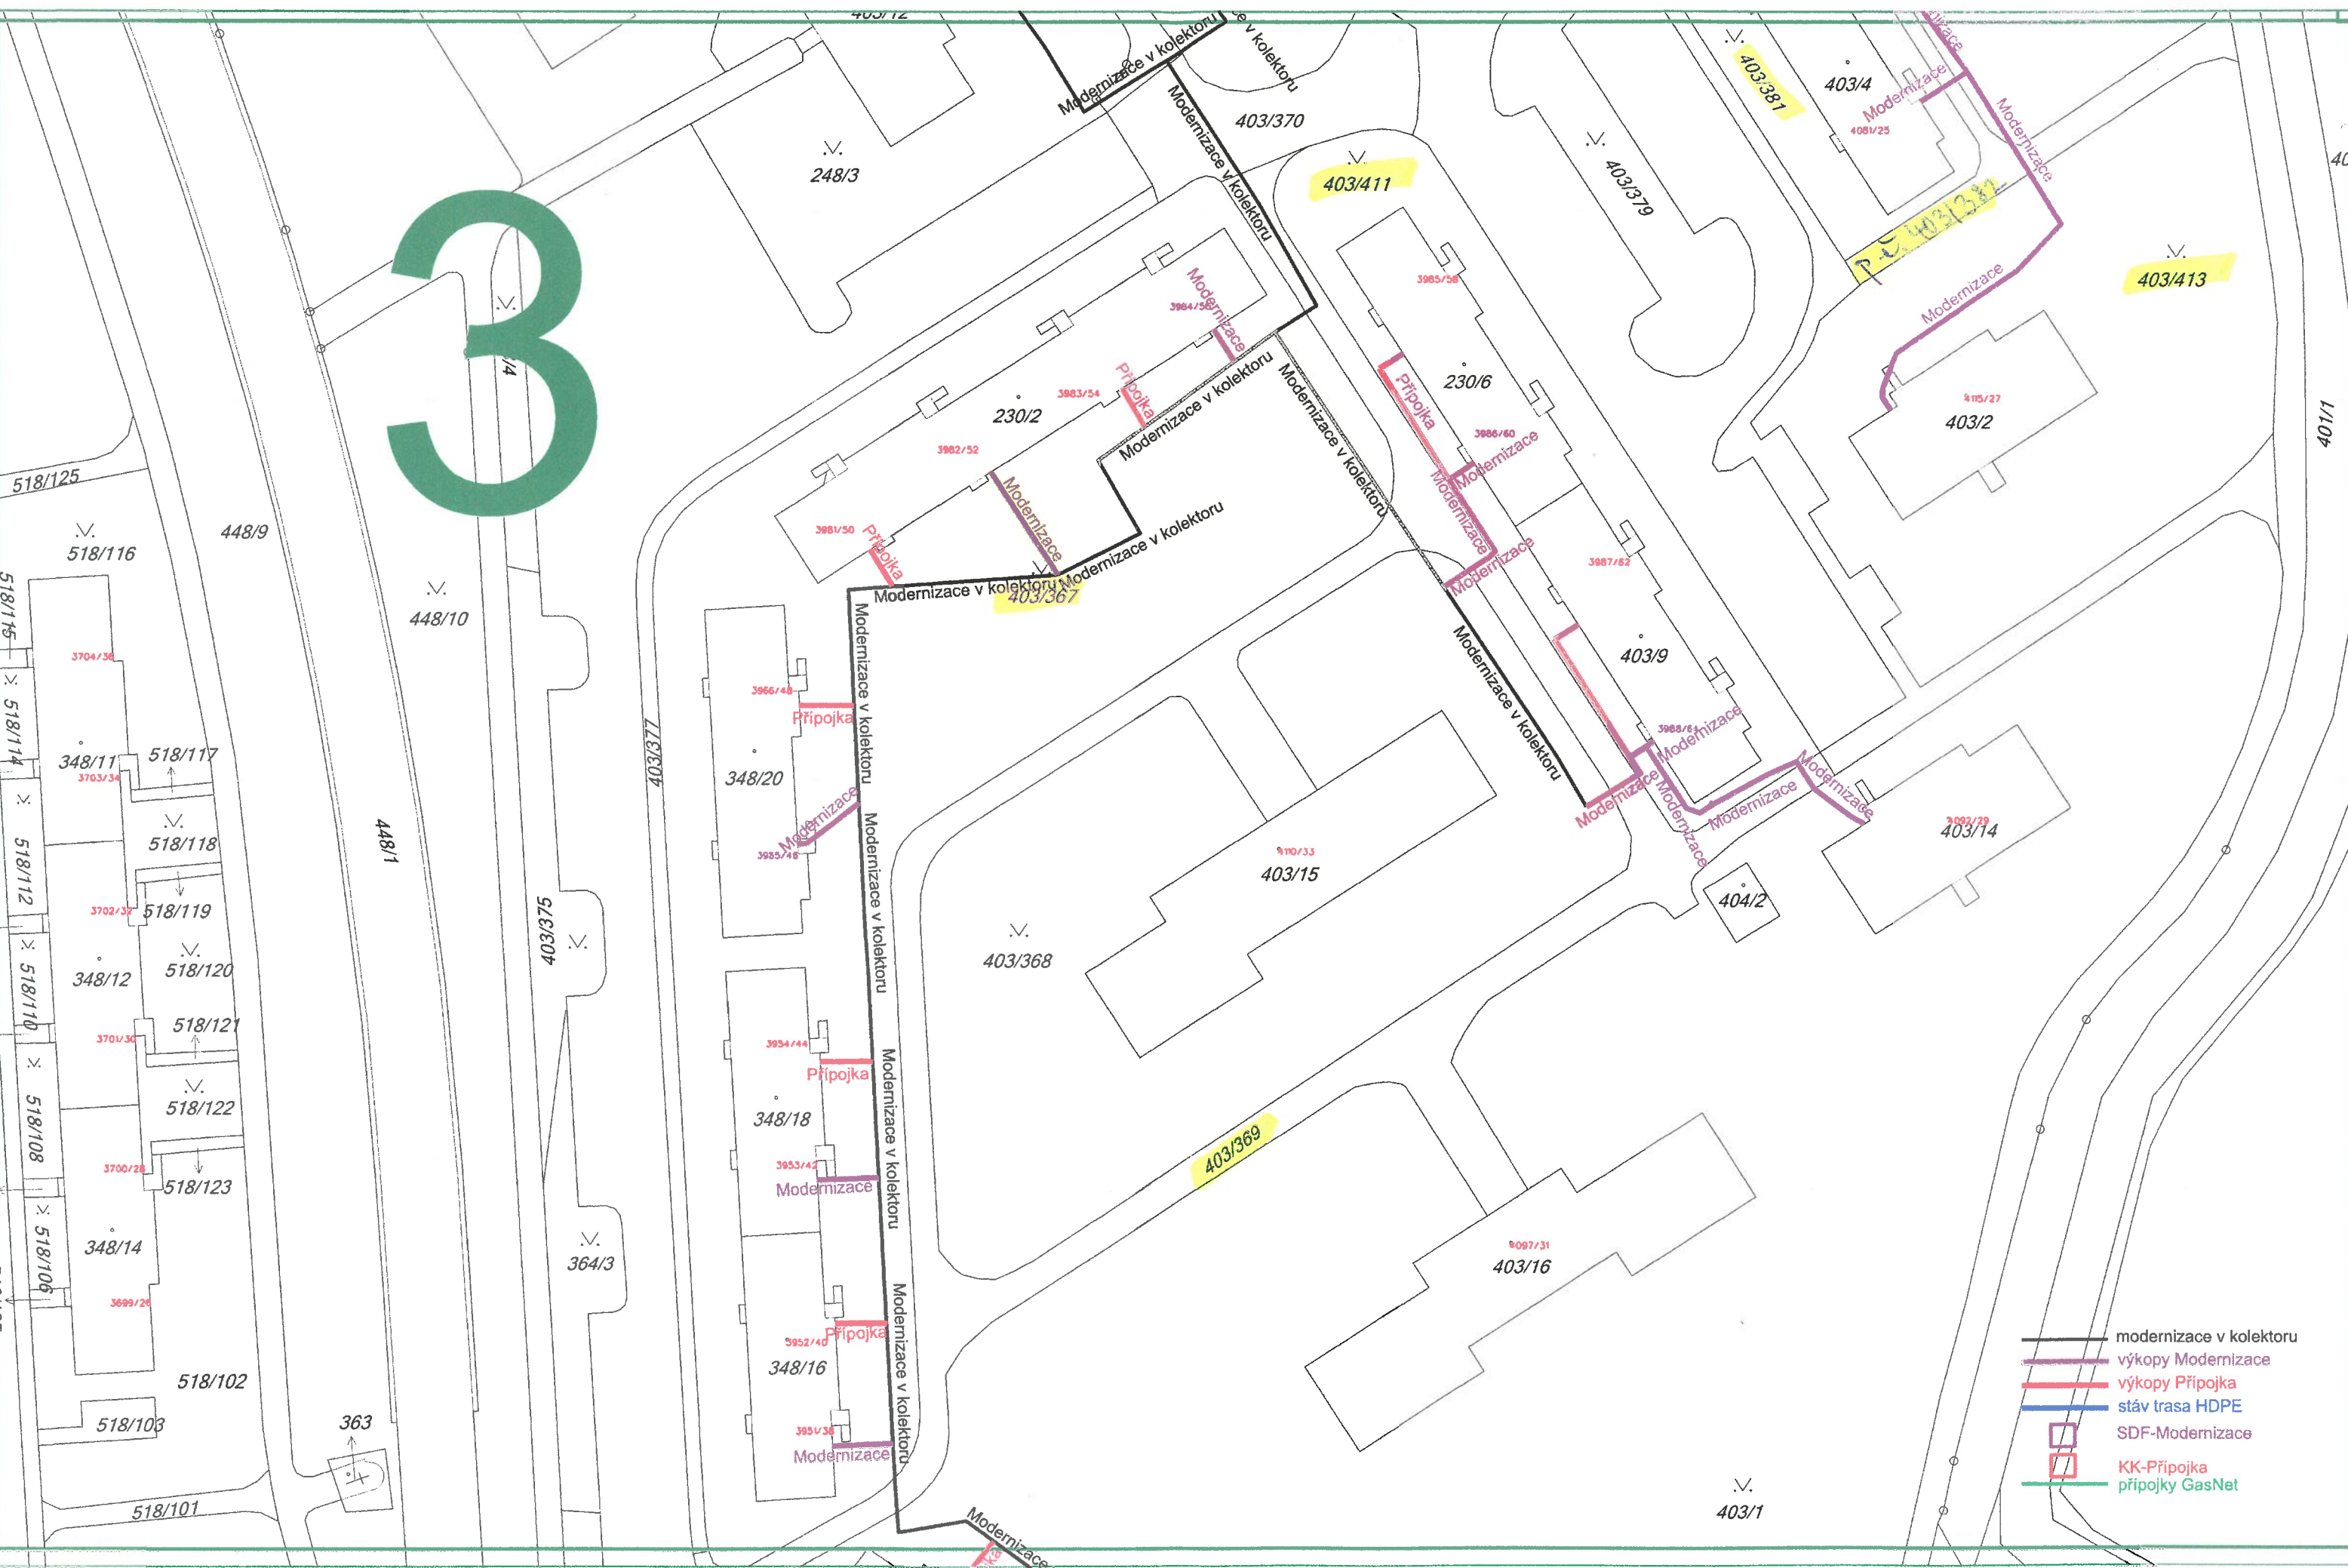

- modernizace v kolektoru
- výkopy Modernizace
- výkopy Připojka
- stáv trasa HDPE
- SDF-Modernizace
- KK-Připojka
- přípojky GasNet


4

- modernizace v kolektoru
- výkopy Modernizace
- výkopy Připojka
- stáv trasa HDPE
- SDF-Modernizace
- KK-Připojka
- přípojky GasNet



5

- modernizace v kolektoru
- výkopy Modernizace
- výkopy Připojka
- stáv trasa HDPE
- SDF-Modernizace
- KK-Připojka
- přípojky GasNet

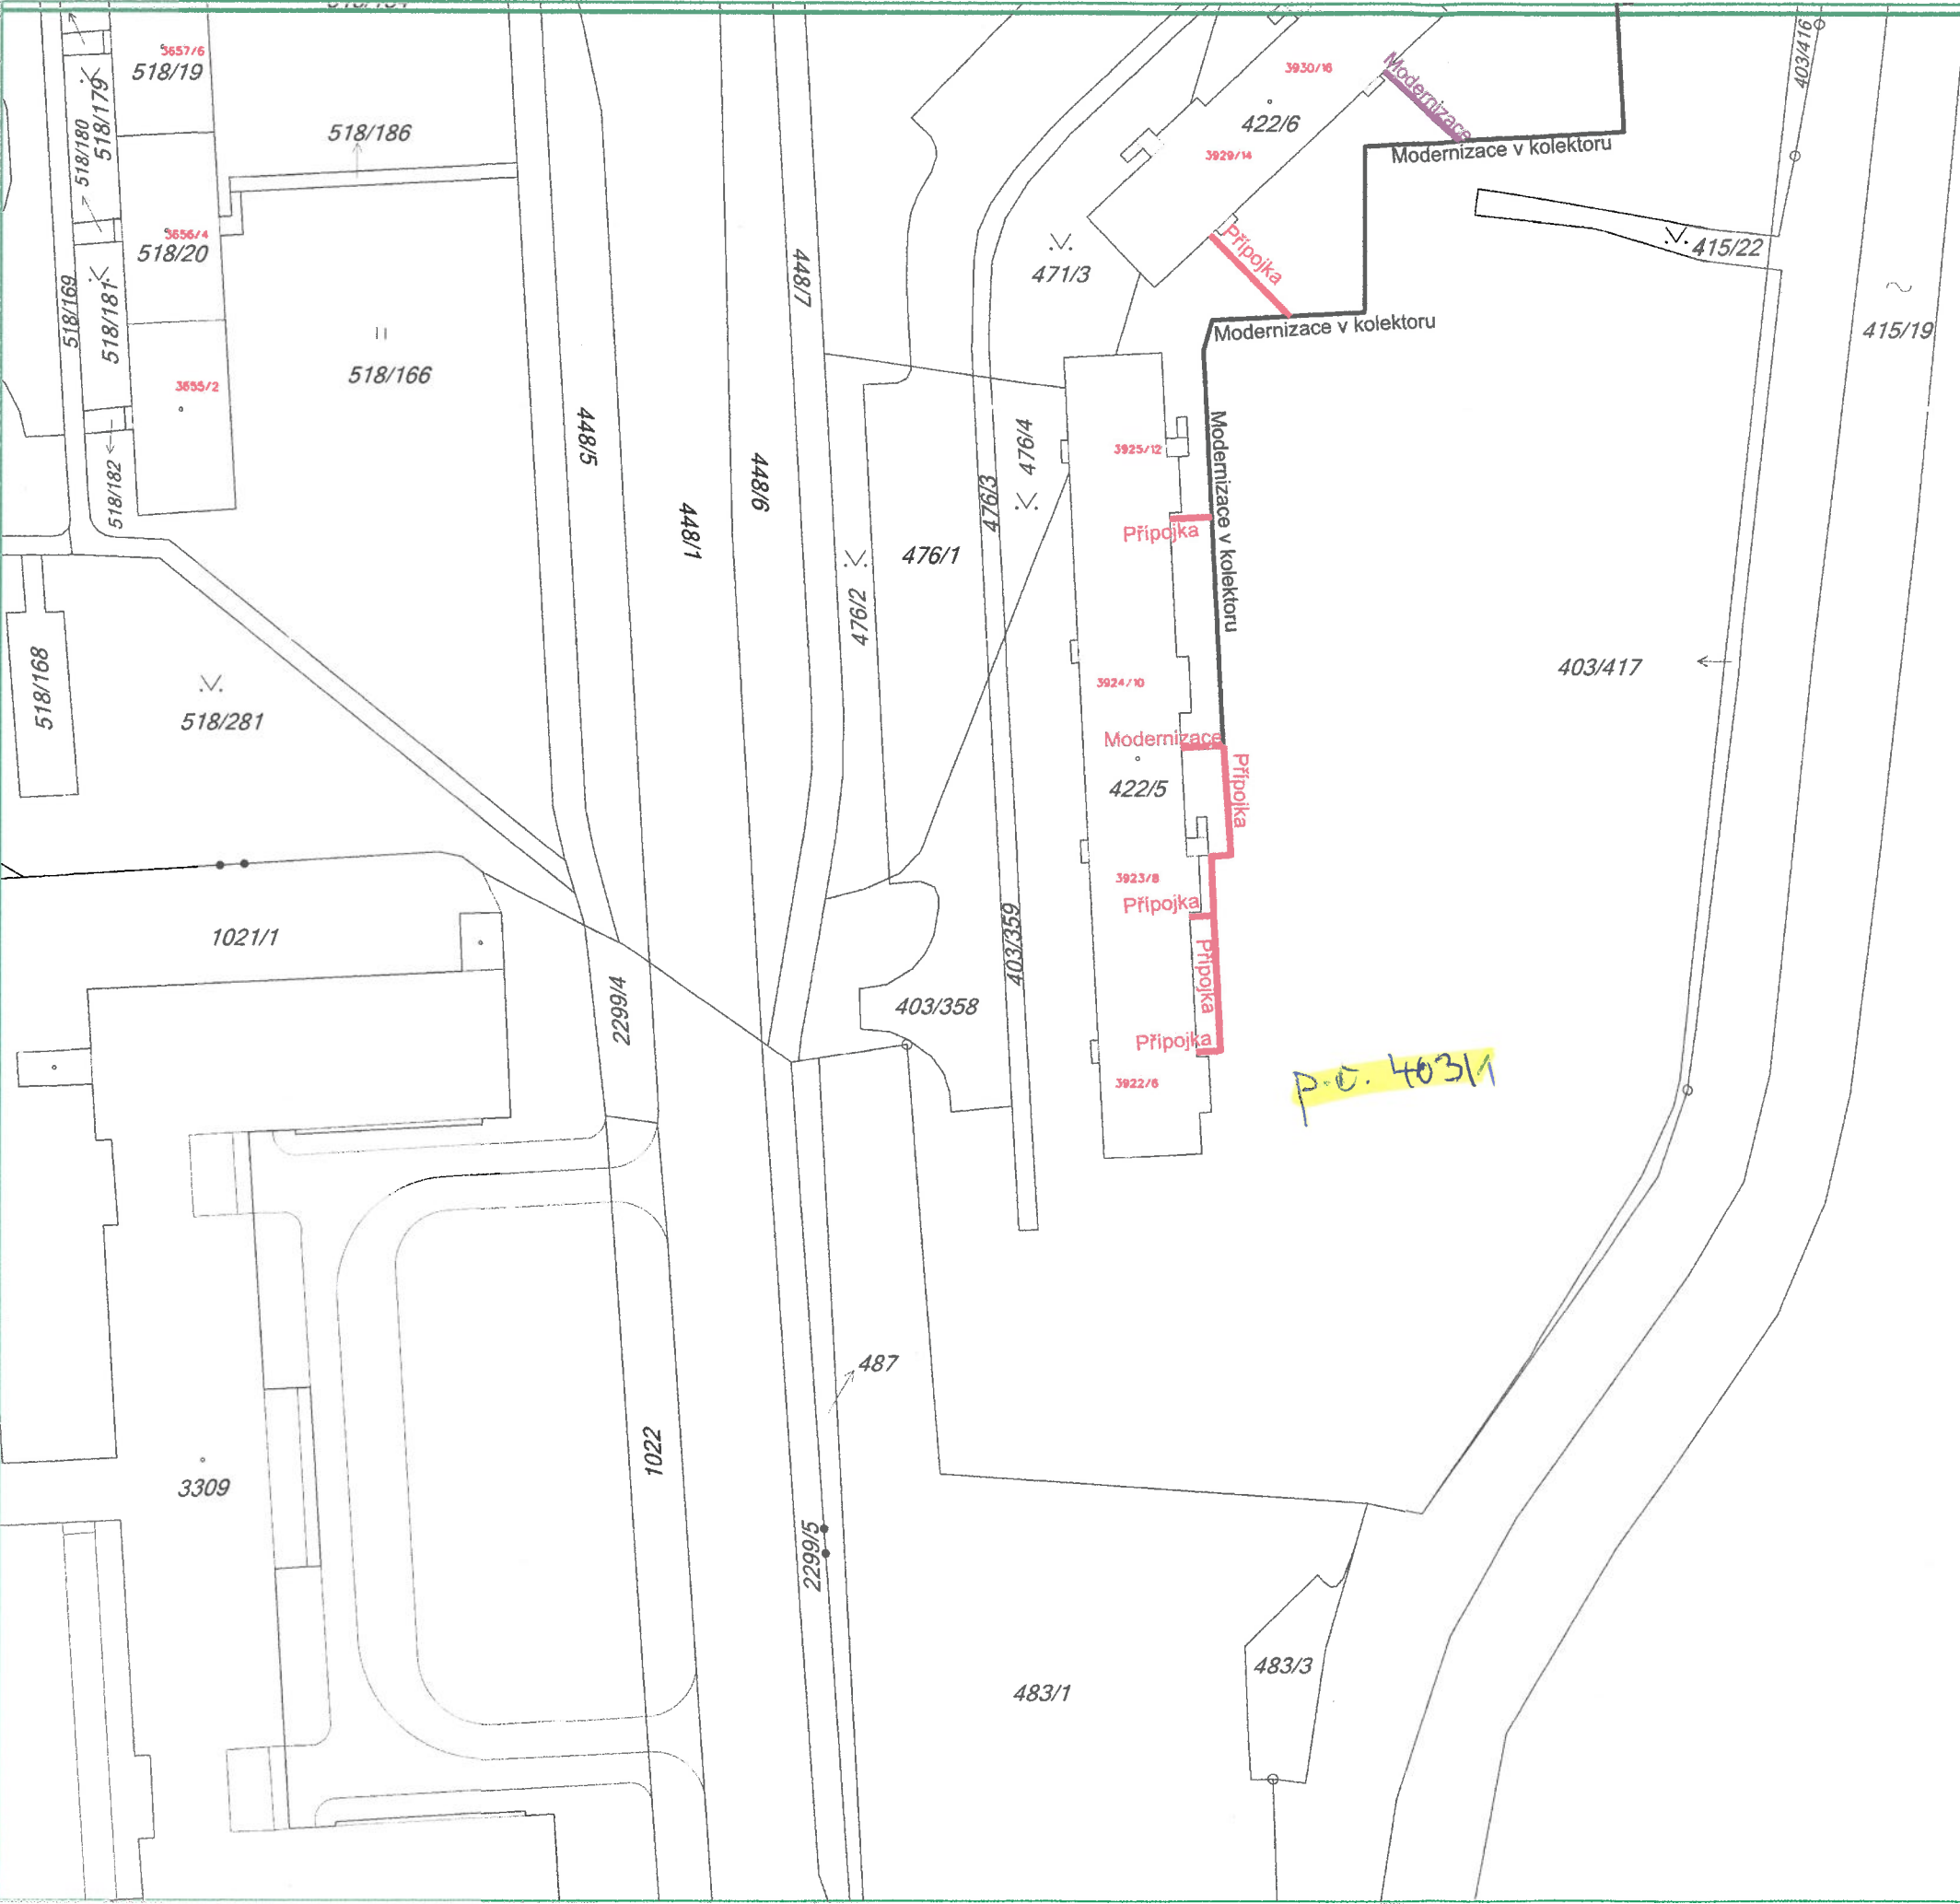

P.O. 403/1



pleinradni nadlež

1:1000

