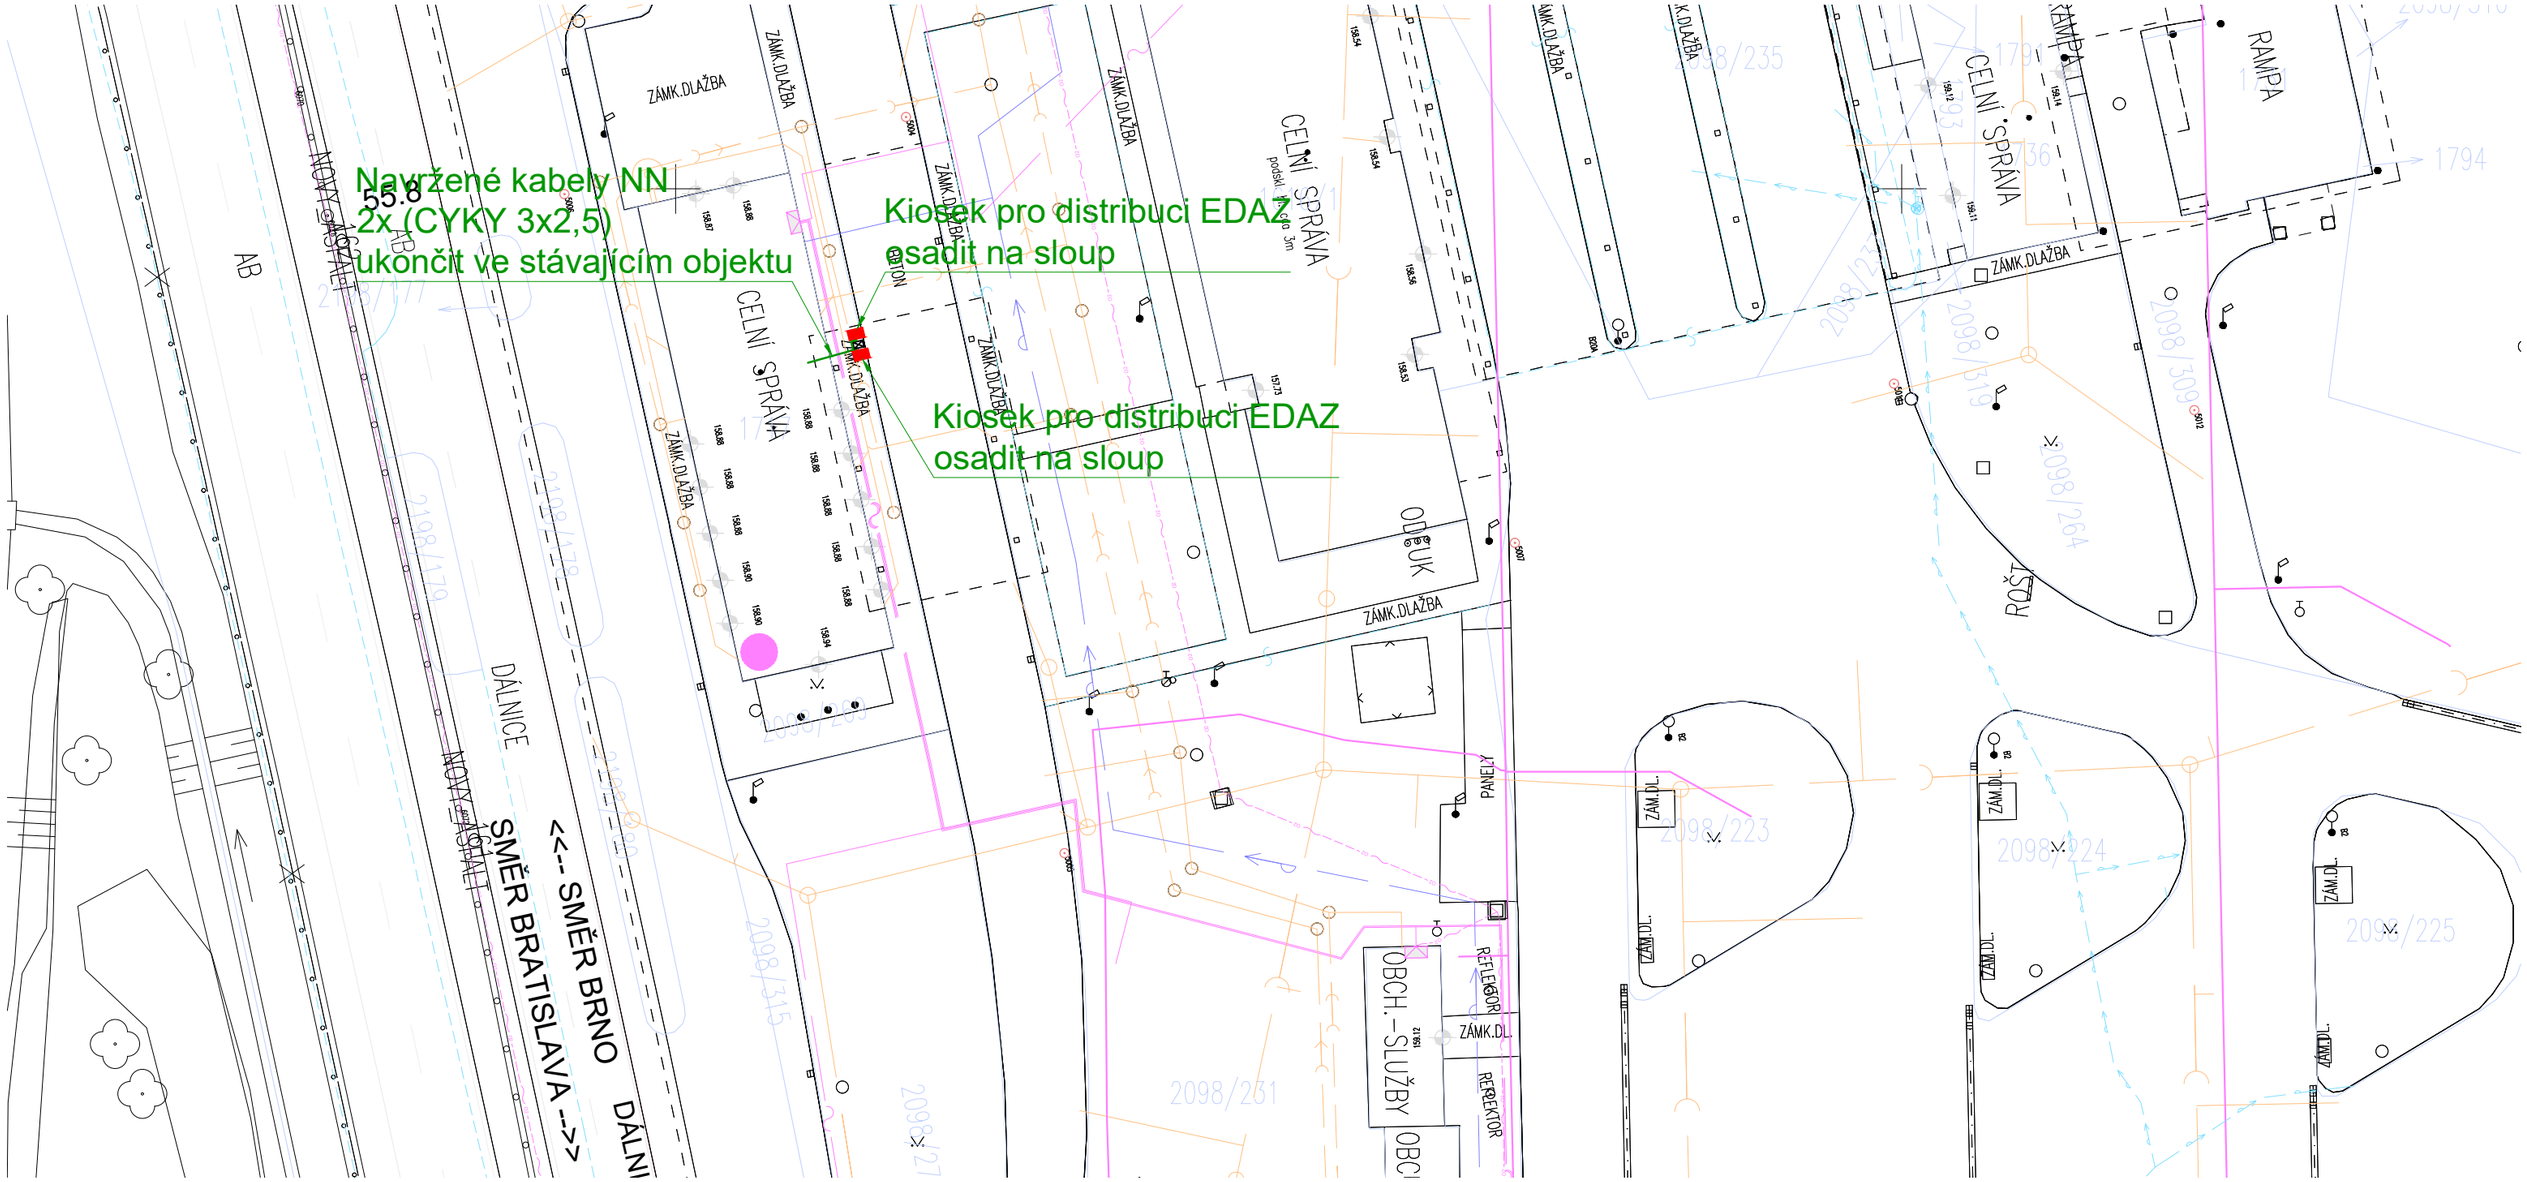

LEGENDA:

- NAVRŽENÁ TRASA KABELU NN
- STÁVAJÍCÍ VODOVOD
- HRANICE PARCEL
- HRANICE OBJEKTŮ
- PARCELY DOTČENÉ STAVBOU
- NAVRŽENÁ ZPEVNĚNÁ PLOCHA
- NAVRŽENÁ BETONOVÁ PATKA PRO KIOSEK
- KANALIZACE
- VODOVOD
- STÁVAJÍCÍ KABELY - CETIN

S
Z V
J

Rozvodná soustava NN: 3PEN AC 50Hz, 400/231V, TN-C
Ochrana před úrazem elektrickým proudem (ČSN 33 2000-4-41 ed. 3)
základní ochrana (ochrana před dotykem živých částí): izolací, kryty a přepážkami, polohou, zábranou
ochrana při poruše (ochrana před dotykem neživých částí): ochranné uzemnění, ochranné pospojování, automatické odpojení od zdroje
doplňková ochrana: proudové chrániče, doplňující ochranné pospojování
VNĚJŠÍ VLIVY: AA8,AB8,AC1,AD3,AE4,AF1,AK1,AN2,AQ1,BA4,BC4 DLE ČSN 33 2000-5-51 ed.3, PNE 33 2000-2 ed. 4, tabulka č.6

Poznámka:

Stávající sítě jsou zakresleny pouze informativně, před zahájením výkopových prací je nutno VEŠKERÉ inženýrské sítě vytyčit.
Výkopové práce v blízkosti inženýrských sítí je nutné provádět ručně se zvýšenou opatrností, aby nedošlo k jejich narušení.
Při křížení s jinými inženýrskými sítěmi budou kabely uloženy v plastové chráničce s přesahem 1m.
Při křížení plynového potrubí budou kobely uložené v betonové chráničce s přesahem 1m.

VYPRACOVAL: [redacted]		ZODP. PROJEKTANT: [redacted]	Puttner, s.r.o. [redacted]
MÍSTO STAVBY: Lanžhot, odpočívka		KRAJ: Jihomoravský	
INVESTOR: Státní fond dopravní infrastruktury, Sokolovská 1955/278, 190 00 Praha 9			
STAVBA: **Základová patka pro kiosky sloužící k prodeji elektronických dálničních známek, vč. přípojky elektro**		ČÍSLO ZAKÁZKY:	020-000170
OBJEKT: D2, odpočívka Lanžhot ve směru na Prahu		STUPEŇ:	DVZ
		DATUM:	červen 2020
		FORMÁT:	2 x A4
OBSAH VÝKRESU: Situační výkres - R01		MĚŘÍTKO: 1:500	ČÍSLO VÝKRESU: 101