


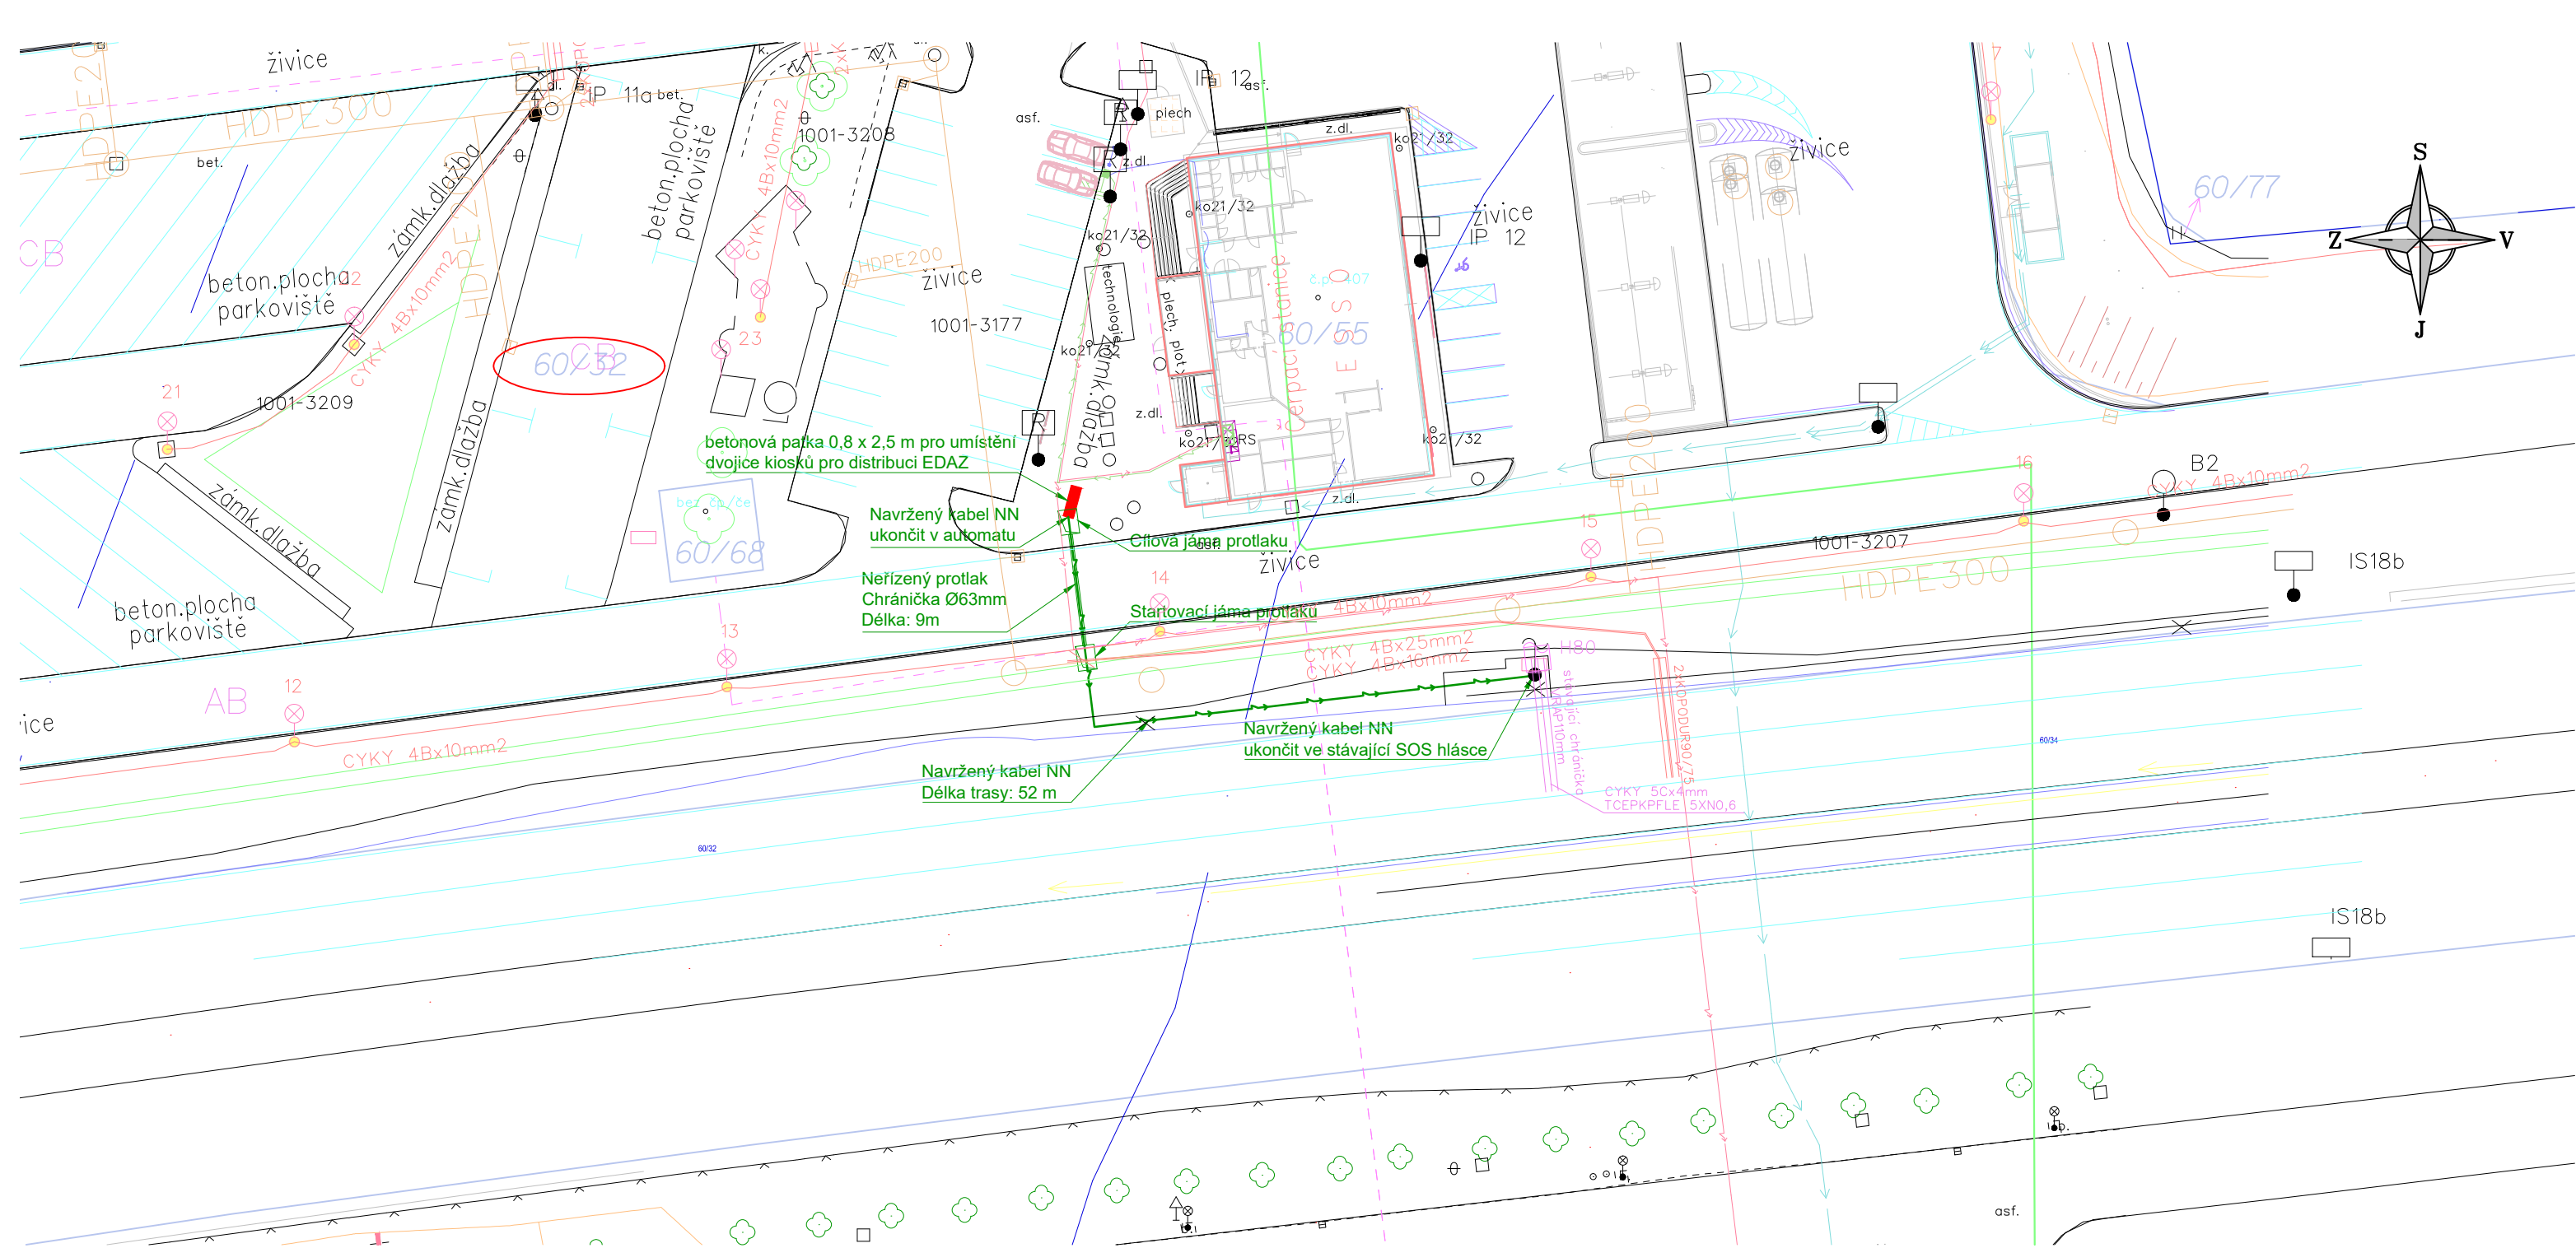

- LEGENDA:
- NAVRŽENÁ TRASA KABELU NN
 - HRANICE PARCEL
 - HRANICE OBJEKTŮ
 - PARCELY DOTČENÉ STAVBOU
 - NAVRŽENÁ ZPEVNĚNÁ PLOCHA
 - NAVRŽENÁ BETONOVÁ PATKA PRO KIOSEK
 - KANALIZACE
 - STÁVAJÍCÍ KABELY NN
 - VODOVOD

Poznámka: DOTČENÉ POZEMKY P.Č.: 60/32 (K.Ú. DĚLOUŠ)

Stávající sítě jsou zakresleny pouze informativně, před zahájením výkopových prací je nutno VEŠKERÉ inženýrské sítě vytyčit. Výkopové práce v blízkosti inženýrských sítí je nutné provádět ručně se zvýšenou opatrností, aby nedošlo k jejich narušení. Při křížení s jinými inženýrskými sítěmi budou kabely uloženy v plastové chráničce s přesahem 1m. Při křížení plynového potrubí budou kabely uloženy v betonové chráničce s přesahem 1m.

Rozvodná soustava NN: 3PEN AC 50Hz, 400/231V, TN-C
Ochrana před úrazem elektrickým proudem (ČSN 33 2000-4-41 ed. 3)
základní ochrana (ochrana před dotykem živých částí): izolací, kryty a přepážkami, polohou, zábranou
ochrana při poruše (ochrana před dotykem neživých částí): ochranné uzemnění, ochranné pospojování, automatické odpojení od zdroje
doplňková ochrana: proudové chrániče, doplňující ochranné pospojování
VNĚJŠÍ VLIVY: AA8,AB8,AC1,AD3,AE4,AF1,AK1,AN2,AQ1,BA4,BC4 DLE ČSN 33 2000-5-51 ed.3, PNE 33 2000-2 ed. 4, tabulka č.6

VYPRACOVAL:		ZODP. PROJEKTANT:		 Puttner, s.r.o. 
MÍSTO STAVBY: Varvažov, odpočívka	KRAJ: Ústecký			
INVESTOR: Státní fond dopravní infrastruktury, Sokolovská 1955/278, 190 00 Praha 9				
STAVBA: Základová patka pro kiosky sloužící k prodeji elektronických dálničních známek, vč. přípojky elektro				ČÍSLO ZAKÁZKY: 020-000170
OBJEKT: D8, odpočívka Varvažov ve směru na Prahu				STUPEŇ: DVZ
OBSAH VÝKRESU: SITUAČNÍ VÝKRES				DATUM: srpen 2020
				FORMÁT: 2 x A4
				MĚŘÍTKO: 1:500
				ČÍSLO VÝKRESU: 101