PŮDORYS 3.NP, PŮDORYS HLEDIŠTĚ

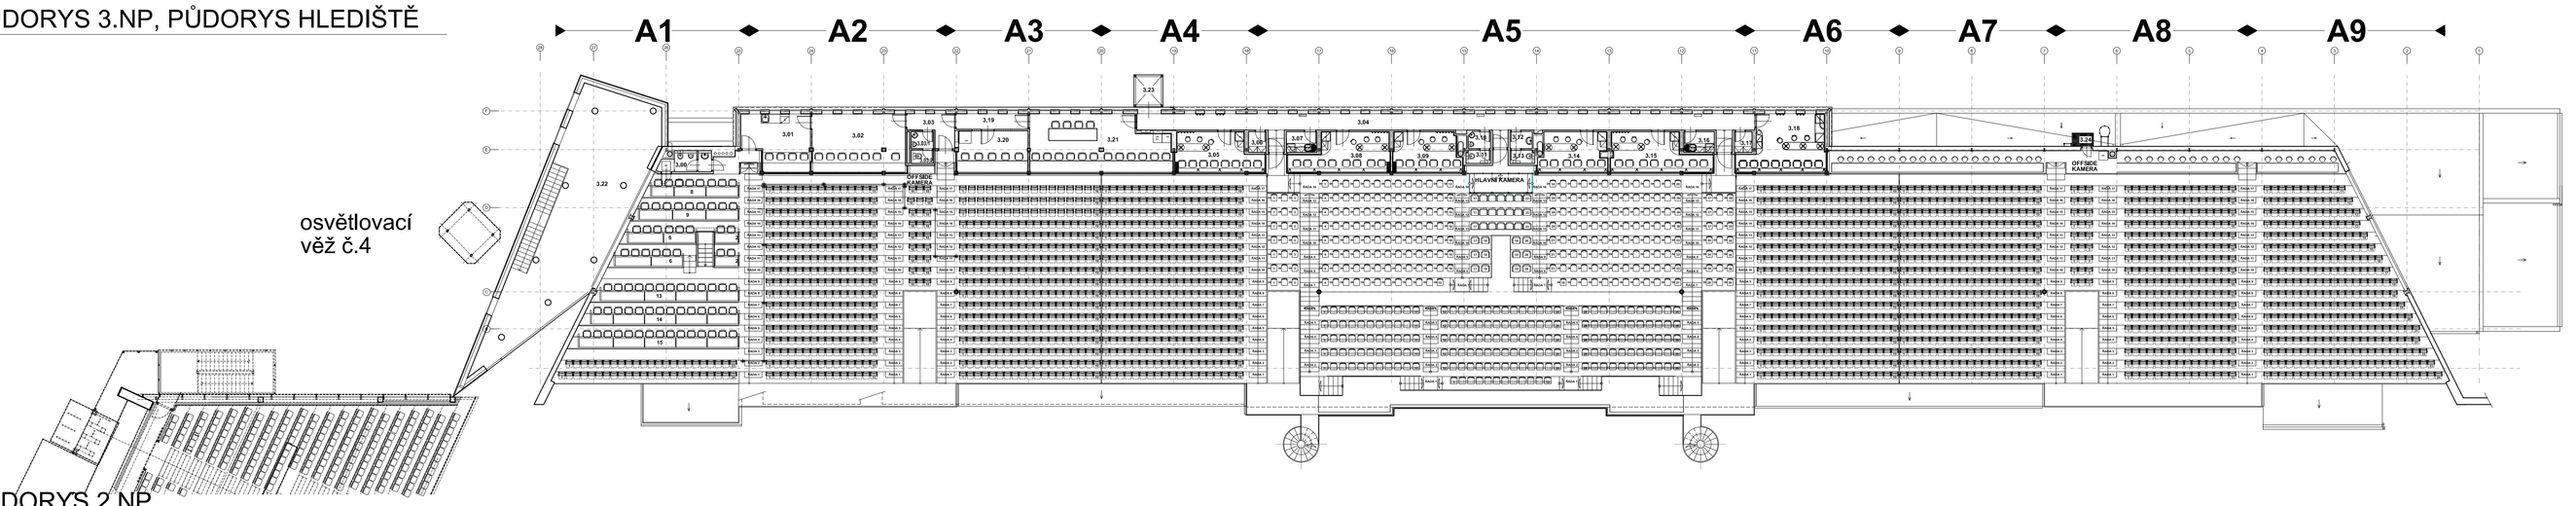

PŮDORYS 2.NP

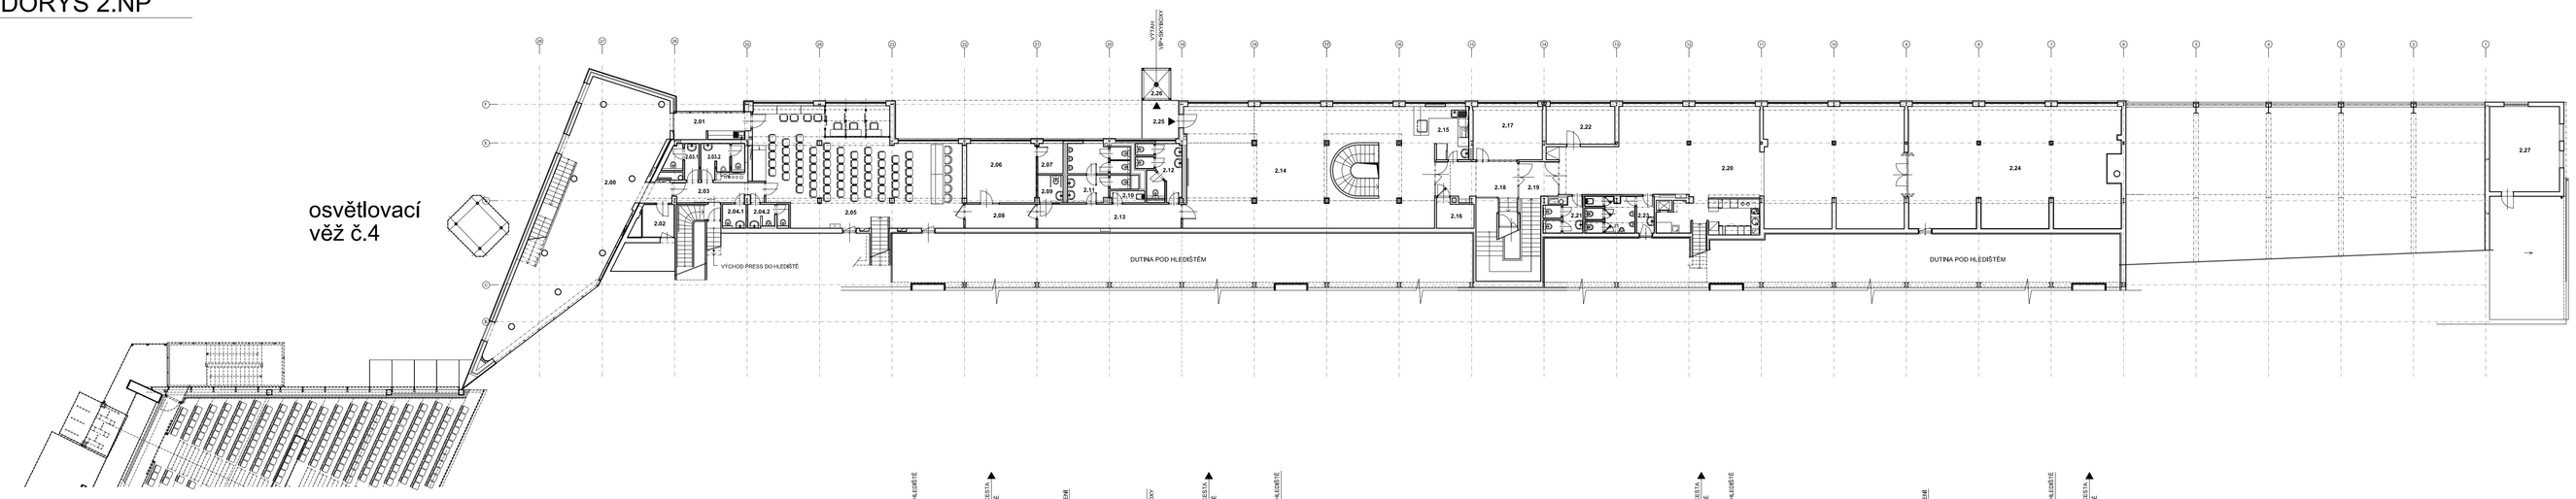

PŮDORYS 1.NP

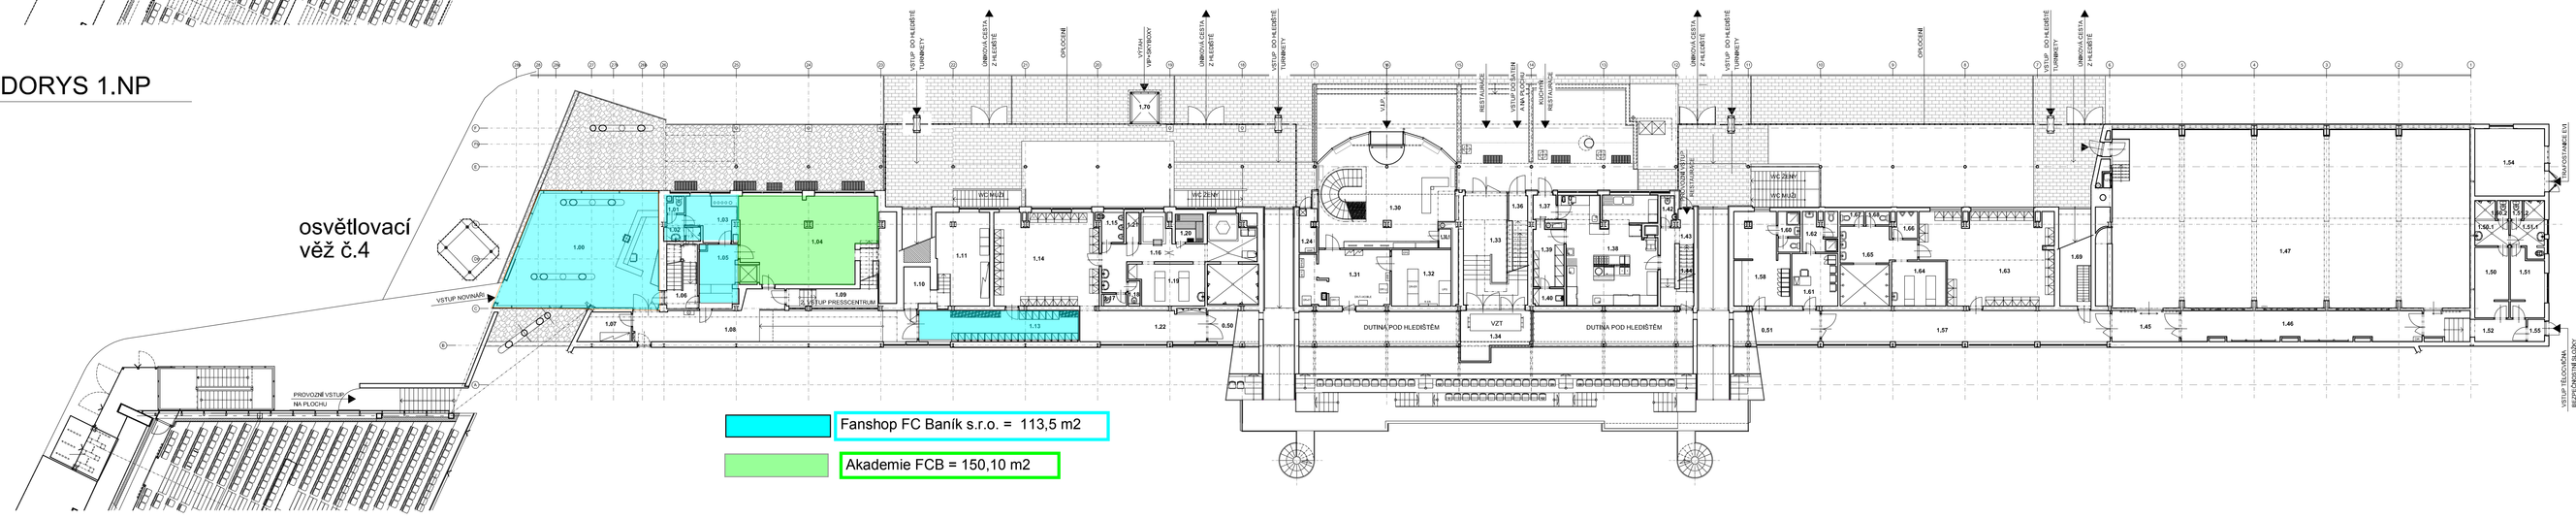

PŮDORYS 1.PP

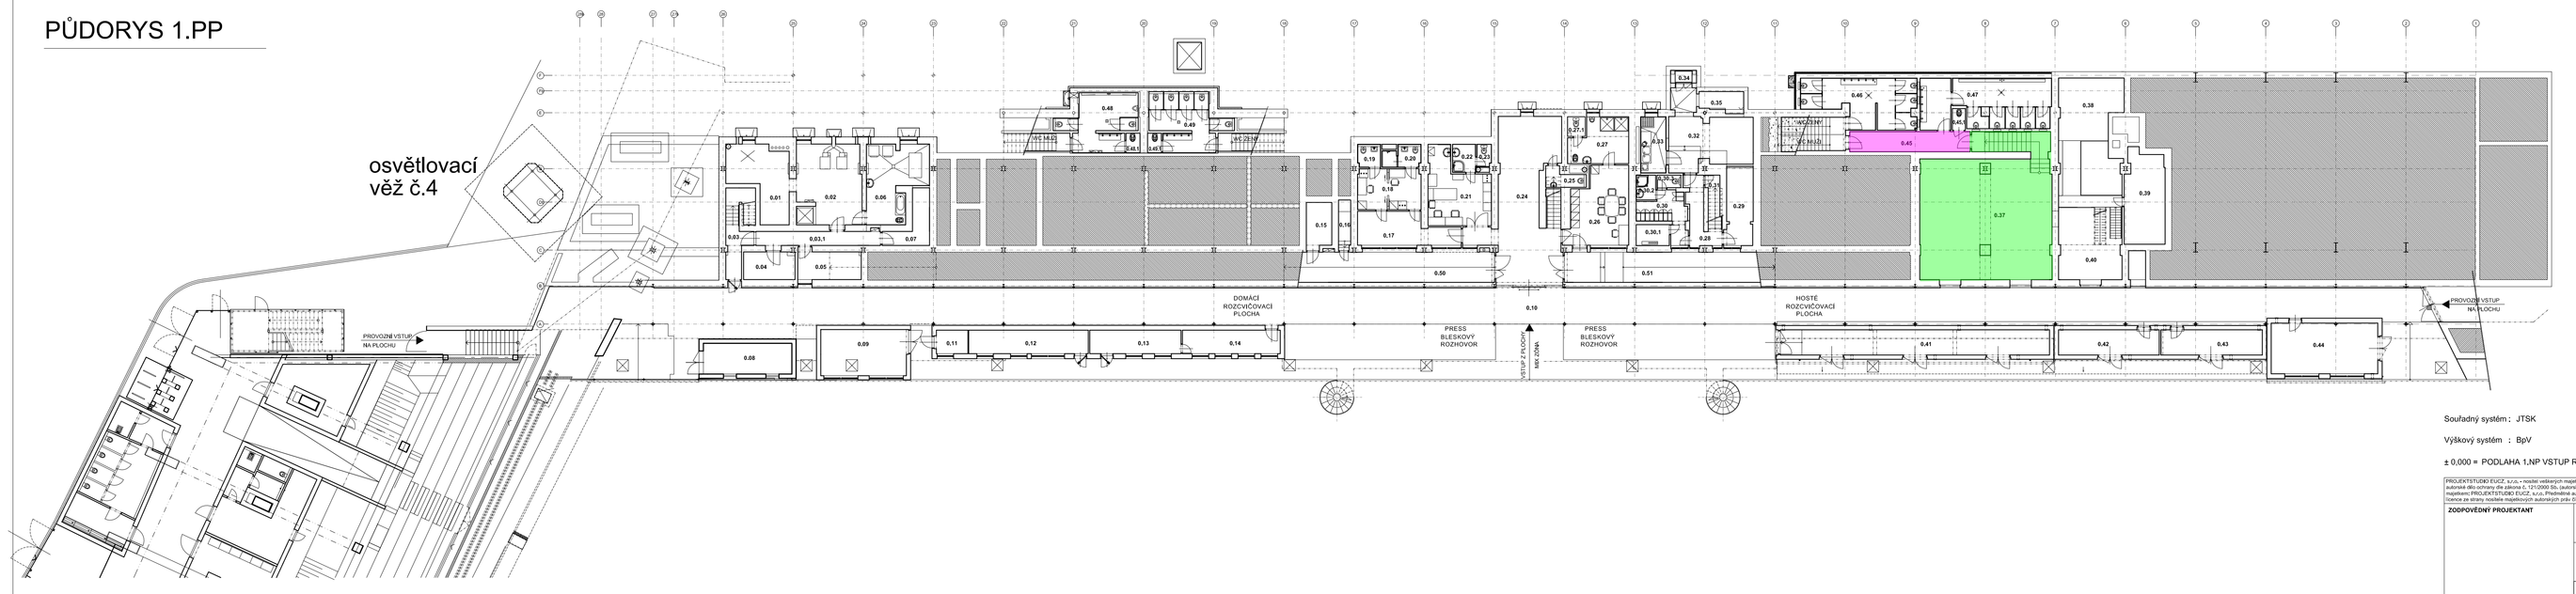

LEGENDA MÍSTNOSTÍ - 3.NP :

m.č.	účel místnosti	plocha	m.č.	účel místnosti	plocha
3.00	SOCIÁLNÍ ZAŘÍZENÍ + DH	4.10	3.12	WC ŽENY - PŘEDSÍŇKA	1.80
3.01	TV STUDIO + ZÁZEMÍ	15.50	3.13	WC ŽENY + KABINA	1.30
3.02	TV STUDIO	24.40	3.14	SKYBOX	12.00
3.03	CHODBA	19.30	3.15	SKYBOX	15.40
3.03.1	WC PŘEDSÍŇKA	1.70	3.16	KUCHYŇKA	3.06
3.03.2	WC KABINA	1.45	3.17	ÚKLIDOVÉ PROSTŘEDKY	1.80
3.04	CHODBA + SKYBOX	50.55	3.18	SKYBOX	19.70
3.05	SKYBOX	19.70	3.19	CHODBA + TECHNICKÝ SKYBOX	5.30
3.06	ÚKLIDOVÉ PROSTŘEDKY	1.80	3.20	REŽIE	18.10
3.07	KUCHYŇKA	3.00	3.21	KONTROLNÍ MÍSTNOST	34.10
3.08	SKYBOX	15.40	3.22	ZÁZEMÍ NOVINÁŘŮ	95.40
3.09	SKYBOX	12.10	3.23	VÝTAH	
3.10	WC MUŽI - PŘEDSÍŇKA	1.80	3.24	VSTUP NA STŘECHU	
3.11	WC MUŽI - KABINA	1.30			

LEGENDA MÍSTNOSTÍ - 2.NP :

m.č.	účel místnosti	plocha	m.č.	účel místnosti	plocha
2.00	ZÁZEMÍ NOVINÁŘŮ	105.50	2.13	CHODBA	15.60
2.01	KUCHYŇKA	9.00	2.14	V.I.P.	129.50
2.02	PŘÍRUČNÍ SKLAD	4.70	2.15	V.I.P. – OBČERSTVENÍ	8.50
2.03	CHODBA	8.00	2.16	PERSONÁL V.I.P.	4.00
2.03.1	WC ŽENY	4.40	2.17	MALÁ V.I.P.	16.30
2.03.2	WC MUŽI	6.10	2.18	VCHOD DO HLEDIŠTĚ	12.80
2.04.1	WC ŽENY	2.09		KOMUNIKAČNÍ PROSTOR	6.20
2.04.2	WC MUŽI	4.19	2.20	RESTAURACE	168.50
2.05	PRESS CENTRUM	98.40	2.21	WC ŽENY+RESTAURACE	5.30
2.06	KANCELÁŘ	18.70	2.22	KANCELÁŘ PROVOZNÍHO	12.60
2.07	SKLAD	3.50	2.23	WC MUŽI+RESTAURACE	11.30
2.08	CHODBA	7.90	2.24	RESTAURACE SALÓNEK	118.10
2.09	WC INVALIDNÍ	3.20	2.25	VSTUP VÝTAH	6.20
2.10	ÚKLID	1.90	2.26	VÝTAH	
2.11	WC MUŽI	14.50	2.27	TRAFOSTANICE	27.20
2.12	WC ŽENY	10.00			

LEGENDA MÍSTNOSTÍ - 1.NP :

m.č.	účel místnosti	plocha	m.č.	účel místnosti	plocha
1.00	ATLETICKÉ HŘIŠTĚ	7.70	1.38	KUCHYŇ	45.90
1.01	WC	1.20	1.39	SKLAD POTRAVIN	8.60
1.02	SPRCHA	2.20	1.40	ÚKLIDOVÁ KOMORA	2.60
1.03	DENNÍ MÍSTNOST	7.70	1.41	NEOBSAZENO	
1.04	SKLAD REKVIZIT	66.40	1.42	WC PERSONÁL	2.05
1.05	VÝSEČ A PŘÍLEHY	10.20	1.43	PROVOZNÍ VESTUP REST.	3.60
1.06	SCHODIŠTĚ	8.90	1.44	VSTUP-SCHODIŠTĚ DO 1.PP	5.30
1.07	ROZVODNA NN	6.45	1.45	VSTUP TĚLOCVIČNA	9.60
1.08	CHODBA	44.10	1.46	NÁŘADOVNA	32.90
1.09	SCHODIŠTĚ	35.40	1.47	TĚLOCVIČNA	290.00
1.10	VSTUP ROZVODNA NN	5.20	1.48	NEOBSAZENO	
1.11	HLAVNÍ ROZVODNA NN	22.80	1.49	NEOBSAZENO	
1.12	NEOBSAZENO		1.50	ŠATNA	10.80
1.13	FC ČESTA ŠATNA	22.60	1.50.1	UMÝVÁRNA	5.80
1.14	FC ŠATNA DOMÁCÍ	43.90	1.50.2	KABINA WC	1.00
1.15	VÝLEVKA+PŘÍBORY	3.30	1.51	ŠATNA	9.70
1.16	UMÝVÁRNA	28.20	1.51.1	UMÝVÁRNA	6.90
1.17	WC	1.40	1.51.2	KABINA WC	1.00
1.18	WC	1.40	1.52	VCHOD TĚLOCVIČNA	12.10
1.19	MASÉR	13.00	1.53	NEOBSAZENO	
1.20	SAUNA	3.60	1.54	TRAFOSTANICE EVI	21.90
1.21	TECHNOLOGIE BAZÉNU	1.80	1.55	ZÁZEMÍ TĚLOCVIČEN	1.40
1.22	TRENINKOVÉ POMŮCKY	17.80	1.56	NEOBSAZENO	
1.23	NEOBSAZENO		1.57	CHODBA	46.70
1.24	TECHNOLOGIE VZT+TUV	3.40	1.58	ROZHODČÍ - ŠATNA	21.10
1.25	NEOBSAZENO		1.59	NEOBSAZENO	
1.26	NEOBSAZENO		1.60	WC+SPRCHA	4.10
1.27	NEOBSAZENO		1.61	DELEGÁT	11.30
1.28	NEOBSAZENO		1.62	DELEGÁTI + SOC. ZAŘÍZENÍ	5.90
1.29	NEOBSAZENO		1.63	FC ŠATNA HOSTÉ	50.80
1.30	VSTUP V.I.P.	61.70	1.64	MASÉR	11.10
1.30.1	ŠATNA	1.10	1.65	UMÝVÁRNA	20.20
1.31	TECHNOLOGIE SLABOPROUD	22.70	1.66	PŘÍBORY	2.80
1.32	TECHNOLOGIE ERO	15.20	1.67	WC	1.00
1.33	VSTUP-REST.+SCHODIŠTĚ	30.20	1.68	WC	1.50
1.34	STROJOVNA VÝT.	13.20	1.69	VSTUP K VYMĚNÍKU 1.PP	
1.35	NEOBSAZENO				
1.36	VSTUP K MRZAČKÁM	8.50			
1.37	VSTUP KUCHYNĚ ZÁVOZŘI	2.60			

LEGENDA MÍSTNOSTÍ - 1.PP :

m.č.	účel místnosti	plocha	m.č.	účel místnosti	plocha
0.01	SUŠÁRNA	17.20		SKLAD RESTAURACE	9.30
0.02	PRÁDELNA	23.40	0.29	ŠATNA PERSONÁL REST.	8.20
0.03	CHODBA + VÝCHOD NA PLOCHU	4.00	0.30	TECHNOLOGIE ÚT	3.50
0.03.1	CHODBA	8.90	0.30.1	UMÝVÁRNA PERSONÁL	2.40
0.04	SKLAD	6.90	0.30.2	WC PERSONÁL	1.50
0.05	SKLAD	8.50	0.30.3	SKLAD RESTAURACE	3.00
0.06	PRÁDELNA	19.70	0.31	SKLAD + PIVO, NEALKO	20.60
0.07	SKLAD	6.90	0.32	PŘÍPRAVNA ZELENINY	8.20
0.08	ROZVODNA	13.80	0.33	NÁKLADNÍ VÝTAH	1.60
0.09	ZÁZEMÍ FOTOGRAFŮ	20.00	0.34	SKLAD RESTAURACE	3.80
0.10	ATLETICKÝ TUNEL	315.00	0.35	NEOBSAZENO	
0.11	SKLAD ATLETIKA	3.50	0.36	NEOBSAZENO	
0.12	ZVUKOVÁ NEŽE	13.60	0.37	TECHNICKÁ MÍSTNOST	83.70
0.13	SKLAD ATLETIKA	10.40	0.38	VÝMĚNÍKOVÁ STANICE	17.60
0.14	SVĚTELNÁ TABULE	11.10	0.39	VZT + TĚLOCVIČNA	17.60
0.15	KOMORA	5.60	0.40	OHŘEV TRÁVNÍKU	41.10
0.16	KOMORA	3.00	0.41	PROVOZNÍ SKLAD	32.80
0.17	ANTIDOPING - ČEKÁRNA	13.80	0.42	PROVOZNÍ SKLAD	12.30
0.18	ANTIDOPING - VYŠETŘOVNA	12.50	0.43	PROVOZNÍ SKLAD	12.30
0.19	ANTIDOPING - SOC. ZAŘÍZENÍ	2.40	0.44	PROVOZNÍ SKLAD	26.30
0.20	ANTIDOPING - SOC. ZAŘÍZENÍ	3.60	0.45	CHODBA	12.60
0.21	OŠETŘOVNA	24.00	0.45.1	ÚKLID	1.40
0.22	OŠETŘOVNA - UMÝVÁRNA	3.20	0.46	WC ŽENY + VEŘEJNOST	23.70
0.23	OŠETŘOVNA - WC	1.00	0.47	WC MUŽI + VEŘEJNOST	30.40
0.24	MRZAČKA	48.20	0.48	WC MUŽI + VEŘEJNOST	17.60
0.25	MRZAČKA - WC	3.10	0.48.1	WC MUŽI + ÚKLID	1.30
0.26	ROZHODČÍ - ŠATNA	21.10	0.49	WC ŽENY + VEŘEJNOST	18.00
0.27	ROZHODČÍ - UMÝVÁRNA	11.90	0.49.1	WC ŽENY + ÚKLID	1.30
0.27.1	ROZHODČÍ - WC	1.70	0.50	CHODBA K ŠATNĚ DOMÁCÍ	33.91
0.28	CHODBA	6.80	0.51	CHODBA K ŠATNĚ HOSTÉ	

Souřadný systém : JTSK

Výškový systém : Bpv

± 0,000 = PODLAHA 1.NP VSTUP RESTAURACE

PROJEKTSTUDIO EUCZ, s.r.o., vedle veškerých majetkových autorských práv. Obsah tohoto dokumentu, vyobrazení a návrhy řešení na ních zobrazená požívají jako autorská díla ochrany podle autorského zákona. Jakékoliv užití, kopírování, šíření nebo jiné nakládání s tímto dokumentem bez souhlasu majitelů majetkových PROJEKTSTUDIO EUCZ, s.r.o. Předmětné autorské dílo se jedná o dílo vytvořené v rámci zaměstnaneckého poměru. V případě, že zaměstnanec autorského zákona a dále udělení licence za stejný rozsah majetkových autorských práv a v rozsahu a podmínkách takové licence užito ani poskytnuto třetí osobě.

ZODPOVĚDNÝ PROJEKTANT		PROJEKTANT
	MANAŽER PROJEKTU: Ing.arch. Jaroslav KOTEK	ING. PAVEL KRATKÝ
	HLAVNÍ INŽENÝR PROJEKTU: ING. PAVEL KRATKÝ	VYPRACOVAL: MONIKA HRUBÁ
	ZODPOVĚDNÝ PROJEKTANT: ING. PAVEL KRATKÝ	KONTROLOVAL: ING. PAVEL KRATKÝ

GENERÁLNÍ PROJEKTANT (ZHOTOVITEL)

PROJEKTSTUDIO®
PROJEKTSTUDIO EUCZ, s.r.o.
Opavská 6230/29A, 709 00 Ostrava
tel./fax: 596 911 126
e-mail: info@projektstudio.cz
IČ: 27787443
www.**PROJEKT**STUDIO.cz

ZPRACOVATEL ČÁSTI PD

STAVEBNÍK (OBJEDNATEL): VÍTKOVICE ARÉNA, a.s., Ruská 3077/135, Ostrava - Zábřeh, 700 30

MÍSTO STAVBY: ul., Závodní, Ostrava - Vítkovice, parc. č. 1476, 553/5, k.ú. Zábřeh - VŽ

STAVBA (OBJ.): **STAVEBNÍ ÚPRAVY ZÁPADNÍ TRIBUNY MĚSTSKÉHO STADIONU V OSTRAVĚ - VÍTKOVICÍCH**

STAVEBNÍ OBJEKT (SO):

ČÁST DOKUMENTACE:

DOKUMENT: **PŘEHLEDNÉ PŮDORYSY PODLAŽÍ**

DATUM	18.3.2015
ZAKÁZKA č.	PS 12 20
FORMÁT	15 x A4
STUPEŇ PD	DSPS
PARÉ	
MĚŘÍTKO	1 : 200
ČÍSLO DOKUMENTU	C.4