


Průloha č. 2 Podlažní plán HDK

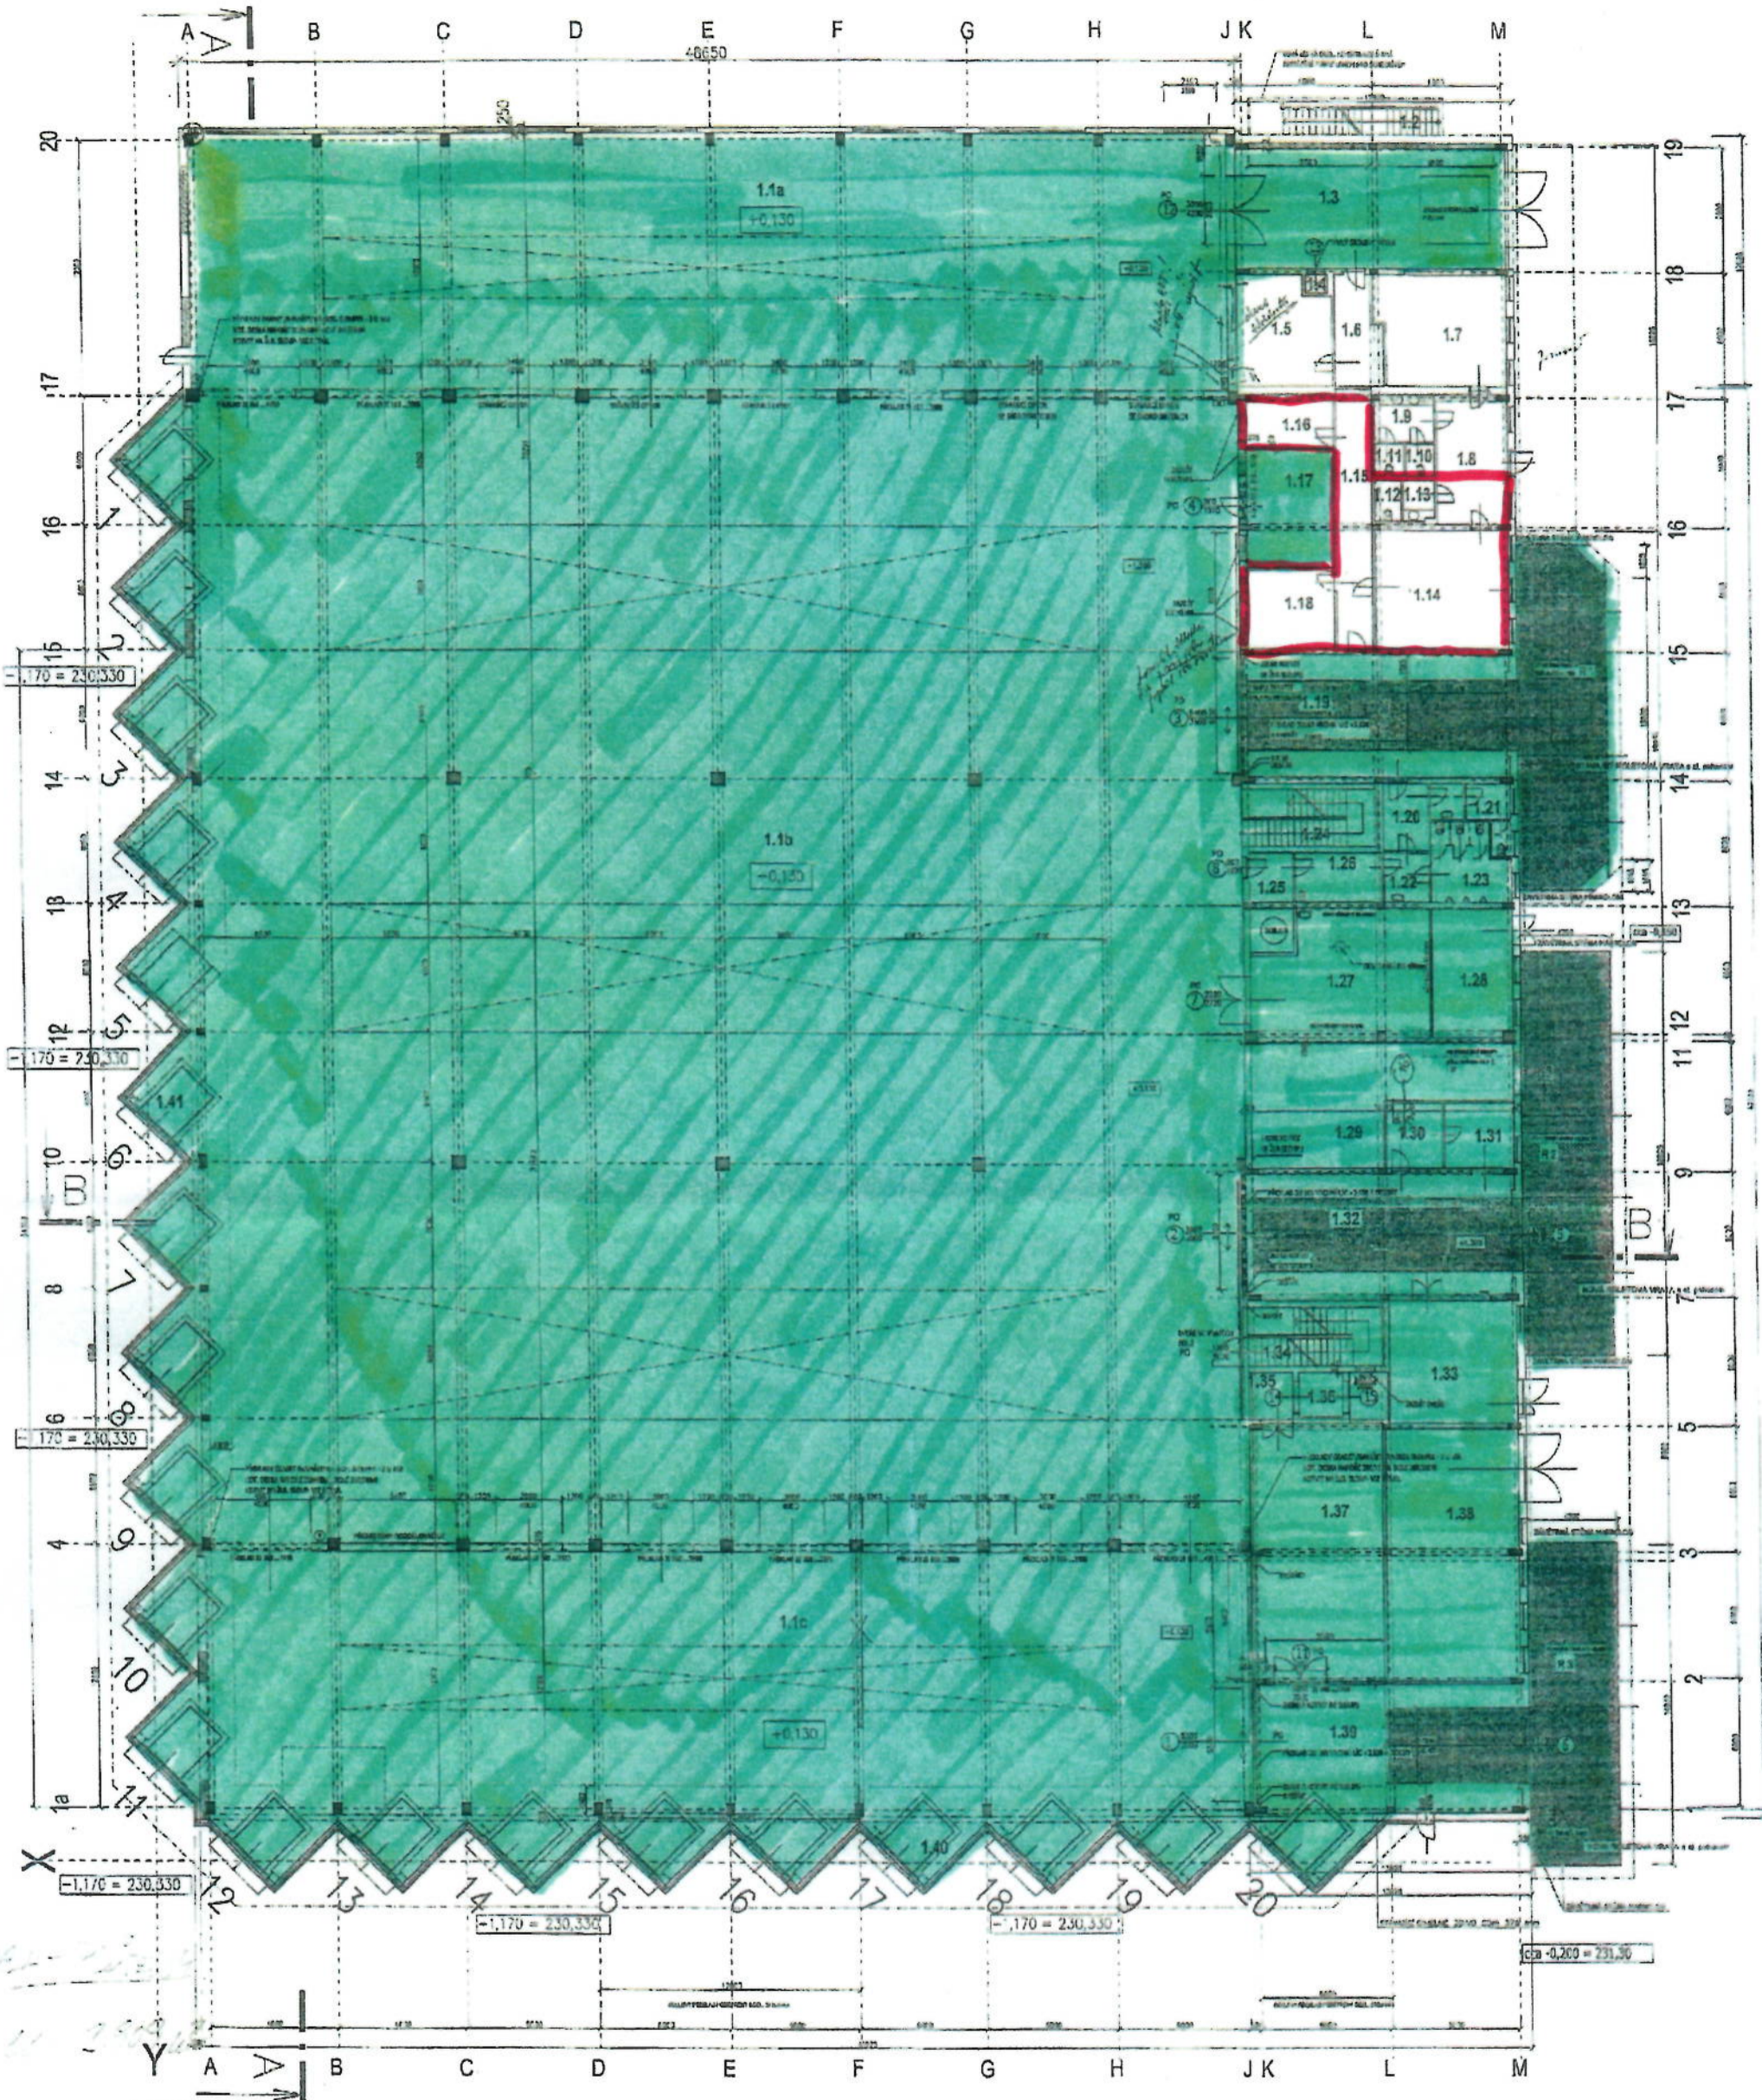

LEGENDA

Č.J.	NÁZEV MÍSTNOSTI	m ²
1.1a	HALA ČÁST SEVERNÍ	532,0
1.1b	HALA ČÁST STŘEDNÍ	2000
1.1c	HALA ČÁST JIŽNÍ	582,0
1.2	VENKOVNÍ SCHODIŠTĚ	11,7
1.3	PRŮJEZD 1	73,0
1.4	VÝTAH	00,9
1.5	TECHNICKÁ MÍSTNOST	21,0
1.6	CHODBA 1	11,0
1.7	KANCELÁŘ	09,6
1.8	ZÁKONNÍ	10,3
1.9	UMÝVÁRNA MUŽI	06,9
1.10	WC MUŽI	02,0

Č.J.	NÁZEV MÍSTNOSTI	m ²
1.12	UMÝVÁRNA ŽENY	02,8
1.13	WC ŽENY	02,3
1.14	KANCELÁŘ	35,0
1.15	CHODBA 2	21,0
1.16	SKLAD	00,6
1.17	PROVOZNÍ MÍSTNOST	21,0
1.18	SKLAD	16,0
1.19	PRŮJEZD S RAMPOU 2	70,0
1.20	CHODBA	08,7
1.21	WC ŽENY	03,2
1.22	PŘEDSÍŇKA	05,0
1.23	WC MUŽI	12,9

Č.J.	NÁZEV MÍSTNOSTI	m ²
1.25	SKLAD	04,8
1.26	PROVOZNÍ MÍSTNOST	09,9
1.27	PROVOZNÍ MÍSTNOST	44,1
1.28	ELEKTROVÝROBKOVNA	22,0
1.29	PROVOZNÍ MÍSTNOST	51,0
1.30	PŘEDSÍŇKA	07,0
1.31	KANCELÁŘ	09,7
1.32	PRŮJEZD S RAMPOU 3	70,0
1.33	PROVOZNÍ MÍSTNOST	39,0
1.34	VNITŘNÍ SCHODIŠTĚ 2	16,0
1.35	PŘEDSÍŇKA	04,0
1.36	VÝTAH	04,5

Č.J.	NÁZEV MÍSTNOSTI	m ²
1.37	SKLAD	71,0
1.38	GARÁŽNÍ STR.	72,0
1.39	PRŮJEZD S RAMPOU 4	72,0
1.40	PŘÍSTAVBA RAMP JIH	9x12,0
1.41	PŘÍSTAVBA RAMP ZÁPAD	11x12,0

- STÁVAJÍCÍ HYDRANTY
- NOVÉ HYDRANTY

POZNÁMKA:

PODLAŽNÍ V MODULU 14-20 BUDE
 NABETONOVÁNA MĚŘÍTKOVĚ NA ÚROVNI SOUŠEDNÍ
 VÝŠKY T.J. cca 0.130m.
 V MÍSTĚ VYBOURANÝCH STĚN: POCALHU OPRAVIT
 DRÁŽKOVÝMI TONEM.
 POCALHU A STĚNY m.č. 1.27 ČPATŘIT
 KYSELNIZOVANÝM
 NÁTĚREM TMELEXY

LEGENDA KONSTRUKCÍ A MATERIÁLŮ

- STÁVAJÍCÍ ŽELEZOBETONOVÁ KONSTRUKCE - SLOUPY
- STÁVAJÍCÍ KONSTRUKCE K BOURÁNÍ
- STÁVAJÍCÍ OBVOVODĚ KONSTRUKCE POČALMÁNÉ
- NOVE ZDVO Z POROBETONU - YTONG P2400

± 0,000 = 231,500

PROJEKTANT	PROJEKTOVÁNÍ	PROJEKTOVÁNÍ	PROJEKTOVÁNÍ
PROJEKTANT	PROJEKTOVÁNÍ	PROJEKTOVÁNÍ	PROJEKTOVÁNÍ
PROJEKTANT	PROJEKTOVÁNÍ	PROJEKTOVÁNÍ	PROJEKTOVÁNÍ
PROJEKTANT	PROJEKTOVÁNÍ	PROJEKTOVÁNÍ	PROJEKTOVÁNÍ