

VÝKAZ DOSAVADNÍHO A NOVÉHO STAVU ÚDAJŮ KATASTRU NEMOVITOSTÍ

Dosavadní stav							Nový stav											
Označení pozemku parc. číslem	Výměra parcely			Druh pozemku Způsob využití	Označení pozemku parc. číslem	Výměra parcely			Druh pozemku Způsob využití	Naby vatel	Zpós. určení výměr	Porovnání se stavem evidence právních vztahů						Označení dílu
	ha	m²				ha	m²	Dě přechází z pozemku označeného v				Číslo listu vlastnictví	Výměra dílu					
								katastru nemovitosti					dřívější poz.evidenci	ha	m²			
109/2		3	07	ostat.pl. jiná pl.	109/2		2	85	ostat.pl. jiná pl.		0							
					109/4			22	ostat.pl. jiná pl.	2	0	109/2		1315			22	
109/3	*	3	40	ostat.pl. jiná pl.	109/3			65	ostat.pl. jiná pl.		2							
		3	07		109/5			47	ostat.pl. jiná pl.	2	0	109/3		1315			47	
					109/6			57	ostat.pl. jiná pl.	2	2	109/3		1315			57	
					109/7			30	ostat.pl. jiná pl.	2	2	109/3		1315			30	
					109/8			59	ostat.pl. jiná pl.	2	2	109/3		1315			59	
					109/9			29	ostat.pl. jiná pl.	2	2	109/3		1315			29	
					109/10			53	ostat.pl. jiná pl.	2	0	109/3		1315			53	
111	2	55	95	ostat.pl. zeleň	111/1	2	55	89	ostat.pl. zeleň	1	0	111		10001	2	55	89	
					111/3			6	ostat.pl. jiná pl.	2	1	111		10001			6	
	2	62	42			2	62	42										

Nabyvatel: 1 -

2 -


Ověřuje se, že tato kopie souhlasí s geometrickým plánem

KOPIE

Pozn.: * Návrh opravy výměry původní parcely poč. 109/3 dle § 68 odst. 10a vyhl.č. 190/96 Sb. v platném znění (chybný výpočet výměr dosavadní parcely).

Dělit nebo zcelovat pozemky lze jen na základě územního rozhodnutí, pokud podmínky pro ně nejsou stanoveny jiným rozhodnutím nebo opatřením.

GEOMETRICKÝ PLÁN pro rozdělení pozemku		Náležitosti a přesnosti odpovídá právním předpisům.	Katastrální úřad souhlasí s očíslováním parcel.
Zhotovil: ing. Miloš Korger geodetické práce ul.24.dubna čp.90 Želešice	tel.5/4721 7717 608/861650		
Číslo plánu: 655-23/2002	Okres: Brno-město	Geometrický a zeměměřický inženýr: ing. Čestmír Ryšavý	Souhlas katastrálního úřadu potvrdil: Novotná Helena
Obec: Brno	Kat.území: Lesná	Dne: 20.2.2003	Dne: 20.2.2003
Mapový list: 96, 112	Kód způsobu určení výměr: 2-ze souřadnic v S-JTSK, 1-jiným číselným způsobem 0-graficky	Číslo: 31/2003	Číslo: 31/2003
Dosavadním vlastníkům pozemků byla poskytnuta možnost seznámit se v terénu s průběhem navrhovaných hranic, které byly označeny předepsaným způsobem: zámi, barvou, rohem betonu		Jeden vpravo geometrického plánu a předepsané přílohy jsou uloženy u katastrálního úřadu.	

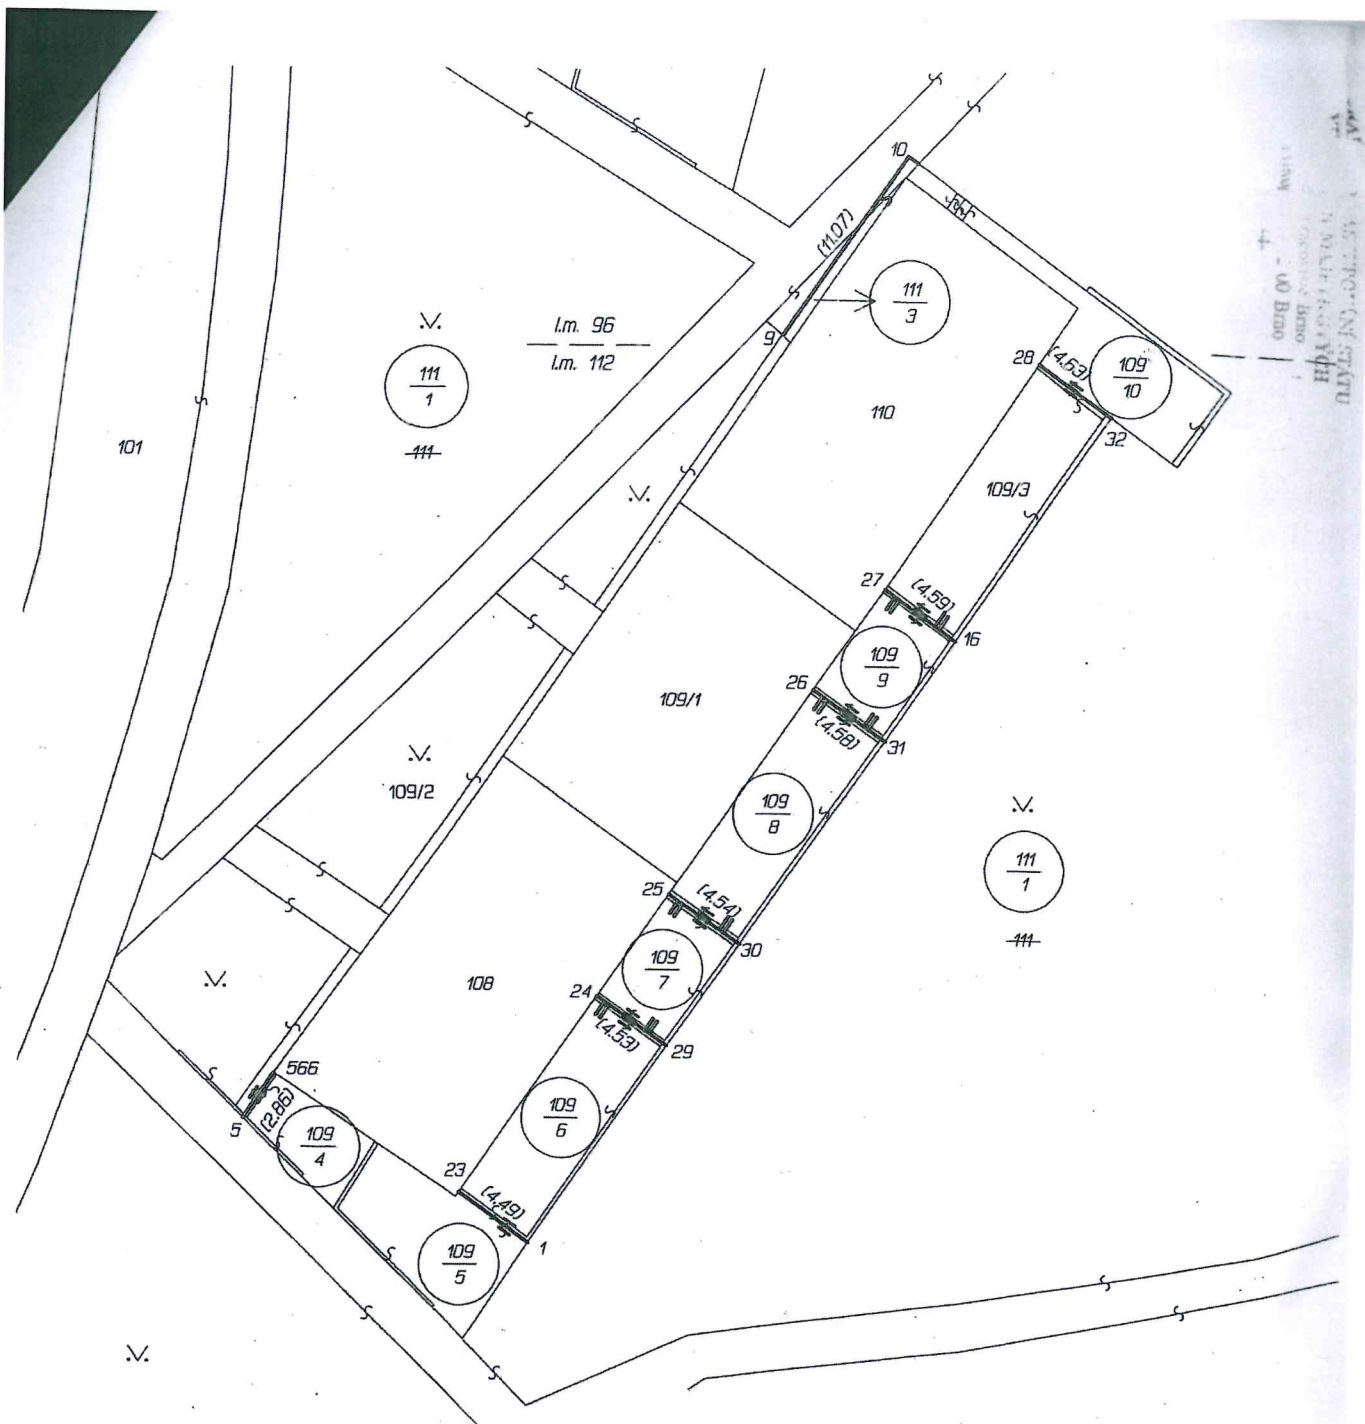

Seznam souřadnic S-JTSK

Bad č. Y X poznámka

0160 0000 0566	596160.96	1157253.65	roh zdi
1	596147.78	1157262.41	roh zdíky
5	596162.55	1157256.03	barva
9	596135.06	1157215.36	roh betonu
10	596128.71	1157205.29	roh betonu
16	596125.77	1157230.85	střed zdi
23	596151.45	1157259.81	roh zdi
24	596144.25	1157249.43	střed zdi
25	596140.51	1157244.05	střed zdi
26	596133.15	1157233.44	střed zdi
27	596129.53	1157228.22	střed zdi
28	596121.53	1157216.69	roh zdi
29	596140.52	1157252.01	střed zdi
30	596136.78	1157246.64	střed zdi
31	596129.39	1157236.05	střed zdi
32	596117.73	1157219.33	roh zdi