

LEGENDA:

- NAVRHOVANÁ VEDEŇÍ
- SPLAŠKOVÁ KANALIZACE
- JEDNOTNÁ KANALIZACE
- VYTlačNÉ POTRUBÍ Z ČS
- PŘÍPOJKA NN K ČS

POZEMKY VE VLASTNICTVÍ MĚSTA KORYČANY
 POZEMKY VE VLASTNICTVÍ FYZICKÝCH A PRÁVNICKÝCH OSOB

Rev. č.	Datum	Schválil	Stručný popis změny

KOOPERACE V PROFESÍ	
PRO DUIS s.r.o.	

		DUIS s.r.o. Projektové a inženýrské služby Srbská 1546/21, 612 00 Brno E-mail: duis@duis.cz www.duis.cz	
		Vypracoval: Ing. Klímová	Projektant: Ing. Klímová
Investor: VAK Hodonín		Formát: 6 A4	
Akce:		Datum: 05/2020	
KORYČANY, BLÍŠICE STOKOVÁ SÍŤ		Stupeň: DUR+DSP	
		Soubor: SITUACE.dwg	
Příloha:		Měřítko: 1:1 000	Číslo zakázky: 1163
KATASTRÁLNÍ SITUÁČNÍ VÝKRES		Č.přílohy: C.5	

319/1

297/1

25

Q
321

320

298/11

411

409

322/2

322/3

323/5

323/3

323/1

324/1

325/1

325/2

328/2

328/1

Q
328/3

326/1

326/511

512

327

330

Q
331

Q
332/1

332/4

332/6

332/2

332/3

Q
409/104

333/2

333/1

Q
409/4

409/2

409/103

299/2

Q
302

334

299/1

299/3

301 Q

Q
305

304

Q
307/

Q
336

309/1

335

308

Q
339

311/2

343

337

Q
341

340

311/1

344/3

Q
344/2

344/5

311/4

312/1

410

345/3

347/2


347/1

313/5

312/2

401/3

347

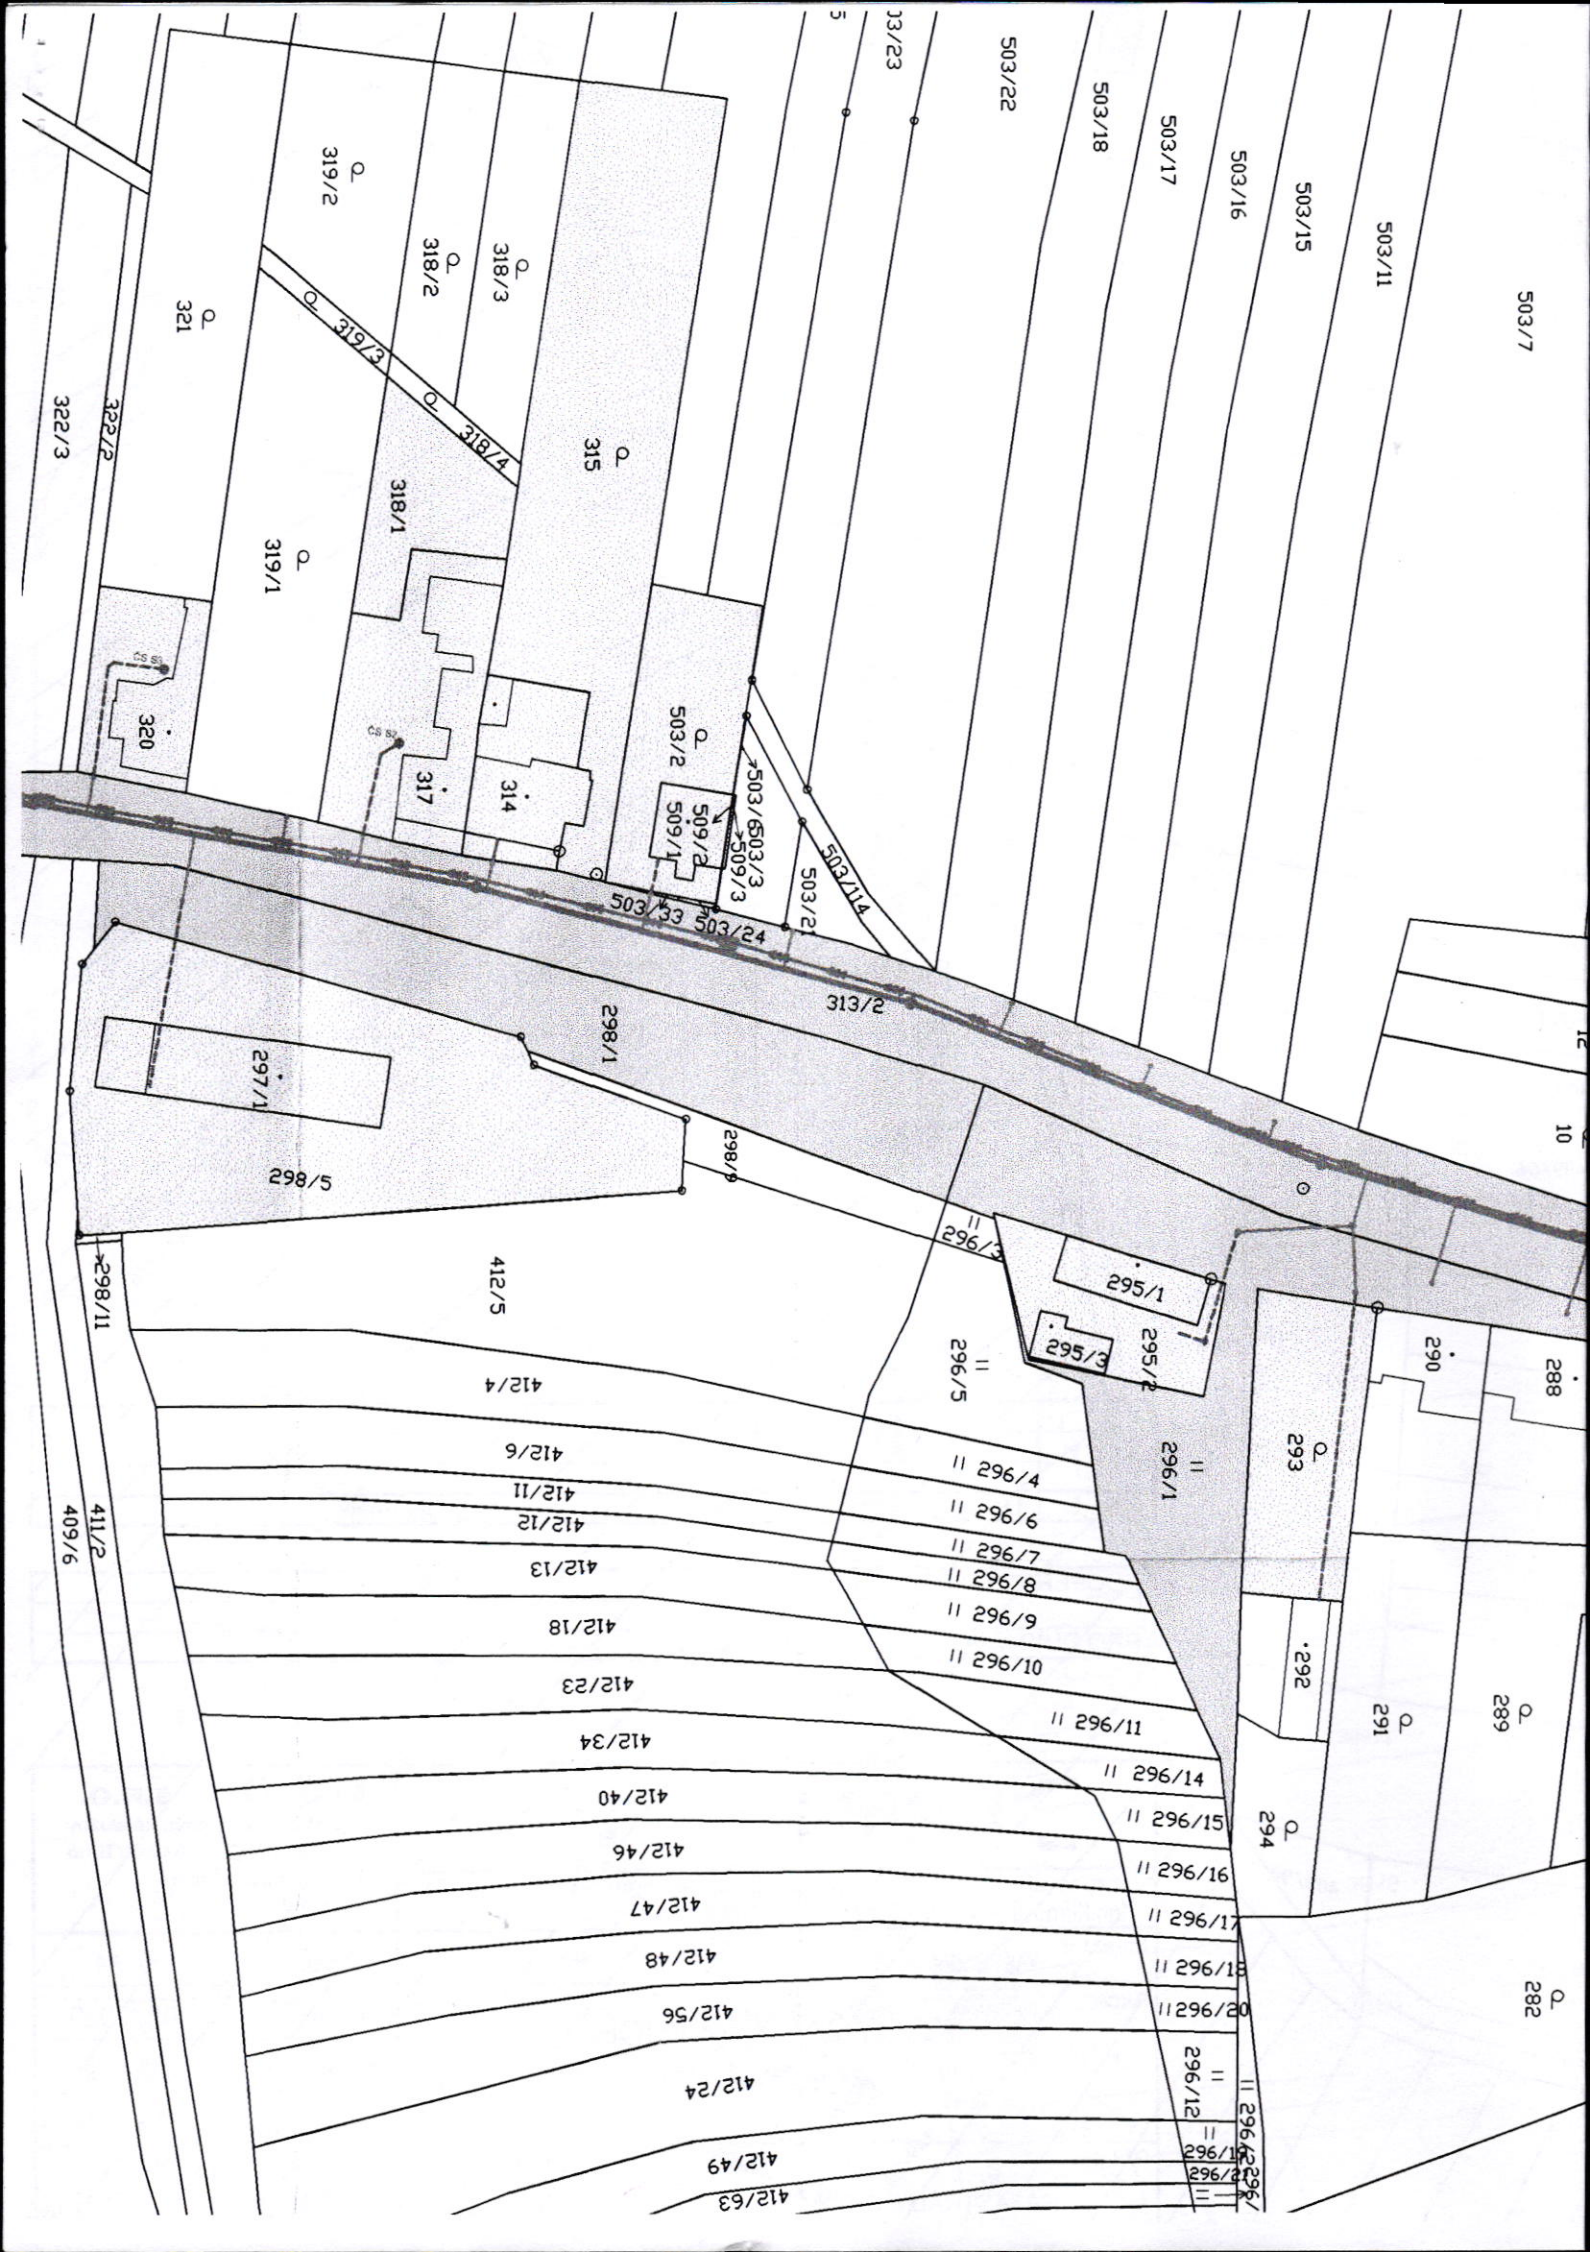

KATASTRÁLNÍ SITUAČNÍ VÝKRES

M 1:1 000

