


**LEGENDA:**

- NAVRŽENÝ STL PLYNOVOD A STL PLYNOVODNÍ PŘÍPOJKY
- DOPOJENÍ NA STÁVAJÍCÍ OPZ (STL)
- DOPOJENÍ NA STÁVAJÍCÍ OPZ (NTL)
- STÁVAJÍCÍ NTL PLYNOVOD (GridServices) - gisdata
- STÁVAJÍCÍ NTL PLYNOVOD (GridServices) - výtčený
- X X X RUŠENÝ NTL PLYNOVOD
- OCHRANNÉ PÁSMO PLYNOVODU
- HRANICE DOTČENÉHO ÚZEMÍ
- KATASTRÁLNÍ MAPA - HRANICE PARCEL
- KATASTRÁLNÍ MAPA - VNITŘNÍ KRESBA
- PROPOJOVACÍ MONTÁŽNÍ JAMA

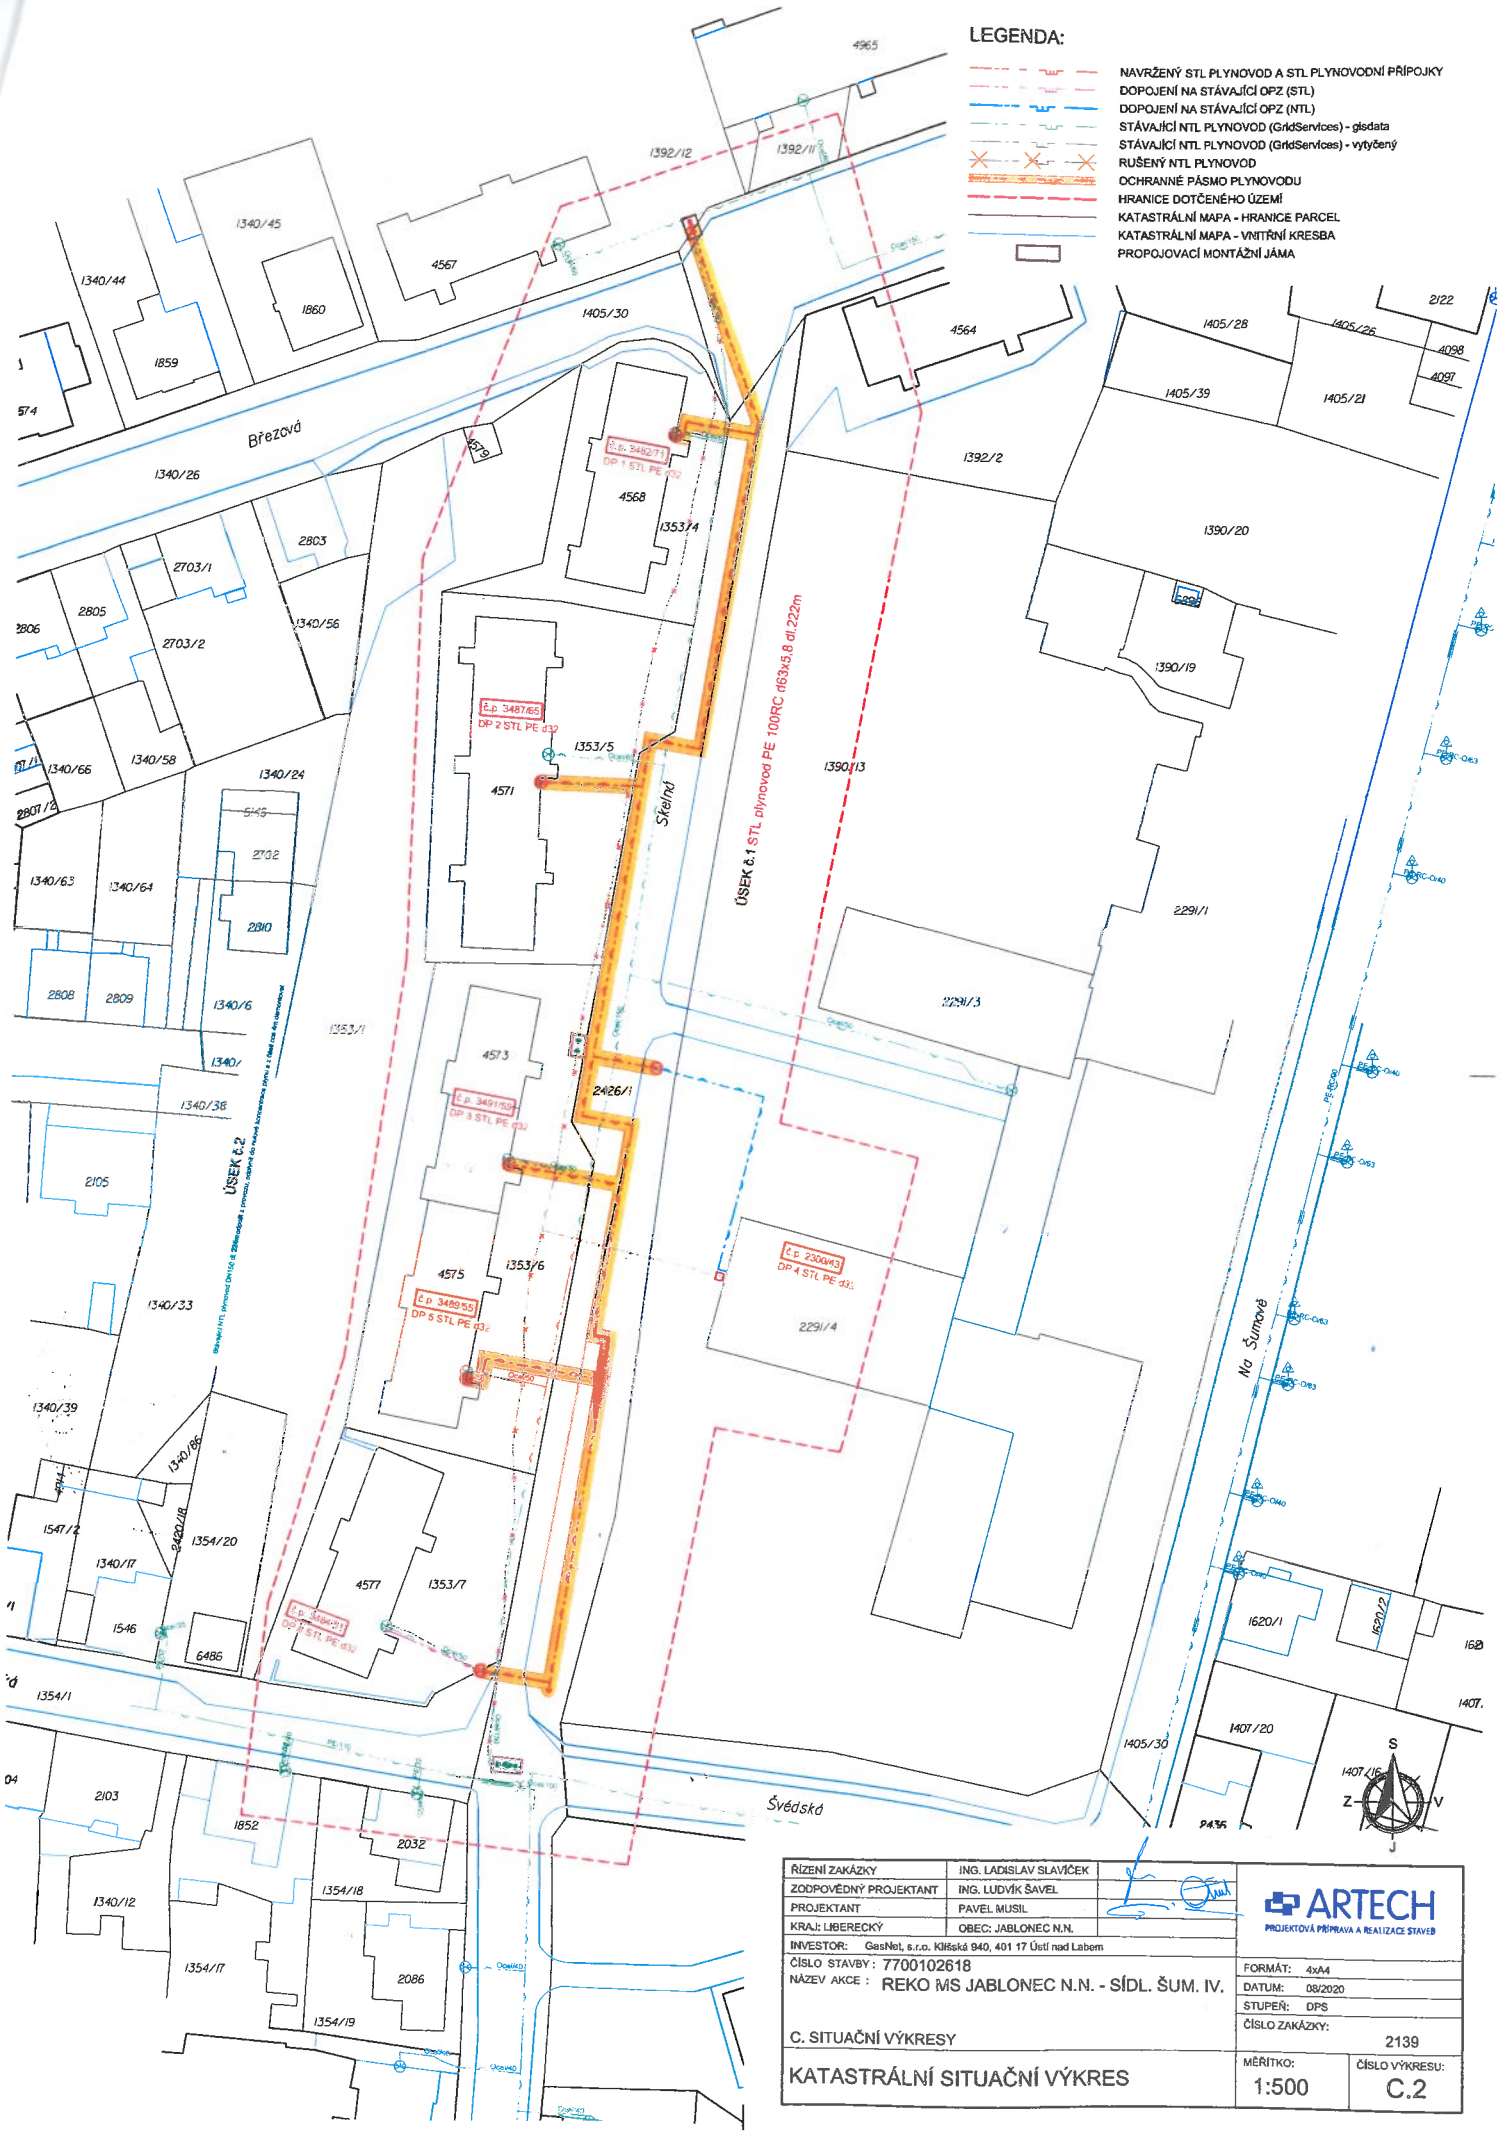

ŘÍZENÍ ZAKÁZKY	ING. LADISLAV SLAVÍČEK			
ZODPOVĚDNÝ PROJEKTANT	ING. LUDVÍK ŠAVEL			
PROJEKTANT	PAVEL MUSIL			
KRAJ: LIBERECKÝ	OBEC: JABLONEC N.N.			
INVESTOR: GasNet, s.r.o. Klášská 940, 401 17 Ústí nad Labem	ČÍSLO STAVBY: 7700102618	FORMÁT: 4xA4		
NÁZEV AKCE: REKO MS JABLONEC N.N. - SÍDL. ŠUM. IV.		DATUM: 08/2020		
		STUPEŇ: DPS		
		ČÍSLO ZAKÁZKY: 2139		
C. SITUAČNÍ VÝKRESY		MĚŘITKO: 1:500	ČÍSLO VÝKRESU: C.2	
KATASTRÁLNÍ SITUAČNÍ VÝKRES				