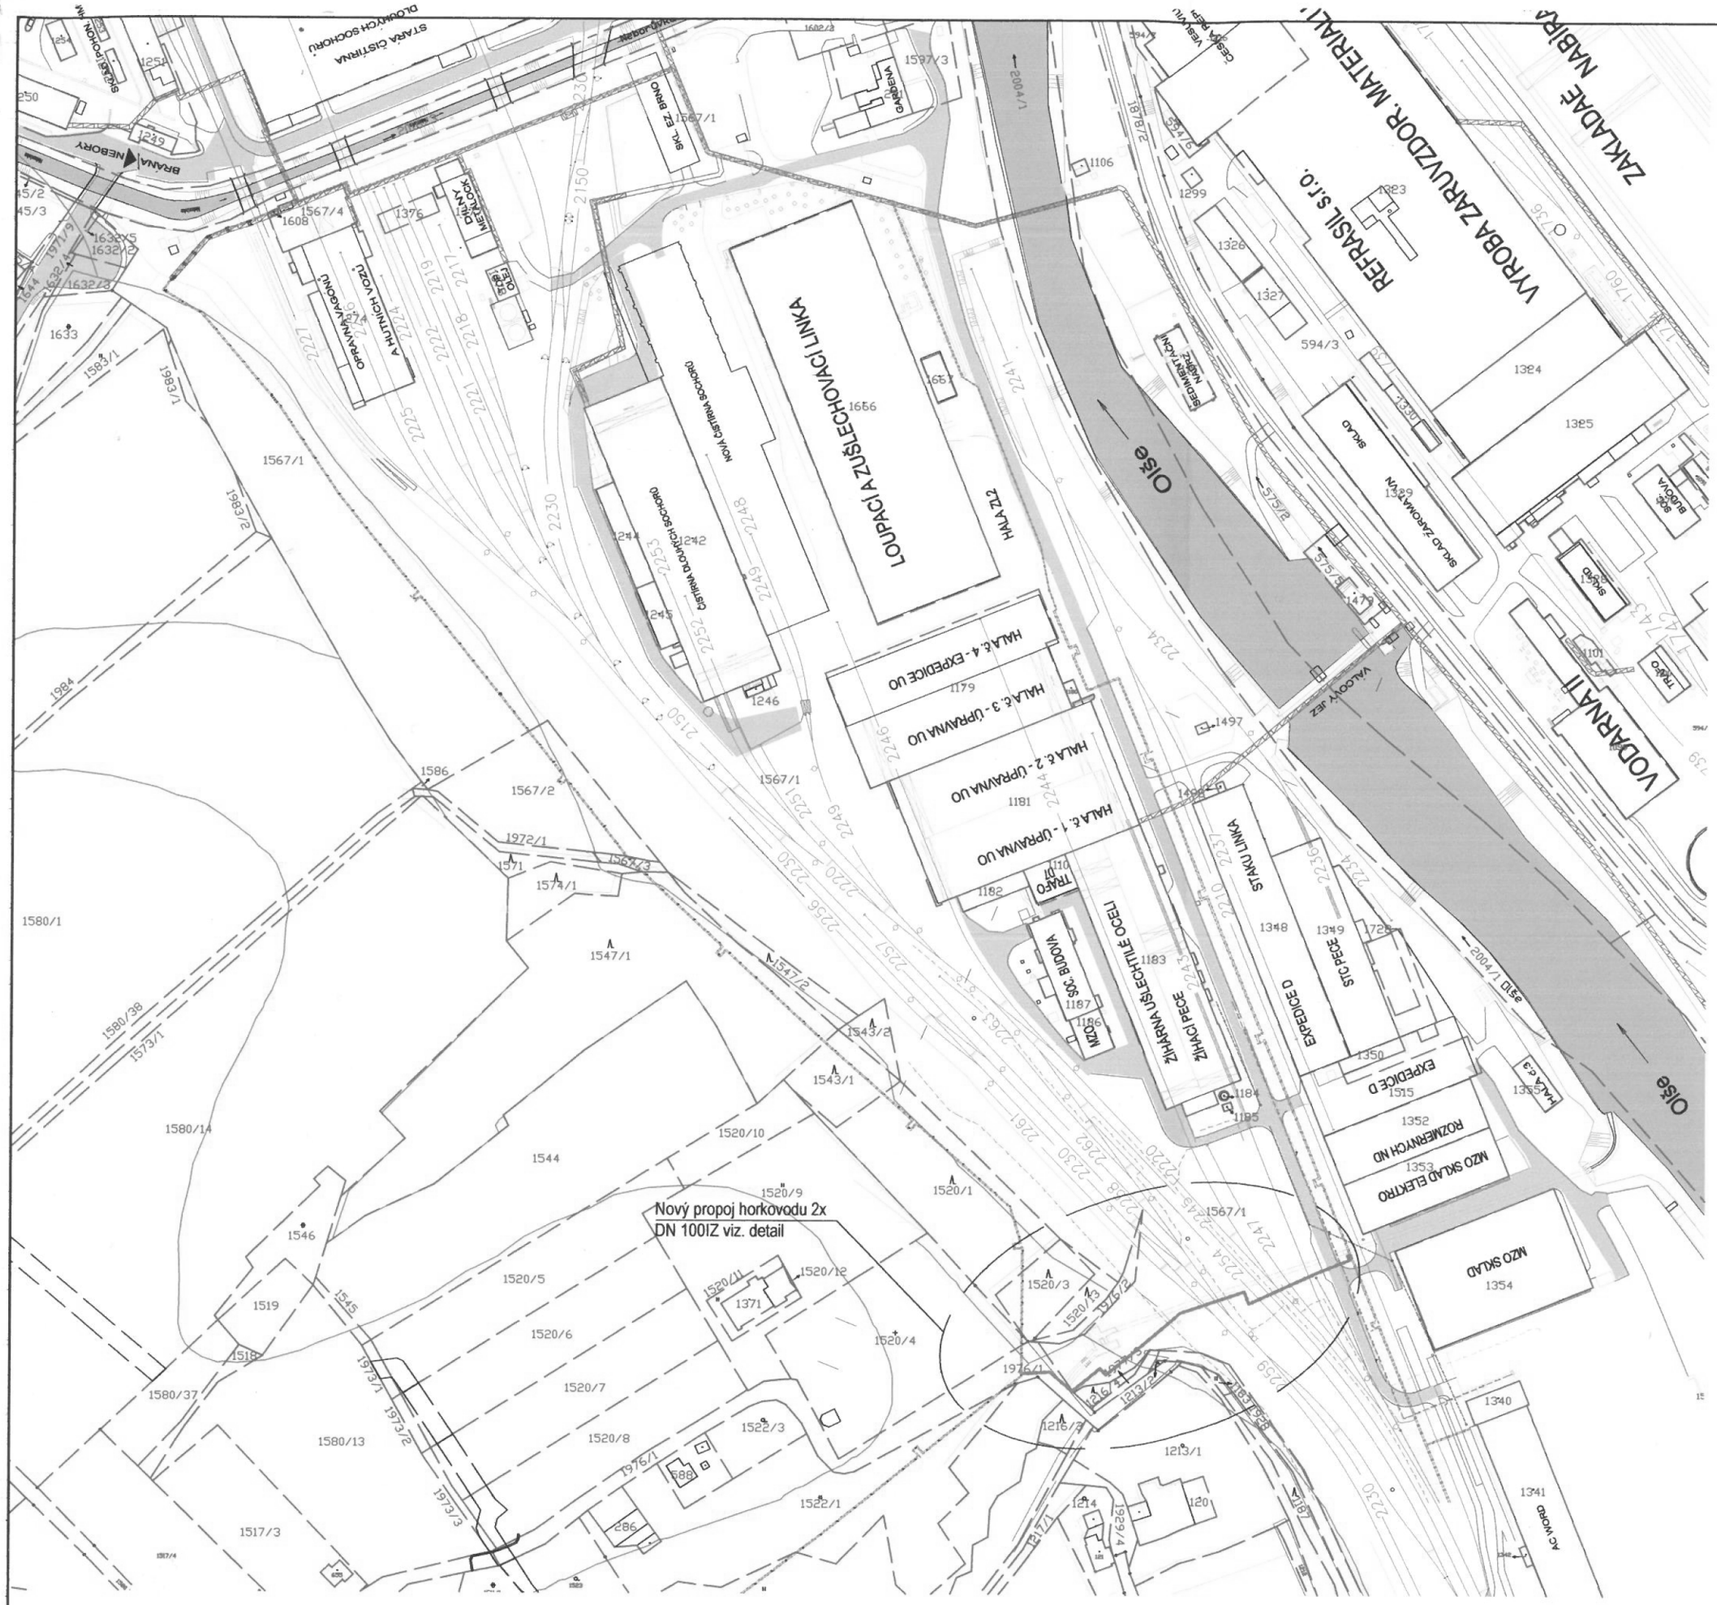


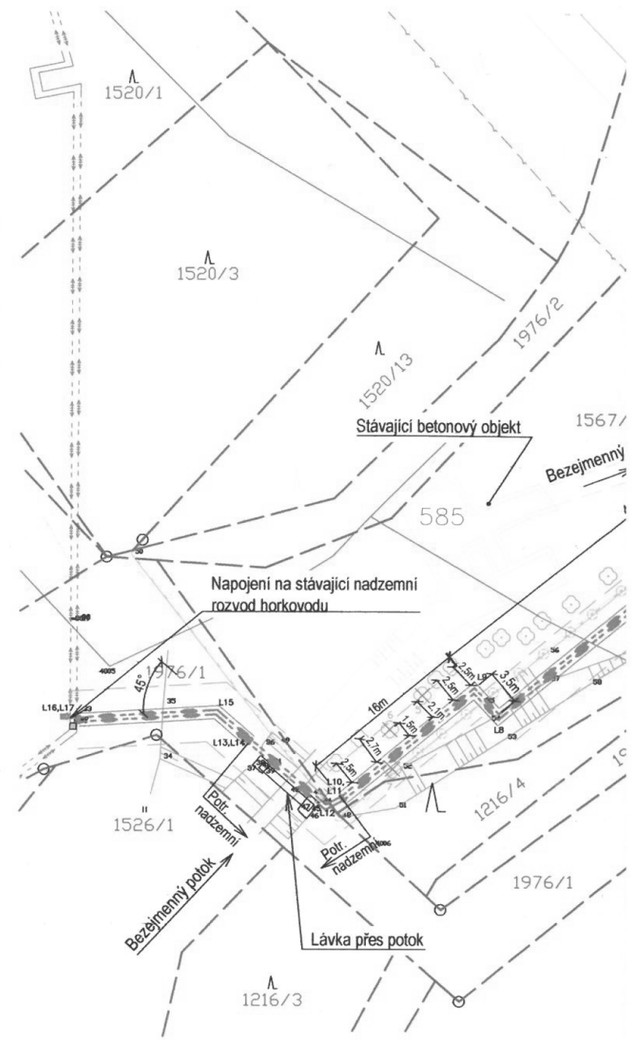


NOVÉ SÍTĚ:
– podzemní
HORK
PŘEDI
– 19

STÁVAJÍCÍ SÍTĚ:
– nadzemní
HORK

STÁVAJÍCÍ SÍTĚ:
– podzemní
DEŠŤO
SPLAŠ
PITNÁ
PRŮM
KABEL
VNITR
KATAS
VLEČK
KÁCEN
VÝKOP
OCHRA
OD P

# DETAIL NOVÉHO PROPOJE HORKOVODU 2x DN 100IZ

M 1:400

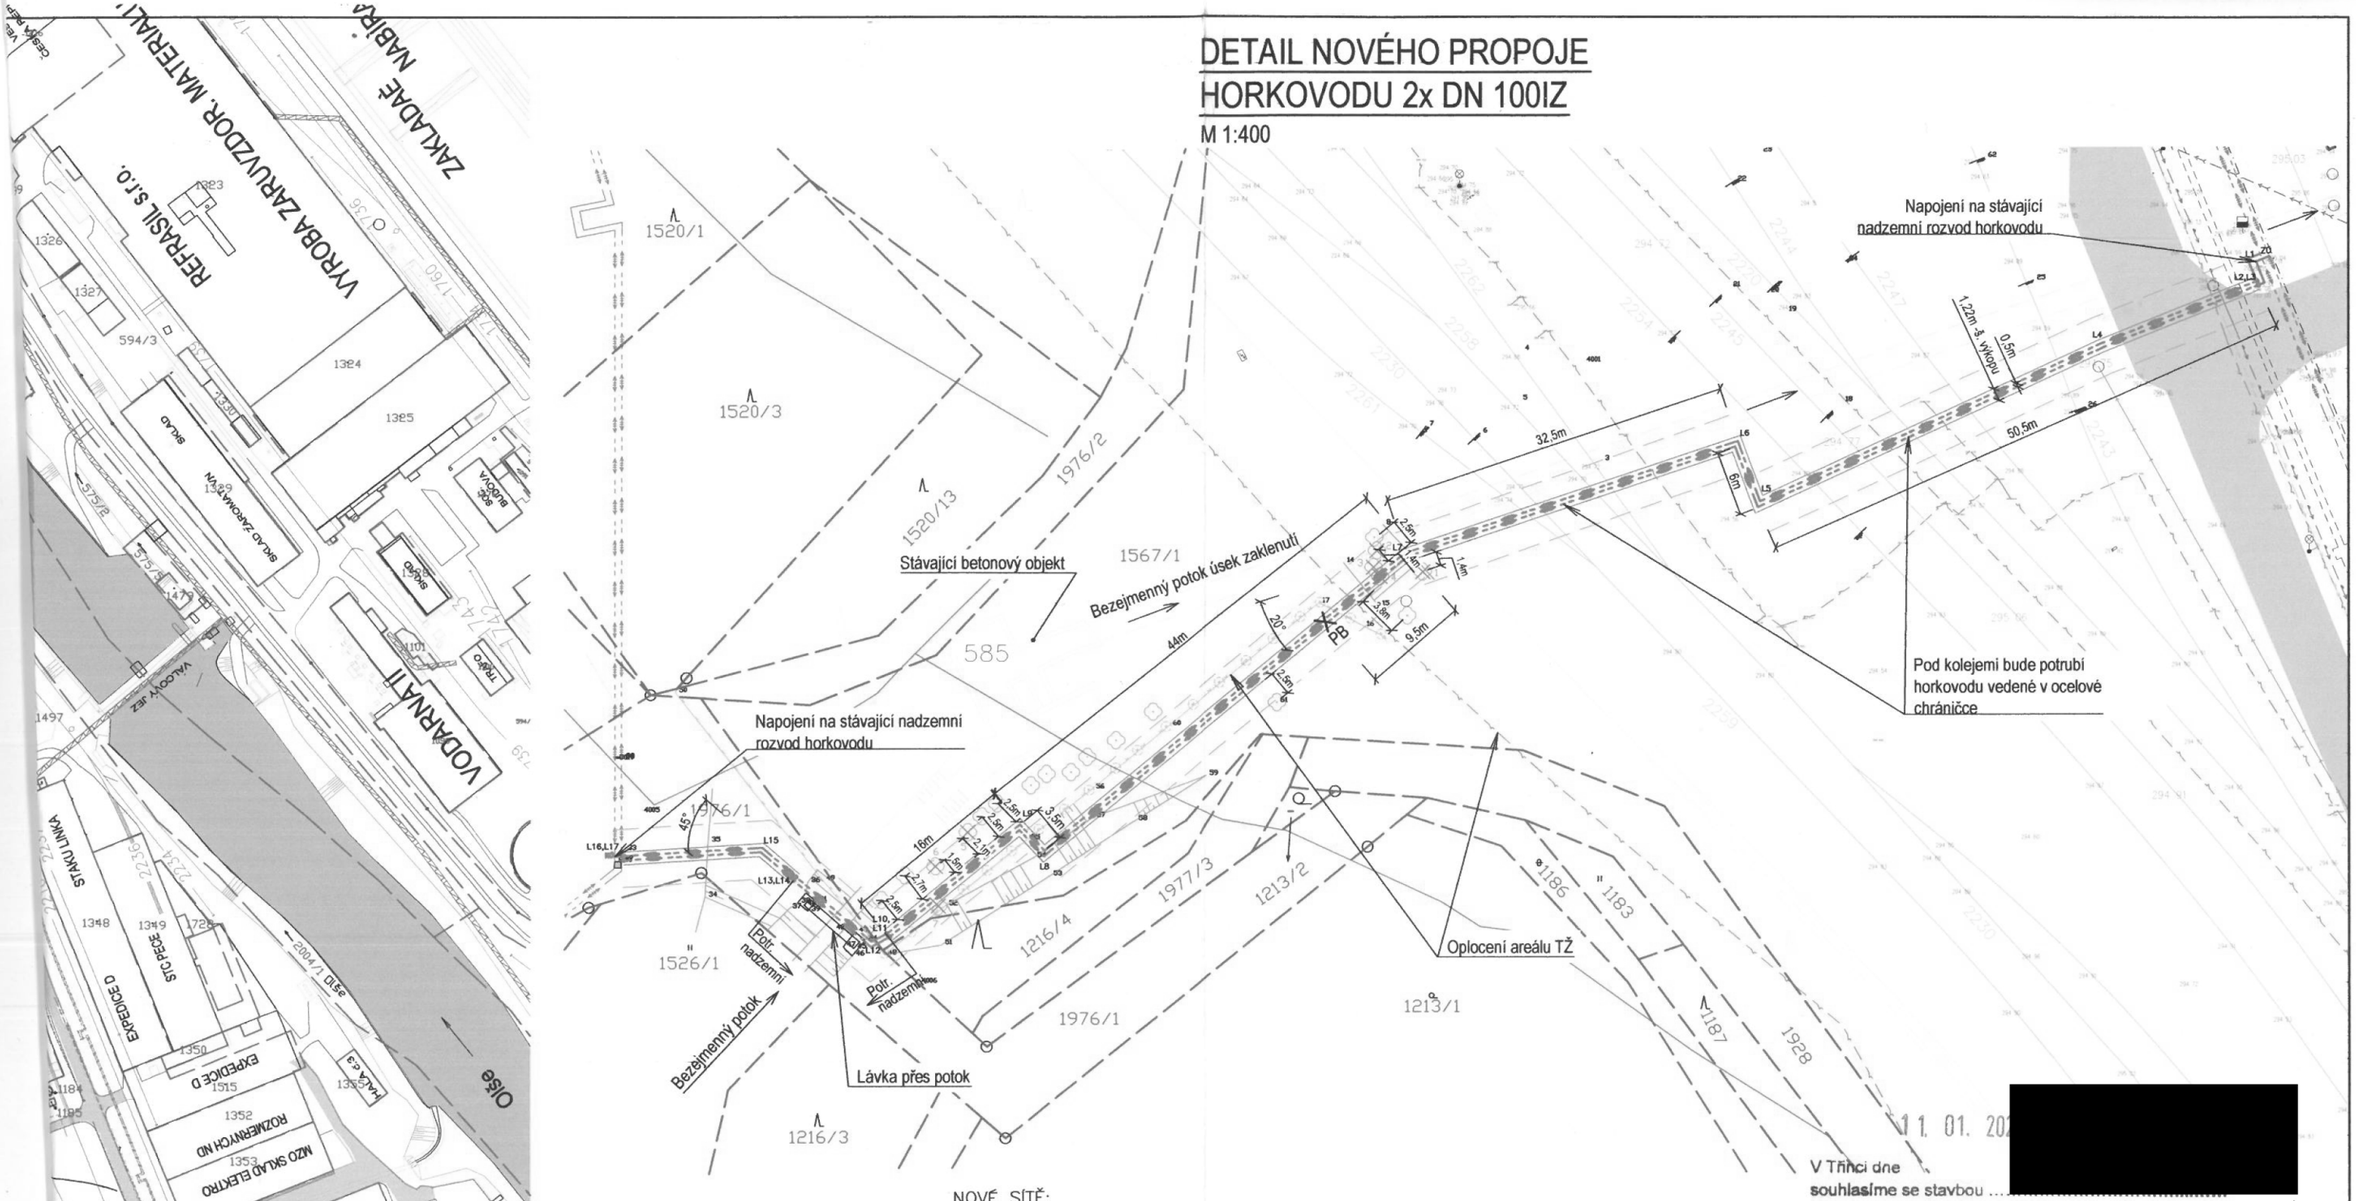


V Třinci dne 11. 01. 202[redacted]

souhlasíme se stavbou .....

RNDr. Věra Palkovská
primátorka

**STATUTÁRNÍ MĚSTO TŘINEC**
**MAGISTRÁT MĚSTA TŘINCE**
Jablunkovská 160, 739 61 Třinec
IČO 00297313 DIČ CZ00297313

N

NOVÉ SÍTĚ:
– podzemní

HORKOVOD – ET,a.s. OCELOVÉ PŘEDIZOLOVANÉ POTRUBÍ 2x DN100IZ – 195m

STÁVAJÍCÍ SÍTĚ:
– nadzemní

HORKOVOD NADZEMNÍ 2x DN250IZ – ET,a.s.

STÁVAJÍCÍ SÍTĚ:
– podzemní

DEŠŤOVÁ KANALIZACE – ET, a.s.
SPLAŠKOVÁ KANALIZACE – ET, a.s.
PITNÁ VODA – ET, a.s.
PRŮMYSLOVÁ VODA – ET, a.s.
KABELY NN – TŽ, a.s.
VNITROPODNIKOVÁ KOMUNIKACE
KATASTRALNÍ HRANICE PARCEL
VLEČKOVÁ KOLEJ TŽ
KÁCENÉ STROMY
VÝKOPOVÁ RÝHA
OCHRANNÉ PÁSMO HORKOVODU 2,5m OD POVRCHU POTRUBÍ

## POZNÁMKA:

A.B. PRŮVODNÍ A SOUHRNNÁ TECH. ZPRÁVA
TP–4–606–20

| Revize | Datum | Podpis | Text | |
|---|---|---|---|---|
| c | | | | c |
| b | | | | b |
| a | | | | a |

TENTO VÝKRES JE DUŠEVNÍM VLASTNICTVÍM FIRMY TŘINECKÁ PROJEKCE, a.s. NESMÍ BÝT KOPÍROVÁN A POSKYTNUT TŘETÍM OSOBÁM BEZ SOUHLASU FIRMY TP, a.s.

| Zpracoval | Kontroloval | Schválil |
|---|---|---|
| Digitálně podepsal Vojtěch Madeja | | |

TŘINECKÁ PROJEKCE, a.s.
Míru 274
739 61 Třinec
tel. +420 558 384 111
info@tp.trz.cz

| | | | |
|---|---|---|---|
| Objednatel | ENERGETIKA TŘINEC, a.s. | Datum | 09 / 2020 |
| Místo stavby | TŘINEC , KÚ - Konská ( 771015) | Stupeň | DÚR |
| MoRe rozvodů horkovodu v části Třinec - Konská - DÚR | | Měřítko | 1 : 2000 ( 1: x ) |
| | | Číslo zakázky | 66705387 |
| | | Číslo seznamu | TP-S-286-20 |
| C.3 KOORDINAČNÍ SITUAČNÍ VÝKRES | | Archivní číslo TP-2-386-20 | Poř. č. 4. |