


ZODPOVĚDNÝ PROJEKTANT:	VYPRACOVAL:	SCHVÁLIL:	BOHEMIATEL Libušská 210, 142 00 Praha 4 tel: 241470038
P. Vokrouhlik	R. Bouška	P. Vokrouhlik	
INVESTOR: České Radiokomunikace a.s. Skokanská 211/1, 169 00 Praha 6			FORMÁT: A 4
MĚSTO: Kutná Hora	KRAJ: Středočeský	DATUM: 3.4.2020	STUPEŇ: DUR
Realizace optického propojení objektů ČRa Kaňk - MERO Malín			ČÍSLO ZAKÁZKY: 19-0350
přehled - klad listů pro M 1:1000			MĚRÍTKO: 1:10000 ČÍSLO VÝKRESU: 1

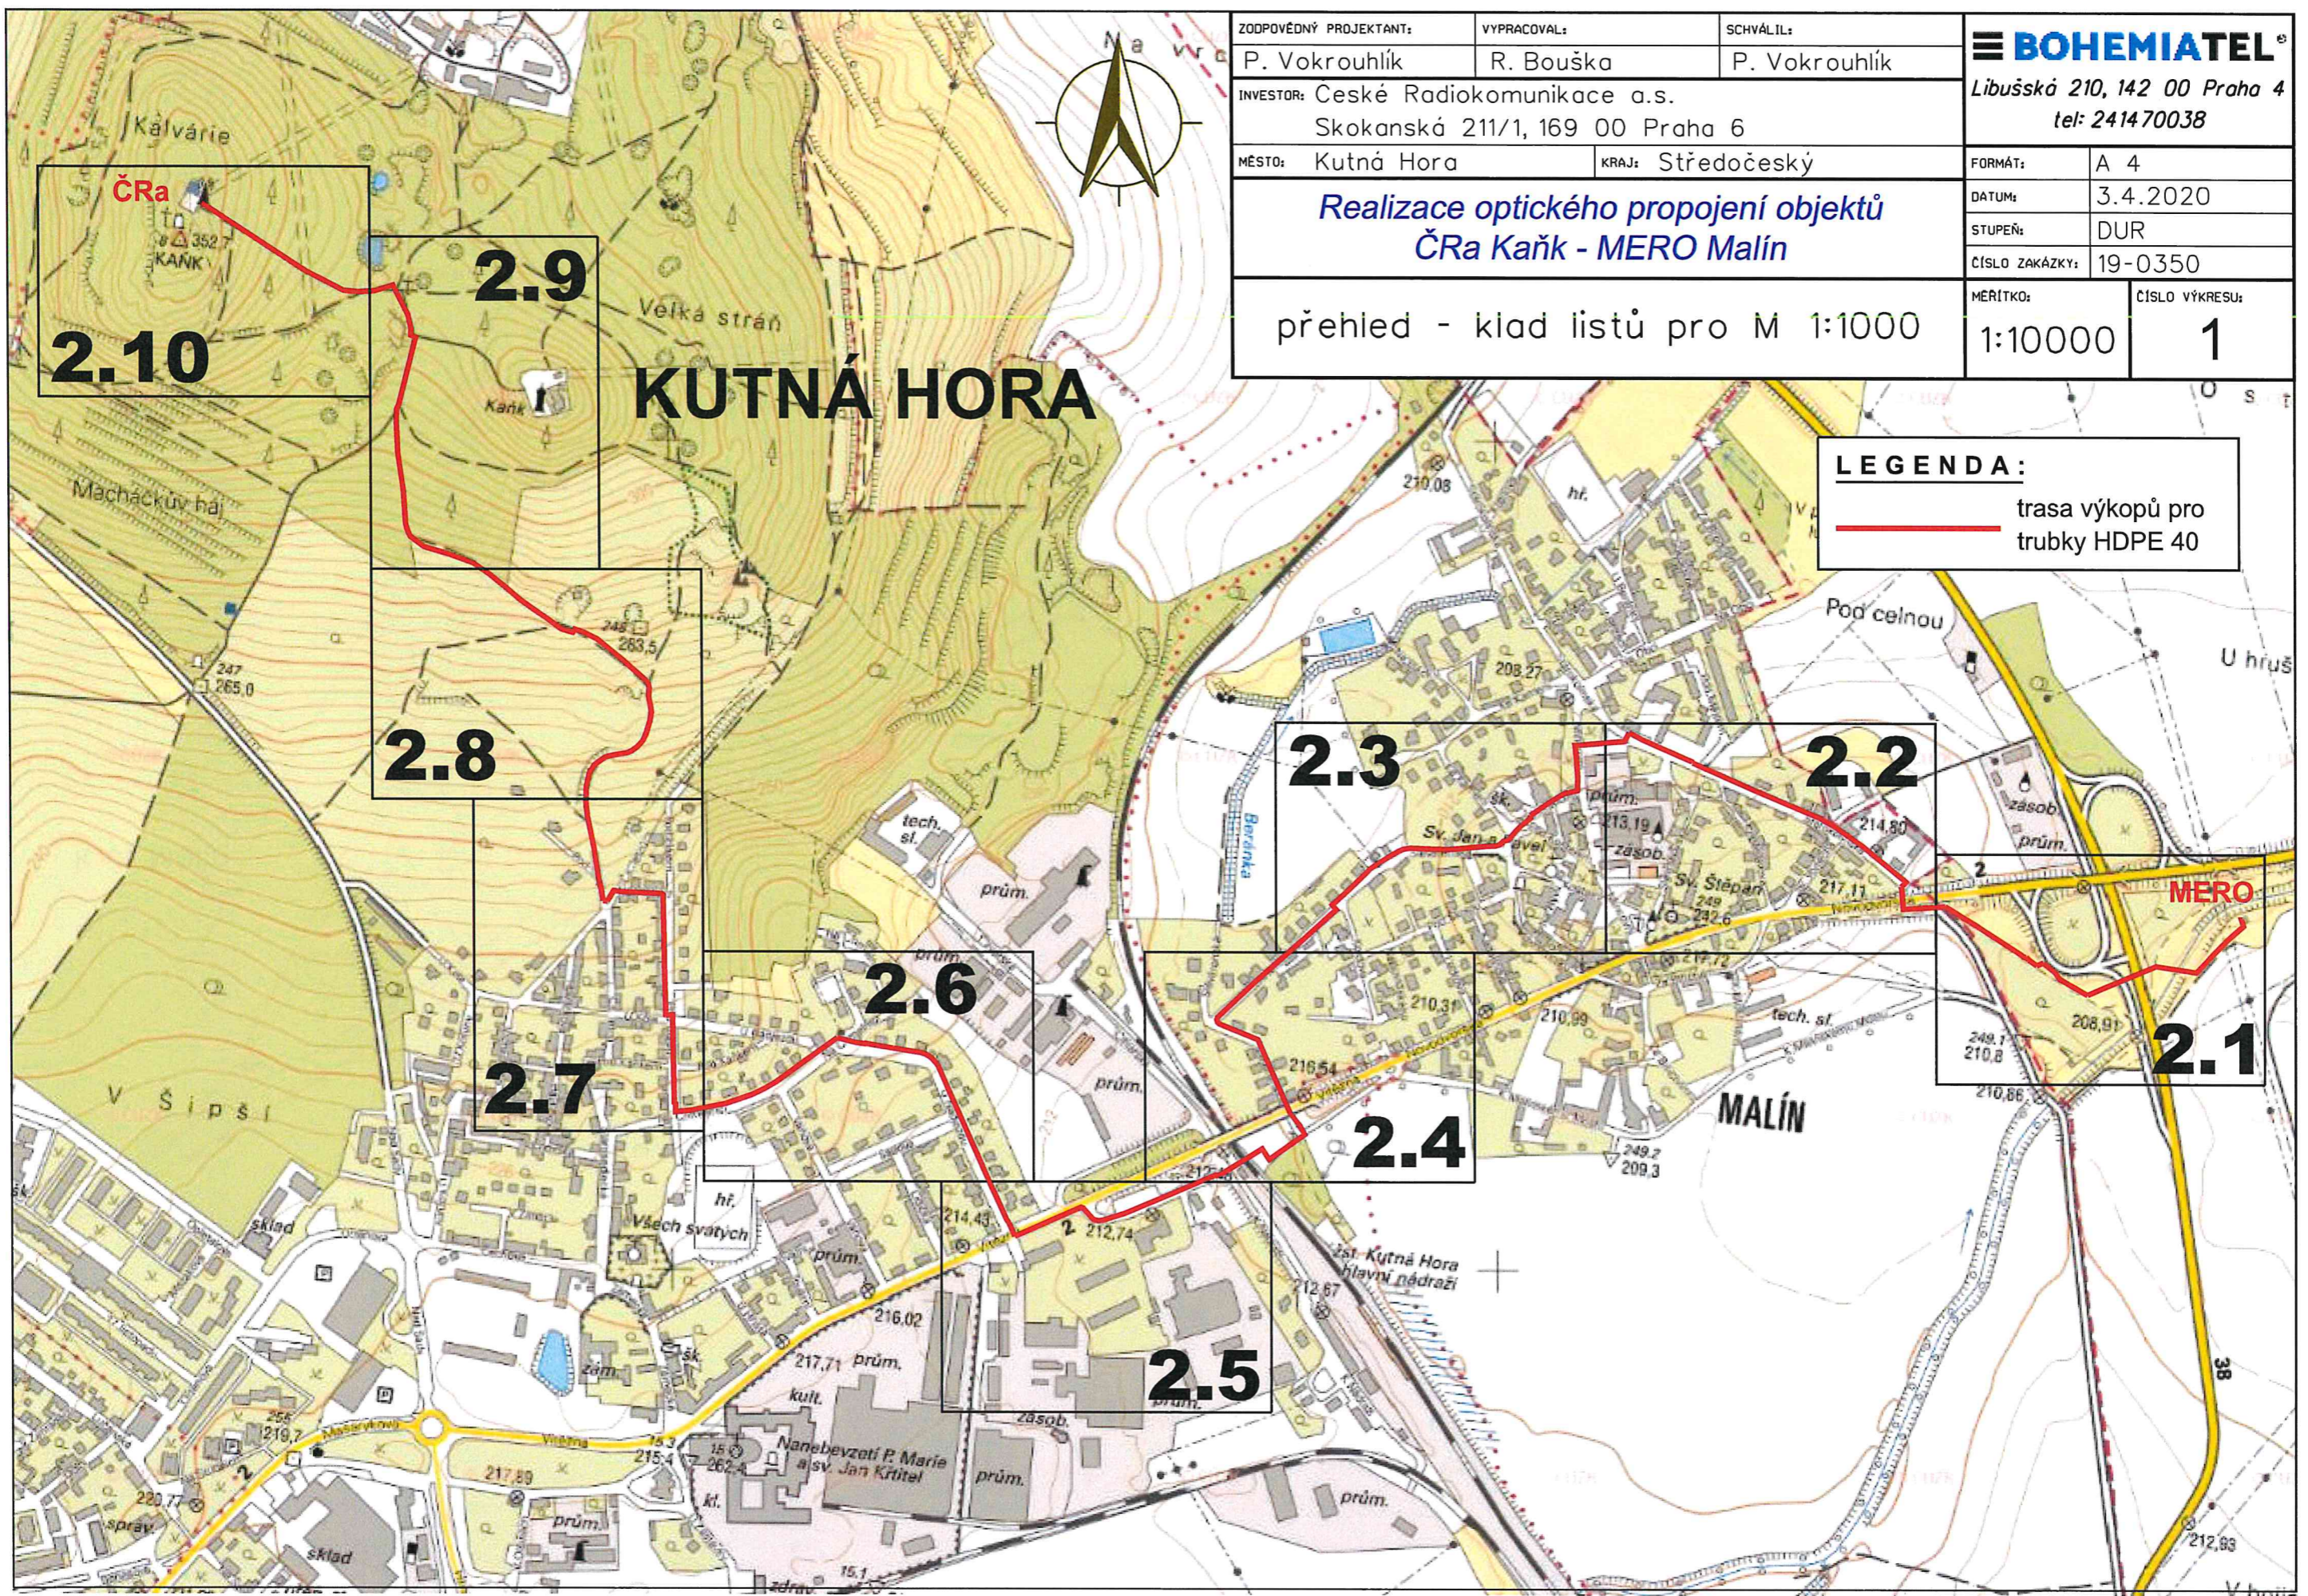

LEGENDA:
— trasa výkopů pro trubky HDPE 40

2.10

2.9

2.8

2.3

2.2

2.6

2.7

2.4

2.1

2.5

KUTNÁ HORA

MALÍN

MERO