


výkres č. 2.8

k.ú. Sedlec u Kutné Hory

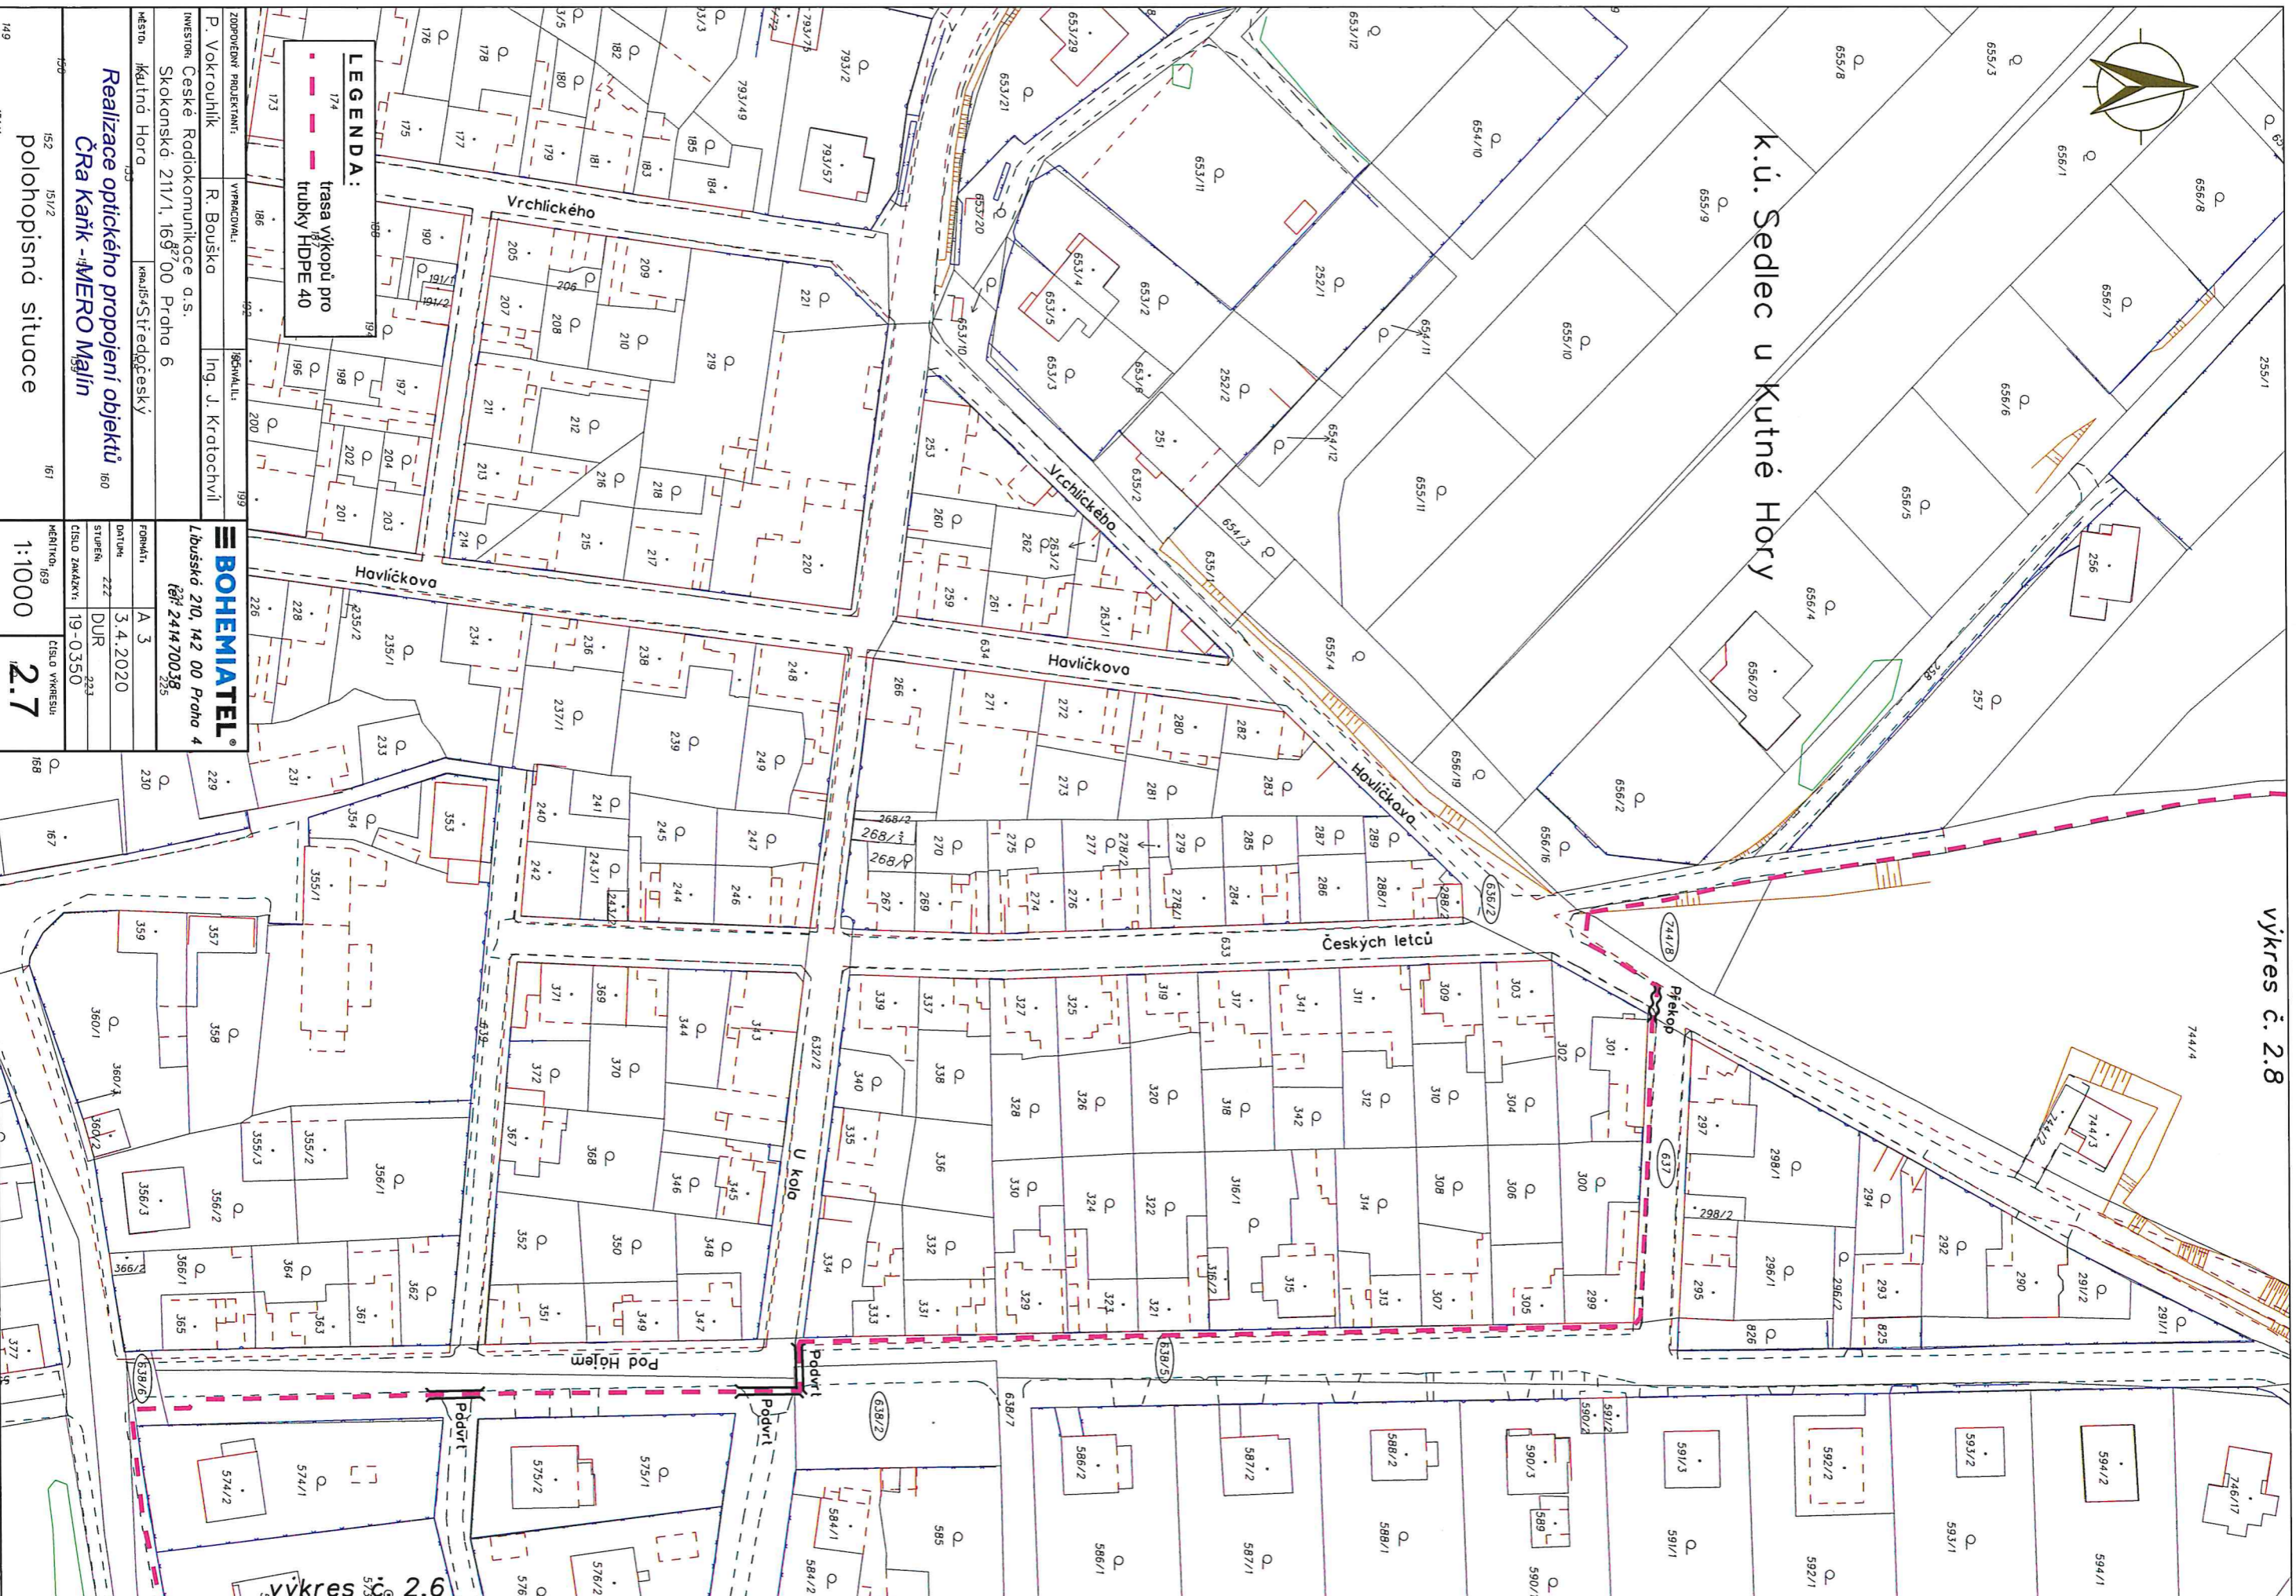

LEGENDA :

- 174 — trasa výkopů pro
- trubky HDPE 40

ZODPOVĚDNÝ PROJEKTANT:	VYPRACOVATEL:
P. Vokrouhlik	R. Bouška
INVESTOR:	INGENÝR:
Skokonská, 211/1, 169 00 Praha 6	Ing. J. Kratochvíl
MĚSTO:	KRAJ:
Kádná Hora	Středočeský

BOHEMIATEL®	
Lbuzské 210, 142 00 Praha 4	
tel: 241470038	
FORMÁT:	A 3
DATA:	3.4.2020
STUPEŇ:	DUR
CÍSLO ZAKÁZKY:	19-0350
MĚŘITKA:	1:1000
ČÍSLO VÝKRESU:	2.7

149	151/2	161	167
152	151/2	161	167
154/1			

výkres č. 2.6