


výkres č. 2.10

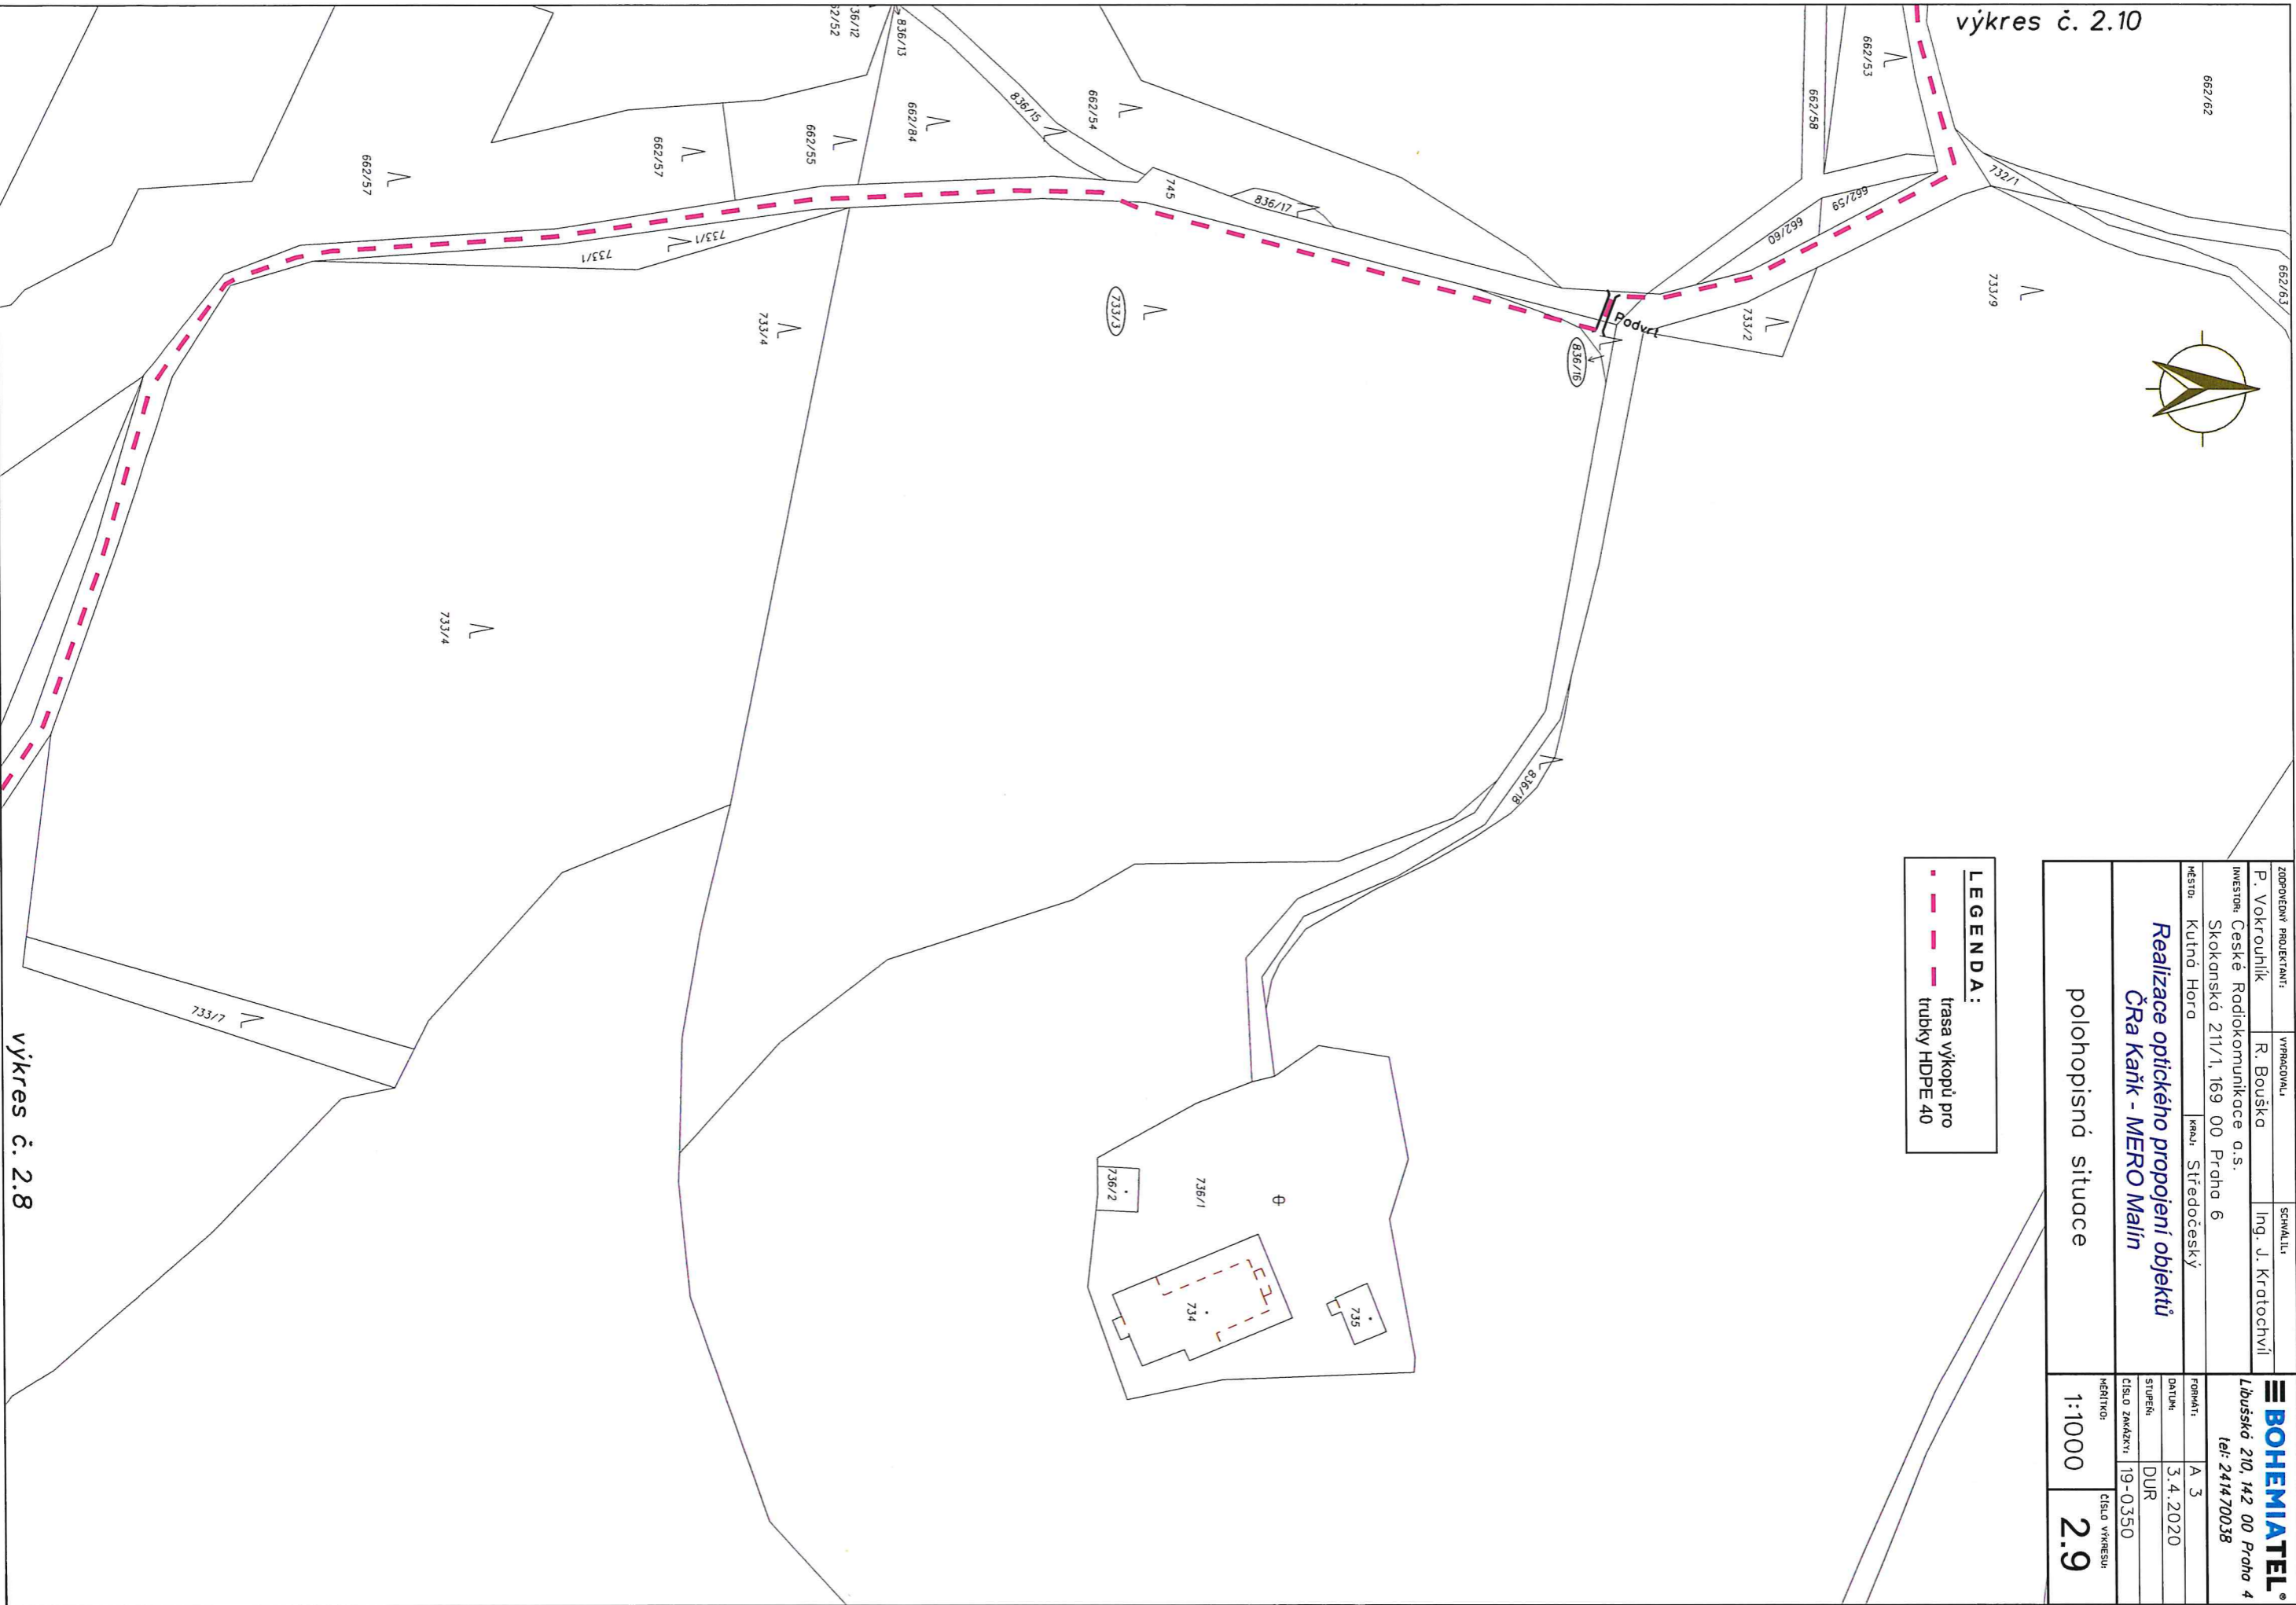

ZODPOVĚDNÝ PROJEKTANT:	VYPRACOVÁVÁJ:	SCHMÄLTL:
P. Vokrouhlik	R. Bouška	Ing. J. Krottochvíl
INVESTOR:	Ceské Radiokomunikace a.s. Skokanská 211/1, 169 00 Praha 6	
MĚSTO:	KRAJ:	Středočeský
Realizace optického propojení objektů ČRa Kaňk - MERO Malín		
polohopisná situace		
MĚRITKA:		ČÍSLO VÝKRESU:
1:1000		2.9

**LEGENDA:**  
 - - - - - trasy výkopů pro  
 - - - - - trubky HDPE 40

**BOHEMIATEL**

Libušská 210, 142 00 Praha 4

tel: 241470038

FORMÁT: A 3

DATA: 3.4.2020

STUPEŇ: DUR

ČÍSLO ZNAČKY: 19-0350