


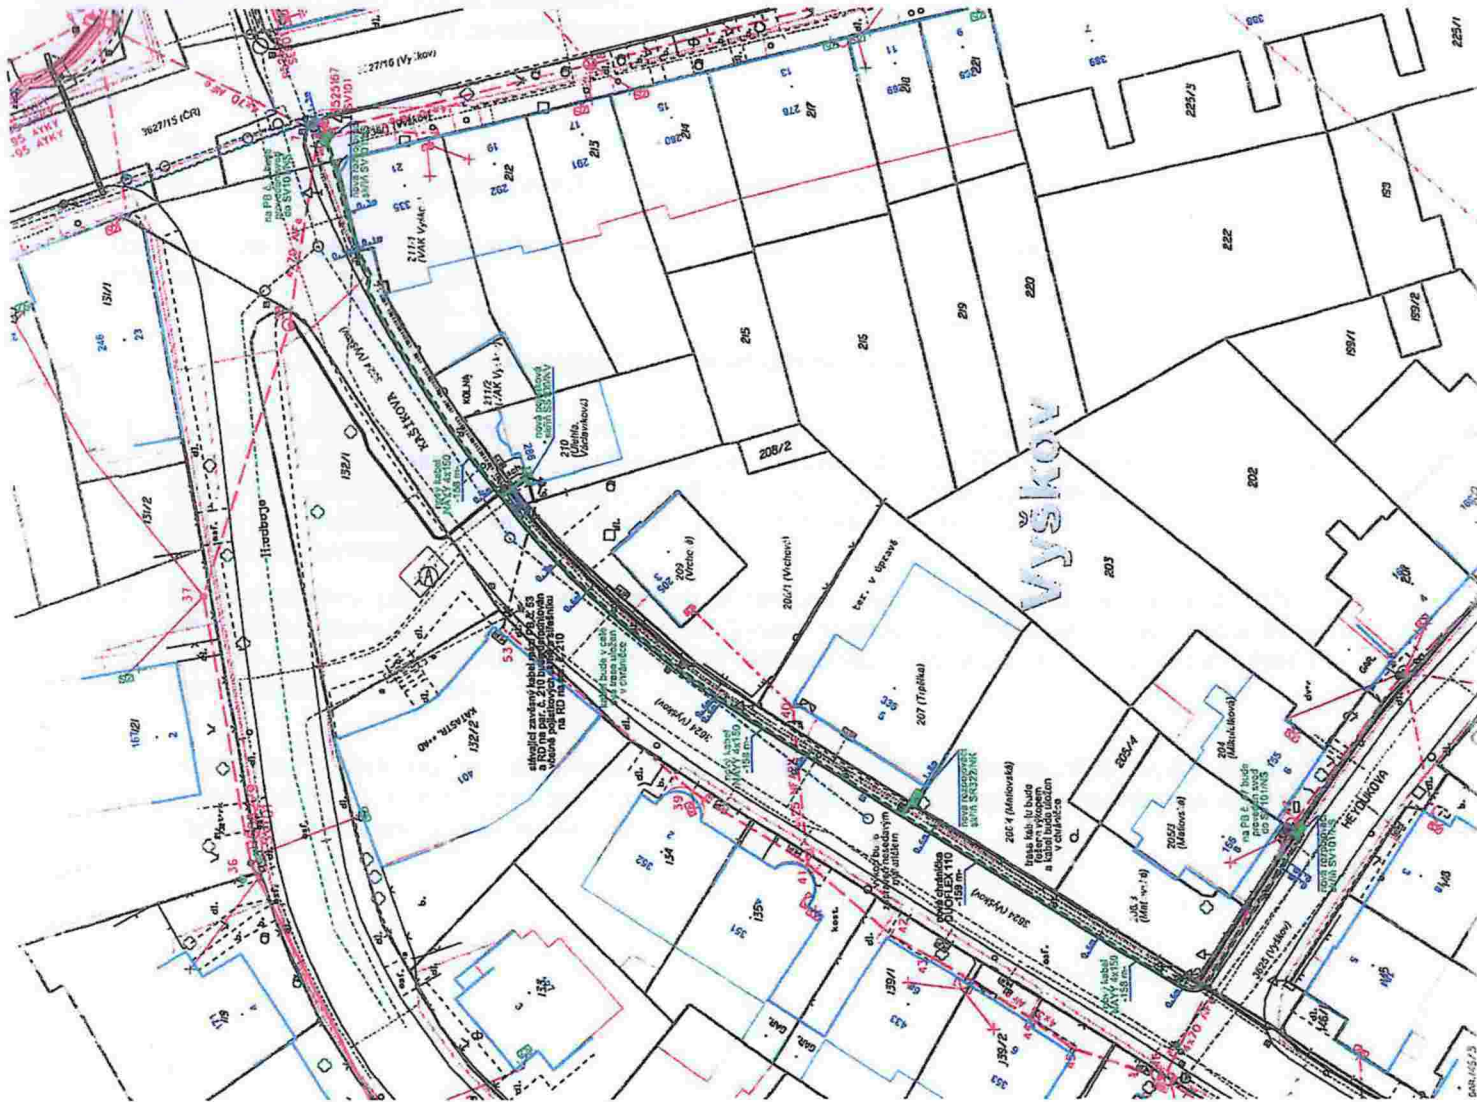

LEGENDA

- hranice parcel KN
- vnitřní kresba katastru
- občiny účelové mapy
- oplocení, zidka
- stáv. kabelové/venkovní vedení NN
- projekt. venkovní holé/kabelové vedení NN
- demnt. venkovní holé/kabelové vedení NN
- stávající/ nové podpěrné body
- nová, stávající přípojková/pojistková skříň
- nová, stávající rozpojovací skříň
- stávající/ nové chránička
- plynovod STL (Grid Services)
- vodovod, kanalizace (VAS)
- telefon (CETIN)
- VO (Výleza)

Základní údaje:
 Projekt: nebezpečná
 IT - die podkladě EGO Brno
 10 (bez nárazů), die podkladě EGO Brno
 Nárazová oblast:
 3+PEN 50 Hz 230/400V TN-C
 Rozvodná soustava VN:
 3x 50 Hz 22kV IT
 Ochrana před nebezpečným dotykem živých částí rozvodných el. zařízení do 1000V i nad 1000V:
 - potchoy, die PNE 33 0000-1, čl.3.2.2.1
 - izolaci, die PNE 33 0000-1, čl.3.2.2.4
 - přepážkami nebo kryty die PNE 33 0000-1, čl.3.2.2.3

Ochrana před nebezpečným dotykem neživých částí:
 VN - zmměním - IT
 NN - samočinným odpojením od zdroje TN-C

Všechny podzemní sítě jsou zakresleny orientálně. Před zahájením výkopových prací je nutné zabezpečit výhledy.
 Počítání podzemních vedení nelze vyvířovat udáváním na výčresech.

Stupeň:	D05	Kraj:	Jihomoravský
Místo stavby:	K.d. Vyškov [788571]		
Stavěbník:	E.ON Distribuce a.s., F.A. Gerstner 2133/6, 370 49 České Budějovice		
Název stavby:	Vyškov, kabel NN bytový dům Ing. Trpěška		
Obsah výčresu:	KOORDINAČNÍ SITUACE STAVBY		
Číslo stavby:	1030054474	Čís. výčresu:	C.3
Název souboru:	2.dgn		
Datum:	06.2020		
Formát:	A4		
Verze:	2.04		