



CRDUX00F94DE

DRÁŽNÍ ÚŘAD, NERUDOVA 1, 77900 OLOMOUC

sekce stavební, územní odbor Olomouc

Sp. zn.: MO-SOO1762/19-2/Os

V Olomouci dne 11. prosince 2019

Č. j.: DUCR-70608/19/Os

Telefon: +420 972 741 315 (linka 220)

Oprávněná úřední osoba: Osina Dušan Ing. arch.

E-mail: osina@ducr.cz

ZÁVAZNÉ STANOVISKO

Drážní úřad jako drážní správní úřad podle § 54 odst. 1 zákona č. 266/1994 Sb., o dráhách, ve znění pozdějších předpisů (dále jen "zákon")

vydává

podle § 7 odst. 3 zákona, na základě žádosti, podané u Drážního úřadu dne 15. listopadu 2019 žadatelem Velišková Marcela, Vojníkov 12/, 39701 Písek,

s o u h l a s n é z á v a z n é s t a n o v i s k o p r o ú č e l y u m í s t ě n í a p o v o l e n í s t a v b y

"Zbudování příjezdové cesty na pozemku č. 2303"

Stavba na dráze je navržena v ochranném pásmu dráhy tramvajové tratě linky č. 5 u tramvajové zastávky „Krásné Pole“ v minimální vzdálenosti 12,00 m od osy krajní koleje (měřeno kolmo na její osu). Stavba se nachází na pozemku parc. č. 2303 v k.ú. Krásné Pole.

Jedná se o vybudování příjezdové komunikace k pozemku parc.č. 1450/5 na pozemku parc.č. 2303, vše v k.ú. Krásné Pole z místní komunikace na ulici Družební. Veškeré plochy komunikace jsou navrženy jako rozebíratelné – dlážděné ze zámkové dlažby do kladecích vrstev.

Souhlasné stanovisko vydává Drážní úřad za těchto podmínek:

1. Stavba bude provedena podle projektové dokumentace předložené Drážnímu úřadu. Případné změny této dokumentace je stavebník povinen předem projednat s Drážním úřadem.
2. Stavbou nesmí být nepříznivě ovlivněny drážní objekty a zařízení.
3. Na stavbě nesmějí být umístěna taková světla nebo barevné plochy, které by mohly vést k záměně s drážními znaky nebo mohly jinak ohrozit provoz dráhy.
4. Při provádění stavby nesmí být ohrožena bezpečnost a plynulost tramvajového provozu. Veškeré kroky při provádění stavby v obvodu dráhy – tj. harmonogram prací, nutná ochranná opatření, případné výluky kolejí, apod. je třeba řádně v předstihu projednat s vlastníkem a provozovatelem dráhy.
5. Budou dodrženy podmínky vyjádření dopravního podniku Ostrava a.s., č.j.: 161/TDC/19/Kr ze dne 4.11.2019

Odůvodnění

Drážní úřad obdržel dne 15. listopadu 2019 žádost fyzické osoby Velišková Marcela, Vojníkov 12/, 39701 Písek o závazné stanovisko pro účely umístění a povolení výše uvedené stavby. K žádosti byly Drážnímu úřadu předloženy následující podklady:

- Žádost
- Projektová dokumentace

- Vyjádření dopravního podniku Ostrava a.s.č.j.: 161/TDC/19/Kr ze dne 4.11.2019

Drážní úřad posoudil u předmětné žádosti a předložené dokumentace soulad navrhované stavby se zákonem o dráhách včetně prováděcích předpisů.

Podmínka č. 1 zajišťuje provedení stavby v souladu se schválenou projektovou dokumentací. Podmínka č. 2 zajišťuje ochranu dráhy a jejích funkcí před nepříznivými vlivy následně povolované stavby. Podmínka č. 3 zajišťuje, aby nedošlo k záměně světelných nebo barevných ploch s drážními znaky, což by ve svém důsledku mohlo vést k mimořádné situaci. Podmínka č. 4 zajišťuje ochranu dráhy z hlediska bezpečnosti a plynulosti jejího provozu. Podmínka č. 5 zajišťuje požadavky vlastníka pozemku a provozovatele tramvajové dopravy.


Na základě výše uvedených skutečností Drážní úřad dospěl k závěru, že při splnění podmínek uvedených v tomto stanovisku bude v maximální možné míře zajištěno bezpečné a plynulé provozování dráhy a drážní dopravy, včetně její ochrany. Na základě uvedeného Drážní úřad vydal toto souhlasné závazné stanovisko.

Upozornění: Drážní úřad si vyhrazuje - po započítání stavby - právo výkonu státního dozoru ve věcech drah na výše uvedené stavbě se zaměřením na dodržování podmínek tohoto souhlasu se zaměřením na bezpečnost provozu dráhy a drážní dopravy v místě stavby.

Toto stanovisko:

- Je podle § 64 zákona o dráhách závazným stanoviskem podle § 149 zákona č. 500/2004 Sb., správní řád, ve znění pozdějších předpisů, pro rozhodnutí a pro jiné úkony stavebního úřadu nebo úkony autorizovaného inspektora v souladu s § 4 odstavce 2 písm. a) zákona č. 183/2006 Sb., o územním plánování a stavebním řádu, ve znění pozdějších předpisů, nestanoví-li zvláštní předpis jinak.
- Nenahrazuje rozhodnutí, stanoviska, vyjádření, posouzení případně jiná opatření dotčených orgánů vyžadovaná zvláštními předpisy a stanovisko účastníků řízení.
- Nenahrazuje souhrnné stanovisko vlastníka a provozovatele dráhy, kterým je Dopravní podnik Ostrava, a.s.

Drážní úřad
Wilsonova 300/8
121 06 Praha 2 (10)

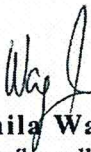
Ing. Jarmila Wagnerová
ředitelka územního odboru Olomouc


Příloha:


- 1x odsouhlasená dokumentace

Rozdělovník:

- Velíšková Marcela, Vojníkov 12/, 39701 Písek

Spis

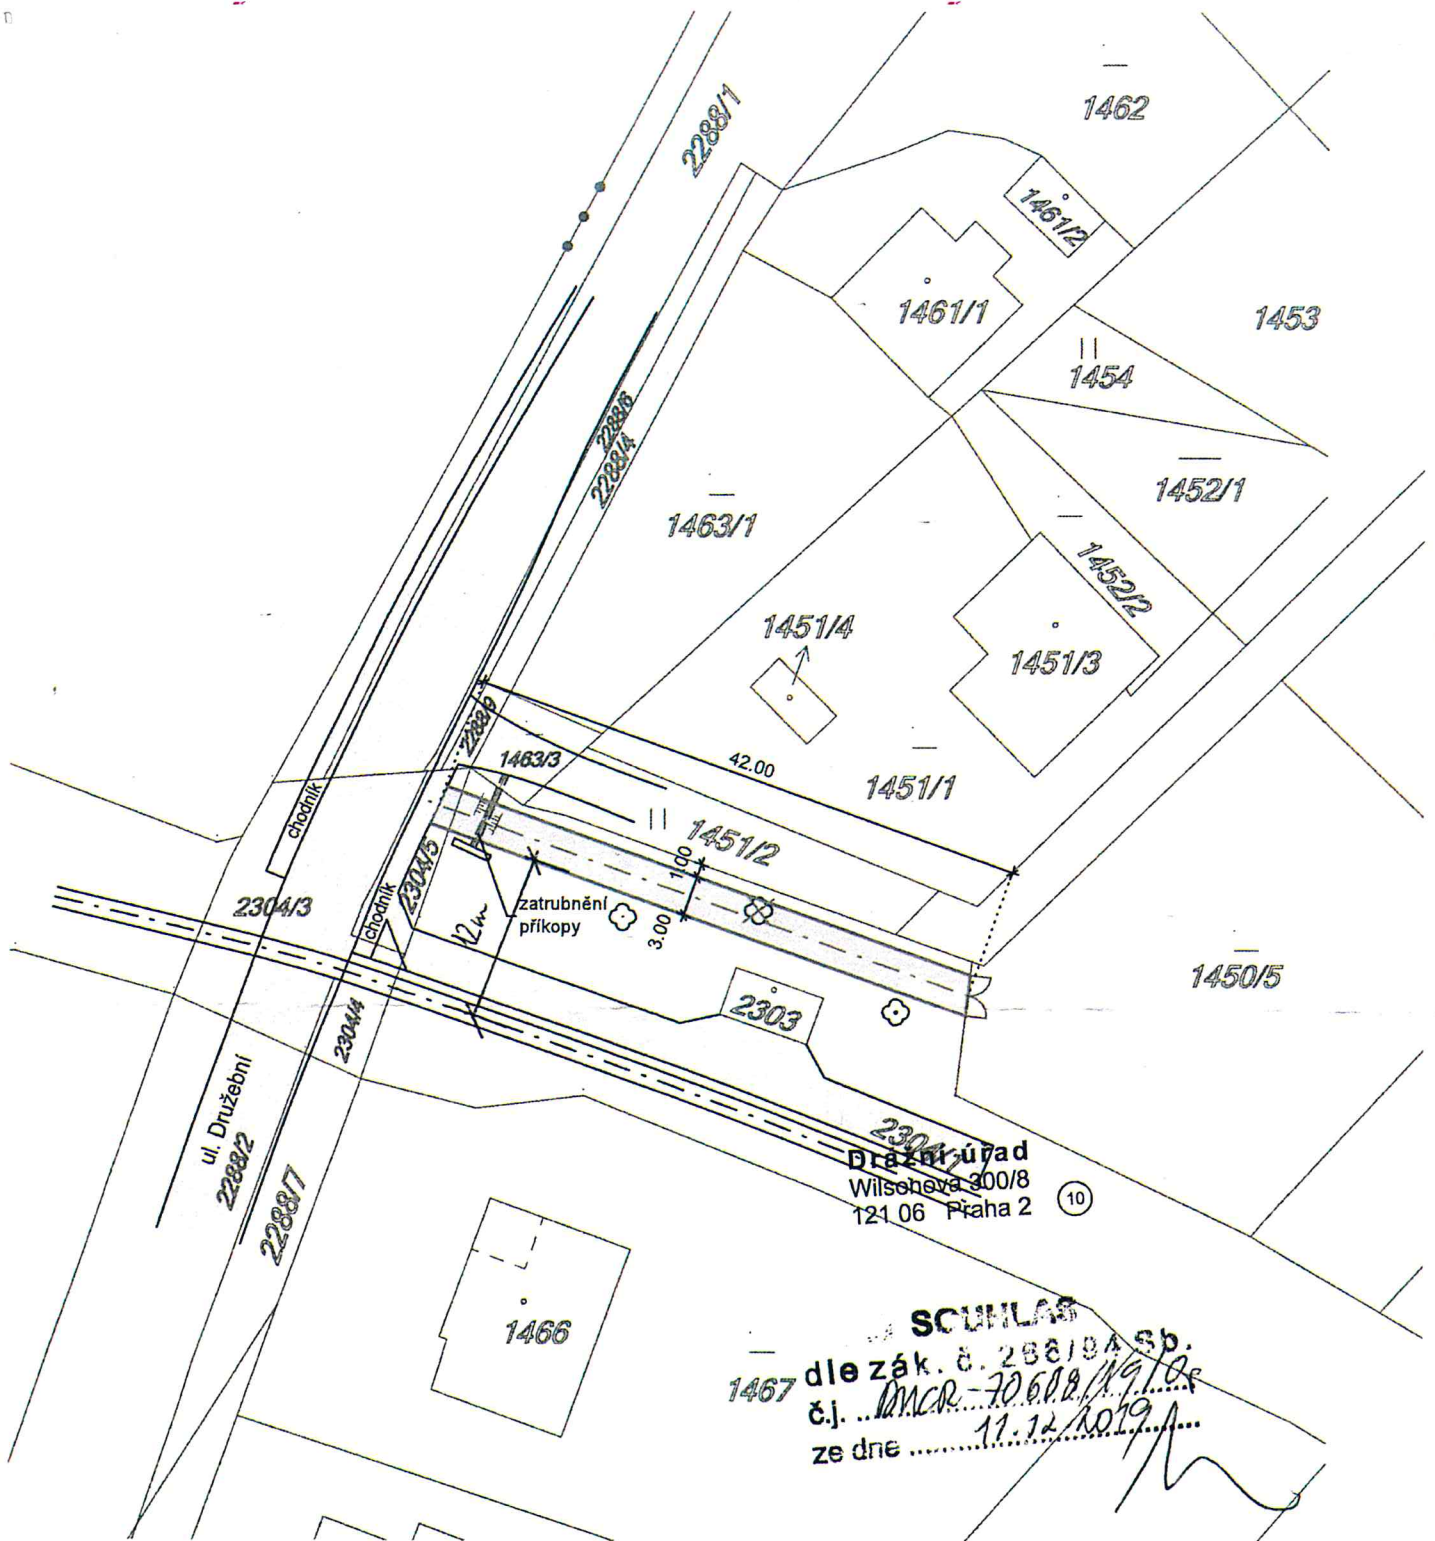

ZODP. PROJ.	Ing. Barbora MARENČÁKOVÁ <i>hauvátom!</i>	DATUM	09/2019	 IČ: 24306606	
VYPRACOVAL	Ing. Barbora MARENČÁKOVÁ <i>hauvátom!</i>	MĚŘÍTKO	1:500		
INVESTOR	Jandová Dana Mgr., Gdaňská 589/7, 181 00 Praha 8 - Bohnice Velišková Marcela, 397 01 Vojníkov č. p. 12	ZAK. Č.	2566		
		STUPEŇ	Projekt		
AKCE	Příjezd na parc.č. 1450/5 k.ú. Krásné Pole			VÝKRES	VÝTISK
ČÁST	SJEZD NA POZEMEK			3	
OBSAH	SITUACE				