

**Smlouva opravňující provést stavbu na pozemku ve vlastnictví Kraje Vysočina**

uzavřená podle ustanovení § 1746 zákona č. 89/2012 Sb., občanský zákoník, v platném znění, ve spojení s ustanovením § 184a zákona č. 183/2006 Sb., stavební zákon, v platném znění

mezi těmito účastníky:

Kraj Vysočina,
se sídlem v Jihlavě, Žižkova 57, 587 33 Jihlava
zastoupený hejtnanem Mgr. Vítězslavem Schrekem, MBA
IČ: 708 90 749
DIČ: CZ70890749
na straně vlastníka dotčeného pozemku

140/20

a

Město Velká Bíteš, se sídlem Masarykovo nám. 87, 595 01 Velká Bíteš
Zastoupené starostou Ing. Milanem Vlčkem
IČ: 002 95 647
na straně investora

takto:

Článek I.

Kraj Vysočina je dle výpisu z LV 1378 pro k. ú. Košíkov a obec Velká Bíteš vlastníkem pozemku par. č. 30/1 – ostatní plocha, silnice (dále jen „pozemek“).

Uvedený pozemek získal Kraj Vysočina na základě Rozhodnutí Ministerstva dopravy a spojů ČR č. j. 3796/01-9-KM ze dne 10. 9. 2001, vydaného v souladu se zákonem č. 157/2000 Sb., o přechodu některých věcí, práv a závazků z majetku ČR do majetku krajů a Smlouvy kupní ze dne 12.5.2003. Zřizovací listinou ze dne 20. 12. 2001, Dodatkem zřizovací listiny č. 15 ze dne 31.3.2003, Dodatkem č. 357 ze dne 15.9.2009 a Rozhodnutím o sloučení organizace Kraje Vysočina ze dne 7. 11. 2006 jej předal k hospodaření do Krajské správy a údržby silnic Vysočiny, příspěvkové organizace Kraje Vysočina.

Město Velká Bíteš je investorem stavby „Velká Bíteš - místní část Košíkov, chodník podél silnice II/395“. Touto stavbou bude dotčený mimo jiné i výše uvedený pozemek, jehož vlastníkem je Kraj Vysočina.

Článek II.

Usnesením 2215/36/2020/RK ze dne 8.12.2020 rozhodla Rada Kraje Vysočina vydat souhlas se stavebním záměrem „Velká Bíteš - místní část Košíkov, chodník podél silnice II/395“ a s dotčením pozemku, uvedeném v článku I. smlouvy, touto stavbou. Současně rozhodla uzavřít nepojmenovanou smlouvu mezi Krajem Vysočina a investorem stavby.

Výše uvedeným usnesením Rady Kraje Vysočina vzniklo investorovi právo provést uvedenou stavbu na pozemku par. č. 30/1 v k. ú. Košíkov a obci Velká Bíteš ve smyslu ustanovení § 184a zákona č. 183/2006 Sb., stavební zákon, a Kraj Vysočina jako vlastníkem tohoto pozemku je povinen do doby majetkoprávního vypořádání pozemku, dotčeného stavbou, toto právo trpět.

Článek III.

Investor se zavazuje, že po realizaci stavby „Velká Bíteš - místní část Košíkov, chodník podél silnice II/395“ a po jejím geometrickém zaměření požádá do 90 dnů ode dne vydání kolaudačního souhlasu na citovanou stavbu Kraj Vysočina o provedení majetkoprávního vypořádání a předloží za tím účelem 4 výtisky geometrického plánu a kopii kolaudačního souhlasu.

Článek IV.

Skutečnosti ve smlouvě blíže neupravené se řídí příslušnými ustanoveními zákona č. 89/2012 Sb., občanský zákoník a zákona č. 183/2006 Sb., stavební zákon.

Smlouva se vyhotovuje ve 4 stejnopisech, z nichž jsou pro každého účastníka určeny 2 stejnopisy.

Tato smlouva bude sloužit jako jeden z dokladů k vydání územního a stavebního povolení pro stavbu „Velká Bíteš - místní část Košíkov, chodník podél silnice II/395“ v k. ú. Košíkov a obci Velká Bíteš, jejímž investorem je Město Velká Bíteš.

Smluvní strany po přečtení smlouvy prohlašují, že smlouva je sepsána na základě jejich svobodné vůle, nikoli v tísní a za nápadně nevýhodných podmínek. Na důkaz tohoto připojují zástupci smluvních stran své podpisy.

Tato smlouva nabývá platnosti a účinnosti dnem podpisu smlouvy oběma smluvními stranami.

Na tuto smlouvu se nevztahuje povinnost zveřejnění prostřednictvím registru smluv z důvodů uvedených v ustanovení § 3, odst. (2), písm. k) zák. č. 340/2015 Sb.

Vlastníkovi pozemku svědčí zákonné zmocnění (zákon číslo 89/2012 Sb., občanský zákoník, v platném znění, zákon číslo 129/2000 Sb., o krajích, v platném znění) ke shromažďování, nakládání a zpracovávání osobních údajů v souvislosti s uzavřením této smlouvy.

Ve Velké Bíteši dne ..21..12..2020

V Jihlavě dne 08. 01. 2021

Schválila rada města dne: 28. 5. 2014
usnesením číslo: 23/13/14/RM

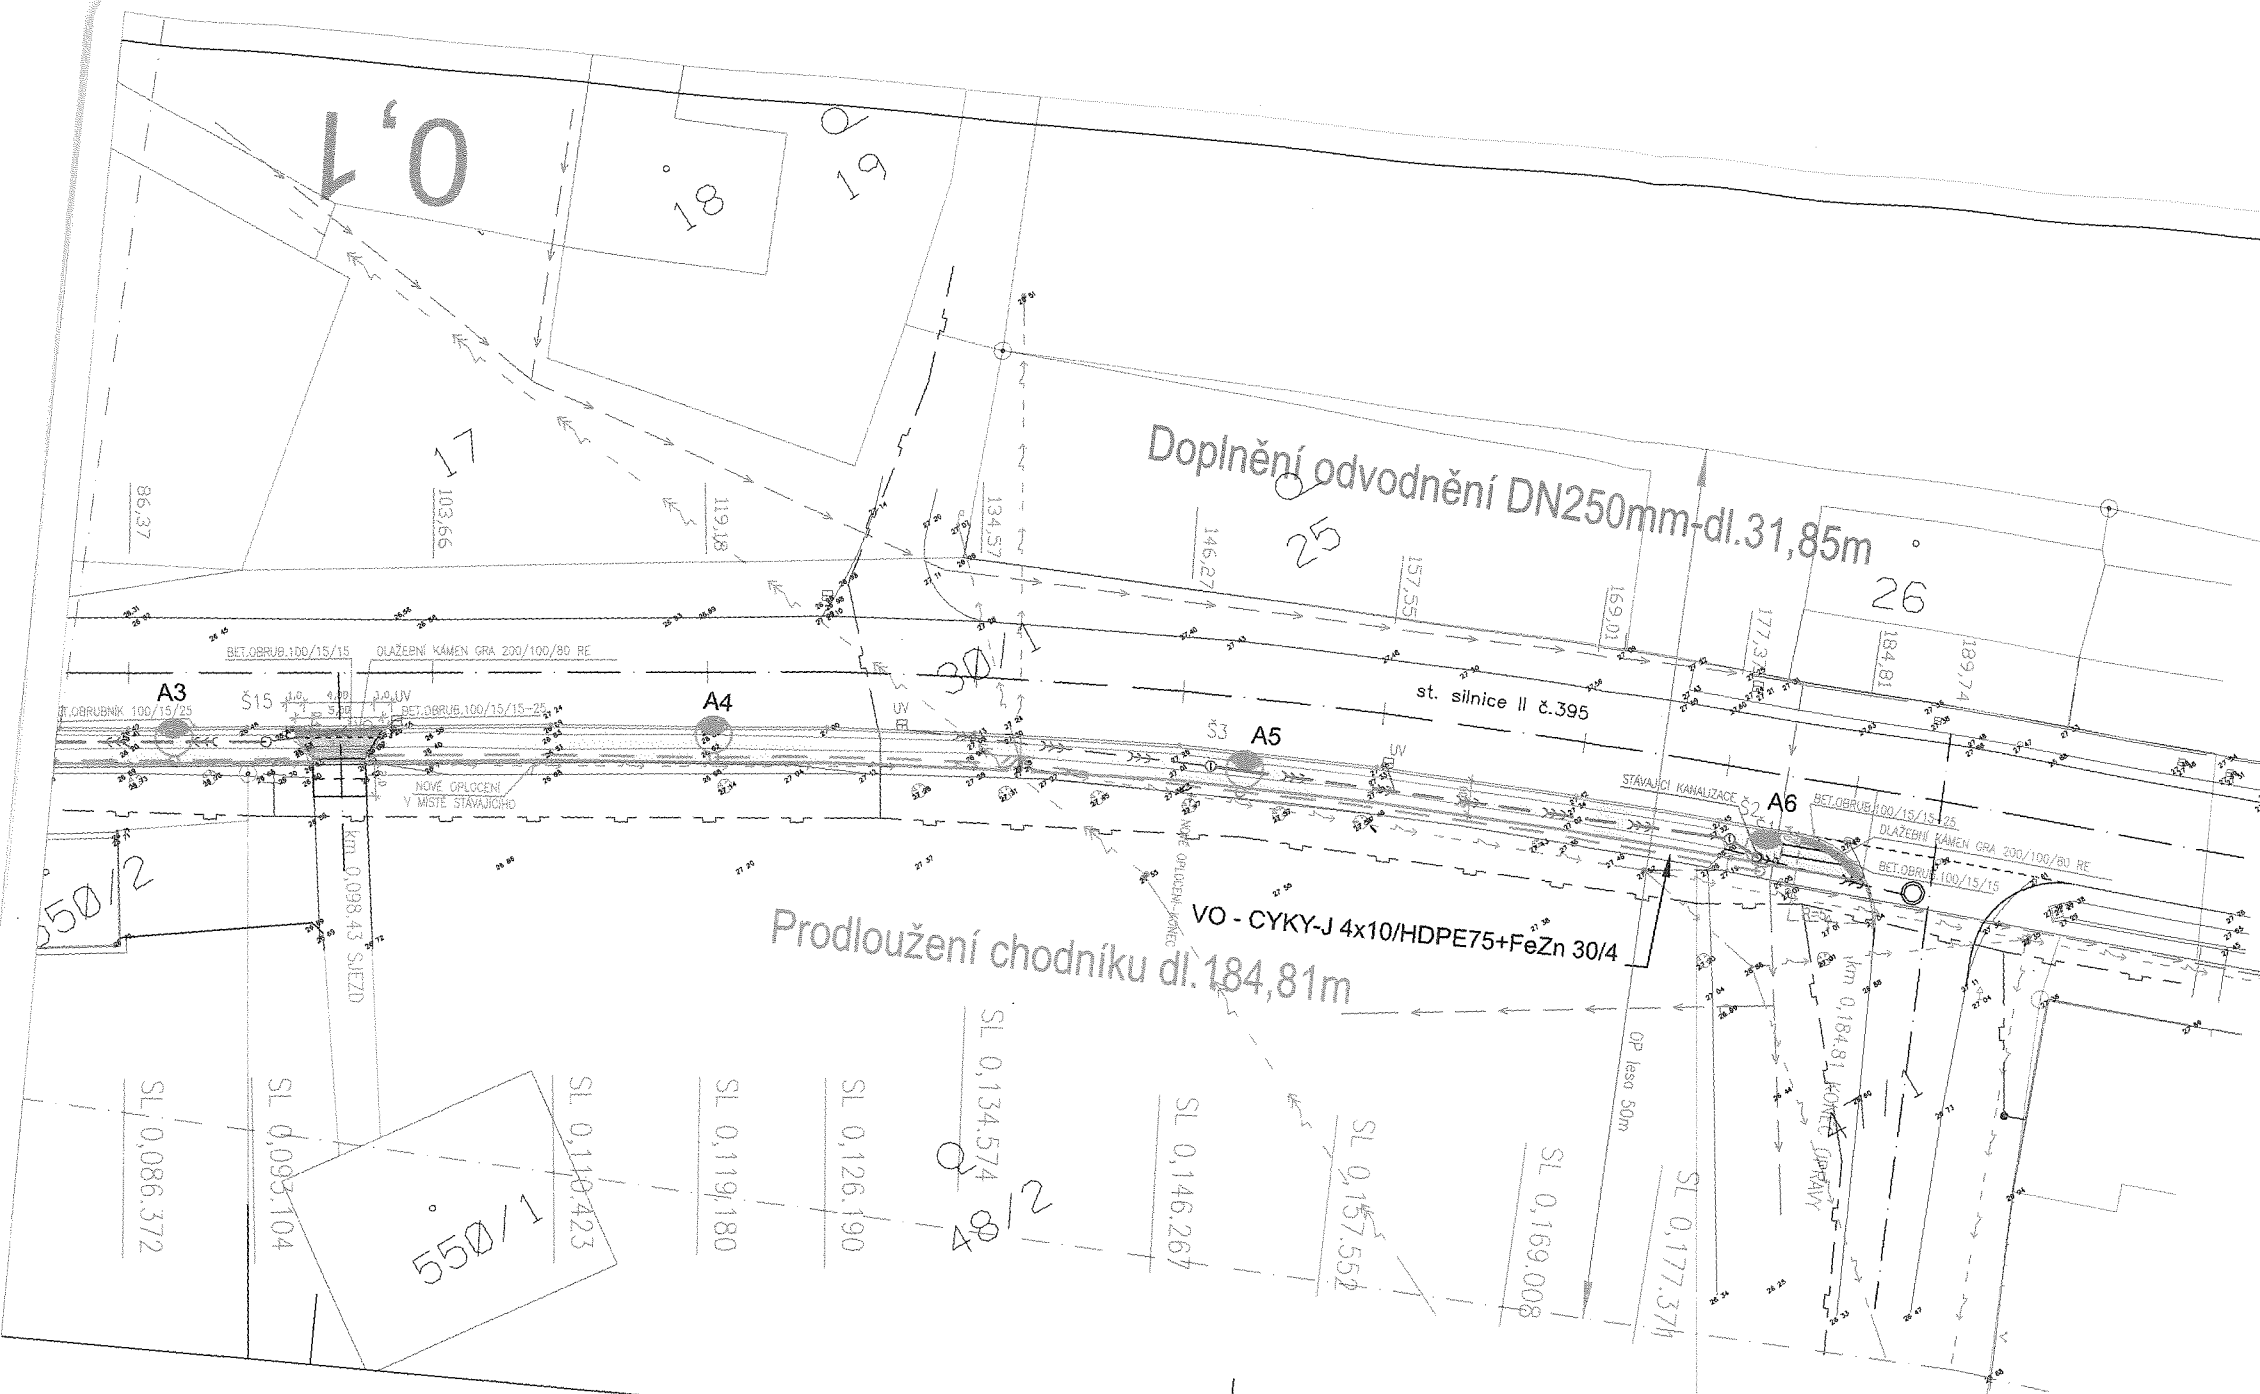

Kraj Vysočina
Žižkova 57, 587 33 Jihlava

56

.....
Ing. Milan Vlček
starosta



.....
Mgr. Vítězslav Schrek, MBA
hejtman



LEGENDA:

- CHODNÍK 321,5m²
- SJEZD PŘES CHODNÍK 6,5m²
- BEZBARIÉROVÉ ÚPRAVY
- ÚPRAVA ODVODNĚNÍ
- VODOVOD
- KANALIZACE
- PLYNOVOD STL
- TELEFONNÍ KABELY
- EL. KABELY NN NADZEM.
- EL. KABELY NN PODZEM.
- EL. KABELY VN NADZEM.
- EL. KABELY NN NADZEM. (veřejné osvětlení)
- NOVÉ OPLOČENÍ
- ROZHRANÍ PARCEL

LEGENDA V.O.:

- VO - CYKY-J 4x10/HDPE75+FeZn 30/4
- Svítilno VO LED - G20W 2770 A8 KGPR1/2700K, 20W, 2700K, 2322 lm, na žárově zinkovaném silničním stožáru K6/133/89/60 montážní výšky 6m, bez výložníku, zemní část stožáru opatřit plastovým nálepkem nebo nástřikem PŘÍPOJKOVÁ SKŘAŇ SP100 NA STOŽÁRU

POZNÁMKA:

- POZEMNÍ SÍTĚ JSOU ZAKRESLENY POUZE INFORMATIVNĚ
- PŘED ZAPOČETEM TERÉNNÍCH PRACÍ JE NUTNO POŽÁDAT SPRÁVCE POZEMNÍCH SÍTÍ O JEJICH VYTYČENÍ DETEKTOREM NEBO Z DOKUMENTACE
- KABELY VO BUDOU ULOŽENY V ZEMĚ V SAMOSTATNĚM VÝROBY V HLoubCE 70 cm NA LOŽE Z PROSÁTÉ ZEMINY $\varnothing=10\text{cm}$, A OZNAČENY VYSTRÁŽNOU FOLIÍ, MOŽNO POUŽÍT I STAVEBNÍ RECYKLÁT FRÁNKÉ DO 8mm
- STOŽÁRY A VÝLOŽNÍKY VO BUDOU OPATŘENY ŽAROVNÝM ZINKOVÁNÍM OD VÝROBCE, ZEMNÍ ČÁST BUDE OPATŘENA PLASTOVÝM NÁLEPKEM (NÁSTŘIKEM)

C.

SOURADNICOVÝ SYSTÉM: JTSK
VÝŠKOVÝ SYSTÉM: B.p.n.

vedoucí projektant	Ing. Sedlák	 Prof k.ú. Košíkov	
zodp. projektant	Ing. Sedlák		
vypracoval/CAD	Ing. Sedlák		
kontroloval	Ing. Pohořelý		
investor	Město Velká Bíteš	formát	6 A4
akce		datum	říjen 2020
VELKÁ BÍTEŠ - MÍSTNÍ ČÁST KOŠÍKOV CHODNÍK PODÉL SILNICE II/395		stupeň	DUSP
		zak.č.	2020-000116
obsah Koordináční situační výkres		paré č.	
		měřítko	1:250
		č. výkresu	C.3

