

SMLOUVA č. 1370/PR/NJ/2020
Smlouva investora č. NJ/370/2020/Pu
o zabezpečení přeložky vodního díla vyvolané investiční výstavbou

aqualia

**Investor
stavby:**

Moravskoslezský kraj
se sídlem ul. 28. října 117, 702 18 Ostrava
IČO 70890692

zastoupený **Správou silnic Moravskoslezského kraje, příspěvkovou organizací,**
která jedná na základě článku IX, odst. 3), písm. d) zřizovací listiny
se sídlem Úprkova 795/1, 702 23 Ostrava
IČO 0095711

zastoupena ředitelem příspěvkové organizace
zapsaná v obchodním rejstříku Krajského soudu v Ostravě, oddíl Pr., vložka 988
Zástupci při jednáních ve věcech technických:

Vlastník:

Severomoravské vodovody a kanalizace Ostrava a.s.
se sídlem: 28. října 1235/169, Mariánské Hory, 709 00 Ostrava
Zástupce ve věcech smluvních: generální ředitel na základě
pověření uděleného představenstvem společnosti dne 21.04.2015

IČ: 45193665

Zapsán v obchodním rejstříku u Krajského soudu v Ostravě, oddíl B, vložka č. 347
dále jen SmVaK Ostrava a.s.

Výše uvedené strany uzavírají ve smyslu § 24 zákona č. 274/2001 Sb. (dále jen „zákon“) tuto smlouvu:

**I.
Předmět smlouvy**

Investor prohlašuje, že je investorem stavby s názvem „**Okružní křižovatka silnice II/482 s MK ul. Francouzská a ul. Školní**“. Při realizaci této stavby dojde k dotčení stávajícího vodního díla, a to vodovodů DN 150 GGG, DN 125 GG a DN 400 PE (dále jen „vodní dílo“), jehož vlastníkem je SmVaK Ostrava a.s.

Smluvní strany se na základě výše uvedených skutečností dohodly, že výše uvedené dotčené části vodního díla je nutno přeložit ve smyslu ustanovení § 24 zákona, přičemž tyto přeložky budou realizovány dle projektové dokumentace schválené SmVaK Ostrava a.s.

Přeložky, které podmiňují realizaci výše uvedené stavby, jsou navrženy podle pokynu SmVaK Ostrava a.s. v následujícím rozsahu:

- Přeložka vodovodu DN 150 GGG v délce 22,6 m bude vedena po pozemcích parc. č. 532/1, 533 a 723/1 v k. ú. Kopřivnice.
- Přepojení (zkrácení) vodovodu DN 125 GG na pozemku parc. č. 723/1 v k. ú. Kopřivnice.
- Prodloužení stávající chráničky DN 250 O o cca 3,0 m na pozemku parc. č. 532/1 v k. ú. Kopřivnice.

Předpokládaný termín realizace stavby přeložek je 04/2021.

II. Povinnosti investora stavby

Investor se zavazuje

A. při plnění této smlouvy zabezpečit na svůj náklad a nebezpečí:

1. Zajistit vypracování projektové dokumentace pro realizaci této přeložky a její odsouhlasení ze strany SmVaK Ostrava a.s.
2. Zajistit vydání příslušných rozhodnutí orgánů státní správy pro povolení stavby přeložek.
3. Zajistit realizaci stavby přeložek, kterou si zajistí s ohledem na § 1, odst. 2 zákona u SmVaK Ostrava a.s., se sídlem 28. října 1235/169, Mariánské Hory, 709 00 Ostrava, IČ: 45193665, kontakt: prelozky@smvak.cz.
4. Zajistit zpracování harmonogramu postupu prací na stavbě, která úpravu vodního díla vyvolala s návazností na samotnou stavbu přeložek vodního díla a jeho předání k odsouhlasení zástupci SmVaK Ostrava a.s., vedoucímu centrální zásahové služby nebo jeho pověřenému zástupci min. 30 dnů před zahájením prací. Uvedený harmonogram postupu prací bude předán výhradně písemnou formou, a to minimálně zápisem do stavebního deníku.
5. Zajistit provedení kolaudace stavby přeložek vodního díla. O kolaudační souhlas nebo kolaudační rozhodnutí bude požádáno nejpozději do 90 dnů od předání dokladů investorovi dle čl. III odst. 3.
6. Zajistit majetkoprávní vypořádání umístění přeložek vodního díla do pozemku jiného vlastníka.

B. předat SmVaK Ostrava a.s.:

1. před zahájením prací na realizaci přeložek vodního díla, originál nebo ověřenou kopii územního rozhodnutí (nebo souhlasu) a stavebního povolení, obojí s nabytím právní moci,
2. před zahájením prací na realizaci přeložek vodního díla dvě pare ověřené dokumentace pro provádění stavby,
3. originál, nebo ověřenou kopii kolaudačního rozhodnutí včetně nabytí právní moci, resp. kolaudačního souhlasu v termínu nejpozději do 30 dnů od jeho vydání příslušným vodoprávním úřadem.

III. Povinnosti vlastníka

SmVaK Ostrava a.s. se zavazuje:

1. Zajistit kompletní realizaci stavby přeložek vodního díla na náklady investora dle ustanovení čl. II. odstavec A.3 této smlouvy, a to na základě smlouvy o dílo uzavřené s investorem.
2. Vést stavební deník stavby přeložek vodního díla.
3. Předat doklady v rozsahu dle čl. III. odst. 3. body a) až f), jako podklad pro kolaudaci přeložek vodního díla v termínu do 30 kalendářních dnů od realizace přepojení přeložek na stávající vodní dílo SmVaK Ostrava a.s., a to:
 - a) geodetické zaměření stavby v souřadnicích JTSK dle standardů SmVaK Ostrava a.s.,
 - b) protokoly o provedení bakteriologických rozborů vody,
 - c) protokoly o provedených tlakových zkouškách,
 - d) projektovou dokumentaci opravenou dle skutečného provedení stavby,
 - e) doklady k použitým materiálům,
 - f) další doklady nezbytné ke kolaudaci vodního díla.

Vlastník uděluje investorovi plnou moc ke všem právním jednáním s orgány státní správy a jinými oprávněnými subjekty v souvislosti s povolením, předčasným užíváním a kolaudací specifikované stavby uvedené v čl. I této smlouvy.

IV. Smluvní sankce

1. Nepředá-li investor ve lhůtách uvedených v čl. II. odstavec B. této smlouvy zástupci SmVaK Ostrava a.s. (vedoucímu centrální zásahové služby, nebo jím pověřené osobě) doklady uvedené v čl. II bod B.1 a B.2 dle této smlouvy, sjednává se pro každý případ porušení této smluvní povinnosti smluvní pokuta ve výši 5.000 Kč za každý započatý týden prodlení, kterou je investor povinen zaplatit SmVaK Ostrava a.s., a to na základě vyúčtování smluvní pokuty se splatností 10 dnů od vystavení tohoto vyúčtování.

2. Nezajistí-li investor ve lhůtě uvedené v čl. II bod A.5 vydání kolaudačního rozhodnutí nebo kolaudačního souhlasu přeložek, je investor povinen zaplatit SmVaK Ostrava a.s. smluvní pokutu ve výši 2.000 Kč za každý započatý týden prodlení, a to na základě vyúčtování smluvní pokuty se splatností 10 dnů od vystavení tohoto vyúčtování.
3. Právo SmVaK Ostrava a.s. na náhradu škody způsobené porušením uvedené smluvní povinnosti zůstává zachováno i po zaplacení smluvní pokuty.

V. Ostatní ujednání

1. Obě smluvní strany prohlašují, že přeložky vodního díla specifikované v čl. I. této smlouvy se provádí na náklady investora stavby s tím, že vlastnictví vodního díla se po provedení jejich přeložek nemění a zůstává stále ve vlastnictví SmVaK Ostrava a.s. Jejich realizací ze strany vlastníka a úhradou všech závazků ze strany investora, budou vyrovnány veškeré nároky obou smluvních stran vyplývající z této smlouvy. Tímto není dotčeno právo na náhrady škody vůči investorovi ze strany SmVaK Ostrava a.s.
2. Obě smluvní strany dále prohlašují, že platební podmínky a termíny realizace přeložek vodního díla se budou řídit příslušným ustanovením samostatné smlouvy o dílo, která navazuje na tuto smlouvu o zabezpečení přeložek vodního díla vyvolané investiční výstavbou.
3. Nedílnou součástí této smlouvy je orientační zakres přeložek vodního díla, který je přílohou č. 1 této smlouvy.
4. Pro účely plnění této smlouvy a pro zajištění efektivní komunikace s investorem, společnost SmVaK Ostrava a.s. v nezbytném rozsahu shromažďuje a zpracovává jeho osobní údaje, osobní údaje kontaktních osob nebo jiných subjektů uvedených v této smlouvě či se jinak podílejících na plnění této smlouvy. Osobní údaje jsou zpracovávány po dobu, po kterou tyto subjekty údajů plní role a úkoly související s touto smlouvou, a to po celou dobu platnosti této smlouvy a dále po dobu nutnou pro vypořádání práv a povinností ze smlouvy a dále po dobu nutnou pro jejich archivaci v souladu příslušnými právními předpisy. Investor se zavazuje tyto subjekty údajů o zpracování informovat a předat jim informace dostupné na internetové adrese společnosti SmVaK Ostrava a.s.: www.smvak.cz.
5. Tato smlouva nabývá platnosti a účinnosti dnem jejího podpisu oběma smluvními stranami. Nebude-li smlouva podepsána oběma smluvními stranami téhož dne, stává se platnou a účinnou dnem podpisu pozdějšího.
6. Smluvní strany se výslovně dohodly, že povinnost dle zákona č. 340/2015 Sb., o registru smluv v platném znění (dále jen zákon o registru smluv), tj. uveřejnit smlouvu v registru smluv, nese vyplnit investor jakožto subjekt dle § 2, odst. 1 citovaného zákona a že tuto povinnost splní nejpozději do 20 dnů od oboustranného podpisu této smlouvy s tím, že tato smluvní strana se zavazuje zaslat SmVaK Ostrava a.s. kopii potvrzení o uveřejnění smlouvy v registru smluv zaslané správcem registru dle § 5, odst. 4 zákona o registru smluv, a to v termínu do 5 pracovních dnů od doručení tohoto potvrzení. Smluvní strany prohlašují, že tato smlouva neobsahuje žádné informace ve smyslu § 3, odst. 1 zákona č. 340/2015 Sb. a proto souhlasí se zveřejněním celého textu smlouvy.
7. V ostatním se smluvní vztah řídí občanským zákoníkem č. 89/2012 Sb. a zákonem č. 274/2001 Sb. ve znění pozdějších předpisů.
8. Tato smlouva je vyhotovena ve 2 stejnopisech, z nichž každá smluvní strana obdrží jedno vyhotovení. Smlouvu lze měnit nebo doplňovat jen dodatky v písemné formě.

16. 12. 2020

V Ostravě dne.....


Za vlastníka:


Severomoravské vodovody
a kanalizace Ostrava a.s.
28. října 1235/169, Mariánské Hory,
Ostrava 9

10. 11. 2020


V Ostravě dne.....


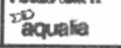
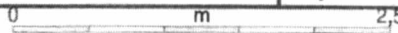
Za investora:

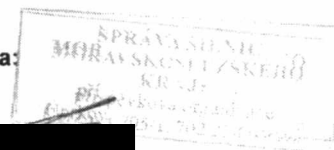

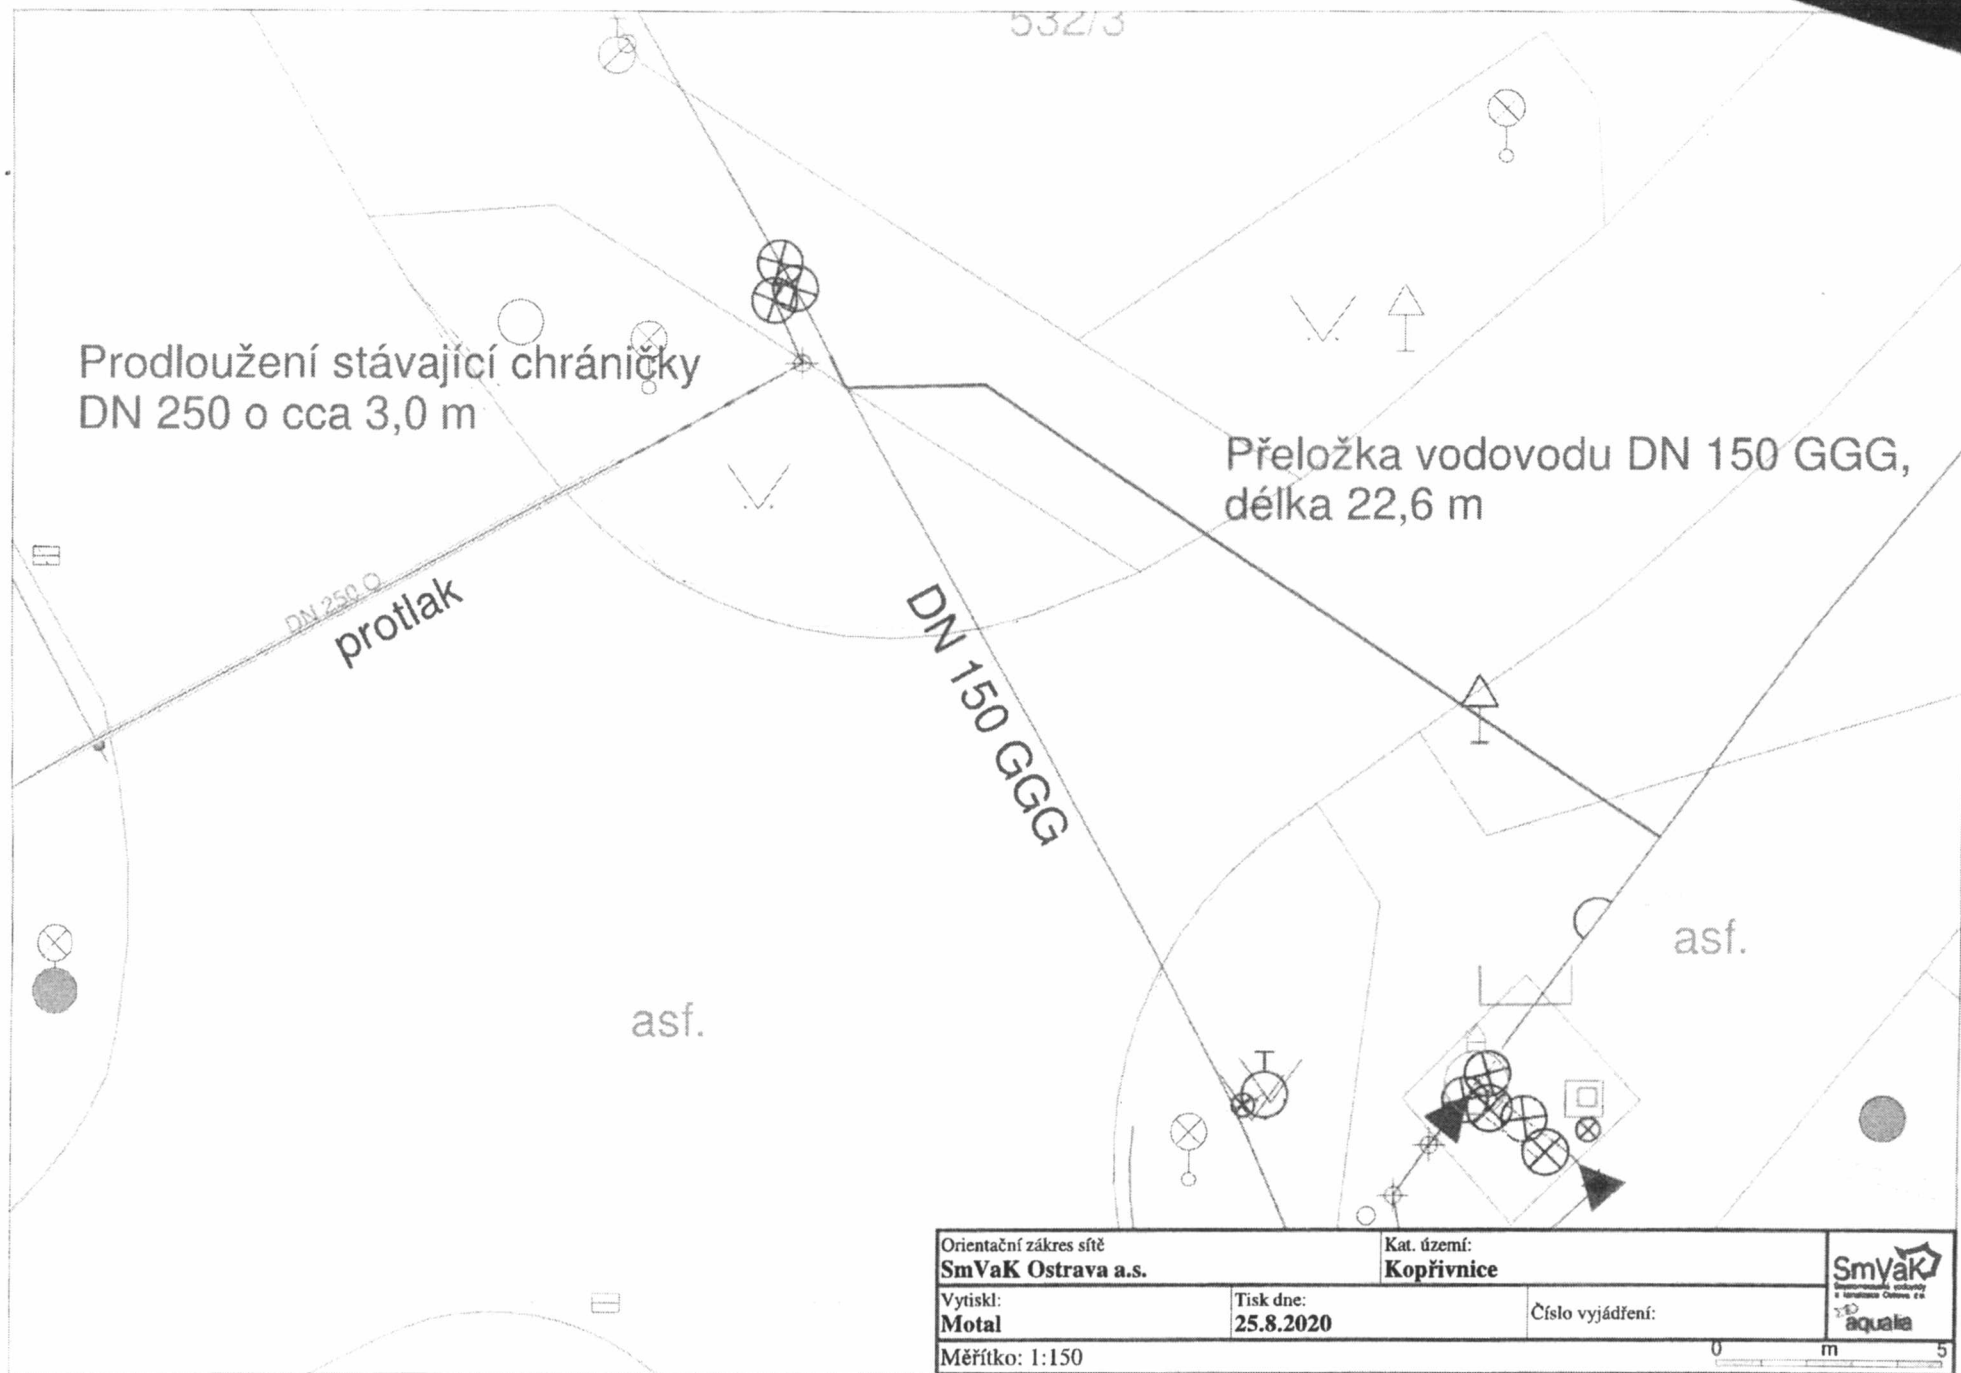

Příloha č. 1

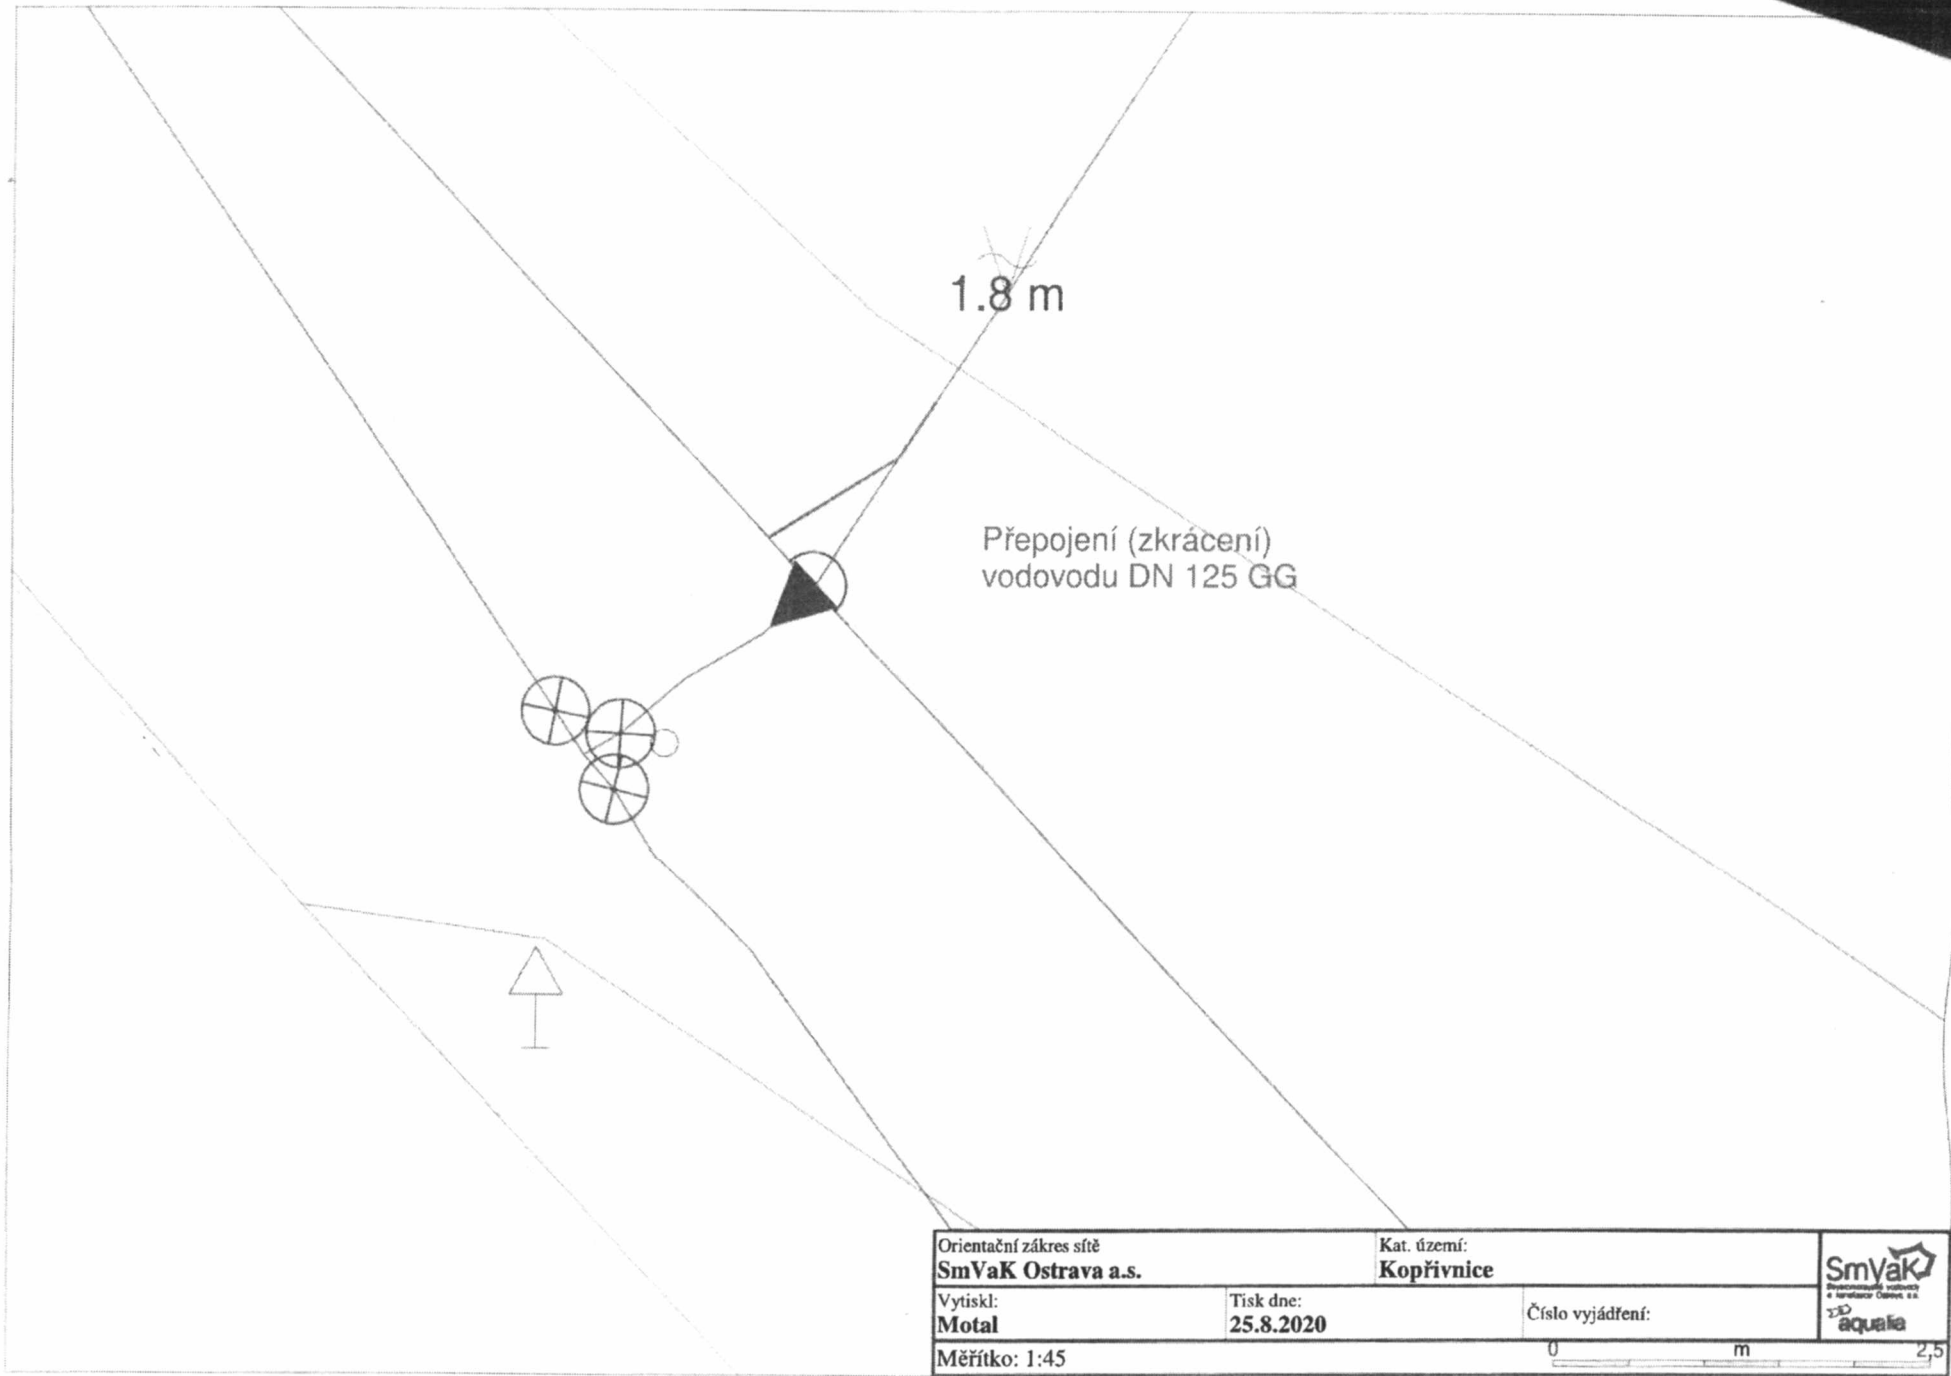

Orientační zakres sítě SmVaK Ostrava a.s.		Kat. území: Kopřivnice	 
Vytiskl: Motal	Tisk dne: 25.8.2020	Číslo vyjádření:	
Měřítko: 1:45			

Příloha č. 1