


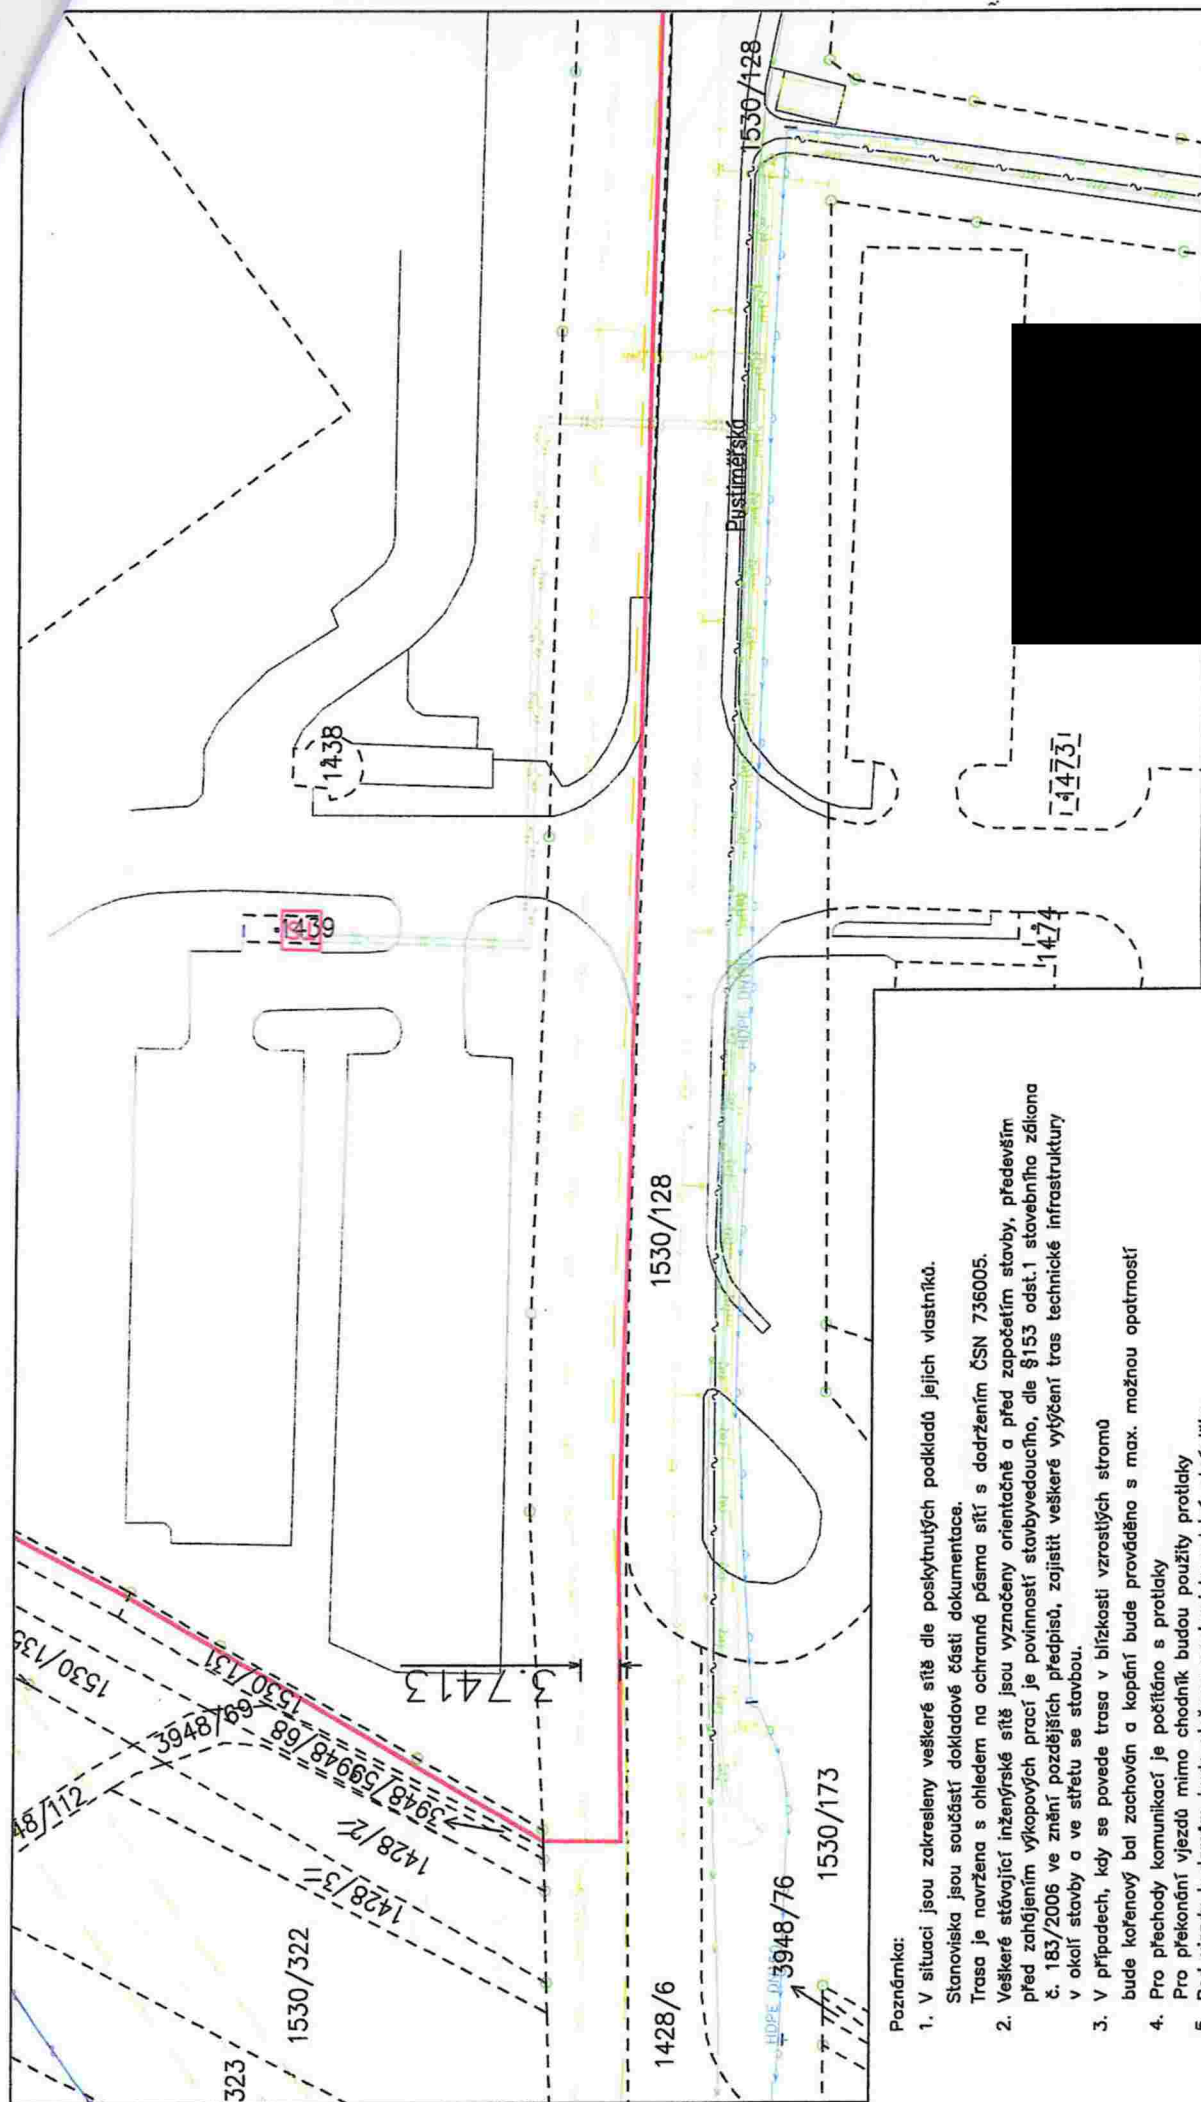


Poznámka:

1. V situaci jsou zakresleny veškeré sítě dle poskytnutých podkladů jejich vlastníků.
Stanoviška jsou součástí dokladové části dokumentace.
Trasa je navržena s ohledem na ochranné pásma sítí s dodržením ČSN 736005.
2. Veškeré stávající inženýrské sítě jsou vyznačeny orientačně a před započatím stavby, především před zahájením výkopových prací je povinností stavebního úřadu, dle §153 odst.1 stavebního zákona č. 183/2006 ve znění pozdějších předpisů, zajistit veškeré vytyčení tras technické infrastruktury v okolí stavby a ve střetu se stavbou.
3. V případech, kdy se povede trasa v blízkosti vzrostlých stromů bude kofenový bal zachován a kopání bude prováděno s max. možnou opatrností
4. Pro přechody komunikací je počítáno s protlakly
5. Pro překonání vjezdů mimo chodník budou použity protlakly
5. Pod vjezdy k domům bude uložena mechanicky odolná chránička.

LEGENDA:

	TRASA VÝKOPU (INFOS LEAS, s.r.o.)		ELEKTRICKÉ VEDENÍ - NN (E.ON, a.s.)
	POLOHOVÝS - komunikace, chodníky		ELEKTRICKÉ VEDENÍ - NN (E.ON, a.s.) - nadzemní
	HRANICE PARCELE		ELEKTRICKÉ VEDENÍ - VN (E.ON, a.s.)
	PROTLAK (tísný, neztísný), PŘEKOP, CHRÁNIČKA		ELEKTRICKÉ VEDENÍ - VN (E.ON, a.s.) - nadzemní
	PARCELNÍ ČÍSLO		PLYNOVOD - STL (GasNet, a.s.)
	KANALIZACE (vak výškov, a.s.)		PLYNOVOD - VTL (GasNet, a.s.)
	KANALIZACE DEŠŤOVÁ (místo výškov)		KOMUNIKAČNÍ VEDENÍ (Cetel, a.s.)
	VODOVOD (vak výškov, a.s.)		VEŘEJNÉ OSVĚTLENÍ

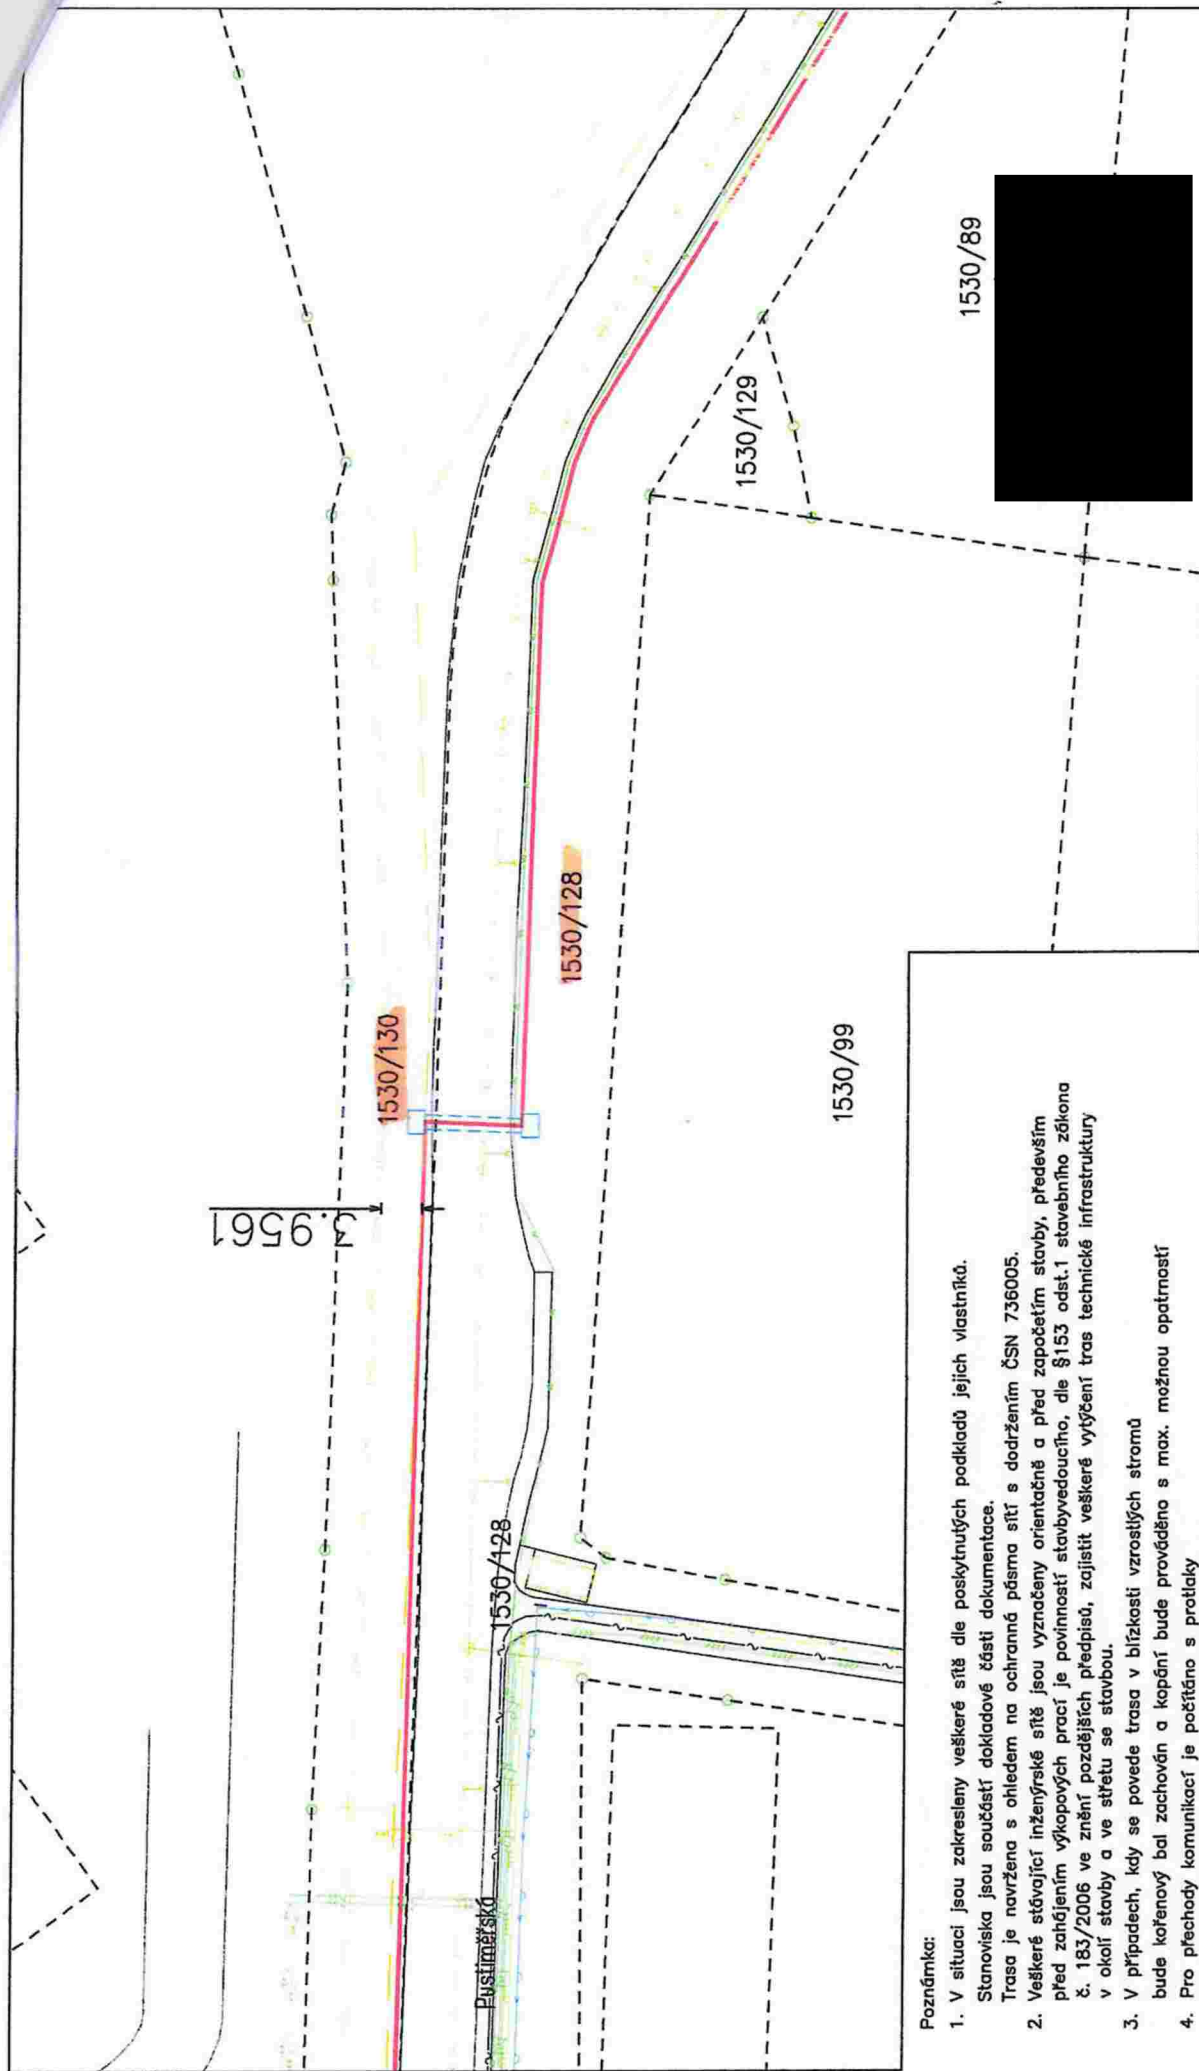


Poznámky:

1. V situaci jsou zakresleny veškeré sítě dle poskytnutých podkladů jejich vlastníků. Stanoviska jsou součástí dokladové části dokumentace.
2. Trasa je navržena s ohledem na ochranná pásma sítí s dodržáním ČSN 736005. Veškeré stávající inženýrské sítě jsou vyznačeny orientačně a před započátkem stavby, především před zahájením výkopových prací je povinnost stavbyvedoucího, dle §153 odst.1 stavebního zákona č. 183/2006 ve znění pozdějších předpisů, zajistit veškeré vytyčení tras technické infrastruktury v okolí stavby a ve střetu se stavbou.
3. V případech, kdy se povede trasa v blízkosti vzrostlých stromů bude kořenový bal zachován a kopání bude prováděna s max. možnou opatrností
4. Pro přechody komunikací je počítáno s protlaký Pro překonání vjezdů mimo chodník budou použity protlaký
5. Pod vjezdy k domům bude uložena mechanicky odolná chránička.

LEGENDA:

	TRASA VÝKOPU (NFOS LEAS, s.r.o.)		ELEKTRICKÉ VEDENÍ - NN (E.ON, a.s.)
	POLOHOPIŠ - komunikace, chodníky		ELEKTRICKÉ VEDENÍ - NN (E.ON, a.s.) - nadzemní
	HRANICE PARCEL		ELEKTRICKÉ VEDENÍ - VN (E.ON, a.s.)
	PROTLAK (řízaný, nelízaný), PŘEKOP, CHRÁNIČKA		ELEKTRICKÉ VEDENÍ - VN (E.ON, a.s.) - nadzemní
	PARCELNÍ ČÍSLO		PLYNOVOD - STL (GasNet, a.s.)
	KANALIZACE (vak Vyškov, a.s.)		PLYNOVOD - VTL (GasNet, a.s.)
	KANALIZACE DEŠŤOVÁ (místo Vyškov)		KOMUNIKAČNÍ VEDENÍ (celn, a.s.)
	VODOVOD (vak Vyškov, a.s.)		VEREJNÉ OSVĚTLENÍ

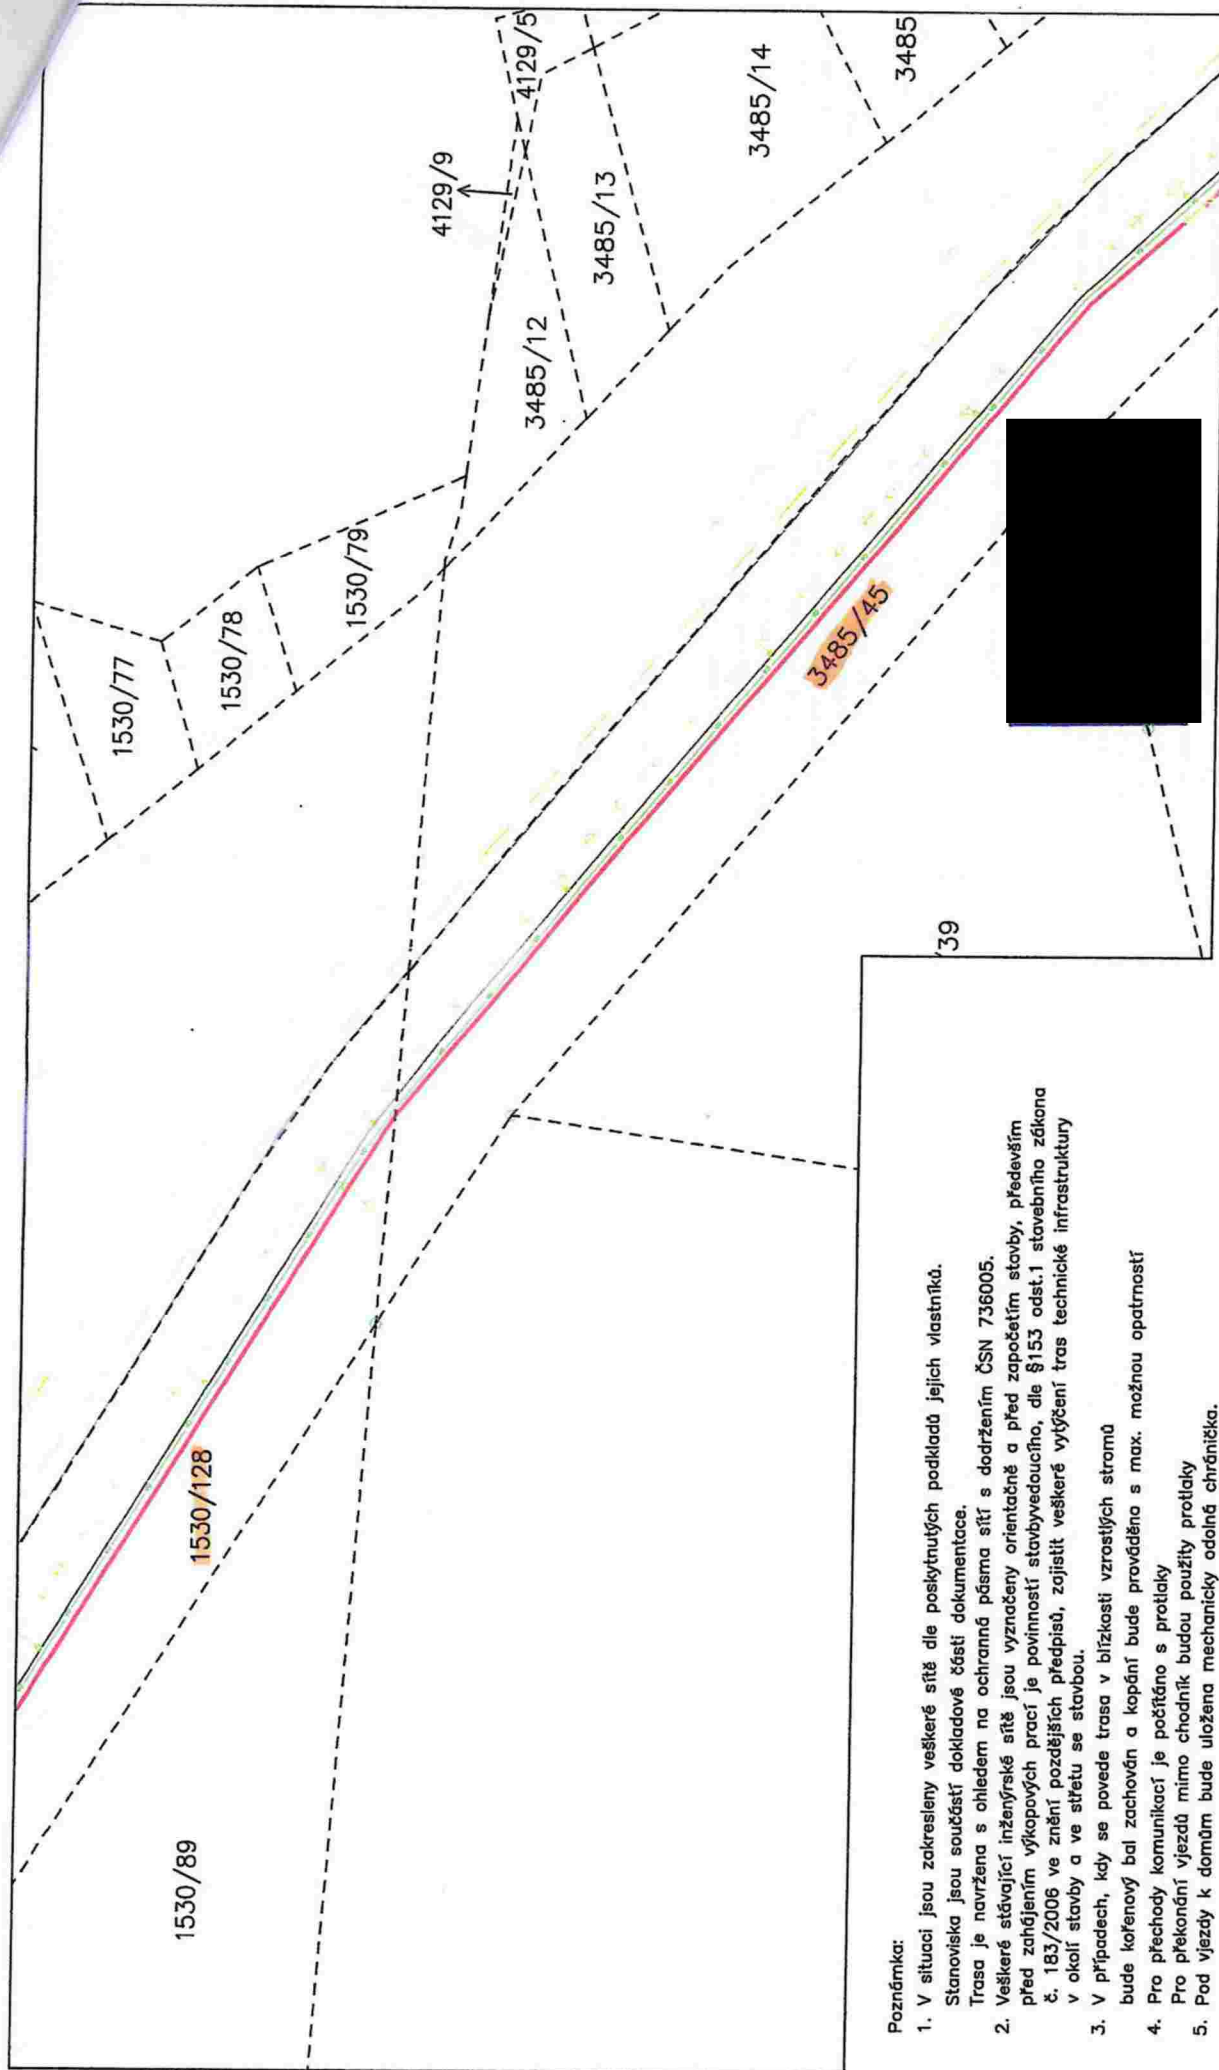

Poznámka:

1. V situaci jsou zakresleny veškeré sítě dle poskytnutých podkladů jejich vlastníkům. Stanoviště jsou součástí dokladové části dokumentace.
2. Trasa je navržena s ohledem na ochranné pásma sítí s dodržením ČSN 736005. Veškeré stávající inženýrské sítě jsou vyznačeny orientačně a před započatím stavby, především před zahájením výkopových prací je povinnost stavbyvedoucího, dle §153 odst.1 stavebního zákona č. 183/2006 ve znění pozdějších předpisů, zajistit veškeré vyčlenění tras technické infrastruktury v okolí stavby a ve střetu se stavbou.
3. V případech, kdy se povede trasa v blízkosti vzrostlých stromů bude kořenový bal zachován a kopání bude prováděno s max. možnou opatrností
4. Pro přechody komunikací je počítáno s protlakem
5. Pro překonání vjezdů mimo chodník budou použity protlaky
6. Pod vjezdy k domům bude uložena mechanicky odolná chránička.

LEGENDA:

TRASA VÝKOPU (INFOS LEAS, s.r.o.)	ELEKTRICKÉ VEDENÍ - NN (E.ON, a.s.)
POLOHOVÝS - komunikace, chodníky	ELEKTRICKÉ VEDENÍ - NN (E.ON, a.s.) - nadzemní
HRANICE PARCEL	ELEKTRICKÉ VEDENÍ - VN (E.ON, a.s.)
PROTLAK (třísny, nečistoty), PŘEKOP, CHRÁNIČKA	ELEKTRICKÉ VEDENÍ - VN (E.ON, a.s.) - nadzemní
PARCELNÍ ČÍSLO	PLYNOVOD - STL (GasNet, a.s.)
KANALIZACE (Vak Výškov, a.s.)	PLYNOVOD - VTL (GasNet, a.s.)
KANALIZACE DEŠŤOVÁ (místní Výškov)	KOMUNIKAČNÍ VEDENÍ (Cetin, a.s.)
VODOVOD (Vak Výškov, a.s.)	VEŘEJNÉ OSVĚTLENÍ

