














UNIVERS
PROJEKT

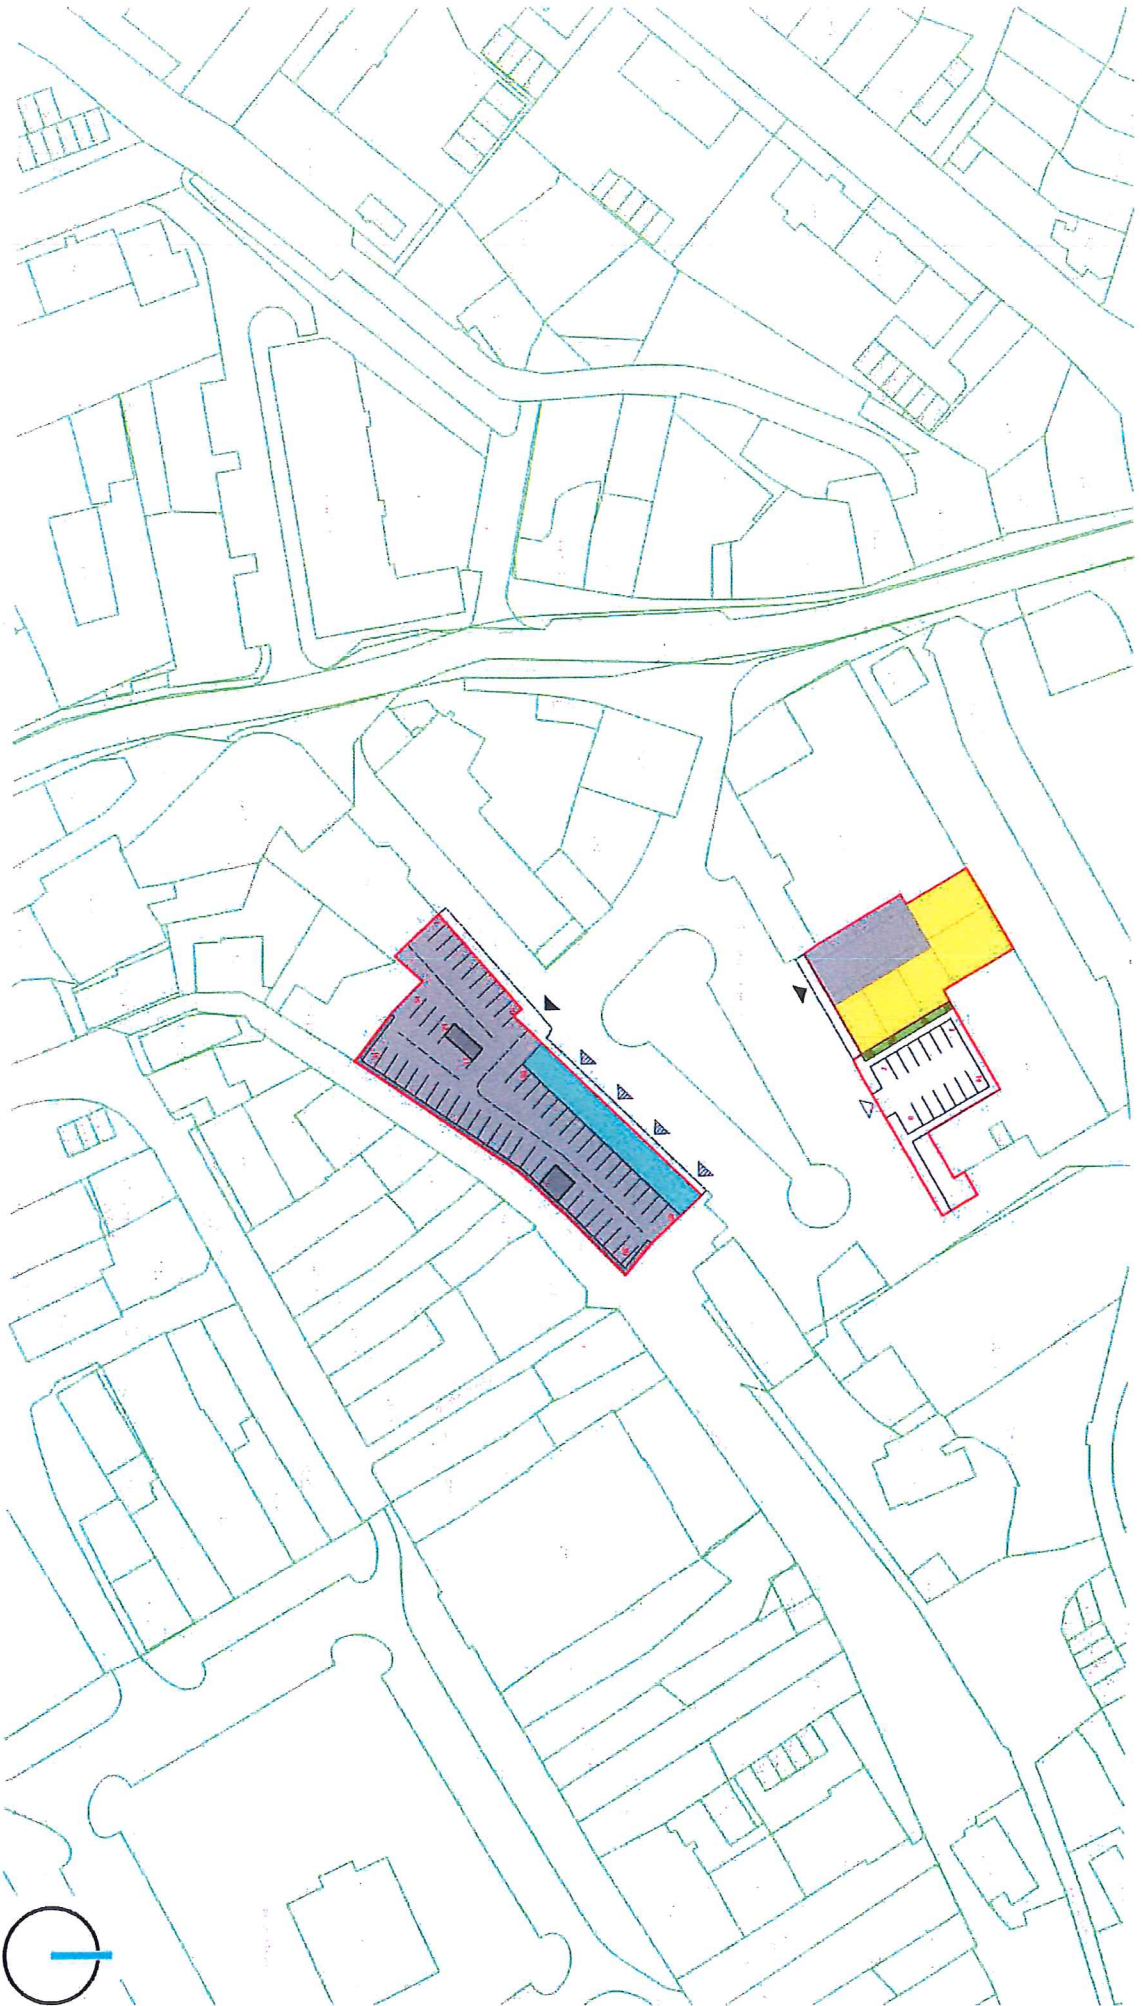

PŘEDINVESTIČNÍ ANALÝZA - LANŠKROUN
SITUACE 1:1000



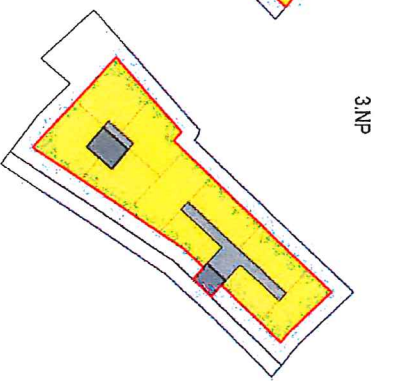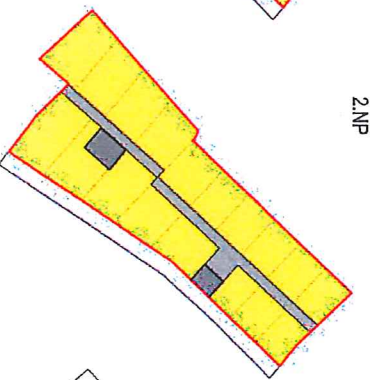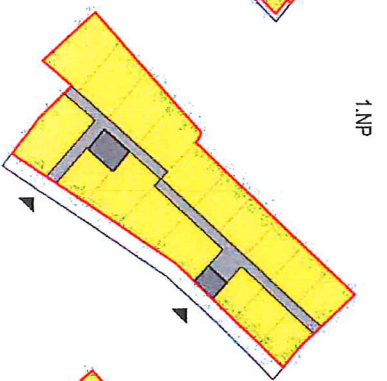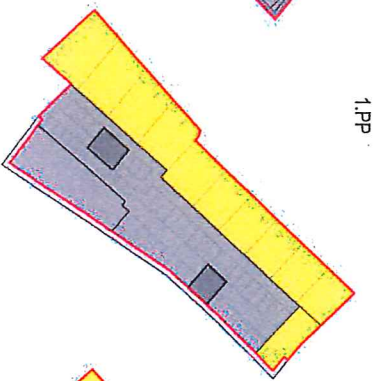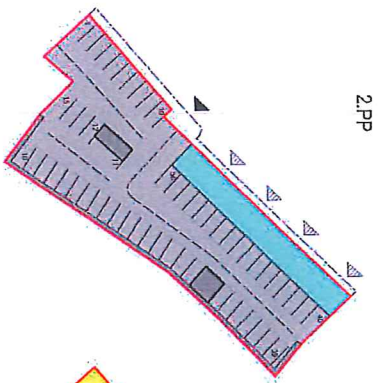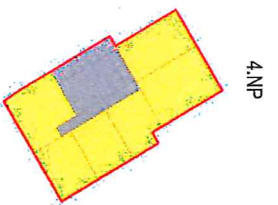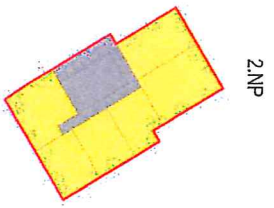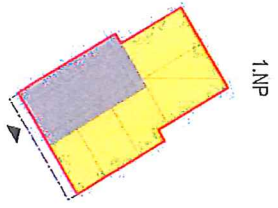

FUNKČNÍ PLOCHY
BYTY


SLUŽBY

PARKOVÁNÍ A KOMUNIKACE

KOMUNIKAČNÍ JÁDRA




2.PP

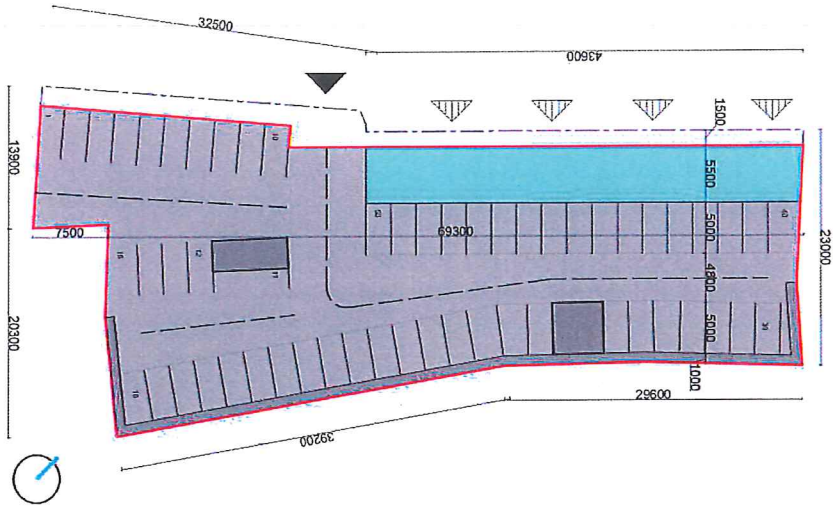

1.NP



1.NP - 3.NP

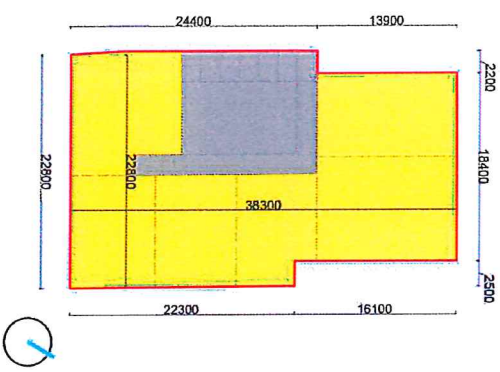

FUNKČNÍ PLOCHY
BYTY

SLUŽBY

PARKOVÁNÍ A KOMUNIKACE

KOMUNIKAČNÍ JÁDRA

PŘEDINVESTIČNÍ ANALÝZA - LANŠKROUN
ZÁKLADNÍ ROZMĚRY PODLAŽÍ

PLOCHY POZEMKŮ		PLOCHY POZEMKŮ	
P.Č. 867 1881m ²	P.Č. 178/6 811m ²	2692m ²	

VÝPOČET IPP			
PLOCHA	HRUBÁ PODLAŽÍ PLOCHA m ²	PLOCHA POZEMKŮ m ²	IPP
BUDOVA P.Č. 867	7867	1881	4,16
BUDOVA P.Č. 178/6	3196	811	3,94
CELKEM	11065	2692	4,11

OBESTAVĚNÝ PROSTOR			
ZASTAVĚNÁ PLOCHA m ²	BUDOVA P.Č. 867	BUDOVA P.Č. 178/6	CELKEM
7867	7867	3198	11065
OBESTAVĚNÝ PROSTOR m ³	275,34,5	1119,3	39727,5

JEDNOTLIVÉ PLOCHY						
PODLAŽÍ	BYTY	KOMUNIKACE	PARKOVANI	SLUŽBY	CELKEM	
BUDOVA p.č.178/6						
1.NF	495	276	0	0	765	
2.NF	641	176	0	0	811	
3.NF	641	176	0	0	811	
4.NF	641	176	0	0	811	
CELKEM BUDOVA	2416	786	0	0	3196	
BUDOVA p.č. 867						
2.PP	0	56	1366	246	1656	
1.PP	865	992	0	0	1797	
1.NF	1432	246	0	0	1886	
2.NF	1476	216	0	0	1886	
3.NF	926	146	0	0	1066	
CELKEM BUDOVA	4687	1586	1366	246	7867	
CELKEM	7105	2386	1366	246	11065	
CELKEM koef. 0,8	5684	1886	1086	192	8852	

POČTY BYTŮ A PARKOVACÍCH STANÍ			
	BYTY		PARKOVACÍ STANÍ
P.Č. 867	57		56
P.Č. 178/6	23		14
CELKEM	86		76