

VÝKAZ DOSAVADNÍHO A NOVÉHO STAVU ÚDAJŮ KATASTRU NEMOVITOSTÍ

Dosavadní stav			Nový stav											
Označení pozemku parc. číslem	Výměra parcely		Druh pozemku Způsob využití	Označení pozemku parc. číslem	Výměra parcely		Druh pozemku Způsob využití	Typ stavby Způsob využití	Způsob. určen. výměr	Porovnání se stavem evidence právních vztahů				
	ha	m ²			ha	m ²				Díl přechází z pozemku označeného v katastru nemovitostí	dřívější poz. evidenci	Číslo listu vlastnictví	Výměra dílu	
1073/1 1073/2										1073/1 1073/2	242 10001			


Oprávněný : dle smlouvy
Druh věcného břemene : dle smlouvy

Detail:A

Seznam souřadnic (S-JTSK)

Souřadnice pro zápis do KN

Č. bodu	Y	X	kód kv.
84-117	547835.36	1162863.74	3
115-364	547856.54	1162895.47	8
115-366	547836.80	1162879.58	8
120-1600	547849.93	1162875.79	8
120-1615	547846.55	1162871.04	8
120-1678	547831.96	1162858.81	8
10	547846.15	1162870.71	8
11	547845.25	1162871.92	8
12	547845.63	1162872.23	8
13	547838.52	1162880.31	3
14	547838.59	1162881.02	8
16	547837.56	1162880.19	8

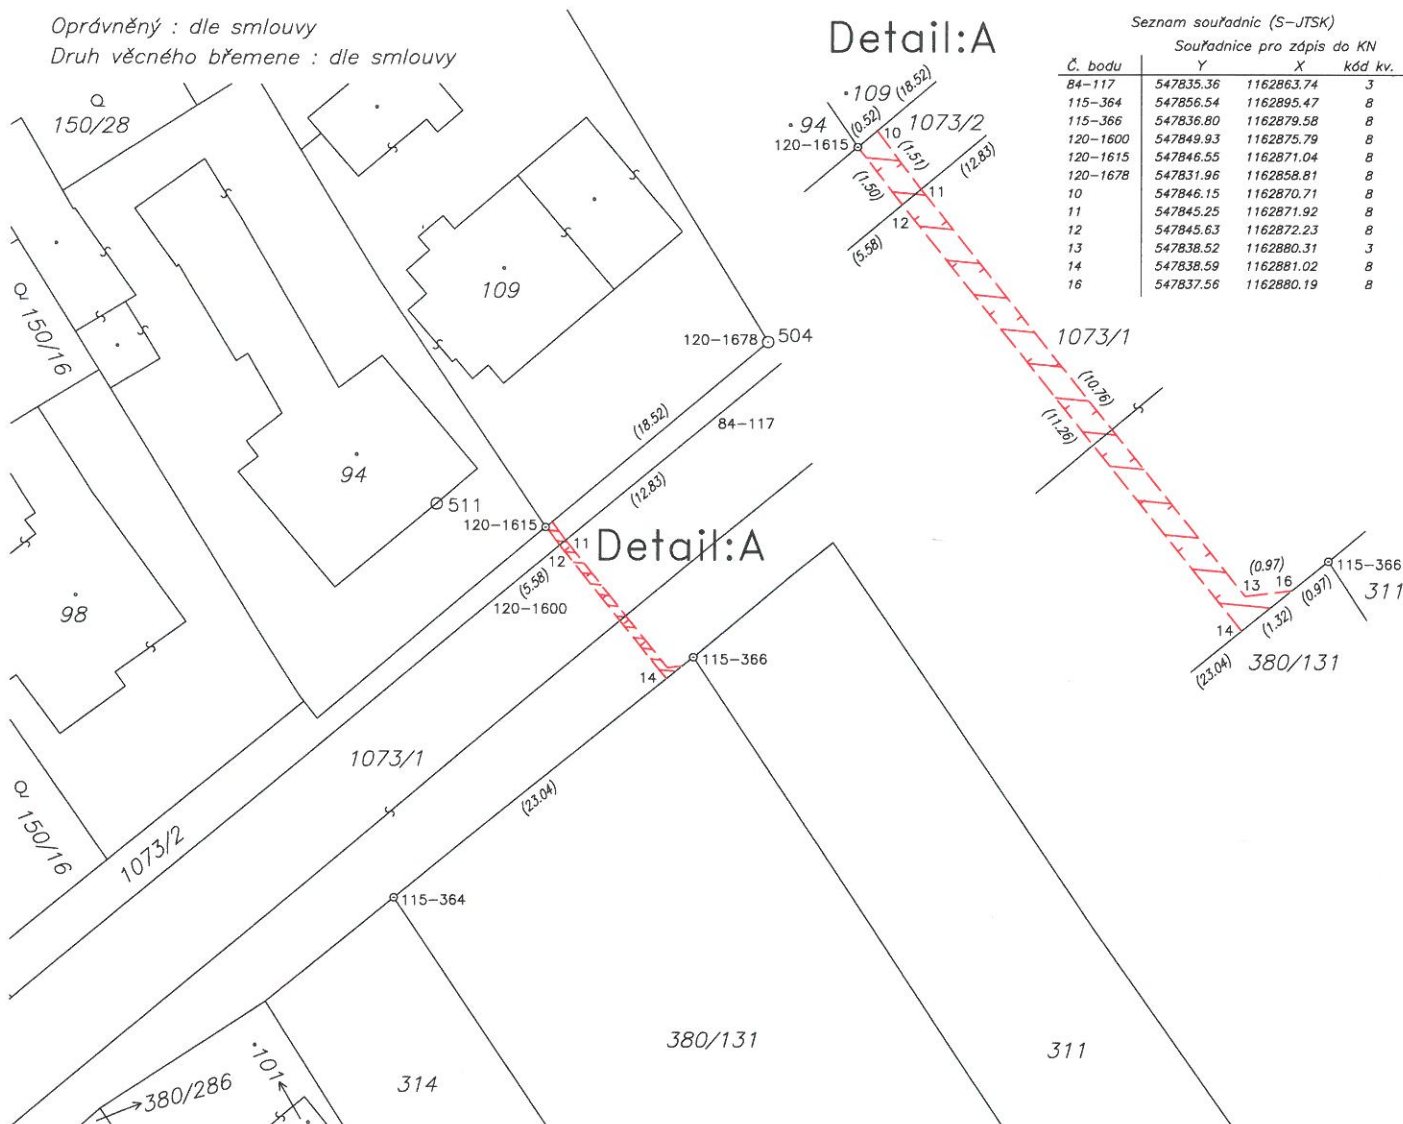

GEOMETRICKÝ PLÁN pro	Geometrický plán ověřil úředně oprávněný zeměměřický inženýr:	Stejnopis ověřil úředně oprávněný zeměměřický inženýr:
vymezení rozsahu věcného břemene k části pozemku	Jméno, příjmení: <i>Ing. Pěčonka Jan</i>	Jméno, příjmení: <i>Ing. Jan Pěčonka</i>
	Číslo položky seznamu úředně oprávněných zeměměřických inženýrů: <i>2343/2007</i>	Číslo položky seznamu úředně oprávněných zeměměřických inženýrů: <i>2343/2007</i>
	Dne: <i>29.3. 2016</i> Číslo: <i>257/2016</i>	Dne: <i>6.4. 2016</i> Číslo: <i>283/2016</i>
	Nálezitostmi a přesností odpovídá právním předpisům.	Tento stejnopis odpovídá geometrickému plánu v elektronické podobě uloženému v dokumentaci katastrálního úřadu.
Vyhotovitel: <i>HD GEO, s.r.o. IČ: 26941031 Nevšová 4, 763 21 Slavičín email: hdgeo@hdgeo.cz, tel: 776314335</i>	Katastrální úřad souhlasí s očišlováním parcel.	Ověření stejnopisu geometrického plánu v listinné podobě.
Číslo plánu: <i>147-186b/2016</i>	KÚ pro Zlínský kraj KP Kroměříž Ing. Sárka Korbová PGP-220/2016-708 2016.04.06 11:28:37 CEST	
Okres: <i>Kroměříž</i>		
Obec: <i>Zdounky</i>		
Kat. území: <i>Těšánky</i>		
Mapový list: <i>Napajedla 9-1/24</i>		
Dosavadním vlastníkům pozemků byla poskytnuta možnost seznámit se v terénu s průběhem navržených nových hranic, které byly označeny předepsaným způsobem.		