



Smlouva o vypořádání závazků č. 4000210023

uzavřená dle § 1746 odst. 2 zákona č. 89/2012 Sb., občanský zákoník,
v platném znění,
mezi těmito smluvními stranami:

Pronajímatel

statutární město Zlín

se sídlem: náměstí Míru 12, 760 01 Zlín

IČO: 00283924

DIČ: CZ00283924

jehož jménem jedná: Ing. et Ing. Jiří Korec, primátor

ve věcech smluvních: Mgr. Pavel Brada, náměstek primátora

odpovědný útvar: Odbor majetkové správy MMZ

bankovní spojení: Česká spořitelna, a.s.

číslo účtu: 3049002/0800

a

Nájemce

SMO MALENOVICE s.r.o.

se sídlem: Zlínská 172, Kvítkovice, 765 02 Otrokovice

IČO: 05378931

DIČ: CZ05378931

zastoupena: [redacted] jednatel

zapsána v obchodním rejstříku u Krajského soudu v Brně, oddíl C, vložka 95014

[redacted]

I. Popis skutkového stavu

1. Smluvní strany uzavřely dne 6. 4. 2020 Nájemní smlouvu za účelem uložení inženýrských sítí v pozemcích p. č. 801/348, p. č. 860/3, p. č. 860/6, p. č. 901/4, p. č. 901/6, p. č. 1875/1, p. č. 1875/3, p. č. 2248/1, p. č. 2412 k. ú. Malenovice u Zlína, obec Zlín v rámci stavby „Bytové domy A1, A2, A3, A4, A5 Zlín – Malenovice“ ve znění dodatku č. 1/20 ze dne 13. 7. 2020 (dále jen „Smlouva“), jehož předmětem byla změna trasy vedení vodovodu a rozšíření předmětu nájmu o část pozemku p. č. 860/10 k. ú. Malenovice u Zlína, obec Zlín.
2. Strana pronajímatele je povinným subjektem pro zveřejňování v registru smluv dle Smlouvy uvedené v ustanovení odst. 1. tohoto článku a má povinnost uzavřenou Smlouvu zveřejnit postupem podle zákona č. 340/2015 Sb., zákon o registru smluv, ve znění pozdějších předpisů.

3. Obě smluvní strany shodně konstatují, že do okamžiku sjednání této smlouvy nedošlo k uveřejnění Smlouvy uvedené v odst. 1 tohoto článku v registru smluv, a že jsou si vědomy právních následků s tím spojených.
4. V zájmu úpravy vzájemných práv a povinností vyplývajících z původně sjednané Smlouvy, s ohledem na skutečnost, že obě strany jednaly s vědomím závaznosti uzavřené Smlouvy a v souladu s jejím obsahem plnily, co si vzájemně ujednaly, a ve snaze napravit stav vzniklý v důsledku neuveřejnění Smlouvy v registru smluv, sjednávají smluvní strany tuto novou smlouvu ve znění, jak je dále uvedeno.

II. Práva a závazky smluvních stran

1. Smluvní strany si tímto ujednáním vzájemně stvrzují, že obsah vzájemných práv a povinností, který touto smlouvou nově sjednávají, je zcela a beze zbytku vyjádřen textem původně sjednané Smlouvy, která tvoří pro tyto účely přílohu této smlouvy. Lhůty se rovněž řídí původně sjednanou Smlouvou a počítají se od uplynutí 31 dnů od data jejího uzavření.
2. Smluvní strany prohlašují, že veškerá vzájemně poskytnutá plnění na základě původně sjednané Smlouvy považují za plnění dle této Smlouvy a že v souvislosti se vzájemně poskytnutým plněním nebudou vzájemně vznášet vůči druhé smluvní straně nároky z titulu bezdůvodného obohacení.
3. Smluvní strany prohlašují, že veškerá budoucí plnění z této smlouvy, která mají být od okamžiku jejího uveřejnění v registru smluv plněna v souladu s obsahem vzájemných závazků vyjádřeným v příloze této smlouvy, budou splněna podle sjednaných podmínek.
4. Smluvní strana, která je povinným subjektem pro zveřejňování v registru smluv dle Smlouvy uvedené v čl. I. odst. 1 této smlouvy, se tímto zavazuje druhé smluvní straně k neprodlenému zveřejnění této smlouvy a její kompletní přílohy v registru smluv v souladu s ustanovením § 5 zákona č. 340/2015 Sb., zákon o registru smluv, ve znění pozdějších předpisů.

III. Závěrečná ustanovení


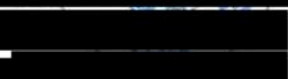
1. Ostatní práva a povinnosti smluvních stran neupravené touto smlouvou se řídí zákonem č. 89/2012 Sb., občanský zákoník, v platném znění a dalšími právními předpisy České republiky.
2. Pokud se některá ustanovení této smlouvy stanou neplatná nebo nevymahatelná, nebude to znamenat neplatnost celé smlouvy.
3. Veškeré změny smlouvy mohou být provedeny jen formou písemného číslovaného dodatku.
4. Smluvní strany souhlasí se zveřejněním této smlouvy v souladu s ust. zákona č. 106/1999 Sb., o svobodném přístupu k informacím, v platném znění.
5. Tato smlouva nabývá účinnosti dnem jejího uveřejnění v registru smluv.
6. Tato smlouva je vyhotovena ve 3 stejnopisech s platností všech stejnopisů v hodnotě originálu, z nichž pronajímatel obdrží 2 stejnopisy a nájemce obdrží 1 stejnopis.

7. Smluvní strany shodně prohlašují, že si tuto smlouvu řádně přečetly, že tato smlouva byla uzavřena svobodně, vážně, ne v tísní a za nápadně nevýhodných podmínek pro jednu či druhou smluvní stranu, že jejímu obsahu porozuměly a s jejím obsahem plně souhlasí. Na důkaz těchto skutečností připojují zástupci smluvních stran své vlastnoruční podpisy na této smlouvě.

Příloha č. 1 – Nájemní smlouva na nájem pozemků
č. 4000203919 ze dne 6. 4. 2020 ve znění dodatku č. 1/20 ze dne 13. 7. 2020

Doložka dle § 41 zákona č. 128/2000 Sb., o obcích
Schváleno orgánem obce: Rada města Zlína
Datum a číslo jednací: 21. 12. 2020, č. 92/25R/2020
schválení uzavření smlouvy

27. 01. 2021
Statutární město Zlín


Mr. Pavel Brada
náměstek primátora 

SMO MALENOVICE s.r.o.



jednatel



Statutární město Zlín

se sídlem: náměstí Míru 12, 760 01 Zlín
IČO: 00283924
DIČ: CZ00283924
jehož jménem jedná: Ing. et Ing. Jiří Korec, primátor
ve věcech smluvních: Mgr. Pavel Brada, náměstek primátora
odpovědný útvar: odbor majetkové správy
bankovní spojení: Česká spořitelna, a. s.
číslo účtu: 3049002/0800
variabilní symbol: 9314002285
č. sml. 4000203919

- dále jen pronajímatel

a

SMO MALENOVICE s.r.o.

se sídlem: Zlínská 172, Kvítkovice, 765 02 Otrokovice
IČO: 05378931
jejímž jménem jedná: [redacted] jednatel
zapsaná: v obchodním rejstříku, vedeného u Krajského soudu v Brně,
oddíl C, vložka 95014

bankovní spojení: [redacted]

- dále jen nájemce

u z a v í r a j í

N Á J E M N Í S M L O U V U

dle zákona č. 89/2012 Sb., občanského zákoníku,
ve znění pozdějších předpisů

Čl. I.

Předmět nájmu

1. Pronajímatel je vlastníkem pozemků p. č. 801/348, p. č. 860/3, p. č. 860/6, p. č. 901/4, p. č. 901/6, p. č. 1875/1, p. č. 1875/3, p. č. 2248/1, p. č. 2412, zapsaných v katastru nemovitostí u Katastrálního úřadu pro Zlínský kraj, se sídlem ve Zlíně, KP Zlín, na LV č. 10001 pro k. ú. Malenovice u Zlína, obec Zlín.

Čl. II.

Účel nájmu

1. Nájemce prohlašuje, že bude investorem stavby vodovodu, kanalizace, veřejného osvětlení, odvodňovacího příkopu, přípojky horkovodu, přípojky VN a přípojky kanalizační v rámci investiční akce „Bytové domy A1, A2, A3, A4, A5 Zlín – Malenovice,“ na pozemku p. č. 801/298, p. č. 801/299, p. č. 801/300, p. č. 801/301, p. č. 801/302, p. č. 801/303 k. ú. Malenovice u Zlína, vedené přes pozemky p. č. 801/348, p. č. 860/3, p. č. 860/6, p. č. 901/4, p. č. 901/6, p. č. 1875/1, p. č. 1875/3, p. č. 2248/1, p. č. 2412 k. ú. Malenovice u Zlína, dle situace č. 1 a č. 2, která je součástí této smlouvy.

2. Pronajímatel pronajímá nájemci část pozemku p. č. 801/348, p. č. 860/3, p. č. 860/6, p. č. 901/4, p. č. 901/6, p. č. 1875/1, p. č. 1875/3, p. č. 2248/1, p. č. 2412 k. ú. Malenovice u Zlína o celkovém rozměru 1 x 750,15 bm, za účelem stavby vodovodu (19,9 bm), kanalizace (236,25 bm), veřejného osvětlení (51,55 bm), odvodňovacího příkopu (129,80 bm), přípojky horkovodu (15,4 bm), přípojky VN (294 bm) a přípojky kanalizační (3,25 bm).

3. Nájemce se zavazuje, že výše uvedená stavba bude realizována dle projektové dokumentace a podmínek, které budou stanoveny stavebním úřadem a příslušnými odbory Magistrátu města Zlína.

4. Dohodnutý účel nájmu není oprávněn nájemce bez předchozího písemného souhlasu pronajímatele měnit.

5. Obě smluvní strany prohlašují, že jim je skutečné umístění předmětu nájmu známo a že považují specifikaci předmětu nájmu v této smlouvě za dostatečnou.

Čl. III.

Doba nájmu

1. Nájemní smlouva se uzavírá na dobu určitou, s účinností od podpisu smlouvy oběma smluvními stranami, po dobu existence bytového domu A1, A2, A3, A4, A5 vystavěných v rámci akce „Bytové domy Zlín - Malenovice“ na pozemku p. č. 801/298, p. č. 801/299, p. č. 801/300, p. č. 801/301, p. č. 801/302, p. č. 801/303 k. ú. Malenovice u Zlína.

Čl. IV.

Výše úplaty

1. Výše jednorázové úplaty je sjednána dohodou smluvních stran a činí celkem **102 196,- Kč + DPH** v zákonné výši a je v souladu s usnesením RMZ ze dne 23. 4. 2012, č.j. 79/8R/2012 a ZMZ ze dne 21. 6. 2012, č.j. 19/13Z/2012.

Čl. V.

Splatnost úplaty

1. Úplata je splatná na základě daňového dokladu (faktury) vystaveného pronajímatelem v souladu a s náležitostmi dle zákona č. 235/2004 Sb., o dani z přidané hodnoty, v platném znění, se splatností 30 dnů ode dne vystavení. Zdanitelné plnění je uskutečněno dnem podpisu smlouvy.

Čl. VI.

Práva a povinnosti nájemce a pronajímatele

1. Pronajímatel odevzdává předmětné pozemky ve stavu způsobilém ke smluvnímu užívání a nájemce potvrzuje, že je mu stav pronajatých pozemků dobře znám.

2. Nájemce se zavazuje postupovat při budování výše uvedené stavby tak, aby co nejvíce šetřil práva vlastníka výše uvedených pozemků. Poškodí-li nájemce při uplatnění svého práva dle této smlouvy pozemky, je povinen uvést je do předchozího stavu, případně vzniklé škody zaplatit v plné výši vlastníku pozemků.

3. Nájemce se zavazuje v dostatečném předstihu informovat vlastníka pozemků o činnosti na jeho pozemcích, související s provozem výše uvedené stavby. Bude-li se jednat o činnost nad rámec běžné kontroly, údržby a obsluhy, je povinen vyžádat si od vlastníka pozemků jeho předchozí písemný souhlas k této činnosti.

4. Nájemce je oprávněn přenechat předmětnou plochu do jakéhokoliv užívání třetí osobě jen s písemným předchozím souhlasem pronajímatele.

5. Nájemce odpovídá za veškeré škody, které vzniknou v souvislosti s činností dle této smlouvy na zdraví či majetku třetích osob.

6. Smluvní závazky z této smlouvy přecházejí na právní nástupce smluvních stran.

7. Nevyklidí-li nájemce pozemky ke dni skončení nájmu, zavazuje se zaplatit pronajímateli smluvní pokutu ve výši 20,- Kč za každý kalendářní den prodlení s vyklizením pozemků.

8. Nájemce je povinen, v souladu s § 25 zákona č. 13/1997 Sb., o pozemních komunikacích, před zahájením stavebních prací požádat příslušný silniční správní úřad o povolení zvláštního užívání pozemní komunikace.

Čl. VII.

Závěrečná ujednání

1. Smluvní strany souhlasí se zveřejněním této smlouvy v souladu s ust. zákona č. 106/1999 Sb., o svobodném přístupu k informacím, v platném znění.
2. Smlouva nabývá účinnosti dnem jejího uveřejnění v Registru smluv dle zákona č. 340/2015 Sb. o registru smluv, ve znění pozdějších předpisů.
3. Veškeré změny smlouvy mohou být provedeny jen formou písemného číslovaného dodatku.
4. Pokud se některá ustanovení této smlouvy stanou neplatná nebo nemožná, nebude to znamenat neplatnost celé smlouvy.
5. Ostatní práva a povinnosti smluvních stran neupravené touto smlouvou se řídí občanským zákoníkem v platném znění a dalšími právními předpisy České republiky.
6. Nájemní smlouva je vyhotovena v pěti stejnopisech s platností originálu, z nichž nájemce obdrží tři vyhotovení a pronajímatel dvě vyhotovení.
7. Smluvní strany shodně prohlašují, že tato smlouva byla sjednána na základě jejich pravé a svobodné vůle, určitě, vážně a srozumitelně, nikoliv v tísní za nápadně nevýhodných podmínek, že se s obsahem smlouvy řádně seznámily, obsahu porozuměly a souhlasí s ním, což stvrzují níže uvedenými vlastnoručními podpisy.

Příloha: situace č. 1, č. 2

<i>Doložka ve smyslu § 41 zákona č. 128/2000 Sb., o obcích</i>	
<i>Doba zveřejnění:</i>	3. 8. 1999 - 4. 9. 1999
<i>Schváleno orgánem obce:</i>	Rada města Zlína, Zastupitelstvo města Zlína
<i>Datum a číslo jednací:</i>	23. 4. 2012, čj. 79/BR/2012
	21. 6. 2012, čj. 19/13Z/2012

Ve Zlíně

Nájemce:

- 6. 04. 2020

[Redacted signature area for tenant]

SMO MALENOVICE s.r.o.

jednatel


Pronajímatel:

[Redacted signature area for landlord]

Statutární město Zlín

Mgr. Pavel Brada


náměstek primátora

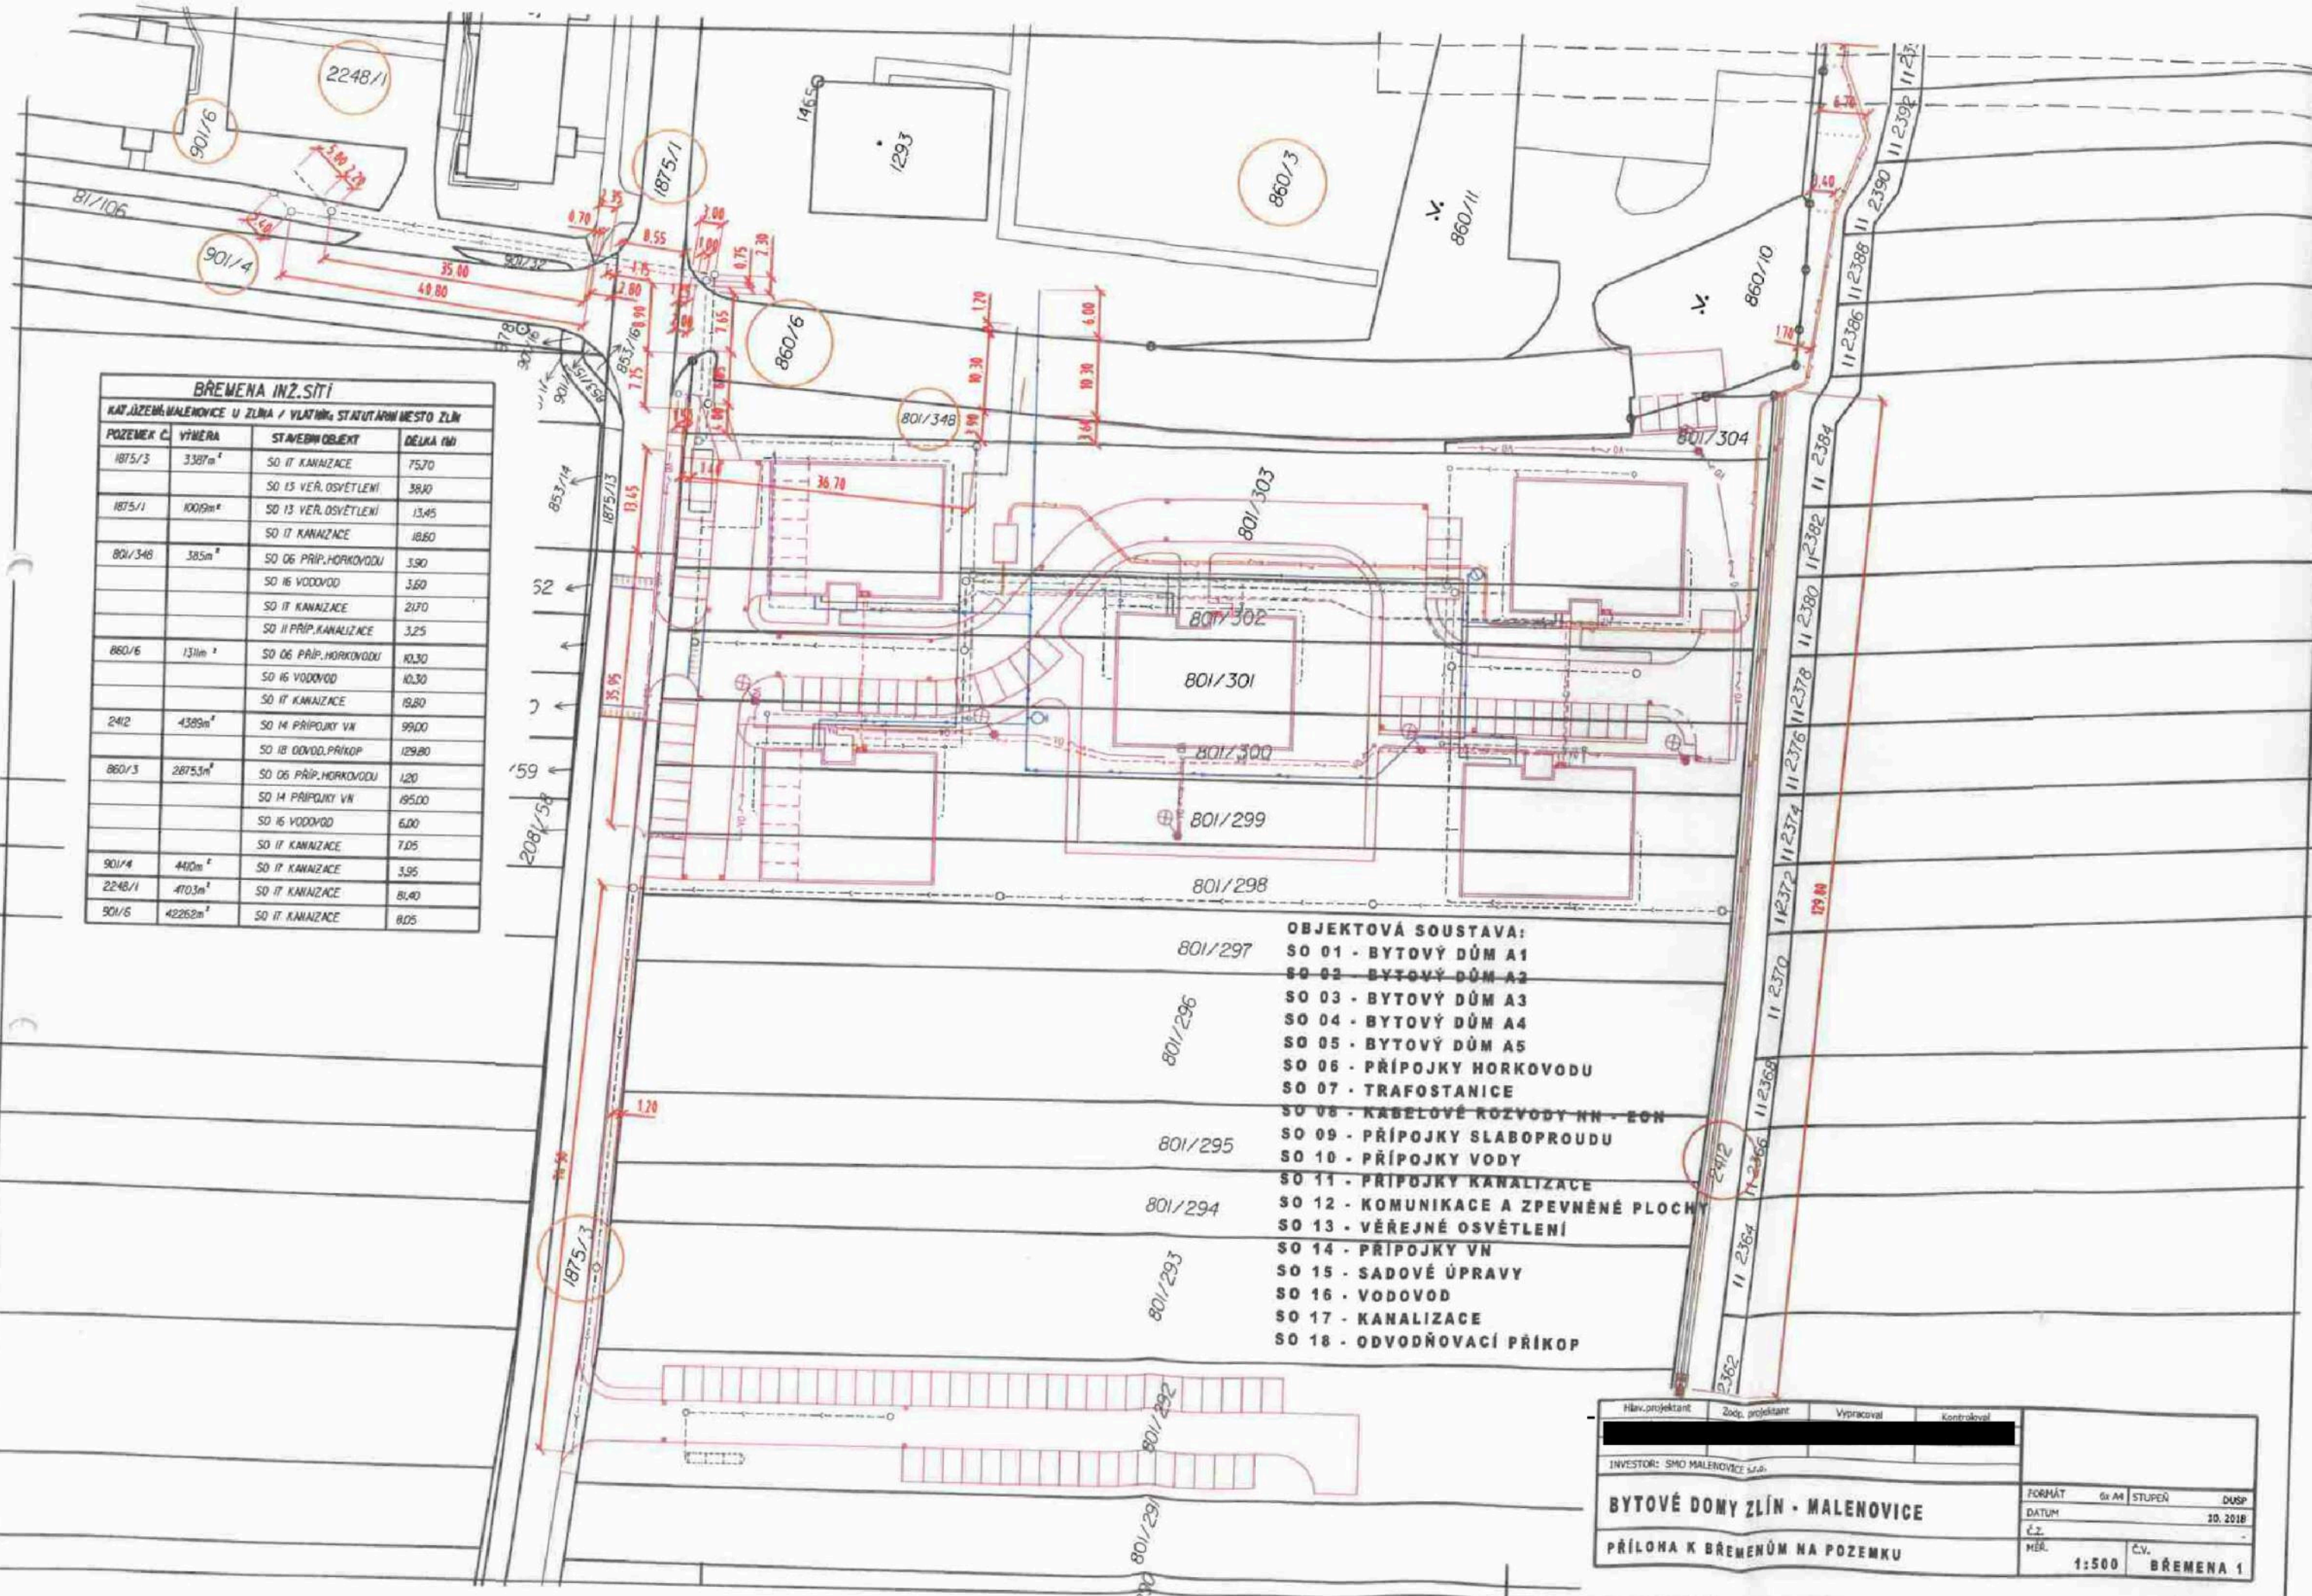

BŘEMENA INŽ.SÍTÍ			
KAT. ÚZEMNÍ MALENOVICE U ZLÍNA / VLATNINĚ STATUTÁRNÍ MĚSTO ZLÍN			
POZEMEK Č.	VÝMĚRA	STAVEBNÍ OBJEKT	DĚLKA (M)
1875/3	3387m ²	SO 11 KANALIZACE	7570
		SO 15 VER. OSVĚTLENÍ	3810
1875/1	1009m ²	SO 13 VER. OSVĚTLENÍ	1345
		SO 17 KANALIZACE	1860
801/348	385m ²	SO 06 PŘÍP. HORKOVODU	390
		SO 16 VODOVOD	360
		SO 17 KANALIZACE	2170
		SO 11 PŘÍP. KANALIZACE	325
860/6	131m ²	SO 06 PŘÍP. HORKOVODU	1030
		SO 16 VODOVOD	1030
		SO 17 KANALIZACE	1980
2412	4389m ²	SO 14 PŘÍPOJKY VN	9900
		SO 18 ODVOD. PŘÍKOP	12980
860/3	28753m ²	SO 06 PŘÍP. HORKOVODU	120
		SO 14 PŘÍPOJKY VN	19500
		SO 16 VODOVOD	600
		SO 17 KANALIZACE	705
901/4	440m ²	SO 17 KANALIZACE	395
2248/1	4703m ²	SO 17 KANALIZACE	8140
901/6	42252m ²	SO 17 KANALIZACE	805

- OBJEKTOVÁ SOUSTAVA:**
- SO 01 - BYTOVÝ DŮM A1
 - SO 02 - BYTOVÝ DŮM A2
 - SO 03 - BYTOVÝ DŮM A3
 - SO 04 - BYTOVÝ DŮM A4
 - SO 05 - BYTOVÝ DŮM A5
 - SO 06 - PŘÍPOJKY HORKOVODU
 - SO 07 - TRAFOSTANICE
 - SO 08 - KABELOVÉ ROZVODY NN - EON
 - SO 09 - PŘÍPOJKY SLABOPROUDU
 - SO 10 - PŘÍPOJKY VODY
 - SO 11 - PŘÍPOJKY KANALIZACE
 - SO 12 - KOMUNIKACE A ZPEVNĚNÉ PLOCHY
 - SO 13 - VĚŘEJNÉ OSVĚTLENÍ
 - SO 14 - PŘÍPOJKY VN
 - SO 15 - SADOVÉ ÚPRAVY
 - SO 16 - VODOVOD
 - SO 17 - KANALIZACE
 - SO 18 - ODVODŇOVACÍ PŘÍKOP

Hlavní projektant	Zodp. projektant	Vypracoval	Kontroloval
INVESTOR: SMO MALENOVICE s.r.o.			
BYTOVÉ DONY ZLÍN - MALENOVICE			
FORMÁT	Gr. A4	STUPEŇ	DUSP
DATUM			10. 2018
Č. Z.			
MĚR.	1:500	ČV.	BŘEMENA 1
PŘÍLOHA K BŘEMENŮM NA POZEMKU			

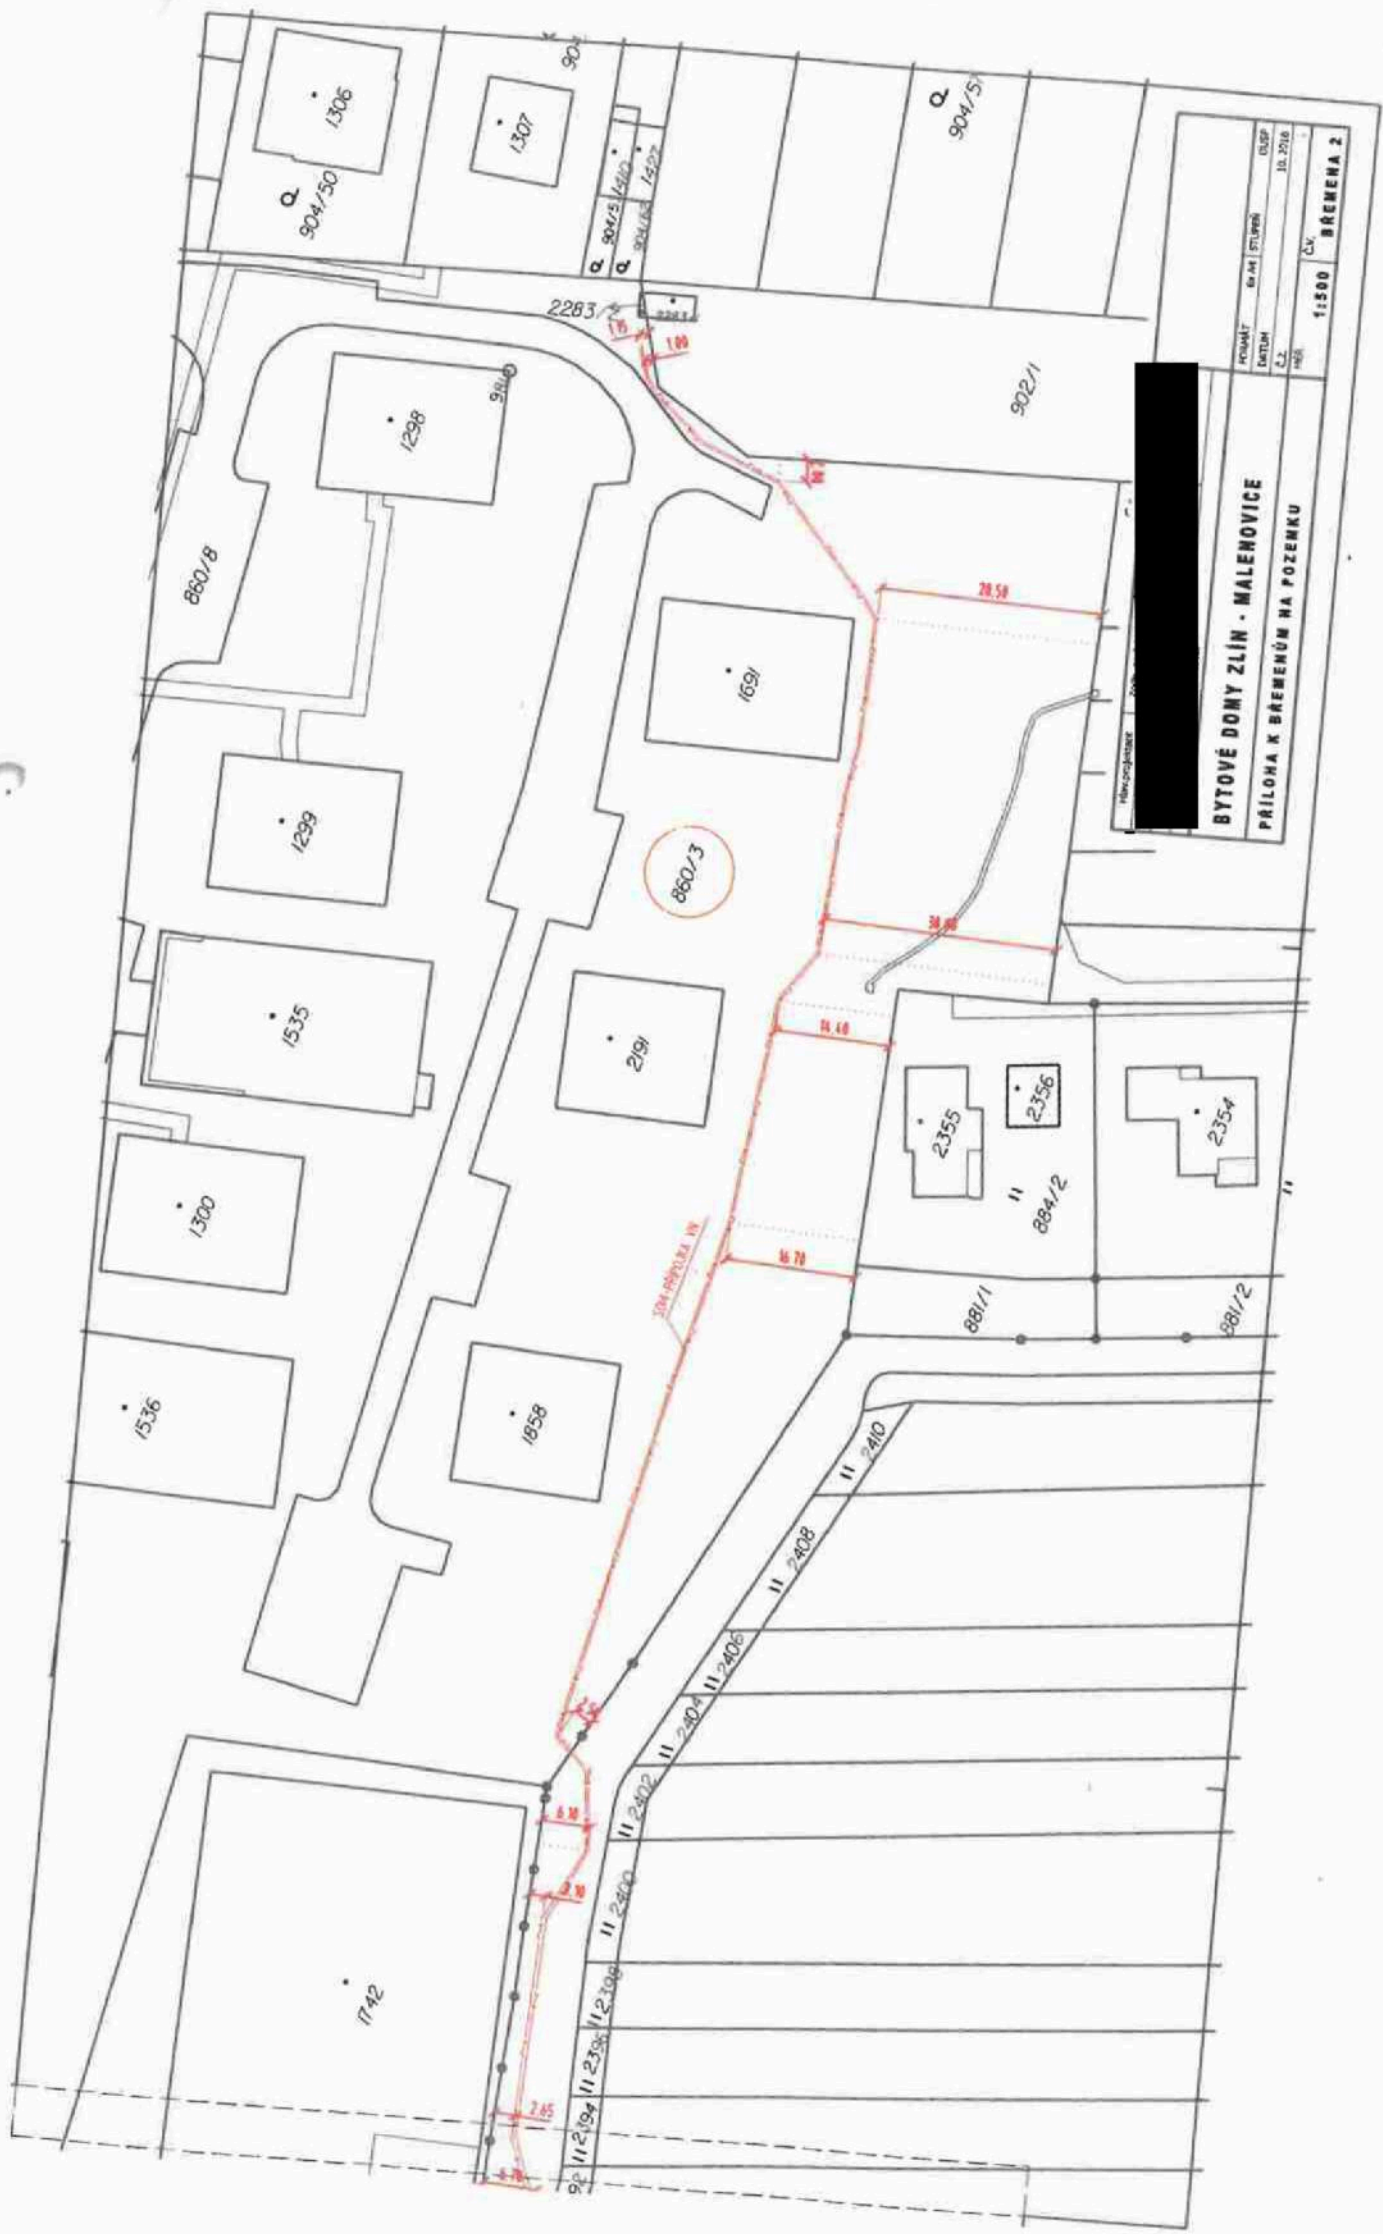

PROJEKT	90.44	STAVBA	02/01
DATUM	2.2.	10.2010	
1:500	BRĚMENÁ 2		

BYTOVÉ DŮMY ZLÍN - MALEŇOVICE
PŘÍLOHA K BRĚMENŮM NA POZEMKU

Statutární město Zlín

se sídlem: náměstí Míru 12, 760 01 Zlín
IČO: 00283924
DIČ: CZ00283924
jehož jménem jedná: Ing. et Ing. Jiří Korec, primátor
zástupce ve věcech smluvních: Mgr. Pavel Brada, náměstek primátora
odpovědný útvar: odbor majetkové správy
bankovní spojení: Česká spořitelna, a. s., číslo účtu: 3049002/0800
VS 9314002285
č. sml. 4000203919 - 1/20

- dále jen pronajímatel

a

SMO MALENOVICE s.r.o.

se sídlem: Zlínská 172, Kvítkovice, 765 02 Otrokovice
IČO: 05378931
jejímž jménem jedná: [redacted] jednatel
zapsaná: v obchodním rejstříku, vedeného u Krajského soudu v Brně,
oddíl C, vložka 95014
bankovní spojení: [redacted]
- dále jen nájemce

uzavírají

Dodatek č. 1/20

k nájemní smlouvě ze dne 6. 4. 2020

Článek I.

Smluvní strany uzavírají na základě projevu své svobodné a vážné vůle dodatek č. 1/20 k nájemní smlouvě č. 4000203919 ze dne 6. 4. 2020, jehož předmětem je změna trasy vedení vodovodu a rozšíření předmětu nájmu o část pozemku p.č. 860/10 k. ú. Malenovice u Zlína, obec Zlín, v rámci akce „Bytové domy A1, A2, A3, A4, A5 Zlín – Malenovice“.

Mění se odst. 1. Čl. I. Předmět nájmu, odst. 1. a odst. 2. Čl. II. Účel nájmu, odst. 2. Čl. IV. Výše úplaty a doplňuje se odst. 9. a 10. do Čl. VI., Práva a povinnosti nájemce a pronajímatele, které nyní zní takto:

Čl. I.**Předmět nájmu**

1. Pronajímatel je vlastníkem pozemků p. č. 801/348, p. č. 860/3, p. č. 860/6, p. č. 860/10, p. č. 901/4, p. č. 901/6, p. č. 1875/1, p. č. 1875/3, p. č. 2248/1, p. č. 2412, zapsaných v katastru nemovitostí u Katastrálního úřadu pro Zlínský kraj, se sídlem ve Zlíně, KP Zlín, na LV č. 10001 pro k. ú. Malenovice u Zlína, obec Zlín.

Čl. II.**Účel nájmu**

1. Nájemce prohlašuje, že bude investorem stavby vodovodu, kanalizace, veřejného osvětlení, odvodňovacího příkopu, přípojky horkovodu, přípojky VN a přípojky kanalizační v rámci investiční akce „Bytové domy A1, A2, A3, A4, A5 Zlín – Malenovice“ na pozemku p. č. 801/298, p. č. 801/299, p. č. 801/300, p. č. 801/301, p. č. 801/302, p. č. 801/303 k. ú. Malenovice u Zlína,

vedené přes pozemky p. č. 801/348, p. č. 860/3, p. č. 860/6, p. č. 860/10, p. č. 901/4, p. č. 901/6, p. č. 1875/1, p. č. 1875/3, p. č. 2248/1, p. č. 2412 k. ú. Malenovice u Zlína, dle situace č. 1 a č. 2, která je součástí této smlouvy.

2. Pronajímatel pronajímá nájemci část pozemku p. č. 801/348, p. č. 860/3, p. č. 860/6, p. č. 860/10, p. č. 901/4, p. č. 901/6, p. č. 1875/1, p. č. 1875/3, p. č. 2248/1, p. č. 2412 k. ú. Malenovice u Zlína o celkovém rozměru 1 x 759,95 bm, za účelem stavby vodovodu (29,7 bm), kanalizace (236,25 bm), veřejného osvětlení (51,55 bm), odvodňovacího příkopu (129,80 bm), přípojky horkovodu (15,4 bm), přípojky VN (294 bm) a přípojky kanalizační (3,25 bm).

Čl. IV.

Výše úplaty

1. Výše jednorázové úplaty je sjednána dohodou smluvních stran a činí celkem **103 431,- Kč + DPH** v zákonné výši a je v souladu s usnesením RMZ ze dne 23. 4. 2012, č.j. 79/8R/2012 a ZMZ ze dne 21. 6. 2012, č.j. 19/13Z/2012.

2. Nájemce již uhradil částku 123 657,16 Kč vč. DPH. Úplata za doplnění trasy vodovodu v délce 9,8 bm ve výši **1 494,35 Kč vč. DPH je splatná** na základě daňového dokladu (faktury) vystaveného pronajímatelem v souladu a s náležitostmi dle zákona č. 235/2004 Sb., o dani z přidané hodnoty, v platném znění, se splatností 30 dnů ode dne vystavení. Zdanitelné plnění je uskutečněno dnem podpisu tohoto dodatku.

Čl. VI.

Práva a povinnosti nájemce a pronajímatele

9. Nájemce se zavazuje dodržet ČSN 83 9061 Technologie vegetačních úprav v krajině - Ochrana stromů, porostů a vegetačních ploch při stavebních pracích a OZV č. 1/2013 O ochraně veřejné zeleně.

10. Nájemce je povinen před započítím výkopových prací požádat na Odboru městské zeleně Magistrátu města Zlína o Zvláštní užívání místa s veřejnou zelení.

Tímto dodatkem se mění příloha nájemní smlouvy.

Článek II.

Ostatní ujednání nájemní smlouvy zůstávají beze změny.

Článek III.

Tento dodatek je nedílnou součástí nájemní smlouvy č. 4000203919 ze dne 6. 4. 2020.

Tento dodatek je sepsán v pěti stejnopisech s platností originálu, z nichž nájemce obdrží tři vyhotovení a pronajímatel obdrží dvě vyhotovení.

Smluvní strany souhlasí se zveřejněním tohoto dodatku v souladu s ust. zákona č. 106/1999 Sb., o svobodném přístupu k informacím, v platném znění.

Tento dodatek nabývá účinnosti dnem uveřejnění v registru smluv dle zákona č. 340/2015 Sb., o registru smluv, v platném znění.

Smluvní strany shodně prohlašují, že si tento dodatek řádně přečetly, že tento dodatek byl uzavřen svobodně, vážně, ne v tisni a za nápadně nevýhodných podmínek pro jednu či druhou smluvní stranu, že jeho obsahu porozuměly a s jeho obsahem plně souhlasí. Na důkaz těchto skutečností připojují k tomuto dodatku zástupci smluvních stran své vlastnoruční podpisy.

Příloha: snímek katastrální mapy

Doložka ve smyslu § 41 zákona č. 128/2000 Sb., o obcích
Doba zveřejnění: 3. 8. 1999 - 4. 9. 1999
Schváleno orgánem obce: Rada města Zlína, Zastupitelstvo města Zlína
Datum a číslo jednací: 23. 4. 2012, čj. 79/BR/2012, 21. 6. 2012, čj. 19/13Z/2012,
15. 6. 2020, čj. 14/12R/2020

Ve Zlíně 09-07-2020


Nájemce:



SMO MALENOVICÉ s.r.o.


jednatel

Pronajímatel: 13. 07. 2020

 

Statutární město Zlín

Mgr. Pavel Brada
náměstek primátora

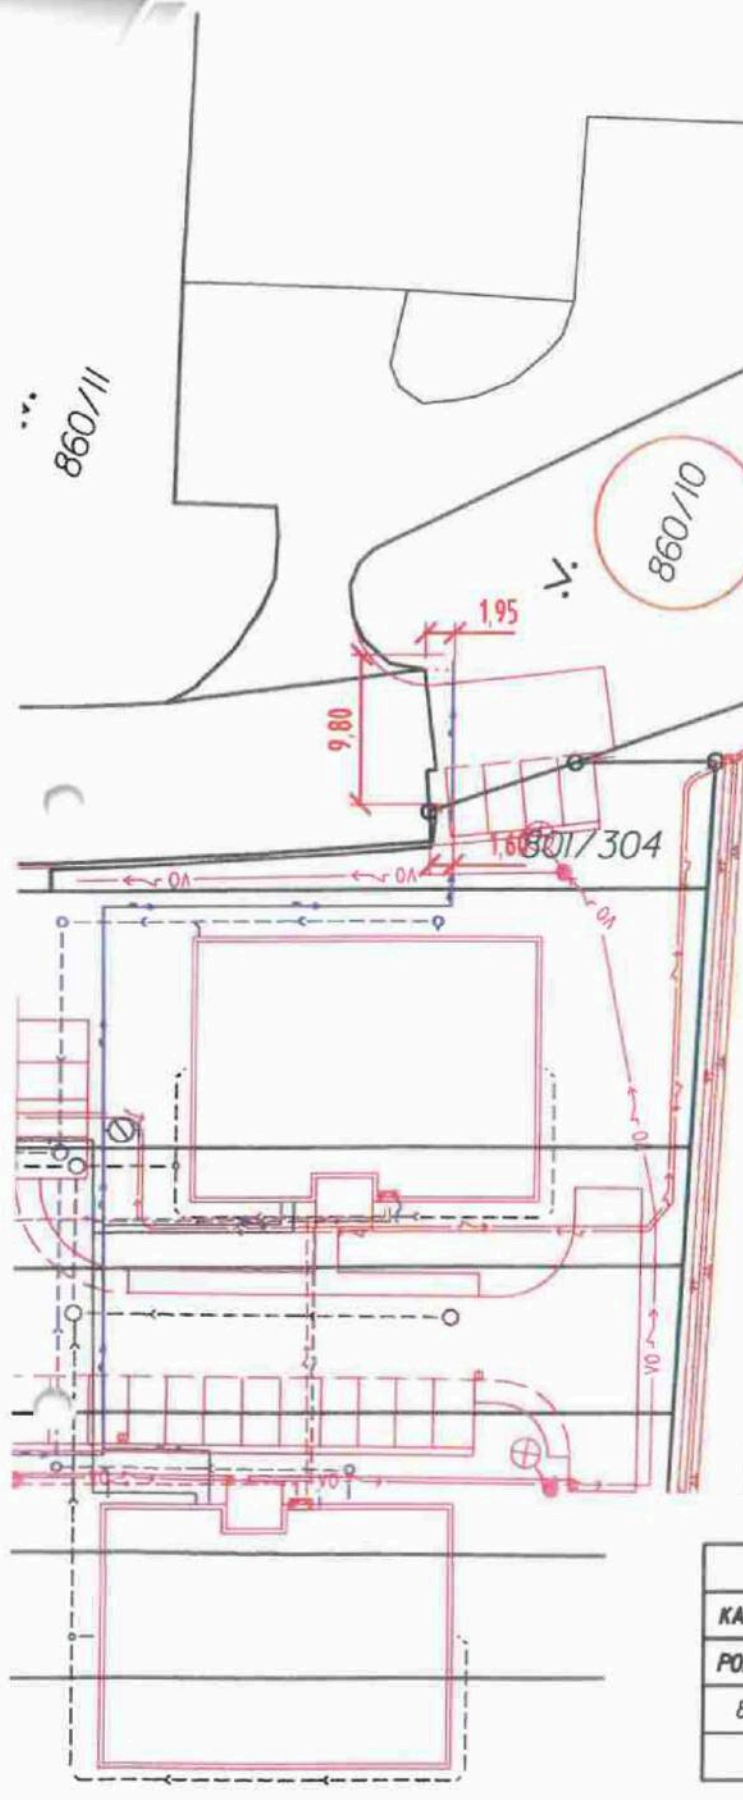

- OBJEKTOVÁ SOUSTAVA:**
- SO 01 - BYTOVÝ DŮM A1
 - SO 02 - BYTOVÝ DŮM A2
 - SO 03 - BYTOVÝ DŮM A3
 - SO 04 - BYTOVÝ DŮM A4
 - SO 05 - BYTOVÝ DŮM A5
 - SO 06 - PŘÍP. HORKOVODU
 - SO 07 - TRAFOSTANICE
 - SO 08 - ~~KABELOVÉ ROZVODY~~
 - NN - EON
 - SO 09 - PŘÍP. SLABOPROUDU
 - SO 10 - PŘÍP. VODY
 - SO 11 - PŘÍP. KANALIZACE
 - SO 12 - KOMUNIKACE A ZPEVNĚNÉ PLOCHY
 - SO 13 - VĚŘEJNÉ OSVĚTLENÍ
 - SO 14 - PŘÍP. VN
 - SO 15 - SADOVÉ ÚPRAVY
 - SO 16 - VODOVOD
 - SO 17 - KANALIZACE
 - SO 18 - ODVODŇOVACÍ PŘÍKOP

BŘEMENA INŽ. SÍTÍ			
KAT. ÚZEMÍ: MALENOVICE U ZLÍNA / VLATNIK; STATUTÁRNÍ MĚSTO ZLÍN			
POZEMEK Č.	VÝMĚRA	STAVEBNÍ OBJEKT	DĚLKA (M)
860/10	514m ²	SO 16 VODOVOD	9,80

Hlav. projektant	Zodp. projektant	Vypracoval	Kontroloval				
INVESTOR: SMO MALENOVICE s.r.o.				FORMÁT	A4	STUPEŇ	DUSP
BYTOVÉ DOMY ZLÍN - MALENOVICE				DATUM	10. 2018		
				Č.Z.	-		
PŘÍLOHA K BŘEMENŮM NA POZEMKU - DODATEK 1				MĚŘ.	1:500	Č.v.	BŘEMENA 3