

Dohoda o narovnání

OR/21/40369

uzavřená dle ust. § 1903 a násl. zákona č. 89/2012 Sb., občanského zákoníku, ve znění pozdějších předpisů mezi smluvními stranami:

Pardubický kraj

se sídlem Komenského náměstí 125, 532 11 Pardubice

IČ: 70892822

zastoupen: JUDr. Martinem Netolickým, Ph.D., hejtnanem
(dále jen „objednatel“)

a

„Společnost most Litomyšl“

vedoucí společník: MADOS MT s.r.o., Lupenice 51,517 41 Kostelec nad Orlicí, IČ: 25297899

Zápis v OR: u Krajského soudu v Hradci Králové, oddíl C, vložka 13982

Zastoupen: Ing. Ivo Muthsam, jednatel společnosti

společník: SaM silnice a mosty Litomyšl a.s., Sokolovská 94, Nedošín, 570 01 Litomyšl, IČ: 25274104

Zápis v OR: u Krajského soudu v Hradci Králové, oddíl B, vložka 1633

Zastoupen: Bc. Libor Kabele, člen představenstva

Ing. Irena Andršová, členka představenstva

(dále též jen „zhotovitel“)

Článek I.**Úvodní ustanovení**

1. Smluvní strany uzavřely dne 16. 7. 2020 Smlouvu o dílo č. OR/20/21910 na zhotovení stavby „Modernizace mostu ev. č. 358-015 - Litomyšl“ (dále jen „Smlouva“). Smlouvou se zhotovitel zavázal řádně a včas, na svůj náklad a nebezpečí, provést pro objednatele dílo dle podmínek této Smlouvy a jejích příloh a objednatel se zavázal za podmínek této Smlouvy dílo převzít a zaplatit zhotoviteli dohodnutou cenu za jeho provedení.
2. Změny Smlouvy bylo možné v souladu s ust. čl. VI. odst. 6 Smlouvy činit pouze písemně, a to formou vzestupně očíslovaných dodatků odsouhlasených a podepsaných oprávněnými zástupci obou smluvních stran.
3. S ohledem na skutečnost, že stavba „Modernizace mostu ev. č. 358-015 - Litomyšl“ měla být v souladu s ust. čl. I. odst. 2 Smlouvy provedena v rozsahu dle projektové dokumentace zpracované společností BENING s.r.o., se sídlem Benešov u Semil 7, PSČ 512 06, IČ: 04773039, může být pochybné, zda neprovedením části stavebních prací vyplývajících ze změnového listu č. 1 v celkové výši 543 954,05 Kč bez DPH nedošlo k porušení smlouvy.

Článek II.**Pochybná práva a povinnosti**

1. S ohledem na absenci dodatku Smlouvy, který by řešil neprovedení předepsaných částí stavebních prací dle změnového listu č. 1 v celkové výši 543 954,05 Kč bez DPH, je zřejmé, že nedošlo k realizaci celého rozsahu díla dle Smlouvy, byť neprovedení prací bylo zohledněno při fakturaci. Je tak pochybné, jestli byl předmět díla proveden v souladu s projektovou dokumentací zpracovanou společností BENING s.r.o. a požadavky objednatele.

Článek III.**Narovnání**

1. Smluvní strany se za účelem odstranění pochybností dohodly a vymezily narovnání nejasných práv a povinností vyplývajících ze Smlouvy dle čl. II této Dohody a to takto:

2. S ohledem na zjištěné skutečnosti smluvní strany považují i v případě neprovedení části stavebních prací dle změnového listu č. 1 v celkové výši 543 954,05 Kč bez DPH dílo za řádně provedené.
3. Smluvní strany se za účelem odstranění pochybností dohodly, že s ohledem na neprovedení stavebních prací specifikovaných v čl. II. odst. 1 této Dohody se smluvní cena bez DPH uvedená v čl. II. odst. 1 Smlouvy snižuje o částku 545 040,05 Kč bez DPH, tedy o 623 205,72 Kč vč. DPH.

Článek IV. Závěrečná ustanovení

opravena adm. chyba dne 15.1.2021

1. Vzájemná práva a povinnosti účastníků v této Dohodě výslovně neupravená se řídí příslušnými právními předpisy, zejména občanským zákoníkem.
2. Tato Dohoda je vyhotovena v pěti stejnopisech, z nichž tři stejnopisy obdrží objednatel a dva stejnopisy obdrží zhotovitel.
3. Tato Dohoda o narovnání byla schválena Radou Pardubického kraje dne *21.12.2020* usnesením č. *R/114/20*.
4. Tato Dohoda nabývá platnosti podpisem poslední ze smluvních stran a účinnosti zveřejněním v registru smluv. Smluvní strany se dohodly, že objednatel bezodkladně po uzavření této Dohody odešle Dohodu k řádnému uveřejnění do registru smluv vedeného Ministerstvem vnitra ČR. O uveřejnění Dohody objednatel bezodkladně informuje zhotovitele, nebyl-li jeho kontaktní údaj uveden přímo do registru smluv jako kontakt pro notifikaci o uveřejnění.
5. Smluvní strany uzavírají tuto dohodu v souladu s Nařízením Evropského parlamentu a Rady (EU) 2016/679 ze dne 27. dubna 2016 o ochraně fyzických osob v souvislosti se zpracováním osobních údajů a o volném pohybu těchto údajů a o zrušení směrnice 95/46/ES (obecné nařízení o ochraně osobních údajů). Osobní údaje uvedené v této dohodě, budou použity výhradně pro účely plnění této dohody a dotčené smlouvy nebo při plnění zákonem stanovených povinností. Podrobné informace o ochraně osobních údajů jsou dostupné na oficiálních stránkách Pardubického kraje www.pardubickykraj.cz/gdpr.
6. Smluvní strany shodně prohlašují, že jsou způsobilé k tomuto právnímu jednání, že si Dohodu před jejím podpisem přečetly, rozumí ji a s jejím obsahem souhlasí v plném rozsahu, a že ji uzavírají svobodně a vážně. Na důkaz výše uvedeného připojují své vlastnoruční podpisy.
7. Nedílnou součástí této Dohody jsou následující přílohy:
Příloha č. 1: Změnový list č. 1

V Pardubicích dne *28. 01. 2021*
Za objednatele

V Pardubicích dne
Za zhotovitele: MADOS MT s.r.o.

JUDr. Martin Netolický, Ph.D.
hejtman

Ing. Ivo Muthsam,
jednatel společnosti

Za zhotovitele: SaM silnice a mosty Litomyšl a.s.

Ing. Irena Andršová, členka představenstva

OZNÁMENÍ ZMĚNY		číslo OZ: 01		
Zhotovitel:	MADOS MT s.r.o.			
Investor:	Pardubický kraj	Datum: 9.12.2020		
Název akce: Modernizace mostu ev.č. 358-015 - Litomyšl				
Způsob odeslání / předání datum:	poštou <input type="checkbox"/>	e-mailem <input checked="" type="checkbox"/>	faxem <input type="checkbox"/>	osobně <input type="checkbox"/>
<u>Předmět změny:</u>				
<ul style="list-style-type: none"> a) 010.1 ZV méněpráce b) 101 ZH méněpráce č.1 c) 101 ZH méněpráce č.2 d) 101 ZH vícepráce e) 201.1 ZV méněpráce 				
<u>Popis a zdůvodnění změny:</u>				
<ul style="list-style-type: none"> a) 010.1 ZV méněpráce: Dle požadavku investora nebyla dodána informační tabule(pol. č. 9) a pamětní deska(pol.č.10). b) 101 ZH méněpráce: Na základě analýzy asf. vrstev dle vyhlášky č.130/2019 Sb. nebyl odstraňovaný materiál vyhodnocen jako nebezpečný odpad – viz. položka č.4. c) Na základě vyhovujících statických zatěžovacích zkoušek a zkoušek CBR nebylo nutné sanovat aktivní zónu komunikace – viz. položky č. 10 a 15. d) 101 ZH vícepráce: Na základě analýzy asf. vrstev dle vyhlášky č.130/2019 Sb. nebyl odstraňovaný materiál vyhodnocen jako nebezpečný odpad – viz. položka č.3. e) 201.1 ZV méněpráce: Z důvodu spojení 2 technologií, která musela být využita kvůli vysokým průtokům řeky Desné, nebylo nutné instalovat potrubí pro převedení vody – viz. položka č. 2. 				
Počet připojených listů specifikací:				
Důvod vícepráce / méněpráce:				
záměr objednatele <input checked="" type="checkbox"/> chyba v PD <input type="checkbox"/> chyba zhotovitele <input type="checkbox"/> vyšší moc <input checked="" type="checkbox"/> jiné okolnosti <input checked="" type="checkbox"/>				

Stanovisko projektanta stavby:

Souhlasné

Stanovisko technického dozoru stavby:

Souhlasné

Příloha : - Položkový rozpočet změn ve formátu .xls, .xml, .pdf

- Výkresová část
- Vyjádření dotčených orgánů
- Fotodokumentace

ZMĚNOVÝ LIST	číslo ZL: 01
Zhotovitel:	MADOS MT s.r.o.
Změnový list vystavil:	
Datum:	9.12.2020
<p>Podepsaní zmocněnci potvrzují v souladu se Smlouvou o dílo č. tuto změnu rozsahu díla:</p> <p><u>Předmět změny:</u></p> <ul style="list-style-type: none"> a) 010.1 ZV méněpráce b) 101 ZH méněpráce č.1 c) 101 ZH méněpráce č.2 d) 101 ZH vícepráce e) 201.1 ZV méněpráce <p><u>Popis a zdůvodnění změny</u></p> <ul style="list-style-type: none"> a) 010.1 ZV méněpráce: Dle požadavku investora nebyla dodána informační tabule(pol. č. 9) a pamětní deska(pol.č.10). b) 101 ZH méněpráce: Na základě analýzy asf. vrstev dle vyhlášky č.130/2019 Sb. nebyl odstraňovaný materiál vyhodnocen jako nebezpečný odpad – viz. položka č.4. c) Na základě vyhovujících statických zatěžovacích zkoušek a zkoušek CBR nebylo nutné sanovat aktivní zónu komunikace – viz. položky č. 10 a 15. d) 101 ZH vícepráce: Na základě analýzy asf. vrstev dle vyhlášky č.130/2019 Sb. nebyl odstraňovaný materiál vyhodnocen jako nebezpečný odpad – viz. položka č.3. e) 201.1 ZV méněpráce: Z důvodu vysokých průtoků v řece Desné nebylo možné instalovat potrubí pro převedení vody – viz. položka č. 2. 	
Počet připojených listů specifikací: 8	Počet připojených výkresů: 1
Cena méněprací bez DPH : - 543 954,05_Kč	Cena víceprací bez DPH : 28 908 Kč
Výsledná cena změny bez DPH : -515 046,05 Kč	Nově sjednaná lhůta dokončení díla: <u>Prodloužení termínu o 20 stavebních dnů</u>
Výsledná cena změny s DPH : -623 205,72 Kč	 <u>Prodloužení termínu o 20 stavebních dnů</u>

Veškeré práce budou splňovat podmínky smlouvy o dílo a budou provedeny ve stejné úrovni co do jakosti materiálů, provedení apod. tak, jak požaduje nebo předpokládá Dokumentace zakázky pro celé dílo.



Podpis zmocněnce objednatele díla:

Podpis zmocněnce zhotovitele díla:

Datum:

Datum:

S 7,5/50

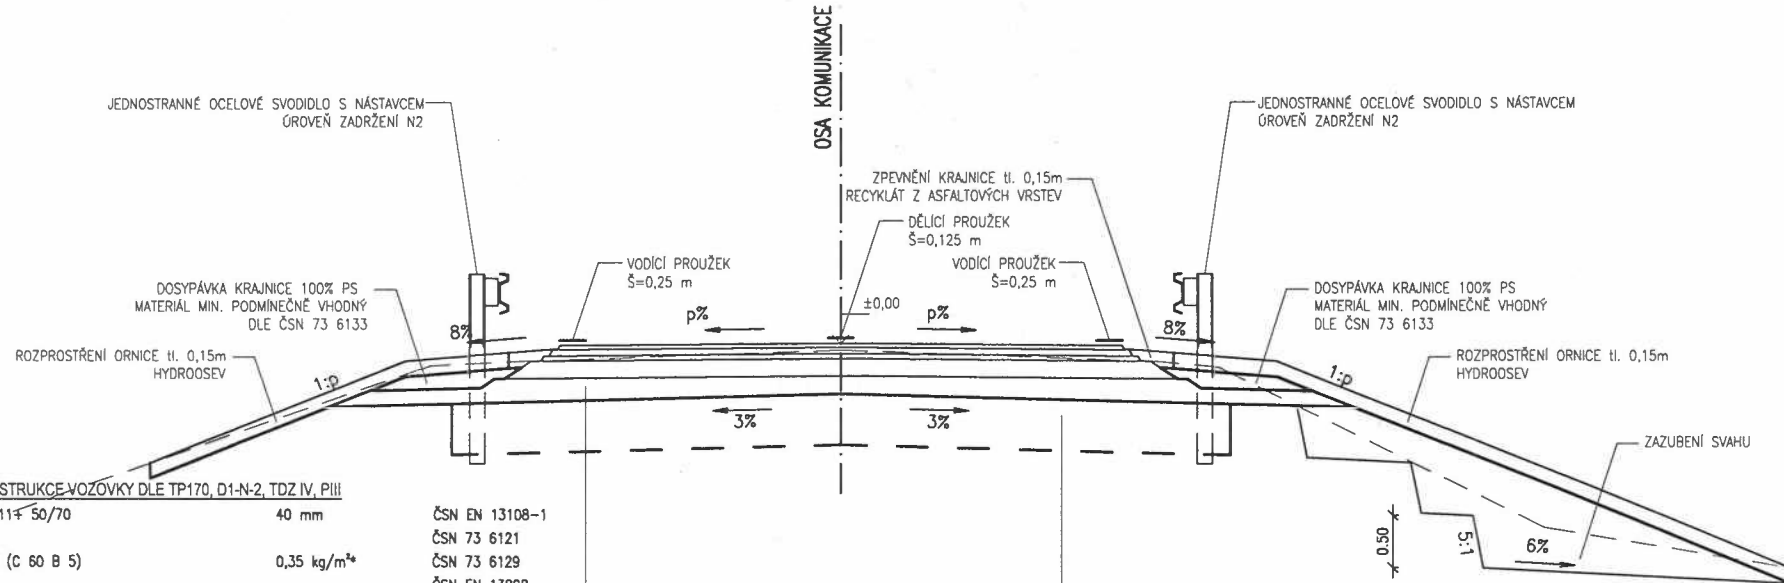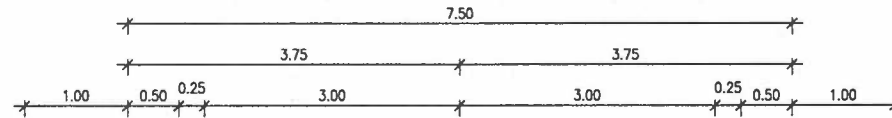

KONSTRUKCE VOZOVKY DLE TP170, D1-N-2, TDZ IV, PIII

ACQ 11+ 50/70	40 mm	ČSN EN 13108-1
PS-E (C 60 B 5)	0,35 kg/m ³ *	ČSN 73 6121
		ČSN 73 6129
ACL 16+ 50/70	50 mm	ČSN EN 13808
		ČSN EN 13108-1
PS-E (C 60 B5)	0,35 kg/m ³ *	ČSN 73 6121
		ČSN 73 6129
ACP 16+ 50/70	50 mm	ČSN EN 13808
		ČSN EN 13108-1
PI-E	0,60 kg/m ³ *	ČSN 73 6121
		ČSN 73 6129
		ČSN EN 13808
s posypem kamenivem frakce 2/4	3,0 kg/m ³	
MZK 0/32 Ge	150 mm	ČSN EN 13285
		ČSN 73 6126-1
ŠD _a 0/32 Ge	min. 150 mm	ČSN EN 13285
		ČSN 73 6126-1

CELKEM min. 440 mm
* POSTŘÍKY JSOU UVÁDĚNY V MNOŽSTVÍ ZBYTKOVÉHO POJIVA

- ODSTRANĚNÍ ASFALTOVÉHO SOUVRSTVÍ V TL 60mm, PENETRAČNÍ MAKADAM V TL 150mm (ODVOZ NA SKLÁDKU NEBEZPEČNÉHO ODPADU, VÝSKYT PAU) A NESTMELĚNÝCH VRSTEV - ŠTĚRKODŘŮ V TL 330mm

$E_{d,0,3} = 100 \text{ MPa}$
 $E_{d,0,3} = 70 \text{ MPa}$
 $E_{d,0,3} = 45 \text{ MPa}$

AKTIVNÍ ZÓNA TL 0,5m,
MATERIÁL OBJ. HM. > 1600kg/m³
HUTNĚNÍ DLE ČSN 72 1006 (100%±S)
CBR>15% V SOULADU S ČSN 73 6133

OBJEDNATEL:	PARDUBICKÝ KRAJ Komenského náměstí 125, 532 11 Pardubice
-------------	--

 STATIKA, MOSTY, PAMÁTKY BENING s.r.o. 51206, Benešov u Semil 7	navrhl		investor	Pardubický kraj
	vypracoval		zak. číslo	132018-6
	zodp. projektant		datum	11/2018
			stupeň	DUSP
	STAVBA :		měřítka	1:50
	Modernizace mostu ev.č. 358-015		č.přílohy:	paré :
	Litomyšl			
	SO 101 - Silnice II/358			
	Příloha:			
	VZOROVÝ ŘEZ			
			101.4	

Soupis objektů s DPH

Stavba: 18054-SP - Modernizace mostu ev.č. 358-015 Litomyšl

Varianta: konečné narovnání méně/víceprací

Odbytová cena: - 515 046,05
OC+DPH: - 623 205,72

Objekt ¹⁾	Popis	OC	DPH	OC+DPH
010	Vedlejší a ostatní náklady	- 45 000,00	- 9 450,00	- 54 450,00
010.1 (ZV) méněpráce	Vedlejší a ostatní náklady (Způsobilé výdaje - vedlejší)	- 45 000,00	- 9 450,00	- 54 450,00
101	Komunikace	- 438 126,05	- 92 006,47	- 530 132,52
101 (ZH) méněpráce	Komunikace (Způsobilé výdaje - hlavní)	- 467 034,05	- 98 077,15	- 565 111,20
101 (ZH) vícepráce	Komunikace (Způsobilé výdaje - hlavní)	28 908,00	6 070,68	34 978,68
201	Most ev.č. 358-015	- 31 920,00	- 6 703,20	- 38 623,20
201.1 (ZV) méněpráce	Most ev.č. 358-015 (Způsobilé výdaje - vedlejší)	- 31 920,00	- 6 703,20	- 38 623,20

*1) ** (ZH)* = Způsobilé výdaje na hlavní aktivitu projektu; **.1 (ZV)* = Způsobilé výdaje na vedlejší aktivitu projektu; **.2 (NZ)* = Nezpůsobilé výdaje projektu

Objekt	CPV	JKSO	CZ-CPA	CZ-CC / KSD
010	71311220-9	x	71.12.14	x / x

<i>Vedlejší a ostatní náklady</i>	<i>Dopravní stavitelství</i>	<i>x</i>	<i>Inženýrské služby týkající se dopravních projektů</i>	<i>x / x</i>
101	45233120-6	822 23	42.11.20	211112 / 46.23.11.2
<i>Komunikace</i>	<i>Výstavba sáňic</i>	<i>Sáňice II. třídy</i>	<i>Výstavba dálnic, sáňic, ulic a jiných cest pro vozidla a pěší a ležebních drah</i>	<i>Sáňice I. a II. třídy / Sáňice (I. a II. třídy)</i>
101	45233142-6	822 23	42.11.20	211112 / 46.23.11.2
<i>Opravy objízdných tras</i>	<i>Práce na opravě sáňic</i>	<i>Sáňice II. třídy</i>	<i>Výstavba dálnic, sáňic, ulic a jiných cest pro vozidla a pěší a ležebních drah</i>	<i>Sáňice I. a II. třídy / Sáňice (I. a II. třídy)</i>
151	45233290-8	821 11	43.29.19	x / x
<i>Dopravně inženýrské opatření</i>	<i>Instalace a montáž dopravního značení</i>	<i>Mosty pozemních komunikací pro zařízení třídy A</i>	<i>Ostatní instalační práce j. n.</i>	<i>x / x</i>
201	45221111-3	821 11	42.13.20	214111 / 46.21.21.1
<i>Most</i>	<i>Výstavba sáňicích mostů</i>	<i>Mosty pozemních komunikací pro zařízení třídy A</i>	<i>Výstavba mostů a tunelů</i>	<i>Mosty sáňicích komunikací vč. eskalád / Mosty pozemních komunikací</i>
801	45111200-0	823 29	43.12.1	x / x
<i>Příprava území</i>	<i>Příprava staveniště a oddílovací práce</i>	<i>Úpravy území a samostatné zemní práce ostatní</i>	<i>Příprava staveniště</i>	<i>x / x</i>

ASPE 9

SOUPIS PRACÍ

Stavba : 18054-SP
 číslo a název SO: 010
 číslo a název rozpočtu: 010.1 (ZV)

Modernizace mostu ev.č. 358-015 Litomyšl
 Vedlejší a ostatní náklady
 Vedlejší a ostatní náklady (Způsobilé výdaje - vedlejší)

Poř. č.poj.	cenová soustava	Kód položky	Varianta položky	Název položky	jednotka	Počet jednotek	CENA		
							jednotková	celkem	
1	2	3	4	5	6	7	8	9	
0									
Všeobecné konstrukce a práce									
9	OTSKP 2018	02991	A	OSTATNÍ POŽADAVKY - INFORMAČNÍ TABULE Publicita projektu - informační/prezentační billboard po dobu stavby o rozměru 5,1x2,4 m 1ks=1,000 [A]ks dodání a osazení informačních tabulí v předepsaném provedení a množství s obsahem předepsaným zadavatelem - veškeré nosné a upevňovací konstrukce - nutné zemní práce - demontáž a odvoz po skončení platnosti - případně nutné opravy poškozených částí během platnosti	KUS	- 1,000	25 000,00	- 25 000,00	
10	OTSKP 2018	029A1R	A	OSTATNÍ POŽADAVKY - PAMĚTNÍ DESKA Publicita projektu - pamětní deska betonová s mosaznou tabulkou o rozměru 30x40 cm s životností min. 5 let 1ks=1,000 [A]ks dodání a osazení informačních tabulí/pamětních desek v předepsaném provedení a množství s obsahem předepsaným zadavatelem - veškeré nosné a upevňovací konstrukce - nutné zemní práce	KUS	- 1,000	20 000,00	- 20 000,00	
0							Všeobecné konstrukce a práce		- 45 000,00
							Celkem		- 45 000,00

ASPE 9

SOUPIS PRACÍ

Stavba : 18054-SP
 číslo a název SO: 101
 číslo a název rozpočtu: 101 (ZH)

Modernizace mostu ev.č. 358-015 Litomyšl
 Komunikace
 Komunikace (Způsobilý výdaje - hlavní)

Poř. č. pol.	cenová soustava	Kód položky	Varianta položky	Název položky	jednotka	Počet jednotek	CENA	
							jednotková	celkem
1	2	3	4	5	6	7	8	9
0								
Všeobecné konstrukce a práce								
4	18_OTSKP	014102	J	POPLATKY ZA SKLÁDKU Nebezpečný odpad z pol. 11333 (konstrukční vrstvy PMH): 120,45m ³ *2,4u/m ³ =289,080 [A]t Zahrnuje veškeré poplatky provozovatelů skládky související s uložením odpadu na skládce.	T	- 289,080	700,00	- 202 356,00
								- 202 356,00
1								
Zemní práce								
10	18_OTSKP	12373PAR	A	ODKOP PRO SPOD STAVBU SILNIC A ŽELEZNIC TR. I PARAMETRICKY Zahrnuje manipulaci s případným následným užitím, přebytek na skládku, vč. poplatku za skládku podsyp+zemní těleso pro aktivní zónu v místě rozšíření, viz výkres Situace: 883,3m ² *1,1 (viz pol. 11332 +10% rozšíření)=971,630 [A]m ² A*0,5m=485,815 [B]m ³	M3	- 223,475	315,00	- 70 394,83

položka zahrnuje:

- v případě zpětného použití případný odvoz a uložení na mezideponii
- odvoz přebytku na skládku, vč. uložení a poplatku za skládku
- vodorovná a svislá doprava, přemístění, přeložení, manipulace s výkopkem
- kompletní provedení vykopávky nezapažené i zapažené
- ošetření výkopiště po celou dobu práce v něm vč. klimatických opatření
- ztížení vykopávek v blízkosti podzemního vedení, konstrukcí a objektů vč. jejich dočasného zajištění
- ztížení pod vodou, v okolí výbušnin, ve stísněných prostorech a pod,
- příplatek za lepkavost
- těžení po vrstvách, pásech a po jiných nutných částech (figurách)
- čerpání vody vč. čerpacích jimek, potrubí a pohotovostní čerpací soupravy (viz ustanovení k pol. 1151,2)
- potřebné snížení hladiny podzemní vody
- těžení a rozpojování jednotlivých balvanů
- vytahování a nošení výkopku
- svahování a přesvah. svahů do konečného tvaru, výměna homin v podloží a v pláni znehodnocené klimatickými vlivy
- ruční vykopávky, odstranění kořenů a napadávek
- pažení, vzepření a rozepření vč. přepažování (vyjma štětových stěn)
- úpravu, ochranu a očištění dna, základové spáry, stěn a svahů
- zhutnění podloží, případně i svahů vč. svahování
- zřízení stupňů v podloží a lavic na svazích, není-li pro tyto práce zřízena samostatná položka
- udržování výkopiště a jeho ochrana proti vodě
- odvedení nebo obvedení vody v okolí výkopiště a ve výkopišti
- třídění výkopku
- veškeré pomocné konstrukce umožňující provedení vykopávky (příjezdy, sjezdy, nájezdy, lešení, podpěr, konstr., přemístění, zpevněné plochy, zakrytí a pod.)

15	18_OTSKP	17180	A	ULOŽENÍ SYPANINY DO NÁSYPŮ Z NAKÚPOVANÝCH MATERIÁLŮ Aktivní zóna	M3	- 315,908	815,00	- 194 283,42
----	----------	-------	---	---	----	-----------	--------	--------------

aktivní zóna, viz výkres Situace: 1248,647m²*1,1 (viz pol. 56330 +10% rozšíření)=1 373,512 [A]m²
A*0,5m=888,756 [B]m³

položka zahrnuje:

- kompletní provedení zemní konstrukce (násypového tělesa včetně aktivní zóny) včetně nákupu a dopravy materiálu dle zadávací dokumentace
- úprava ukládaného materiálu víhčením, lžiděním, promícháním nebo vysoušením, příp. jiné úpravy za účelem zlepšení jeho mech. vlastností
- hutnění i různé míry hutnění
- ošetření úložiště po celou dobu práce v něm vč. klimatických opatření
- zřízení v okolí vedení, konstrukcí a objektů a jejich dočasné zajištění
- zřízení provádění vč. hutnění ve ztížených podmínkách a slisněných prostorech
- ztížené ukládání sypaniny pod vodu
- ukládání po vrstvách a po jiných nutných částech (figurách) vč. dosypávek
- spouštění a nošení materiálu
- výměna částí zemní konstrukce znehodnocené klimatickými vlivy
- ruční hutnění a výplň jam a prohlubní v podloží
- úprava, očištění, ochrana a zhutnění podloží
- svahování, hutnění a uzavírání povrchů svahů
- zřízení lavic na svazích
- udržování úložiště a jeho ochrana proti vodě
- odvedení nebo obvedení vody v okolí úložiště a v úložišti
- veškeré pomocné konstrukce umožňující provedení zemní konstrukce (příjezdy, sjezdy, nájezdy, lešení, podpěrné konstrukce, přemostění, zpevněné plochy, zakrytí a pod.)

Zemní práce

- 264 678,05

C e l k e m

- 467 034,05

ASPE 9

SOUPIS PRÁCI

Stavba : 18054-SP Modernizace mostu ev.č. 358-015 Litomyšl
 číslo a název SO: 101 Komunikace
 číslo a název rozpočtu: 101 (ZH) Komunikace (Způsobilé výdaje - hlavní)

Poř. č.pól.	cenová soustava	Kód položky	Varianta položky	Název položky	jednotka	Počet jednotek	CENA	
							jednotková	celkem
1	2	3	4	5	6	7	8	9
0				Všeobecné konstrukce a práce				
3	18_OTSKP	014102	G	POPLATKY ZA SKLÁDKU Mat. s asfaltovým pojívem z pol. 11372: 43,8m ³ *2,40/m ³ =105,120 [A]† Zahrnuje veškeré poplatky provozovateli skládky související s uložením odpadu na skládce.	T	289,080	100,00	28 908,00
0				Všeobecné konstrukce a práce				28 908,00
				C e l k e m				28 908,00

ASPE 9

SOUPIS PRACÍ

Stavba : 18054-SP Modernizace mostu ev.č. 358-015 Litomyšl
 číslo a název SO: 201 Most ev.č. 358-015
 číslo a název rozpočtu: 201.1 (ZV) Most ev.č. 358-015 (Způsobilé výdaje - vedlejší)

Poř. č. pol.	cenová soustava	Kód položky	Varianta položky	Název položky	jednotka	Počet jednotek	CENA	
							jednotková	celkem
1	2	3	4	5	6	7	8	9
		1		Zemní práce				
2	18_OTSKP	11526	A	PŘEVEDENÍ VODY POTRUBÍM DN 800 NEBO ŽLABY R.O. DO 2,8M Vč. hrázek, zřízení i odstranění (vynucený převod vody během výstavby) proviz. převedení toku během výstavby: 20m*2=40,000 (A)m Položka převedení vody na povrchu zahrnuje zřízení, udržování a odstranění příslušného zařízení. Převedení vody se uvádí buď průměrem potrubí (DN) nebo délkou rozvinutého obvodu žlabu (r.o.).	M	- 40,000	798,00	- 31 920,00
		1,00		Zemní práce				- 31 920,00
				Celkem				- 31 920,00