

Smlouva o umístění zařízení

Majitel objektu: Město Vítkov
Wolkerova 890
749 01 Vítkov
IČO 00300870, DIČ 384 - 00300870
Bankovní spojení : KB Opava, expositura Vítkov, č.ú: 19-1323-821/0100
(Zastoupený: Ing. Pavlem Smolkou, starostou města Vítkov)

a

Provozovatel zařízení : Český Mobil a.s.
Školská 32, Praha 1
IČO: 25788001
DIČ: 001-25788001
Bankovní spojení: ABN AMRO Bank , Kavkazská 3 Praha 1
č.ú.:
Zastoupený: , členem představenstva
a , členkou představenstva

Zastoupený na základě plné moci: ERICSSON spol. s r.o.
U Michelské školy 398, Praha 4
IČO : 48583456
DIČ : 004 - 48583456
Bankovní spojení : Bank Austria Creditanstalt Czech Republik, a.s.
č.ú.:
Zastoupený: ,
na základě plné moci

(Příslušné výpisy z obchodního rejstříku a plné moci jsou přílohou č.1 této smlouvy.)

Uzavírají podle §51 Občanského zákoníku smlouvu o umístění zařízení, která upravuje práva a povinnosti smluvních stran při vybudování a provozování základnové stanice (dále jen ZkS) veřejné radiotelefonní sítě GSM 1800/900.

Čl.1**Předmět smlouvy**

1. Předmětem smlouvy je umístění technologie ZkS na nemovitosti čp. 945, umístěné na pozemku parc.č. 826/2, vedeném u Katastrálního úřadu Opava, na listu vlastnictví č. 1678, katastrální území 01 Vítkov (dále jen Objekt). Majitel objektu je jediným a výlučným vlastníkem Objektu. Příslušný výpis z katastru nemovitostí je připojen k této smlouvě jako příloha č. 2.
2. Majitel objektu umožní provozovateli zařízení na komínu a na střeše kotelny umístit a provozovat ZkS v rozsahu potřebném k plnění čl. 2 této smlouvy. Předmětné prostory potřebné k umístění a provozu ZkS jsou specifikovány v plánu, který je připojen k této smlouvě jako příloha č. 3.
3. Majitel objektu prohlašuje, že na předmětných prostorech neváznou žádná práva a povinnosti, které by mohli bránit řádnému užívání dle této smlouvy.
4. Předmětné prostory budou provozovateli zařízení k plně dispozici 24 hodin denně, 365 dní v roce ode dne účinnosti této smlouvy.

Čl. 2**Účel smlouvy**

Provozovatel zařízení může v předmětných prostorech instalovat a provozovat zařízení ZkS. Provozovatel zařízení má právo na umístění technologie ZkS, napájecích zdrojů, anténních stožárů, antén ZkS a MW připojení, zřízení přístupové cesty, kabelové trasy a provedení připojení na rozvod elektrické energie a kabelového propojení mezi technologií a anténami v rozsahu potřebném k plnění účelu této smlouvy. Veškeré uvedené zařízení zůstane ve výlučném vlastnictví provozovatele zařízení.

Čl.3**Provozní režim instalovaných zařízení**

Instalovaná zařízení provozovatele zařízení pracují v automatickém režimu bez obsluhy. Příkon všech zabudovaných zařízení v normálním pracovním režimu dosahuje dlouhodobě průměrné hodnoty 1kW. Maximální špičkový výkon může v případě regulace teploty technologie klimatizací krátkodobě dosáhnout hodnoty až 7kW.

Čl.4**Sjednaná doba pro umístění zařízení**

Sjednaná základní doba pro umístění zařízení je 10 (deset) let, počínaje dnem účinnosti smlouvy. Základní doba se automaticky prodlužuje o další 3 (tři) následné doby, každá v trvání 5 (pět) let, pokud některá ze smluvních stran nedoručí do 90 (devadesáti) dnů před začátkem následné doby druhé straně písemné oznámení, že prodloužení smlouvy odmítá.

Čl.5**Výše a splatnost úhrady za umístění zařízení a náklady na služby**

1. V souladu s platnými právními předpisy byla dohodnuta úhrada za umístění zařízení na předemných prostorech podle čl. 1 v celkové výši 50.000,- Kč ročně (slovy padesátisickorun). Tato částka obsahuje rovněž výši případných nákladů na údržbu a provoz objektu mimo předemné prostory. V souladu s platným zákonem o DPH není k úhradě za umístění zařízení připočítávána příslušná sazba této daně.
2. Počínaje rokem 2001 bude částka Úhrady automaticky zvýšena o míru inflace v České republice, vyjádřenou zvýšením průměrné cenové hladiny v minulém kalendářním roce proti roku předminulému, vyhlášenou Českým statistickým úřadem.
3. **Splatnost úhrady za umístění zařízení**
Úhrada bude placena Provozovatelem zařízení bankovním převodem ve prospěch účtu Majitele objektu č. 19-1323-821/0100 vedeného u KB Opava, expozitura Vítkov ročně dopředu vždy do 14 dnů od vyhlášení míry inflace (viz odst.2) Českým statistickým úřadem, nejpozději však do 10.dubna příslušného roku. Případná poměrná část úhrady za období od nabytí účinnosti smlouvy do konce kalendářního roku bude zaplacená do 30 dnů od nabytí účinnosti smlouvy. Za den splnění platební povinnosti Provozovatele zařízení bude považován den, ve kterém byla příslušná částka připsána na účet Majitele objektu.
4. **Sankční ujednání**
V případě prodlení s platbou uhradí Provozovatel zařízení Majiteli objektu úrok z prodlení ve výši 0,05% dlužné částky za každý den prodlení se zaplacením. V Případě prodlení platby delším než dva měsíce projedná Majitel objektu s Provozovatelem zařízení důvody zpoždění a způsob a termín nápravy.
5. **Elektrická energie**
Náklady na odebranou el. energii pro zařízení užívaná provozovatelem zařízení bude hradit provozovatel zařízení dle skutečného odběru měřeného vlastním elektroměrem na základě vlastní smlouvy přímo rozvodným závodem.

Čl. 6**Práva a povinnosti smluvních stran****A. Práva a povinnosti Provozovatele zařízení**

1. Provozovatel zařízení bude s předmětnými prostory řádně zacházet a bude dbát o jejich dobrý stav, zabráni jejich poškozování zejména svévolnému. Pokud přesto jeho činností nebo v důsledku instalace či údržby zařízení v objektu dojde ke škodám na majetku majitele objektu, je provozovatel zařízení povinen tyto škody nahradit.
2. Provozovatel zařízení může využívat předmětné prostory v rozsahu daném článkem 2.
3. Všechny úpravy Objektu a předmětných prostor (jedná se zejména o jejich případné stavební úpravy nebo zásahy do jejich současné stavební dispozice, eventuálně změny v rozvodech inženýrských sítí), které vyžádá jejich přizpůsobení smluvenému účelu, musí být předem projednány oběma stranami, zachyceny v projektu a schváleny majitelem objektu. Projekt bude respektovat platné technické normy, právní předpisy i oprávněné zájmy, potřeby a požadavky majitele objektu popř. dalších uživatelů nemovitosti, se kterými bude provozovatel zařízení seznámen do doby instalace. Provozovatel zařízení zajistí případné schválení projektové dokumentace příslušnými orgány a vydání potřebných povolení k její realizaci, jakož i provedení veškerých prací, a to na vlastní náklady.
4. Provozovatel zařízení je povinen upozornit majitele objektu na všechna zjištěná nebezpečí a závady, která mohou vést ke vzniku škod Majiteli objektu. Stejnou povinnost má i majitel objektu vůči provozovateli zařízení. V případě že upozorněná strana nebezpečí a závady bez zbytečného odkladu neodstraní, je ohrožená strana oprávněna odstranit nebezpečí a závady na náklady strany v prodlení.
5. Provozovatel zařízení odpovídá za bezpečnost práce a požární ochranu při montáži, údržbě a provozu svého zařízení.
6. Provozovatel zařízení odpovídá za to, že provoz základnové stanice nebude zasahovat do radiového a/nebo televizního zařízení nebo jiného elektronického zařízení majitele objektu. Pokud by základnová stanice přesto způsobila takový zásah, Provozovatel zařízení se zavazuje odstranit takový zásah do 30 dnů po obdržení písemné žádosti majitele objektu.
7. Provozovatel zařízení je oprávněn přizpůsobovat instalovanou technologii ZkS včetně antén a mikrovlnného připojení danému stavu techniky a jeho potřebám a změnit ji zcela nebo částečně, pokud se tím nerozšiřuje rozsah umístění zařízení dle čl. 2 této smlouvy.

8. Provozovatel zařízení je povinen obstarat veškerá potřebná úřední povolení pro instalaci, opravu, údržbu a provoz základnové stanice.
9. Během doby nájmu se Provozovatel zařízení zavazuje mít sjednané pojištění od počátku instalace základnové stanice proti škodám na majetku a újmě na zdraví (vč. smrti) osob s výší pojistné částky nejméně Kč 5.000.000,-.
10. Provozovatel zařízení odpovídá za veškerou škodu, způsobenou na předmětných prostorech v důsledku instalace, provozu, údržby nebo odstranění zařízení Provozovatele zařízení.
11. Majitel objektu tímto souhlasí s tím, že provozovatel zařízení je oprávněn po předchozím písemném oznámení Majiteli objektu převést svá práva a povinnosti, vyplývající z této smlouvy, na právnickou osobu, ve které má Provozovatel zařízení vlastnický podíl větší než 50%.
Po předchozím písemném souhlasu majitele objektu, který nebude bezdůvodně odepřen, je Provozovatel zařízení oprávněn převést svá práva a povinnosti na jinou třetí osobu.

B. Práva a povinnosti majitele objektu

1. Majitel objektu předá provozovateli zařízení předmětné prostory nejpozději v den zahájení instalace ve stavu způsobilém ke smluvenému účelu užívání. Těsně před zahájením instalace bude vypracován předávací protokol, který bude připojen k této smlouvě jako příloha č. 4 a bude popisovat stávající stav objektu.
2. Majitel objektu má právo na úhradu za umístění zařízení.
3. Majitel objektu je povinen udržovat předmětné prostory ve stavu způsobilém k smluvenému užívání a zabezpečovat řádně plnění činností, jejichž výkon je s užíváním spojen.
4. Majitel objektu umožní předáním příslušných klíčů a kódů určeným pracovníkům provozovatele zařízení přístup k ZkS (popřípadě vjezd do objektu) kdykoli podle aktuální potřeby zajišťování provozu ZkS. Seznam těchto pracovníků bude předán Majiteli objektu.
5. Majitel objektu umožní provozovateli zařízení použití manipulační plochy pro stavbu o rozloze 6x4m na střeše kotelny pro stavbu a údržbu ZkS.
6. Majitel objektu má právo vstupu k zařízení ZkS po předchozím oznámení Provozovateli zařízení, došlém v dostatečném předstihu (zpravidla 48 hodin). Majitel se bude v případě pohybu v blízkosti zařízení provozovatele a při eventuálním zásahu (hašení požáru atd.) řídit písemnými pokyny

provozovatele, které budou k dispozici u správce objektu, aby se v maximální míře omezila možnost vzniku škod na zařízení provozovatele.

7. Bude-li Majitel objektu chtít instalovat na objektu další elektronické a/nebo radiové přístroje, na které se nevztahuje tato smlouva, bude oprávněn tak učinit pouze s předchozím písemným souhlasem Provozovatele zařízení, který může být odepřen pouze v případě, že by uvedené přístroje mohly narušovat provoz zařízení Provozovatele zařízení.
8. Bez předchozího písemného souhlasu Provozovatele zařízení není Majitel objektu oprávněn umožnit jinému (jiným) provozovateli (provozovatelům) stanic telekomunikačních sítí užívat předmětné prostory.
9. Veškeré úpravy Objektu a/nebo předmětných prostor, prováděné Majitelem objektu, nesmí rušit Provozovatele zařízení nebo jinak Provozovateli zařízení bránit v provozu ZkS. Veškeré úpravy musí být oznámeny majitelem objektu provozovateli zařízení bez zbytečného odkladu, nikoli však později než 30 dní před zahájením příslušných stavebních prací.
10. Majitel objektu se zavazuje zajistit pojištění celého Objektu, kde je umístěna ZkS. Majitel objektu je povinen předložit příslušnou pojistnou smlouvu Provozovateli zařízení na jeho žádost.

Čl. 7

Skončení sjednané doby pro umístění zařízení

1. Sjednaná doba umístění zařízení končí jejím uplynutím.
2. Vypovědět smlouvu před uplynutím sjednané doby je možné jen písemně, a to z následujících důvodů :

Majitel objektu:

- Provozovatel zařízení užívá předmětný prostor v rozporu s účelem smlouvy.
- Provozovatel zařízení hrubě porušuje své povinnosti vyplývající z čl. 6
- Provozovatel zařízení je přes písemné upozornění a projednání v prodlení s platbou nájemného déle než tři měsíce.

Provozovatel zařízení:

- Nebude možné dosáhnout účelu nájmu, jak je definován v článku 2 této smlouvy, bez zavinění Provozovatele zařízení.
- Ztratí-li Provozovatel zařízení způsobilost k provozování činnosti, která je účelem této smlouvy.
- Technické změny v systému mobilních telefonů narušují nebo znemožňují provoz základnové stanice.

- Předmětný prostor se stane bez zavinění provozovatele zařízení nezpůsobilý ke smluvenému účelu užívání.
- Majitel objektu hrubě porušuje své povinnosti vyplývající z čl. 6.

Výpovědní lhůta je tři měsíce a počíná běžet od prvního dne měsíce následujícího po doručení výpovědi. V pochybnostech se má za to, že výpověď byla doručena 3. pracovní den po odeslání.

3. V případě bezdůvodné výpovědi dané jednou ze stran projednají obě strany v dobré víře odpovídající odškodnění pro druhou stranu.
4. Smlouva zaniká zánikem předmětných prostor nebo zánikem právnické osoby Provozovatele zařízení bez právního nástupce.

Čl. 8

Změna smluvních stran

Práva a povinnosti vyplývající z této smlouvy v plném rozsahu přecházejí na případné právní nástupce obou smluvních stran, jakož i na každého dalšího Majitele objektu. Každá původní smluvní strana musí zajistit provedení veškerých náležitostí převodu všech práv a povinností podle této smlouvy a tuto skutečnost písemně oznámit druhé straně alespoň jeden měsíc před plánovaným dnem převodu. V případě nesplnění těchto povinností nese převádějící strana odpovědnost za vzniklou škodu.

Čl. 9

Vypořádání při ukončení sjednané doby umístění zařízení

Při ukončení sjednané doby umístění zařízení je Provozovatel zařízení povinen uvolnit Objekt a předmětné prostory a vrátit je Majiteli objektu ve stavu, v jakém je převzal a jak byly popsány v předávacím protokolu, s přihlédnutím k jeho běžnému opotřebení a Majitelem objektu schváleným úpravám, nebo poskytnout odpovídající finanční odškodnění. Finanční vypořádání vzájemných závazků (popřípadě vrácení alikvotní části předplacené úhrady za umístění zařízení) bude provedeno do 60 kalendářních dnů ode dne ukončení smlouvy.

Čl. 10

Platnost a účinnost smlouvy

1. Smlouva nabývá platnosti dnem jejího podpisu oběma smluvními stranami a účinnosti dnem zahájení příslušných instalačních prací, o jejichž zahájení bude Majitel objektu předem písemně vyrozuměn Provozovatelem zařízení.

2. Pokud Provozovatel zařízení do 6 měsíců bez příčiny na jeho straně neobdrží potřebná povolení pro instalaci ZkS, smlouva se od počátku ruší. Tuto skutečnost Provozovatel zařízení bez zbytečného odkladu oznámí majiteli objektu, jinak smlouva nabude účinnosti uplynutím výše uvedené šestiměsíční lhůty.

Čl. 11 Ostatní ujednání


1. Stane-li se část této smlouvy neplatnou, zůstává zbytek smlouvy mimo tuto část v platnosti. Neplatné ustanovení se nahradí takovým, které je nejbližší původnímu záměru v ekonomickém smyslu.
2. Tuto smlouvu lze měnit jen číslovanými písemnými dodatky, které musí podepsat obě smluvní strany.
3. Tato smlouva je vyhotovena v pěti vyhotoveních přičemž majitel objektu obdrží dvě vyhotovení a provozovatel zařízení tři vyhotovení této smlouvy.

Smluvní strany prohlašují, že si tuto smlouvu přečetly dříve, než ji podepsaly, že byla uzavřena svobodně, vážně, určitě a srozumitelně, nikoliv v tísní nebo za nápadně nevýhodných podmínek, přičemž určitost a svobodná vůle se potvrzují níže uvedenými podpisy.

Přílohy:

- Příloha č. 1 - Výpisy z obchodního rejstříku a plné moci majitele objektu, Provozovatele zařízení a jeho Zástupce
- Příloha č. 2 - Výpis z katastru nemovitostí
- Příloha č. 3 - Katastrální mapa
- Příloha č. 4 - Plánek předmětných prostor
- Příloha č. 5 - Předávací protokol

Ve Vitkově dne 15. března 2000

 

Provozovatel zařízení



Majitel objekt



ČESKÝ MOBIL

Plná moc

Zastoupení na základě plné moci podle § 31 a násl. Občanského zákoníku

Zmocnitel: Český Mobil a.s.
Školská 32, Praha 1
IČO:25788001
DIČ:001-25788001
Zastoupený: [redacted], členem představenstva a
[redacted], členkou představenstva

Zmocněnec: ERICSSON spol. s r.o.
U Michelské Školy čp.398, Praha 4
IČO: 48583456 DIČ: 004-48583456
Zastoupený: [redacted], jednatelem a gen. řed. společnosti
a na základě plné moci [redacted]

1. Zmocnitel, který je pověřen Ministerstvem dopravy a spojů České republiky ke zřízení a provozování veřejné mobilní telekomunikační sítě GSM 900/1800, dále pověřil zmocněnce výstavbou základnových stanic sítě GSM 900/1800 v následujících regionech České republiky: Východní Čechy, Jižní Čechy, Morava, Slezsko.
2. **Rozsah zmocněnecova oprávnění:** Zmocnitel uděluje plnou moc zmocněnci ve smyslu ustanovení §31 a násl. Obč.Z. **Plnou moc uděluje Zmocnitel Zmocněnci ke všem úkonům potřebným pro výstavbu sítě GSM 900/1800 ve výše uvedených regionech.** Zmocněnec je zejména oprávněn jménem zmocnítele:
 - jednat, podávat žádosti a vzdávat se odvolání v rámci územního a stavebního řízení
 - podávat žádosti o stavební povolení, udělení mikrovlnné frekvence, pronájem linek a připojení ke zdroji elektrické energie
 - uzavírat nájemní smlouvy pro umístění zařízení základnových stanic.
3. K provedení výše uvedených úkonů může Zmocněnec zplnomocnit další fyzické nebo právnické osoby.
4. Při své činnosti se Zmocněnec řídí pokyny Zmocnítele.

Tato plná moc zůstává v platnosti, dokud nebude písemně Zmocnítelem odvolána.

V Praze dne. 25. 01. 2000.....



[redacted]
Zmocnění přijímám:

[redacted]
Zmocnitel



[redacted]
Zmocněnec

ERICSSON 



Plná moc


Já, níže podepsaný , nar. , jakožto jednatel společnosti ERICSSON spol. s r.o., se sídlem U Michelské školy 398, Praha 4, IČO. 48583456, dle Výpisu z obchodního rejstříku vedeného Krajským obchodním soudem v Praze, oddíl C, vložka 17597 oprávněný jednat a podepisovat za společnost samostatně

zplnomocňuji tímto

pana  bytem ,
právníka společnosti ERICSSON spol. s r.o., aby za mne jednal a podepisoval
příslušné smlouvy a související dokumenty v „Projektu GSM 1800“ .

V Praze dne 3. května 1999

  
 


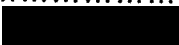
jednatel společnosti

Zmocnění přijímám:

Ověřuji, že tento opis souhlasí doslovně s prvopisem listiny, níž byl pořízen, v němž nebyly provedeny změny doplňky, vsuvky nebo škrty, které by mohly zeslabit jeho věrohodnost.

Tento opis je úplný a obsahuje stran

 02 -12- 1999


opis v ý p i s

z obchodního rejstříku, vedeného
Krajským obchodním soudem v Praze
oddíl B, vložka 6064

Den zápisu: 13. srpna 1999

Obchodní jméno: Český Mobil a.s.

Sídlo: Praha 1, Školská 32, PSČ 110 00

Identifikační číslo: 25 78 80 01

Právní forma: Akciová společnost

Předmět podnikání:

- poradenská činnost v oblasti telekomunikačních zařízení a služeb
- poradenská činnost v oblasti výpočetní techniky
- poradenská činnost v oblasti elektrotechniky
- obstaravatelská činnost v oblasti služeb
- koupě zboží za účelem jeho dalšího prodeje a prodej
- průzkum trhu
- zprostředkovatelská činnost v oblasti výpočetní techniky
- činnost ekonomických a organizačních poradců
- reklamní činnost

Statutární orgán - představenstvo:

Člen představenstva:

Člen představenstva:

Člen představenstva:

Člen představenstva:

Člen představenstva:

Za společnost jednají a podepisují kteříkoli dva (2) členové představenstva. Osoby oprávněné podepisovat za společnost podepisují za společnost takovým způsobem, že k vytištěnému nebo napsanému obchodnímu jménu společnosti připojí svůj podpis shodný s úředně ověřeným podpisovým vzorem.

Dozorčí rada:

Člen dozorčí rady:

Člen dozorčí rady:

bytém

H3G:1J4

Člen dozorčí rady:
bytém

dat.nar.

Člen dozorčí rady:
bytém

dat.nar.

Člen dozorčí rady:

Člen dozorčí rady:

Člen dozorčí rady:

Člen dozorčí rady:

Akcie:

1 000 ks akcie na jméno ve jmenovité hodnotě 1 000,- Kč

10 ks prioritní akcie na jméno ve jmenovité hodnotě 1 000,- Kč
akcie nejsou veřejně obchodovatelné

Omezení převoditelnosti akcií na jméno: Dle stanov jakýkoli
převod na jméno vyžaduje souhlas dozorčí rady společnosti.

Základní jmění: 1 010 000,- Kč
Splaceno: 100 %




----- Správnost tohoto výpisu se potvrzuje -----

Krajský obchodní soud v Praze

Datum: 2.9.XI.1999...

Číslo výpisu: 26999/99

il:

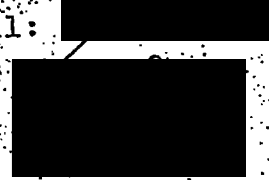 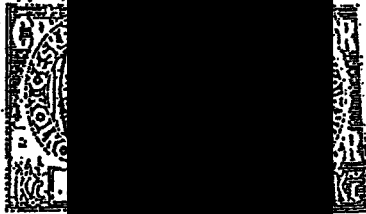

zka. 6064
al, Quebec

KOPIE

V ý p i s

z obchodního rejstříku, vedeného
Krajským obchodním soudem v Praze
oddíl C, vložka 17597

Den zápisu: 19. února 1993

Obchodní jméno: ERICSSON spol. s r.o.
Sídlo: Praha 4, U michelské školy 398
Identifikační číslo: 48 58 34 56

Právní forma: Společnost s ručením omezeným

Předmět podnikání:

- Zprostředkovatelská činnost v oblasti obchodu.
- Koupě zboží za účelem jeho dalšího prodeje a prodej
- vyjma zboží uved. v příl. 2-3 zák.č. 455/91 Sb.
- montáž a opravy telekomunikačních zařízení s výj. činností uved. v § 3 odst. 2, písm. H/živ. zák.
- projektová činnost v oblasti telekomunikací
- inženýrská činnost v oblasti telekomunikací

Statutární představitel: [redacted] dat.nar. [redacted]

Jednatel: [redacted] okres [redacted]

[redacted] a podepisují jménem společnosti navenek tak, ze jednatel [redacted] jedná samostatně ve všech věcech a jednatel [redacted] pouze společně s jednatel [redacted].
Podepisování jménem společnosti se děje tím způsobem, že k napsanému [redacted] jménu společnosti připojí svůj podpis jednatel [redacted] samostatně nebo jednatel [redacted] a jednatel [redacted] společně.

Výše vkladu každého společníka a rozsah splacení:

Telefonaktiebolaget L M Ericsson
Stockholm
Švédské království
Vklad: 7 000 000,- Kč
Splaceno: 100 %

Základní jmění: 7 000 000,- Kč


----- Správnost tohoto výpisu se potvrzuje -----

Krajský obchodní soud v Praze

Datum: .. 27. IX. 1999.

Číslo výpisu: .. 5.794/99

Vyhotovil: [redacted]

 



Tento opis (tato fotokopie) souhlasí doslova s prvoписem (prvopisem) / kopíí - ověřením - 1199 stránkovým
za _____ Kč

Městský úřad v Třinci

8. 7. 1999
Podpis ověřujícího orgánu


Ověřuji, že tento ~~úplný - částečný opis (kopie)~~ sestávající z listů (~~archív~~) souhlasí doslovně s prvopisem (~~ověřeným opisem~~) z něhož byl pořizen, který sestává z listů (~~archív~~).
V předložené listině nejsou změny, doplnky, vsuvky nebo škrty, které by mohly zeslabit její věrohodnost.
V předložené listině jsou tyto změny, doplnky, vsuvky nebo škrty, které by mohly zeslabit její věrohodnost:

+

Na opisu nebyly provedeny opravy neshod s předloženou listinou. Na opisu byly provedeny tyto opravy neshod s předloženou listinou:

Notář provedením vidimace neodpovídá za obsah listiny.

V Praze dne: 27 - 09 - 1999

 

pořizovatel
JUDr. Václavou DVORÁKOVOU
notářkou v Praze
149 00 PRAHA 4, Budějovická 1

Ověřuji, že tento ~~úplný - částečný opis (kopie)~~ sestávající z listů (~~archív~~) souhlasí doslovně s prvopisem (~~ověřeným opisem~~) z něhož byl pořizen, který sestává z listů (~~archív~~).
V předložené listině nejsou změny, doplnky, vsuvky nebo škrty, které by mohly zeslabit její věrohodnost.
V předložené listině jsou tyto změny, doplnky, vsuvky nebo škrty, které by mohly zeslabit její věrohodnost:

+



Na opisu nebyly provedeny opravy neshod s předloženou listinou. Na opisu byly provedeny tyto opravy neshod s předloženou listinou:

Notář provedením vidimace neodpovídá za obsah listiny.

V Praze dne: 1 - 11 - 1999



940 00 PRAHA 4, Budějovická 1
notářkou v Praze

  

VÝPIS Z KATASTRU NEMOVITOSTÍ



Kr. území: 3806 OPAVA
 obec: 110 VÍTKOV
 kat. území: 01 VÍTKOV

kód: 782998 LIST VLASTNICTVÍ: 1678

A Vlastník (pořadí, jméno nebo název a adresa)	Identifikátor	Podíl
1 MĚSTO VÍTKOV	00300870/00	

Č Á S T E Č N Ý V Ý P I S

B Parcelní číslo	Výměra m2	Č.budovy Část obce	Druh pozemku Způsob využití	Způsob ochrany
------------------	-----------	--------------------	-----------------------------	----------------

VLASTNICTVÍ POZEMKU A STAVBY

826/2	804	zastavěná plocha technická vybav.	
-------	-----	--------------------------------------	--

B1 Jiná práva	Odkaz na listinu	Číslo	PolVZ
---------------	------------------	-------	-------

BEZ ZÁPISU

C Omezení vlastnického práva	Odkaz na listinu	Číslo	PolVZ
------------------------------	------------------	-------	-------

Věcné břemeno (podle listiny) 456/94
 Smlouva o věcném břemeni V3 3046/94
 volného pohybu po parc. č. 1112 pro [redacted],
 [redacted] a [redacted]


Věcné břemeno (podle listiny) 457/94
 Smlouva o věcném břemeni V3 2892/94
 přístupu a příjezdu přes parc. č. 1112 k septiku u domu
 čp. [redacted] pro [redacted], [redacted], [redacted] a [redacted]
 volného pohybu po parc. č. 1112 pro [redacted],
 [redacted]


Věcné břemeno (podle listiny) 360/94
 Smlouva o věcném břemeni V3 1796/94
 přístupu a příjezdu přes parc. č. 1112 k septiku u domu
 čp. [redacted] pro [redacted], [redacted]

Věcné břemeno (podle listiny) 96/96
 Smlouva o věcném břemeni V3 4065/95
 volného pohybu po parc. č. 1112 pro [redacted],
 [redacted]

Věcné břemeno (podle listiny) 395/94
 Smlouva o věcném břemeni V3 2354/94
 přístupu na p.č. 585 pro vlastníky parcely 579, 582, 583.


VVIT1G B
 Příloha č.2
 Annex No.2

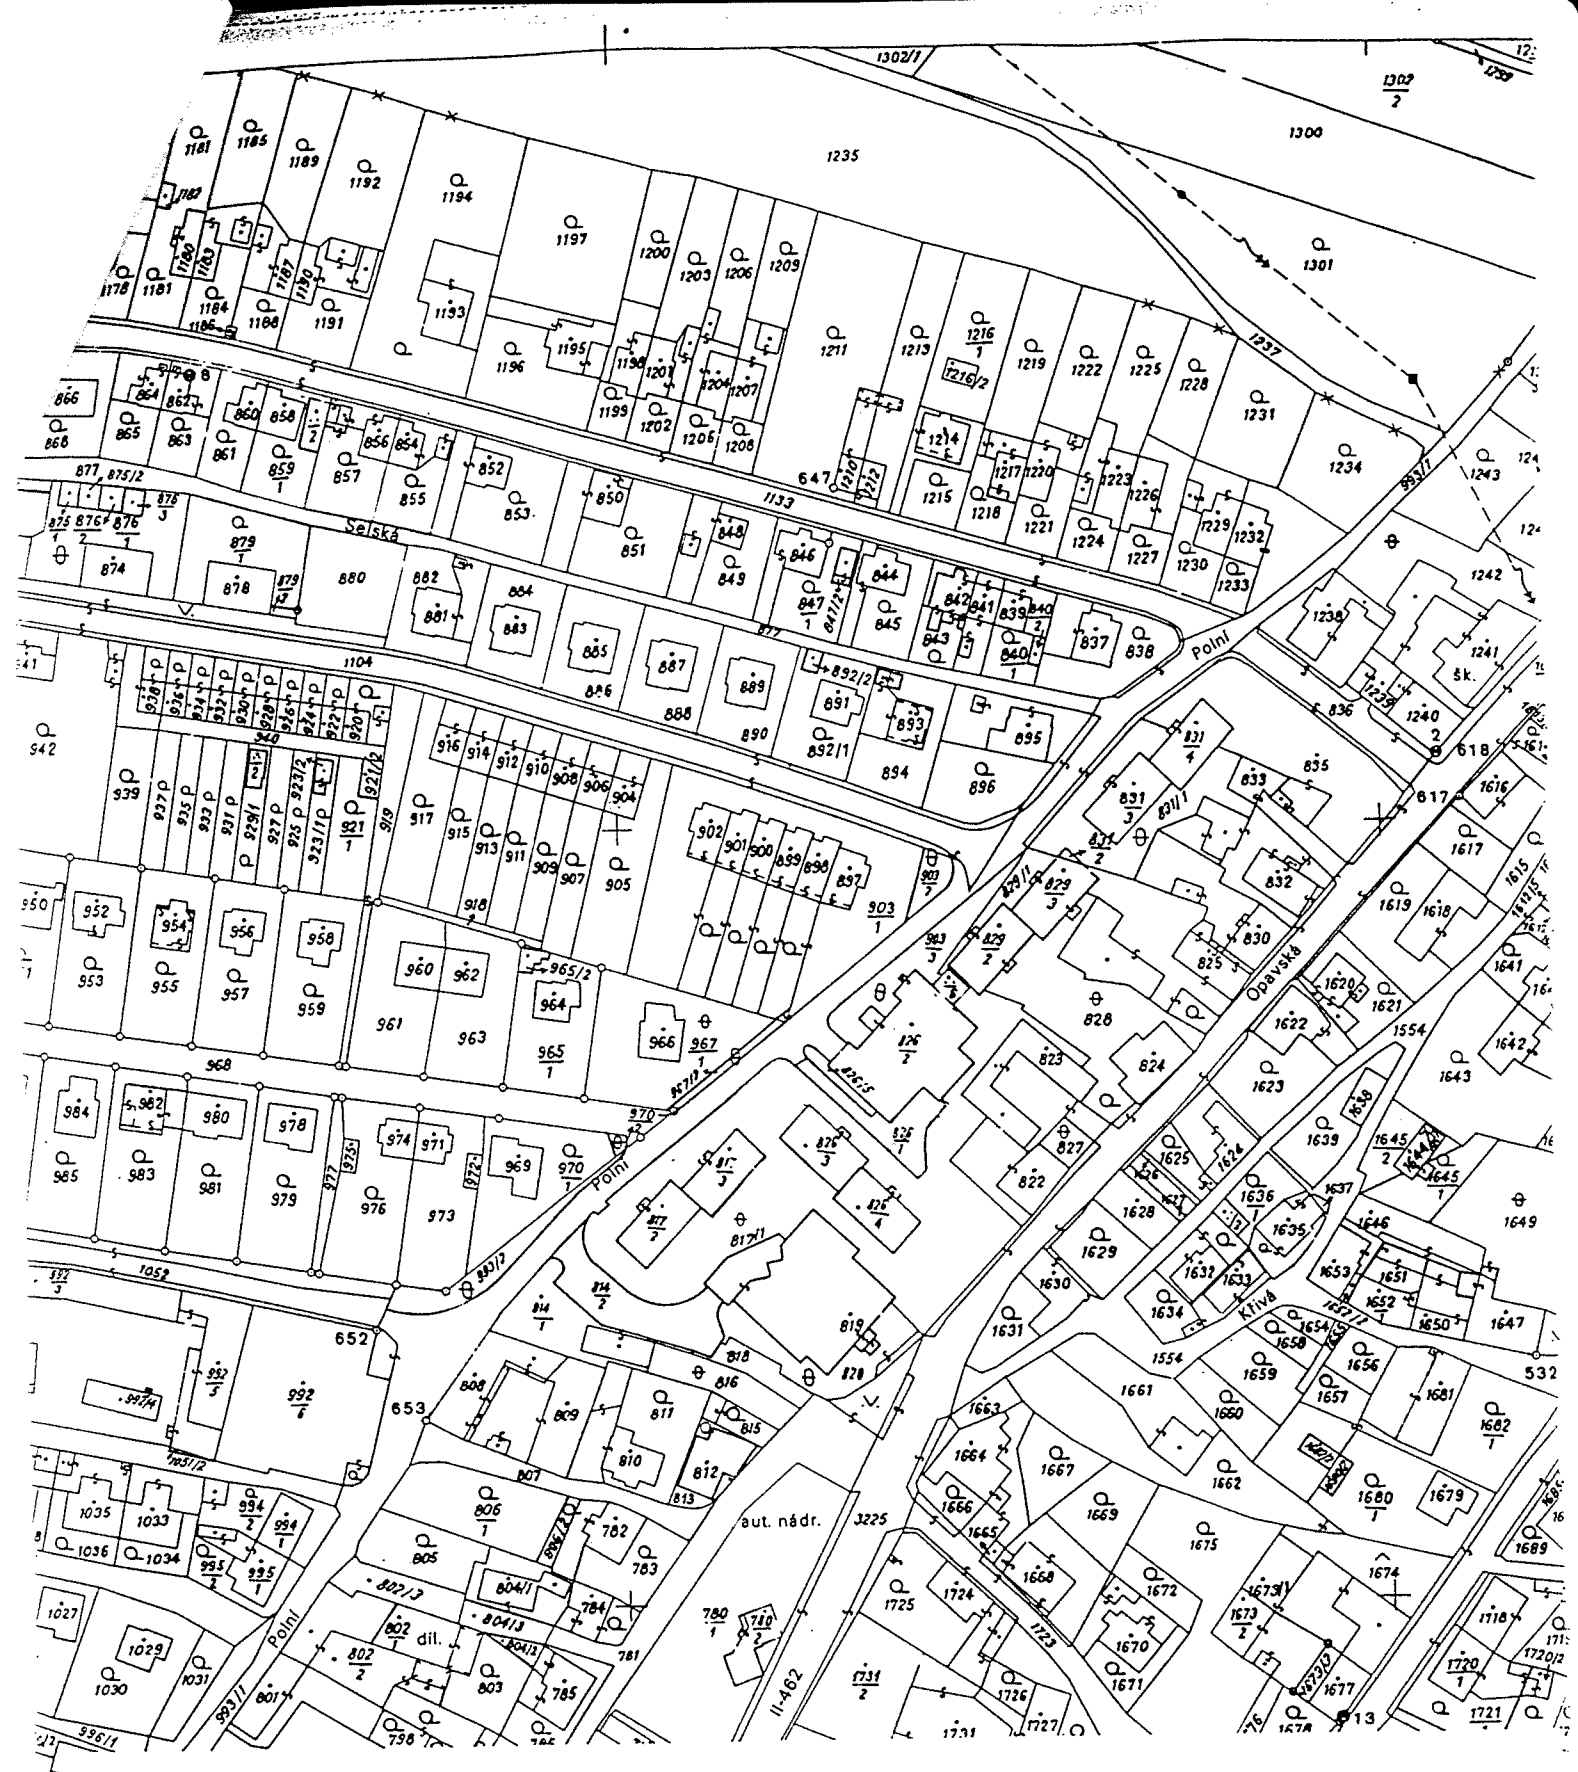

 
Katastrální úřad v Opavě	Okres Opava	Obec <i>Vitkov</i>	Datum <i>31. 7. 2000</i>
Kat. území <i>Vitkov</i>	Mapový list <i>ODAY 3-2/7</i>	Měřítko <i>1:2000</i>	Pod 
<p style="text-align: center;">KOPIE KATASTRÁLNÍ MAPY</p>			Číslo
			Raz
<p>VVIT1G B Příloha č.3 Annex No.3</p>		<p>Dne <i>31. 7. 2000</i></p>	



půdorys

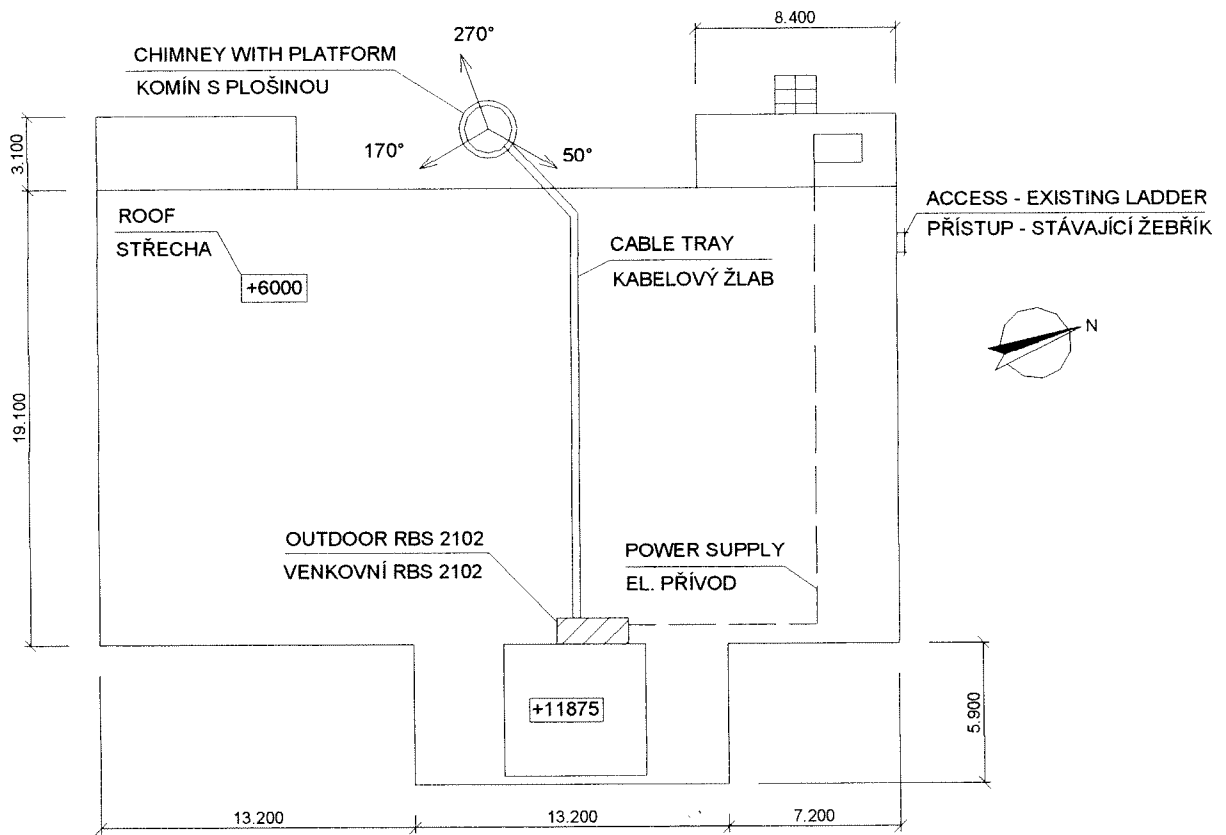

nárys

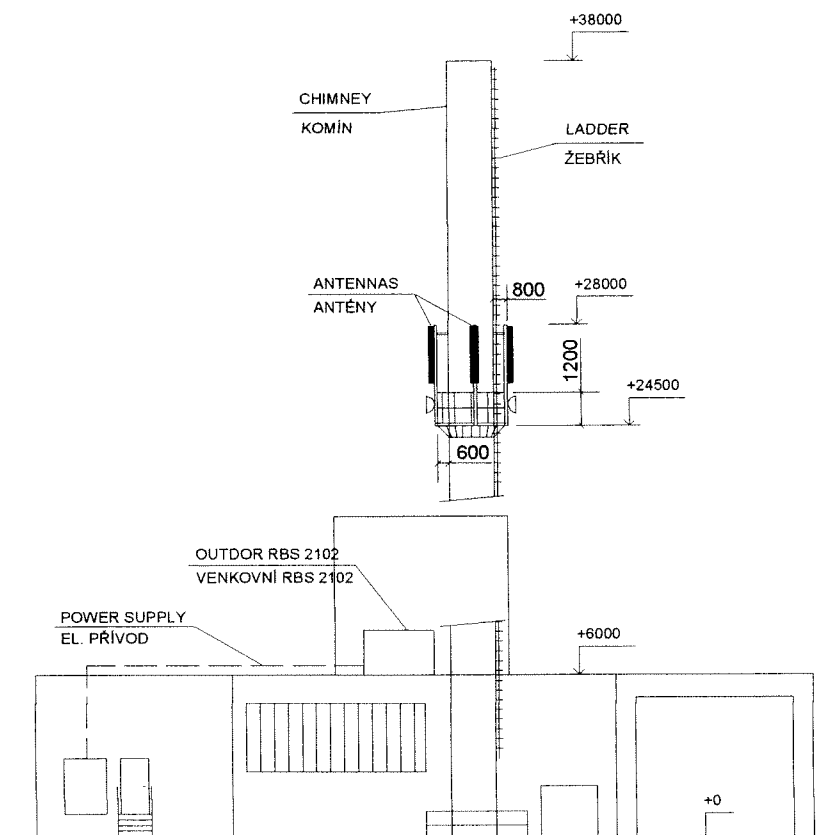

USNESENÍ USTAVUJÍCÍHO ZASEDÁNÍ MĚSTSKÉHO ZASTUPITELSTVA VE VÍTKOVĚ, KONANÉHO DNE 26. LISTOPADU 1998

Městské zastupitelstvo stanoví:

- 1/1 V souladu s § 36, odst. 12, písm. g, zák. č. 367/1990, o obcích počet členů městské rady ve výši sedm členů.
- 2/1 V souladu s § 36, odst. 1, písm. g, zák. č. 367/1990 Sb., o obcích funkce starosty a zástupce starosty jako funkce dlouhodobě uvolněných členů městského zastupitelstva s účinností od 1.12.1998. Do této doby budou pracovat jako neuvolnění členové městského zastupitelstva.

Městské zastupitelstvo volí:

- 3/1 Do funkce starosty města pana Ing. Pavla Smolku, [REDACTED].
- 4/1 Do funkce zástupce starosty pana [REDACTED], [REDACTED].
- 5/1 Jako další členy městské rady:
pana [REDACTED],
paní [REDACTED],
pana [REDACTED],
panu [REDACTED],
pana [REDACTED].

Městské zastupitelstvo schvaluje:

- 6/1 Zprávu mandátové komise o výsledku voleb v obci, voleb členů městského zastupitelstva ve volbách ve dnech 13. a 14. listopadu 1998.
- 7/1 „Jednací řád ustavujícího zasedání Městského zastupitelstva ve Vítkově“ v upravené podobě.
- 8/1 „Volební řád ustavujícího zasedání Městského zastupitelstva ve Vítkově“ v upravené podobě.

Městské zastupitelstvo ověřuje:

- 9/1 Platnost volby 21 členů Městského zastupitelstva ve Vítkově, a to:

1.
2.
3.
4.
5.
6.
7.
8.
9.
10.
11.

[REDACTED]

12.
13.
14.
15.
16.
17.
18.
19.
20.
21.

[REDACTED]

Městské zastupitelstvo ukládá:

10/1 Ukládá svolat řádné zasedání městského zastupitelstva na 16. prosince 1998 v 17.00 do místnosti Městského úřadu ve Vítkově

Z: S

11/1 Ukládá zařadit na program příštího jednání městského zastupitelstva volbu členů okresního shromáždění

T: 16.12.1998

Z: S

12/1 Ukládá zařadit na program příštího jednání městského zastupitelstva volbu členů okresní školské rady

T: 16.12.1998

Z: S

13/1 Ukládá předložit příštímu zasedání návrh jednacího řádu městského zastupitelstva

T: 9.12.1998

Z: S

14/1 Ukládá předložit příštímu zasedání usnesení městského zastupitelstva přecházející z minulého volebního období

T: 9.12.1998

Z: S

15/1 Ukládá předložit příštímu zasedání plán práce městského zastupitelstva na rok 1999

T: 9.12.1998

Z: S

Ing. Pavel Smolka
starosta města

zástupce starosty

MĚSTSKÝ ÚŘAD VÍTKOV

Usneseno *rady*
ve schůzi *1.*

Schůze
dne *16. 11. 1998*

MZ

[Redacted] *[Redacted]*

zastupce starosty starosta

Tento opis (foto fotokopie) č. *1278/1999*
souhlasí doslovně s přílohou m. úpisem
(*odškrtnuto*) n. č. *1278/1999* *2*
za poplatek *1*
Oddělení m. úpisů Městského úřadu
ve Vítkově dne *17. 12. 1998*