

# Darovací smlouva

## Plzeňský kraj

se sídlem Škroupova 18, 306 13 Plzeň

IČO: 70890366

zastoupený náměstkem hejtmanky Plzeňského kraje Ing. Mgr. Pavlem Karpíškem, na základě plné moci ze dne 19.11.2020

*na straně jedné jako dárce*

*a*

## Město Stod

se sídlem nám. Čs. armády 294, 333 01 Stod

IČO: 00257265,

zastoupené starostou Bc. Jiřím Vlkem

*na straně druhé jako obdarovaný*

uzavírají tuto

## darovací smlouvu:

### I.

1.1 Plzeňský kraj prohlašuje, že je výlučným vlastníkem nemovitých věcí – inženýrských sítí, a to:

- vodovodní řad PE 110 DN o celkové délce 59,2 m,

umístěný v pozemcích parc. č. 3918/11, parc. č. 4125/1, parc. č. 4126/1, vše v k. ú. Stod, k jehož užívání byl Městským úřadem Stod, odborem životního prostředí vydán kolaudační souhlas s užíváním stavby dne 27.6.2011, pod č.j.: 1167/11/OŽP/Va,

- vodovodní řad PE 100 DN 63-2 o celkové délce 102,46 m
- kanalizační řad PVC 250 DN o celkové délce 106,66 m,

umístěné v pozemku parc. č. 1369/100 v k. ú. Stod, k jejichž užívání byl Městským úřadem Stod, odborem životního prostředí vydán kolaudační souhlas s užíváním stavby dne 9.4.2015, pod č.j.: 632/15/OŽP/Va

1.2 Účetní hodnota vodovodního řadu PE 110 DN činí 20 399,-Kč, účetní hodnota vodovodního řadu PE 100 DN 63-2 činí 194 218,- Kč a účetní hodnota kanalizačního řadu PVC 250 DN činí 258 497,50 Kč.

1.3 Umístění převáděných inženýrských sítí v pozemcích je zakresleno v plánu, který tvoří nedílnou přílohu č. 1 této darovací smlouvy.

### II.

2.1 Dárce převádí bezúplatně obdarovanému touto darovací smlouvou ze svého vlastnictví inženýrské sítě uvedené v bodě 1.1 této smlouvy, s veškerým zákonným příslušenstvím a součástmi, dále se všemi právy a povinnostmi s tímto majetkem spojenými.

**2.2** Obdarovaný touto darovací smlouvou přijímá do svého vlastnictví inženýrské sítě uvedené v bodě 1.1 této smlouvy, s veškerým zákonným příslušenstvím a součástmi, dále se všemi právy a povinnostmi s tímto majetkem spojenými.

### **III.**

**3.1** Obdarovaný nepřijímá s převáděným majetkem žádné dluhy ani právní závady. Vlastnictví k inženýrským sítím přejde na obdarovaného ke dni účinnosti této darovací smlouvy. Ke stejnému okamžiku přechází na obdarovaného nebezpečí škody na věci.

### **IV.**

**4.1** Dárce prohlašuje, že je oprávněn s výše uvedeným majetkem v rozsahu svého vlastnického práva volně disponovat, a že na předmětu daru nevážnou zástavní práva, jiná práva třetích osob, ani jiné faktické nebo právní vady, bránící jeho užívání a přístupu k němu, s výjimkou níže uvedenou. Dále dárce prohlašuje, že mu nejsou známy žádné vady předmětu této darovací smlouvy, na které by bylo třeba obdarovaného zvlášť upozornit, a že mu nejsou známy vady skryté, které má předmět daru v okamžiku převodu vlastnického práva na obdarovaného. Obdarovaný prohlašuje, že se seznámil se stavem převáděného majetku a že tento nabývá ve stavu jemu známém.

Dárce prohlašuje, že ke dni uzavření této darovací smlouvy je uzavřena smlouva o nájmu a provozování dílčí části vodovodu č. 243/2006 ze dne 16. 06. 2006, ve znění Dodatku č. 20 ze dne 13. 12. 2019, jejímž předmětem je nájem a provozování předmětu daru společností Vodárna Plzeň, a. s.

### **V.**

**5.1** Plzeňský kraj prohlašuje, že právní jednání, které je obsahem této darovací smlouvy, bylo schváleno Radou Plzeňského kraje usnesením č. 269/21 ze dne 18. 01. 2021. Záměr kraje darovat tento nemovitý majetek byl zveřejněn po dobu třiceti dnů na úřední desce Krajského úřadu Plzeňského kraje. Plzeňský kraj ve smyslu § 23 zákona č. 129/2000 Sb., o krajích, v platném znění, prohlašuje, že byly splněny všechny podmínky dané zákonem č. 129/2000 Sb., v platném znění, pro převod nemovitých věcí z vlastnictví kraje.

**5.2** Město Stod prohlašuje, že žc právní jednání, které je obsahem této darovací smlouvy, bylo schváleno Radou města Stod usnesením č. 664, ze dne 16. 12. 2020. Město Stod ve smyslu § 41 zákona č. 128/2000 Sb., o obcích, v platném znění, prohlašuje, že byly splněny všechny podmínky dané zákonem č. 128/2000 Sb., v platném znění, pro převod nemovitých věcí do vlastnictví města.

**5.3** Smluvní strany se dohodly, že povinné zveřejnění smlouvy v registru smluv v souladu s ustanoveními zákona č. 340/2015 Sb., o zvláštních podmínkách účinnosti některých smluv, uveřejňování těchto smluv a o registru smluv (zákon o registru smluv), ve znění pozdějších předpisů, provede dárce a splnění této povinnosti obratem doloží obdarovanému. Ustanovením předchozí věty není dotčeno oprávnění obdarovaného zaslat tuto smlouvu k uveřejnění prostřednictvím registru smluv, a to zejména v případě, že dárce bude v prodlení se splněním své povinnosti dle předchozí věty.

### **VI.**

**6.1** Smluvní strany prohlašují, že tato smlouva byla vyhotovena v souladu s jejich svobodnou a vážně projevenou vůlí, nebyla vyhotovena v tísní ani za jinak nápadně nevýhodných podmínek a na důkaz tohoto ji po jejím přečtení podepisují.

6.2 Tato darovací smlouva nabývá platnosti dnem jejího podpisu a účinnosti dnem zveřejnění v registru smluv dle čl. 5.3. Smlouva je vyhotovena ve čtyřech stejnopisech, každá ze stran smlouvy obdrží dva výtisky. Nedílnou součástí smlouvy je příloha č. 1 – zakres sítí v pozemcích.


V Plzni dne 29.-01-2021

Ve Stodu dne 25.1.2021


\_\_\_\_\_  
dárce  
Plzeňský kraj  
zastoupený Ing. Mgr. Pavlem Karpíškem  
náměstkem hejtmanky



\_\_\_\_\_  
obdarovatel  
Město Stod  
zastoupené starostou  
Bc. Jiřím Vlkem

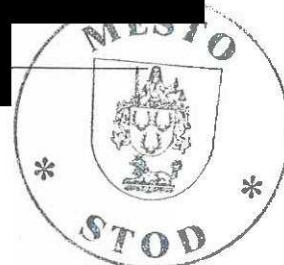

Č.j. : PL-14/199/21  
Počet listů : 2+2  
Počet výtisků : 4  
Číslo výtisku : 1  
Za správnost :  
Radní : JUDr. Michal Bouřa, MBA  
Vedoucí odboru : Mgr. Jan Mayer  
Právník :  
Kompetence na základě : RPE 269/21

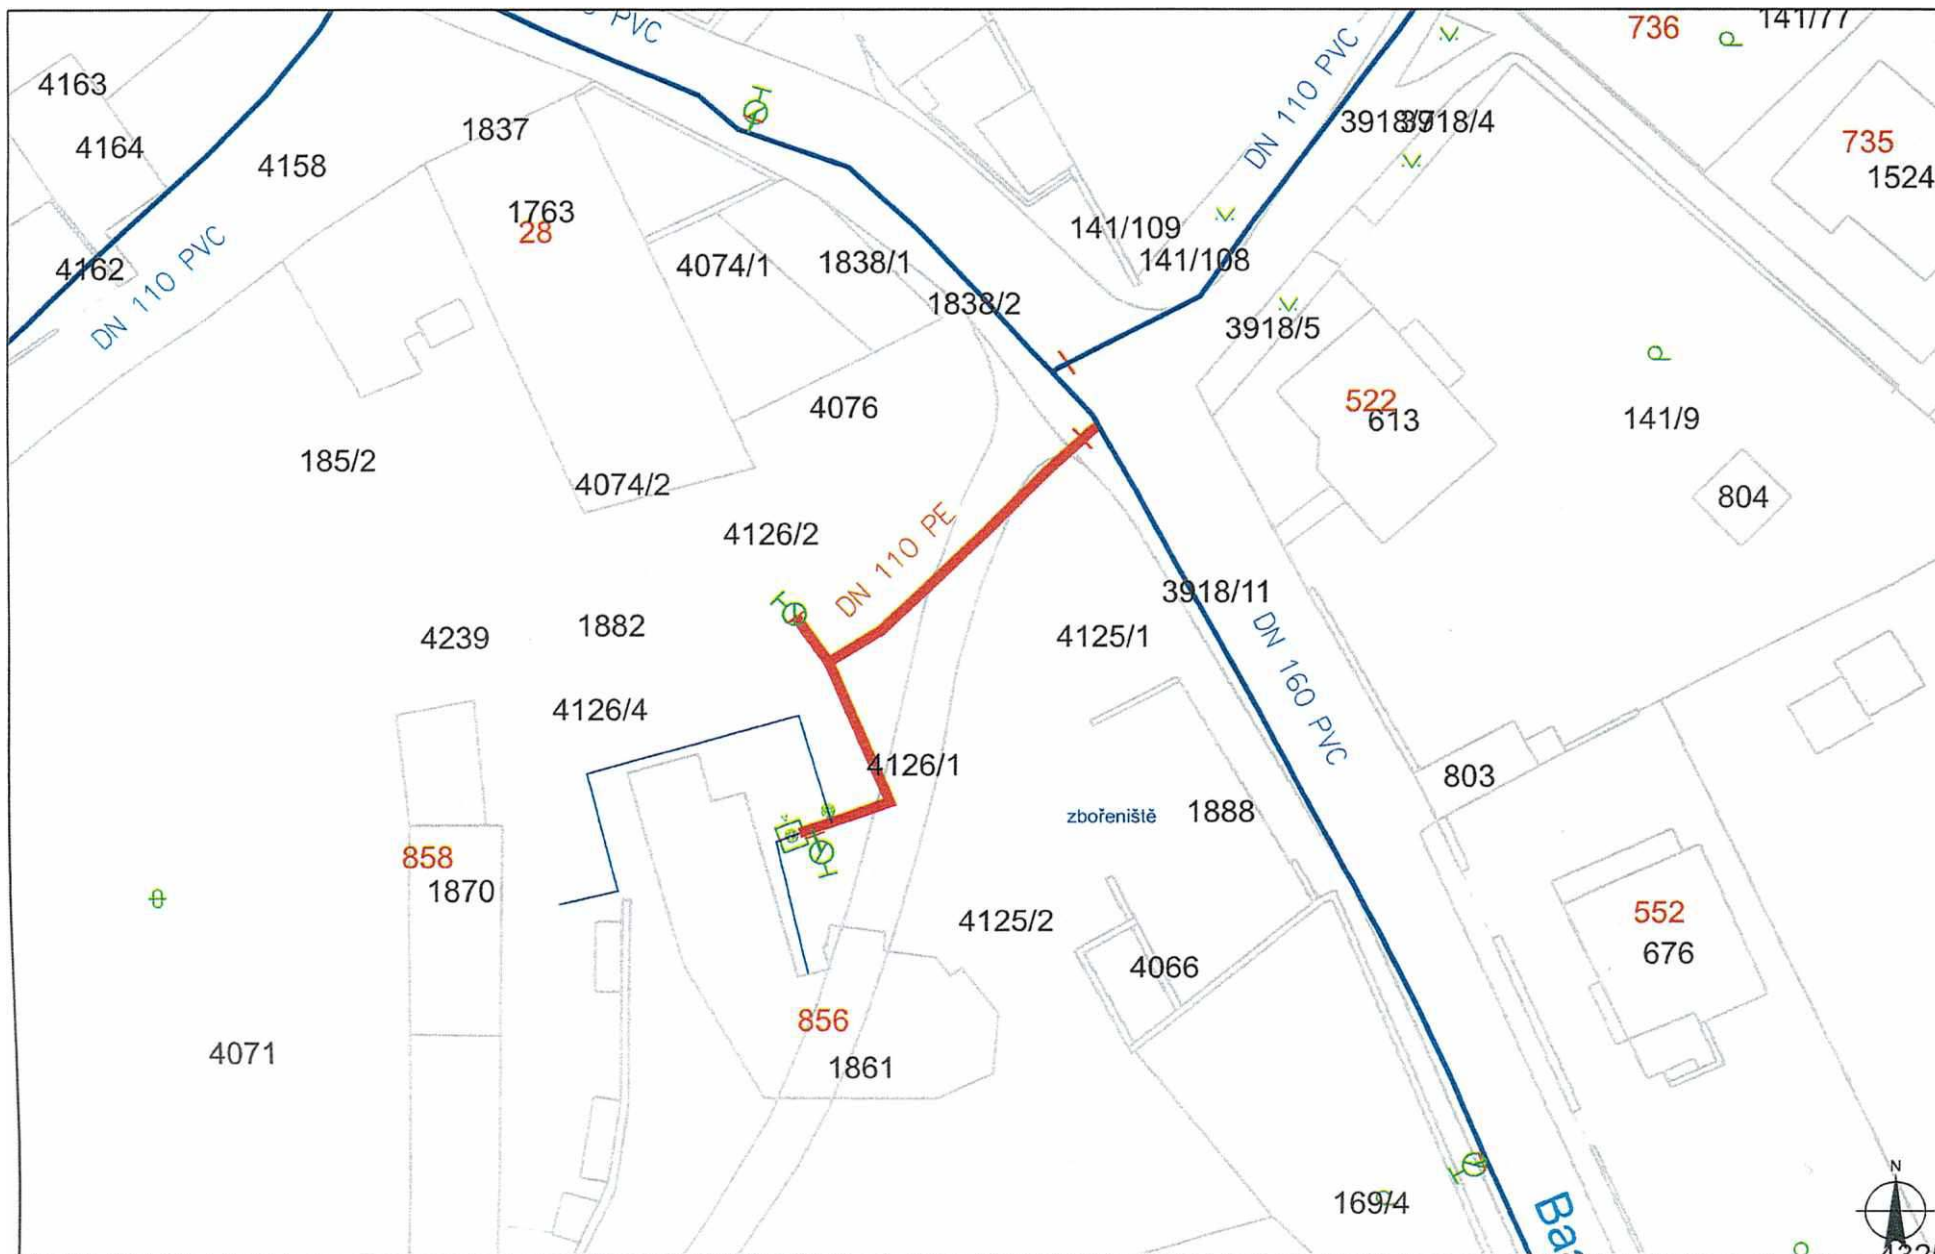


Datum: 19.11.2020

Měřítko: 1 : 500

Centrum sociálních služeb Stod, p.o.

Vodárna **Plzeň**

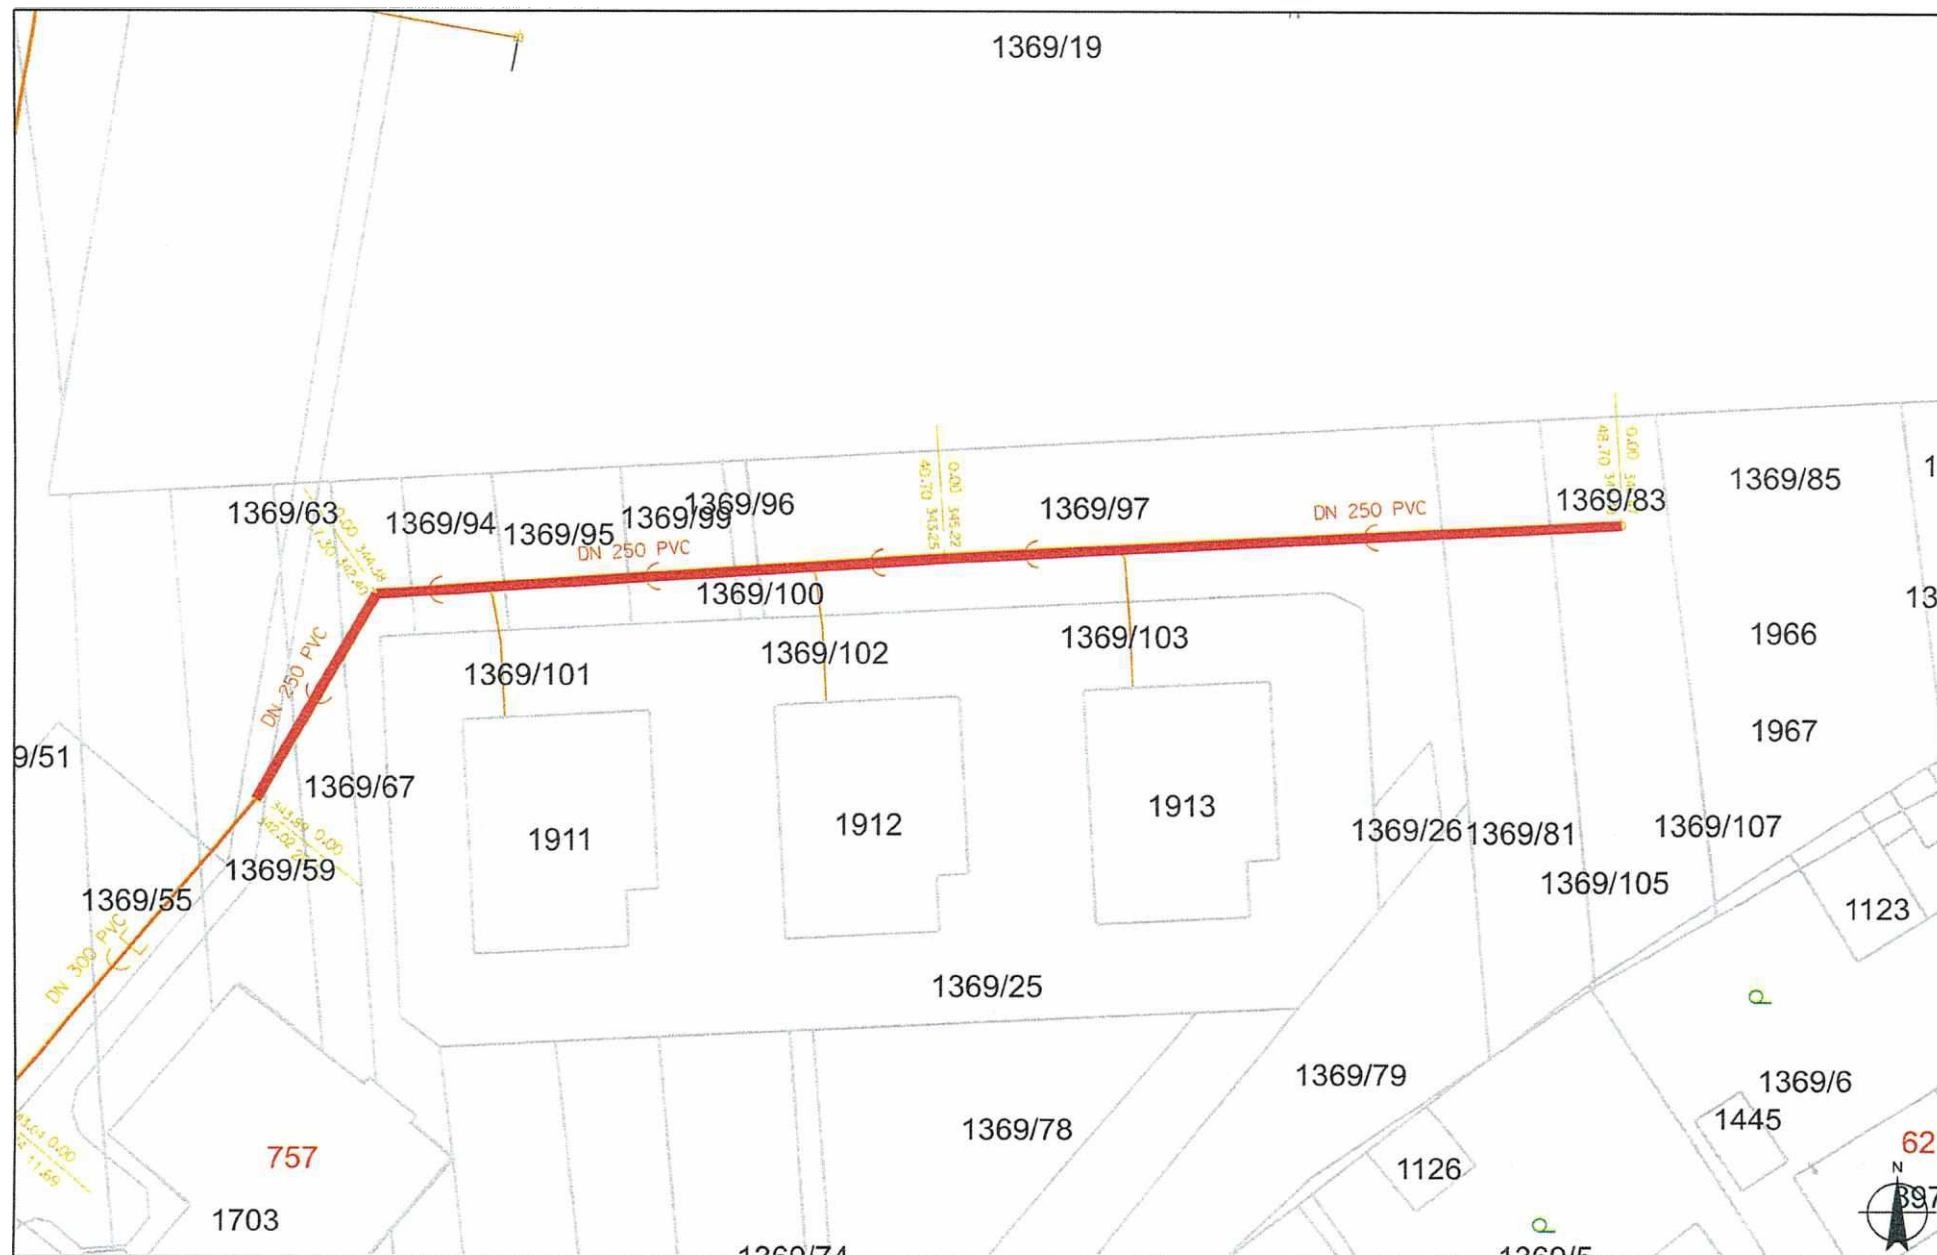

Datum: 19.11.2020

Měřítko: 1 : 500

Centrum sociálních služeb Stod, p.o.

Vodárna **Plzeň**



Datum: 19.11.2020

Měřítko: 1 : 500

Centrum sociálních služeb Stod, p.o.

Vodárna **Plzeň**