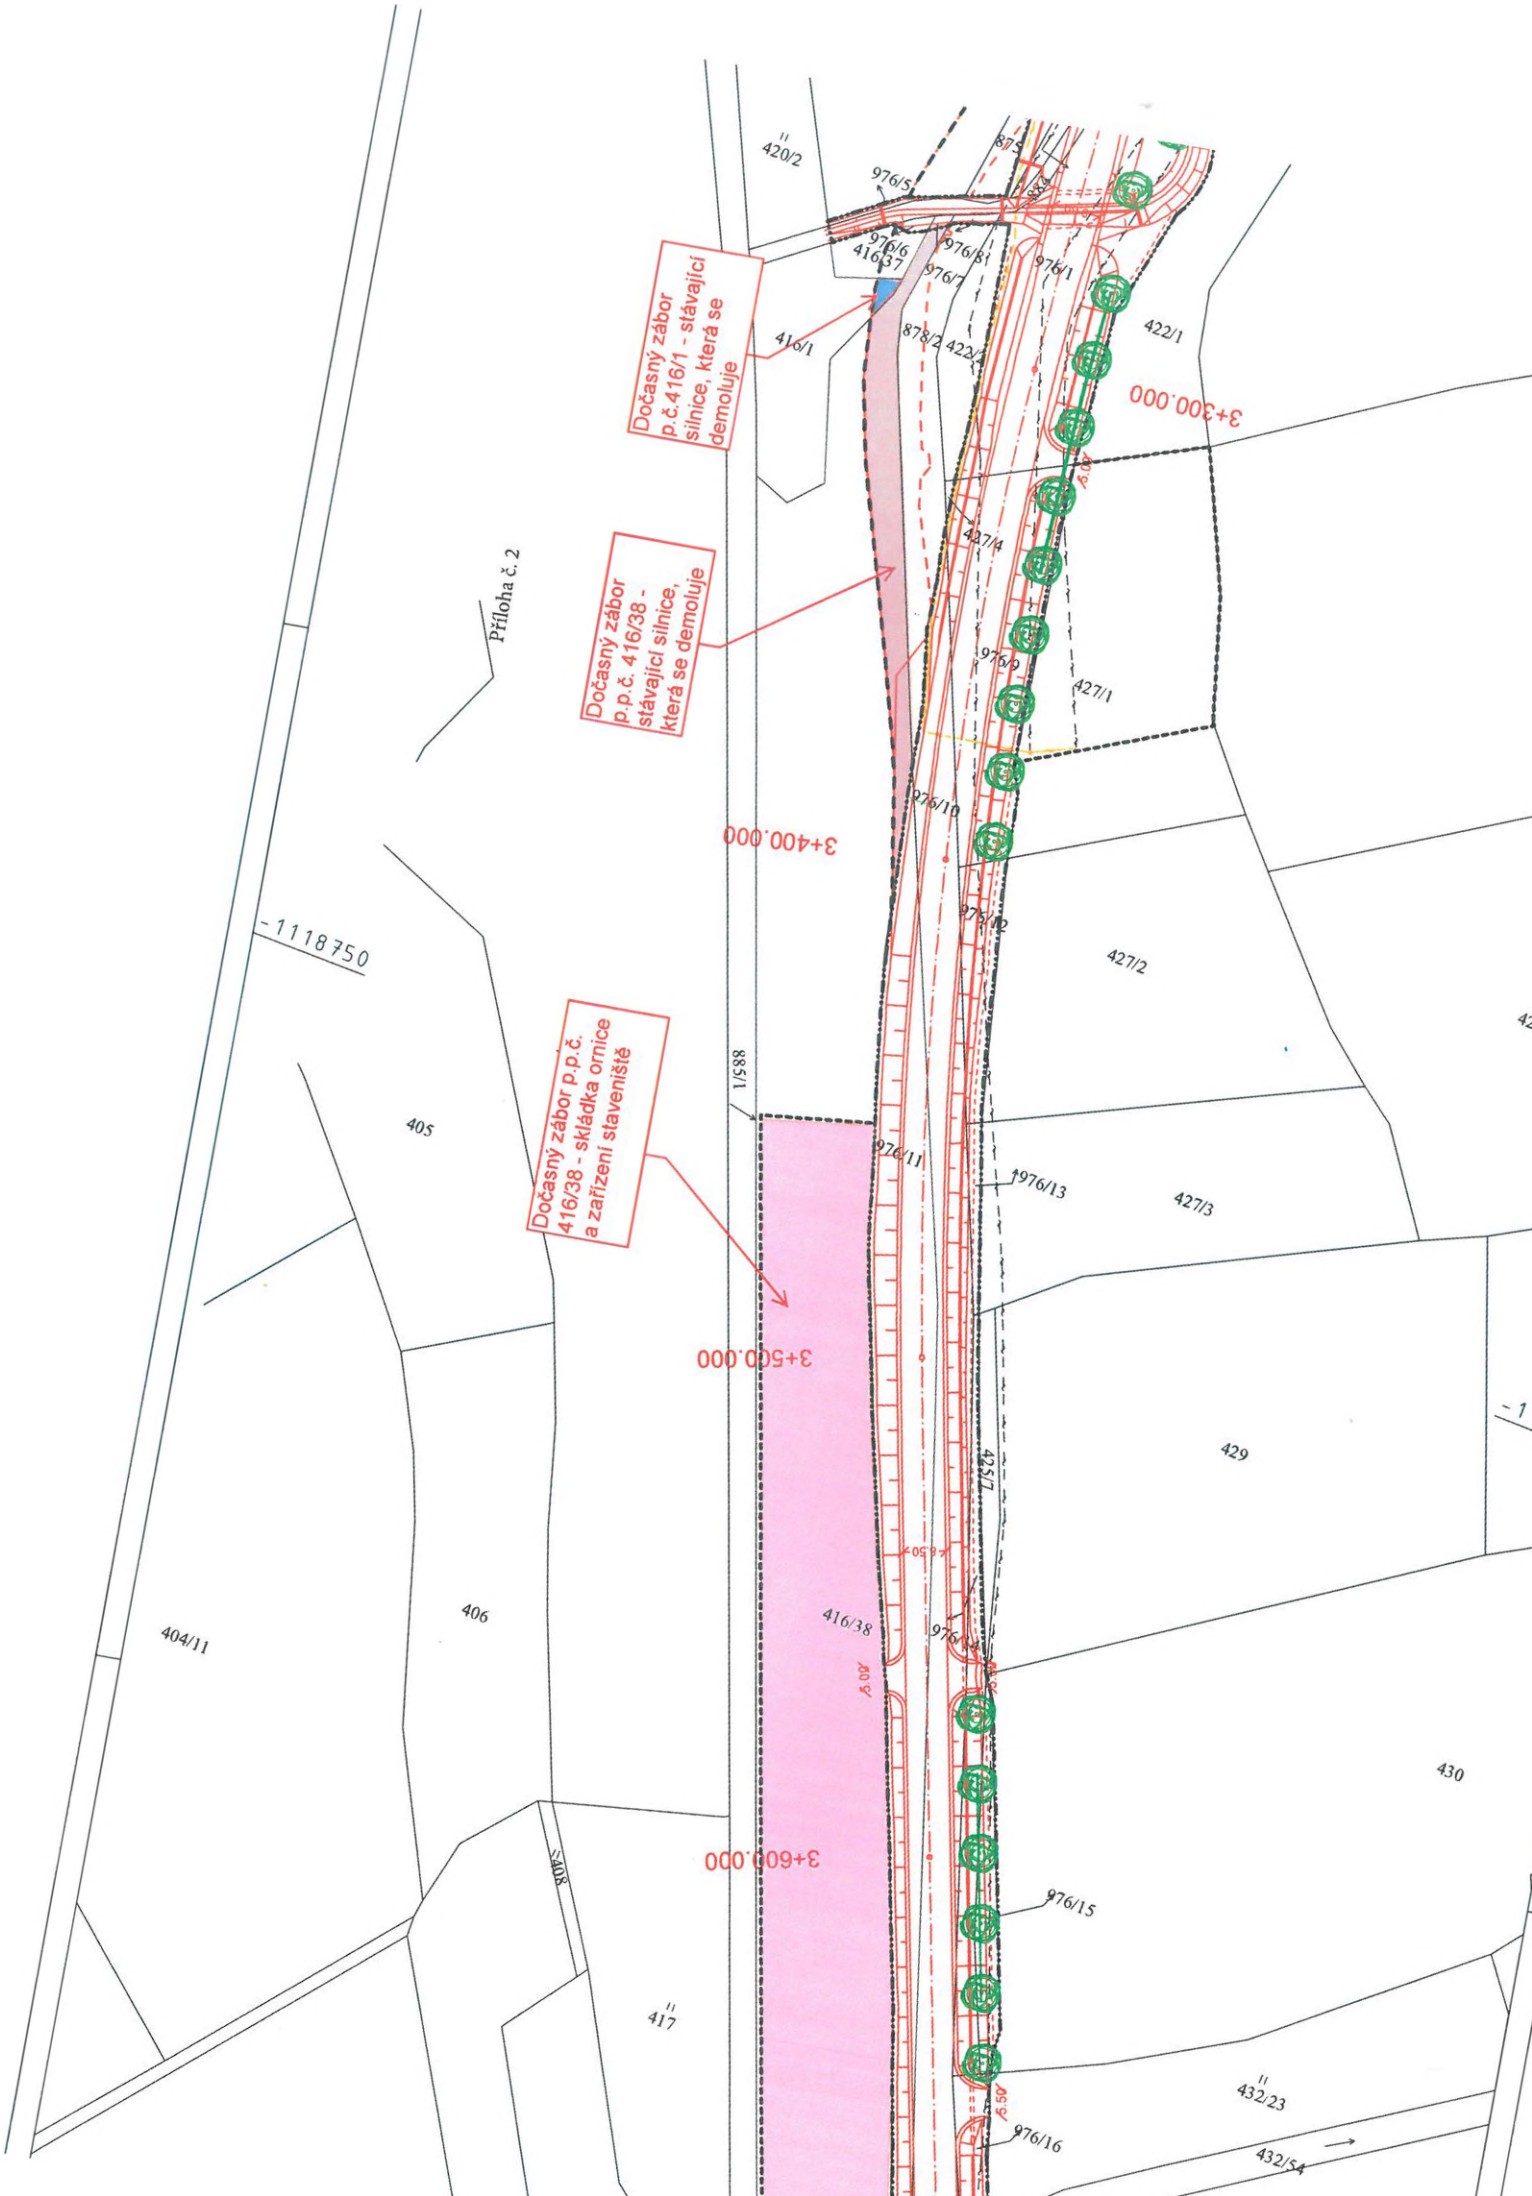

Dočasný zábor p.č.416/1 - stávající silnice, která se demoluje
Dočasný zábor p.p.č. 416/38 - stávající silnice, která se demoluje
Dočasný zábor p.p.č. 416/38 - skládka ornice a zařízení staveniště
Příloha č. 2
3+300.000
3+400.000
3+500.000
3+600.000
-1118750
885/1
420/2
976/5
976/6
416/37
976/8
976/7
976/1
416/1
878/2
422/2
422/1
427/4
976/9
427/1
976/10
976/12
427/2
405
976/11
976/13
427/3
429
425/7
416/38
406
404/11
430
976/15
417
432/23
976/16
432/54