

LEGENDA EL. VEDENÍ (E.ON)

- nově podzemní kabelové vedení NN
 - nově podzemní vedení - hlavní domovní vedení - kabelové vedení (HDV)
 - stávající podzemní kabelové vedení NN
 - stávající nadzemní vedení NN (holé vodiče)
 - stáv. podzemní kabelové vedení NN - demontáž
 - stáv. nadzemní vedení NN (holé vodiče, izolované vodiče) - demontáž
 - nově uzemňovací vedení
 - kabelová chránička
- PE... - plastová vrubovaná rovná (podjezdy - do komunikace) / průměr v mm/
 PP... - plastová vrubovaná ohebná (pro křížení sítí) / průměr v mm/
 PEH... - plastová hladká rovná (podjezdy - do komunikace) / průměr v mm/
 TKI - betonový kabelový žlab s vikem (TKI)



LEGENDA EL. PRVKŮ NN



- | nové | stáv. | demont. | |
|------|-------|---------|----------------------------|
| | | | betonový stožár jednoduchý |
| | | | betonový stožár dvojitý |
| | | | přípojková skříň |
| | | | rozpojovací skříň |
| | | | elektroměrový rozvaděč |
| | | | konzola rovná |
| | | | konzola rámová |
| | | | uzemnění |
| | | | svodič přepětí |
| | | | jednoduché ukončení vodičů |
| | | | kabelová spojka |

LEGENDA STÁVAJÍCÍCH INŽENÝRSKÝCH SÍTÍ

- podzemní plynovodní potrubí vysokotlaké - rozvod plynu E.ON
- podzemní vodovodní potrubí - CEVAK
- nadzemní silové vedení - Služby města Jindřichův Hradec
- nadzemní vedení VR - Služby města Jindřichův Hradec
- kabel protikorozi ochrany - NET 4GAS
- podzemní sdělovací vedení spojové - CETIN

Vypracoval:	Marek Chvála	Zodp. projektant:	Ing. Milan Mašek	MAŠEK ELEKTRO s.r.o. IČO: 276 51 584 PRACOVISŤE JINDŘICHŮV HRADEC OTÍN 286, 377 01 JINDŘICHŮV HRADEC	
Katastrální území:	Dolní Radouň	Okres:	Jindřichův Hradec		
Místo stavby:	Dolní Radouň	Kraj:	Jihočeský		
Investor:	E.ON Distribuce, a.s.			Číslo zakázky:	JH-071/1B
Název stavby:	Dolní Radouň-posílení NN čp.82-čp.89			Číslo stavby:	1030047301
				Název souboru:	SOUTISK_PDP_NN.dgn
		Datum:	8/2020		
		Formát výkresu:	8xA4		
Druh přílohy:	Celkový situační výkres - rozvodů NN (včetně zákresu stáv. inž. sítí)			Měřítko:	Číslo výkresu:
				1:500	C02

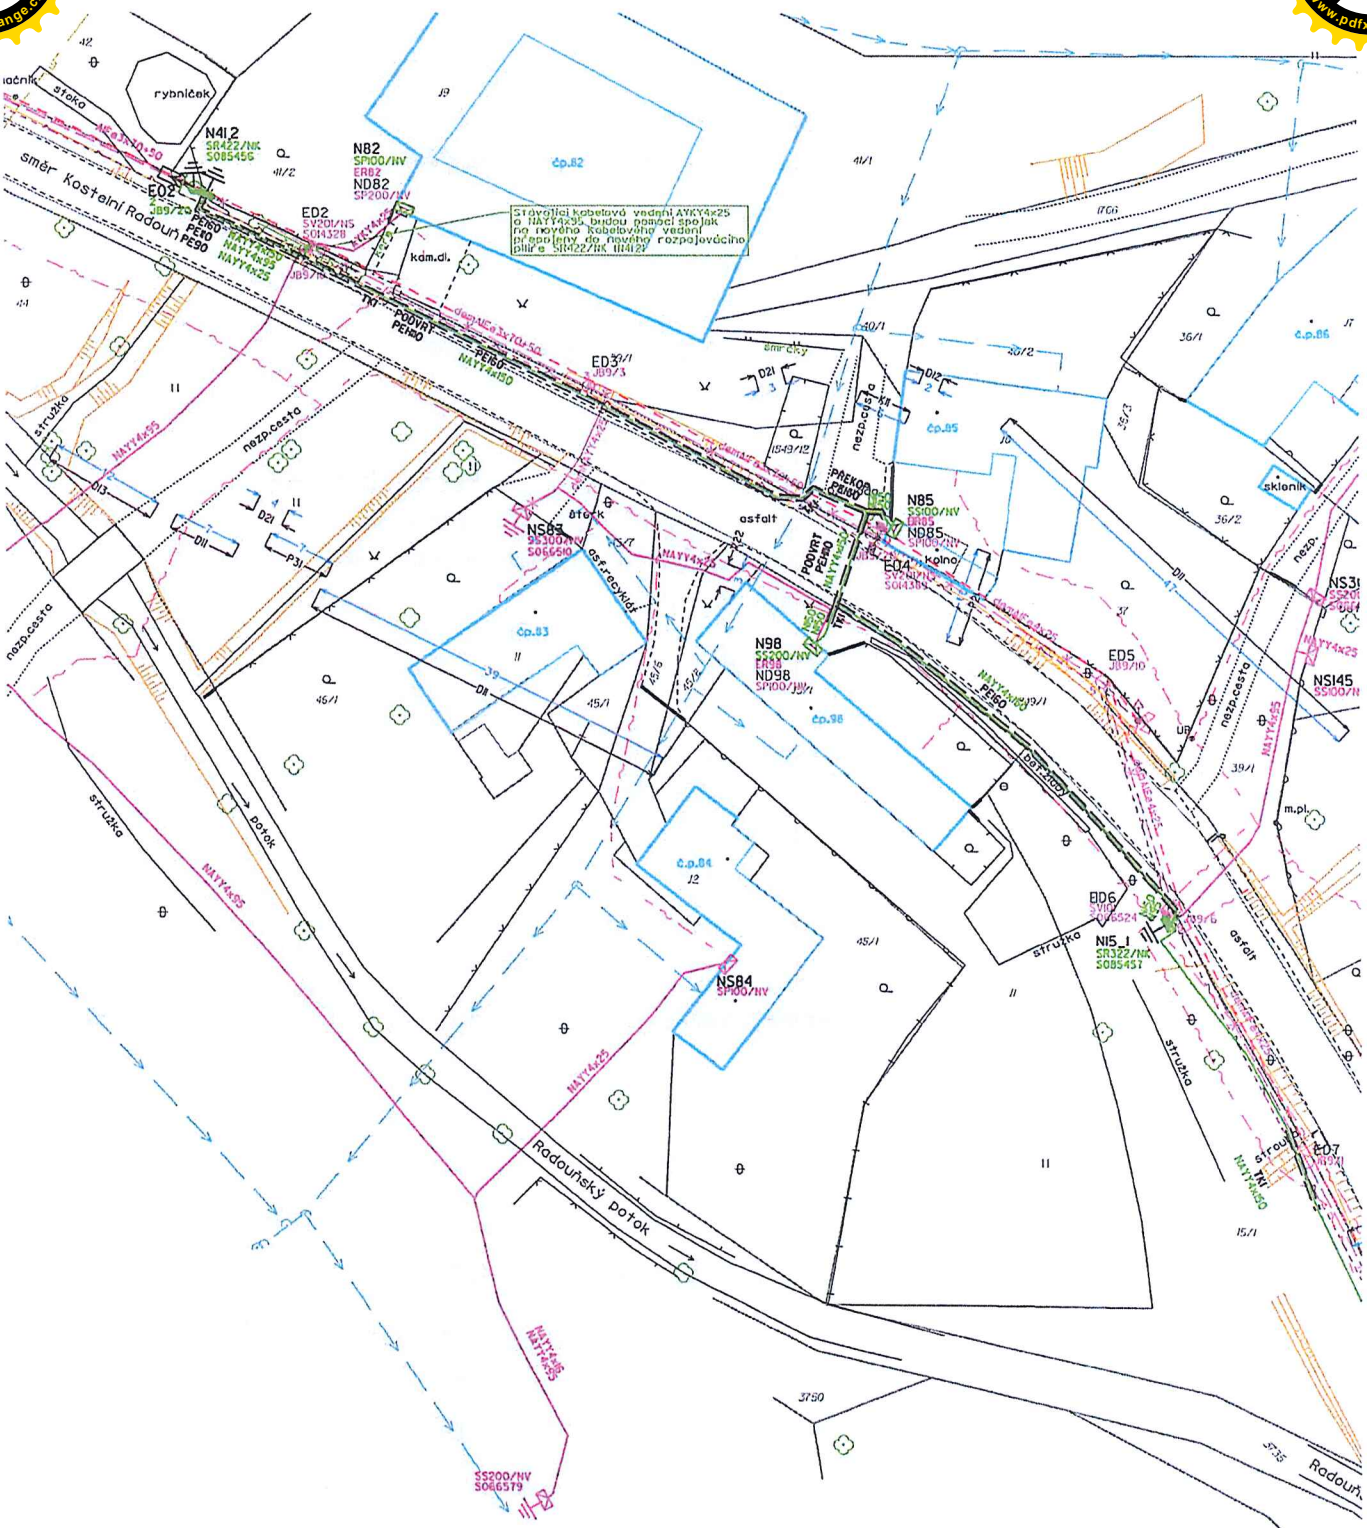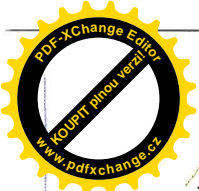

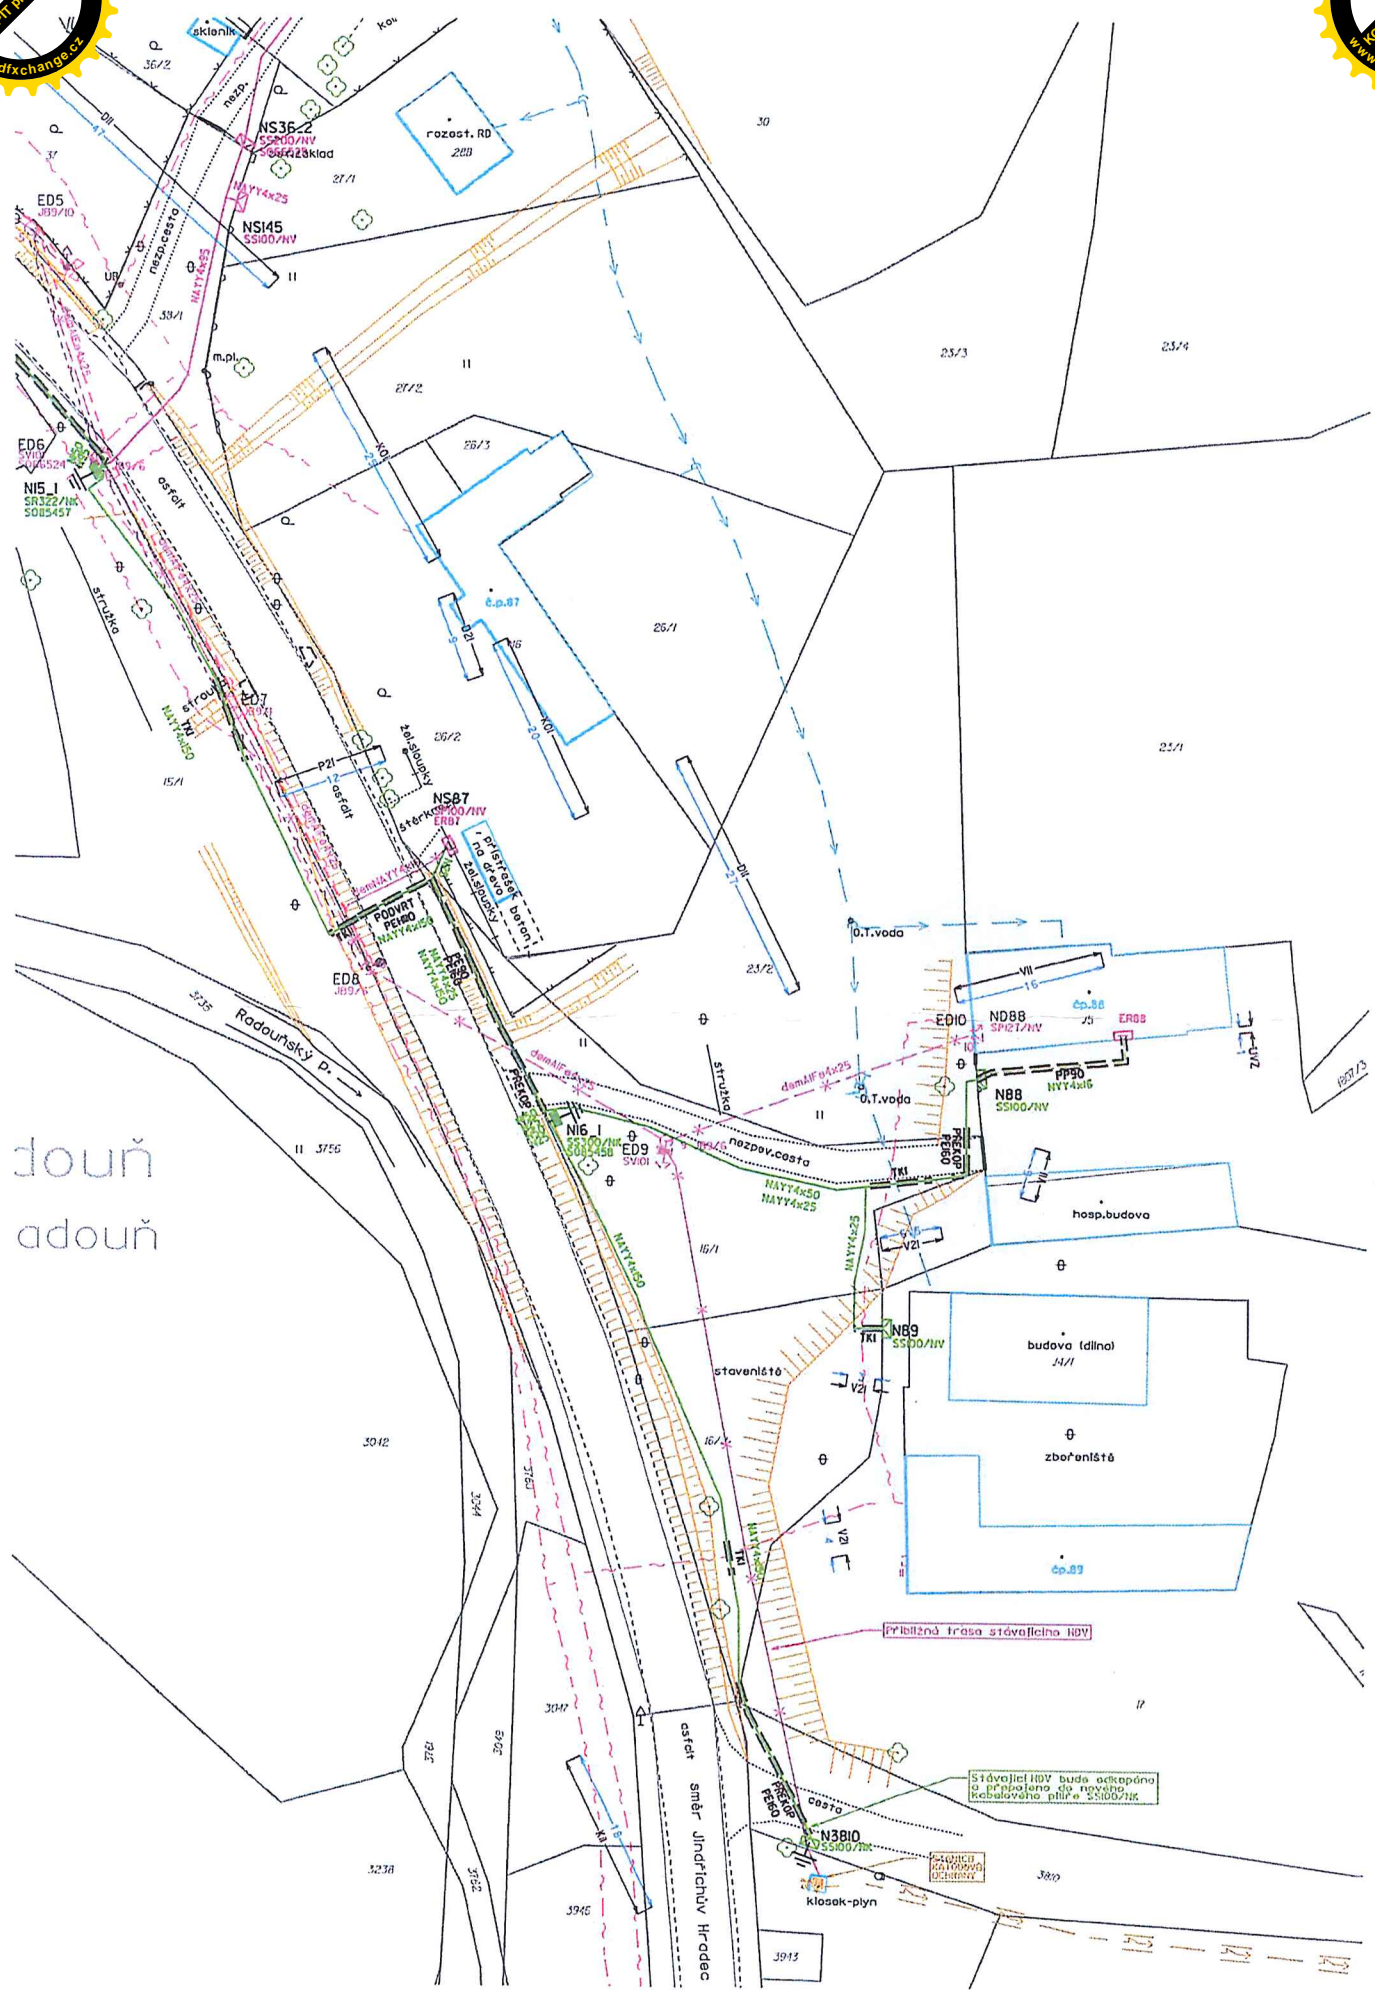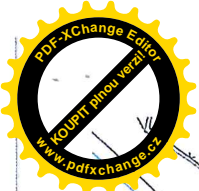


douň
adouň

Přibližná trasa stavebního HOV

Stavební HOV bude octopáno
a připojeno do rozvodu
Kobalova plyn 55100/IV

Klasak - plyn

3913

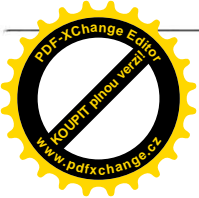

Dle ceníku pro stanovení jednorázové úplaty za omezení vlastnického práva k nemovitostem ve vlastnictví města Jindřichův Hradec byla vypočítána jednorázová úhrada za uložení do pozemku města.

248 bm x128,- = Kč 31744,- (ul. do ost. pozemků)

119 bm x 240Kč = Kč 28560,- (uložení do nezp.kom a krajnice)

17 bm x 240,- Kč =Kč 4080,- (podvrt)

4 x 1149,- Kč = Kč 4569,- (pilíř kabelový, skříň)

1x1149,- = Kč 1149,- (sloup NN)

CELKEM: Kč 70102,-

= 70000,-



Ing. Jiří Franěk



František Pfa r