



GasNet Služby, s.r.o.

číslo smlouvy GasNet: 8800081103_8/BVB/P

číslo smlouvy ŘSD ČR: 5501/0317/2020/BVB/LV337

SMLOUVA

o budoucí smlouvě o zřízení věcného břemene

uzavřená v souladu s ustanovením § 59 zákona č. 458/2000 Sb., o podmínkách podnikání a o výkonu státní správy v energetických odvětvích a o změně některých zákonů (energetický zákon), ve znění pozdějších předpisů a v souladu s ustanoveními § 1785 - 1788 zákona č. 89/2012 Sb., občanský zákoník, ve znění pozdějších předpisů

mezi smluvními stranami:

██████████
Datum narození: ██████████
Trvale bytem: Náves Svobody 43/31, 779 00 Olomouc
Bankovní spojení: ██████████
Číslo účtu: ██████████
Telefon: ██████████
E-mail: ██████████
Spoluvlastnický podíl: 1/2

██████████
Datum narození: ██████████
Trvale bytem: Náves Svobody 43/31, 779 00 Olomouc
Bankovní spojení:

dále jen „*budoucí povinní*“ nebo „*subjekt údajů*“

a

GasNet, s.r.o.

sídlo: Klíšská 940/96, Klíše, 400 01 Ústí nad Labem
spisová značka: C 23083 vedená u Krajského soudu v Ústí nad Labem
IČO: 27295567
DIČ: CZ27295567

Zastoupena na základě plné moci společností

GasNet Služby, s.r.o.

sídlo: Plynárenská 499/1, Zábřovice, 602 00 Brno
spisová značka: C 57165 vedená u Krajského soudu v Brně
IČO: 27935311
DIČ: CZ27935311
zastoupena na základě plných mocí:

██████████, ██████████
██████████, ██████████

dále jen „*budoucí oprávněný*“

a

Ředitelství silnic a dálnic ČR, státní příspěvková organizace,

sídlo: Na Pankráci 546/56, Praha 4, PSČ 145 05
IČO: 65993390
DIČ: CZ65993390

zastoupena: [REDACTED]

dále jen „investor“

I.

Budoucí povinní prohlašují, že jsou podílovými spoluvlastníky pozemků katastru nemovitostí:

- parc. č. 500/162
- parc. č. 509/134
- parc. č. 514/261
- parc. č. 514/292
- parc. č. 516/2
- parc. č. 527/114
- parc. č. 527/160
- parc. č. 538/83

zapsaných na LV č. 337, pro k.ú. Krčmaň, obec Krčmaň, u Katastrálního úřadu Olomoucký kraj, Katastrální pracoviště Olomouc (dále jen „budoucí služební pozemky“).

Investor provede v souladu s příslušnými ustanoveními zákona č. 183/2006 Sb., o územním plánování a stavebním řádu, ve znění pozdějších předpisů stavbu plynárenského zařízení SO 510 - Přeložky VTL plynovodu s odbočkou v rámci stavby „**PREL B ŘSD, VTL R55 Olomouc-Kokory, stavba 5501, číslo stavby 8800081103**“, včetně jeho součástí, příslušenství, opěrných a vytyčovacíh bodů (dále jen „**plynárenské zařízení**“) na budoucích služebních pozemcích. Trasa plynárenského zařízení je vyznačena v kopii katastrální mapy, jež tvoří nedílnou součást této smlouvy.

II.

Smluvní strany se dohodly, že do jednoho roku po protokolárním předání a převzetí plynárenského zařízení dle Smlouvy o zajištění přeložky plynárenského zařízení a úhradě nákladů s ní souvisejících č. 4000223521 uzavřené mezi investorem a budoucím oprávněným dne 28.06.2019, nejpozději však do 31.12.2025, uzavřou v souladu s ustanovením § 59 zákona č. 458/2000 Sb., o podmínkách podnikání a o výkonu státní správy v energetických odvětvích a o změně některých zákonů (energetický zákon), ve znění pozdějších předpisů a v souladu s ustanoveními § 1257 – 1266 a 1299 – 1302 zákona č. 89/2012 Sb., občanský zákoník, ve znění pozdějších předpisů smlouvu o zřízení věcného břemene (dále jen „**smlouva o VB**“), jejímž předmětem bude k budoucím služebním pozemkům na dobu neurčitou úplatně zřízeno věcné břemeno ve smyslu služebnosti spočívající v:

- a) právu zřídit a provozovat na budoucích služebních pozemcích plynárenské zařízení,
- b) právu vstupovat a vjíždět na budoucí služební pozemky v souvislosti se zřizováním, stavebními úpravami, opravami, provozováním a odstraněním plynárenského zařízení (dále jen „**věcné břemeno**“).

Smluvní strany se dále dohodly na rozsahu věcného břemene 2 m na obě strany od půdorysu plynárenského zařízení.

Geometrický plán, kterým se vyznačí části budoucích služebních pozemků dotčených věcným břemenem, nechá na své náklady vyhotovit investor.

Investor se zavazuje vyhotovit a zkompletovat příslušný počet výtisků smlouvy o VB a prokazatelně je doručit budoucím povinným a budoucímu oprávněnému.

Budoucí povinní a budoucí oprávněný se zavazují nejpozději do 30 dnů od jejího doručení v tomto pořadí smlouvu o VB uzavřít, přičemž na jejím prvopisu úředně ověří svůj vlastnoruční podpis, a prokazatelně ji doručit investorovi, který následně podá návrh na zápis věcného břemene do katastru nemovitostí.

Investor se zavazuje poukázat na výše uvedený účet budoucích povinných, nebude-li účet uveden, pak poštovní poukázkou na výše uvedenou adresu budoucích povinných v poměru spoluvlastnických podílů, úplatu za zřízení věcného břemene ve výši 10 000,- Kč, (slovy deset tisíc korun českých), jednorázově, pro každý z pozemků zatížených věcným břemenem, nejpozději při podpisu smlouvy o VB budoucími povinnými.

Konkrétní výše úplaty pro každého z budoucích povinných je následující:

Výše úplaty pro budoucího povinného [REDAKCE], podíl 1/2 za zřízení věcného břemene na budoucích služebných pozemcích se zohledněním podílu vlastnictví je: 40 000,-Kč (slovy čtyřicet tisíc korun českých).

Výše úplaty pro budoucího povinného [REDAKCE] podíl 1/2 za zřízení věcného břemene na budoucích služebných pozemcích se zohledněním podílu vlastnictví je: 40 000,-Kč (slovy čtyřicet tisíc korun českých).

Budoucí oprávněný se zavazuje věcné břemeno přijmout a budoucí povinný se zavazuje výkon těchto práv trpět.

III.

Náklady spojené s běžným udržováním budoucího služebného pozemku ponese budoucí povinný. Náklady spojené se zřízením věcného břemene ponese investor.

IV.

Budoucí povinný se pro případ převodu vlastnického práva k budoucímu služebnému pozemku na třetí osobu před uzavřením smlouvy o VB zavazuje postoupit za souhlasu budoucího oprávněného a investora na tuto třetí osobu současně i tuto smlouvu, případně zajistit uzavření nové smlouvy o budoucí smlouvě o zřízení věcného břemene za shodných podmínek mezi budoucím oprávněným, investorem a touto třetí osobou; to neplatí, je-li touto třetí osobou investor. V opačném případě vzniká budoucímu oprávněnému nárok na náhradu škody způsobené porušením povinností z této smlouvy vyplývajících.

Budoucí oprávněný a investor se pro případ převodu vlastnického práva k plynárenskému zařízení, případně jeho části, na třetí osobu před uzavřením smlouvy o VB zavazuje postoupit za souhlasu budoucích povinných na tuto třetí osobu současně i tuto smlouvu, případně zajistit uzavření nové smlouvy o budoucí smlouvě o zřízení věcného břemene za shodných podmínek mezi budoucími povinnými, investorem a touto třetí osobou.

V.

Smluvní strany se dohodly, že budoucí oprávněný a investor včetně všech jimi určených osob jsou v souvislosti s realizací stavby oprávněni provádět na budoucích služebných pozemcích dočasné výkopy a další práce.

Předpokládané termíny realizace: zahájení prací - 04 / 2022
ukončení prací - 12 / 2025

VI.

Pokud byli budoucí povinný nebo uživatelé nemovité věci v důsledku výkonu práv budoucího oprávněného jako provozovatele distribuční soustavy omezeni v souladu s touto smlouvou v obvyklém užívání nemovité věci nebo jim vznikla újma na majetku, mají právo na přiměřenou jednorázovou náhradu. Právo na náhradu lze uplatnit u provozovatele distribuční soustavy do 2 let ode dne, kdy k omezení nebo újmě došlo, jinak právo zaniká.

Provozovatel distribuční soustavy je povinen co nejvíce šetřit práv vlastníků dotčených nemovitých věcí a vstup na jejich nemovitou věc jim oznámit. Po skončení prací je povinen uvést nemovitou věc do předchozího stavu, nebo není-li to možné s ohledem na povahu provedených prací, do stavu odpovídajícímu předchozímu účelu či užívání dotčené nemovité věci a oznámit tuto skutečnost vlastníkům nemovité věci. Po provedení odstranění nebo okleštění stromů je povinen na svůj náklad provést likvidaci vzniklého klesu a zbytků po těžbě.

VII.

Smluvní strany berou na vědomí, že ŘSD ČR je subjektem, jež nese v určitých případech zákonnou povinnost uveřejňovat smlouvy v souladu se zákonem 340/2015 Sb. v registru smluv vedeném pro tyto účely Ministerstvem vnitra.

Smluvní strany souhlasí se zveřejněním této smlouvy. Smlouvu bez zbytečného odkladu, nejpozději do 30 dnů od uzavření smlouvy, uveřejní ŘSD ČR. Při uveřejnění této smlouvy nebudou uveřejněny informace, které nelze uveřejnit podle platných právních předpisů (osobní údaje zaměstnanců oprávněného, jejich pracovní pozice a kontakty, telefonické i emailové adresy apod.) a dále budou znečitelněny podpisy osob zastupujících smluvní strany.

Tato smlouva nabývá účinnosti dnem uveřejnění v registru smluv v souladu s § 6 odst. 1 zákona o registru smluv.

VIII.

GasNet, s.r.o. je, ve smyslu Nařízení Evropského parlamentu a Rady (EU) 2016/679 ze dne 27. dubna 2016 o ochraně fyzických osob v souvislosti se zpracováním osobních údajů a o volném pohybu těchto údajů a o zrušení směrnice 95/46/ES (obecné nařízení o ochraně osobních údajů), správcem osobních údajů subjektů údajů. Informace o jejich zpracování vyžadované platnými právními předpisy, včetně jejich rozsahu a účelu zpracování, přehledu práv a povinností GasNet, s.r.o. a aktualizovaného seznamu zpracovatelů osobních údajů, jsou zveřejněny na webové stránce GasNet, s.r.o. (www.gasnet.cz/cs/informace-o-zpracovani-osobnich-udaju) a při uzavírání smlouvy nebo kdykoli v průběhu jejího trvání budou subjektu údajů poskytnuty na jeho vyžádání, adresované písemně na adresu sídla GasNet, s.r.o. nebo do jeho datové schránky ID rdxzhzt.

IX.

Tato smlouva se vyhotovuje v 8 stejnopisech, z nichž dva obdrží budoucí oprávněný, po dvou budoucí povinní a dva investor.

V Olomouci dne 31.12.2020

V Ostravě dne 11-12-2020

Budoucí povinný:

Budoucí oprávněný:

V Olomouci dne 31.12.2020

Budoucí povinný:


V Olomouci dne 26.1.2021

Investor:

KATASTRÁLNÍ SITUAČNÍ VÝKRES


1:1000

k.ú. Krčmaň

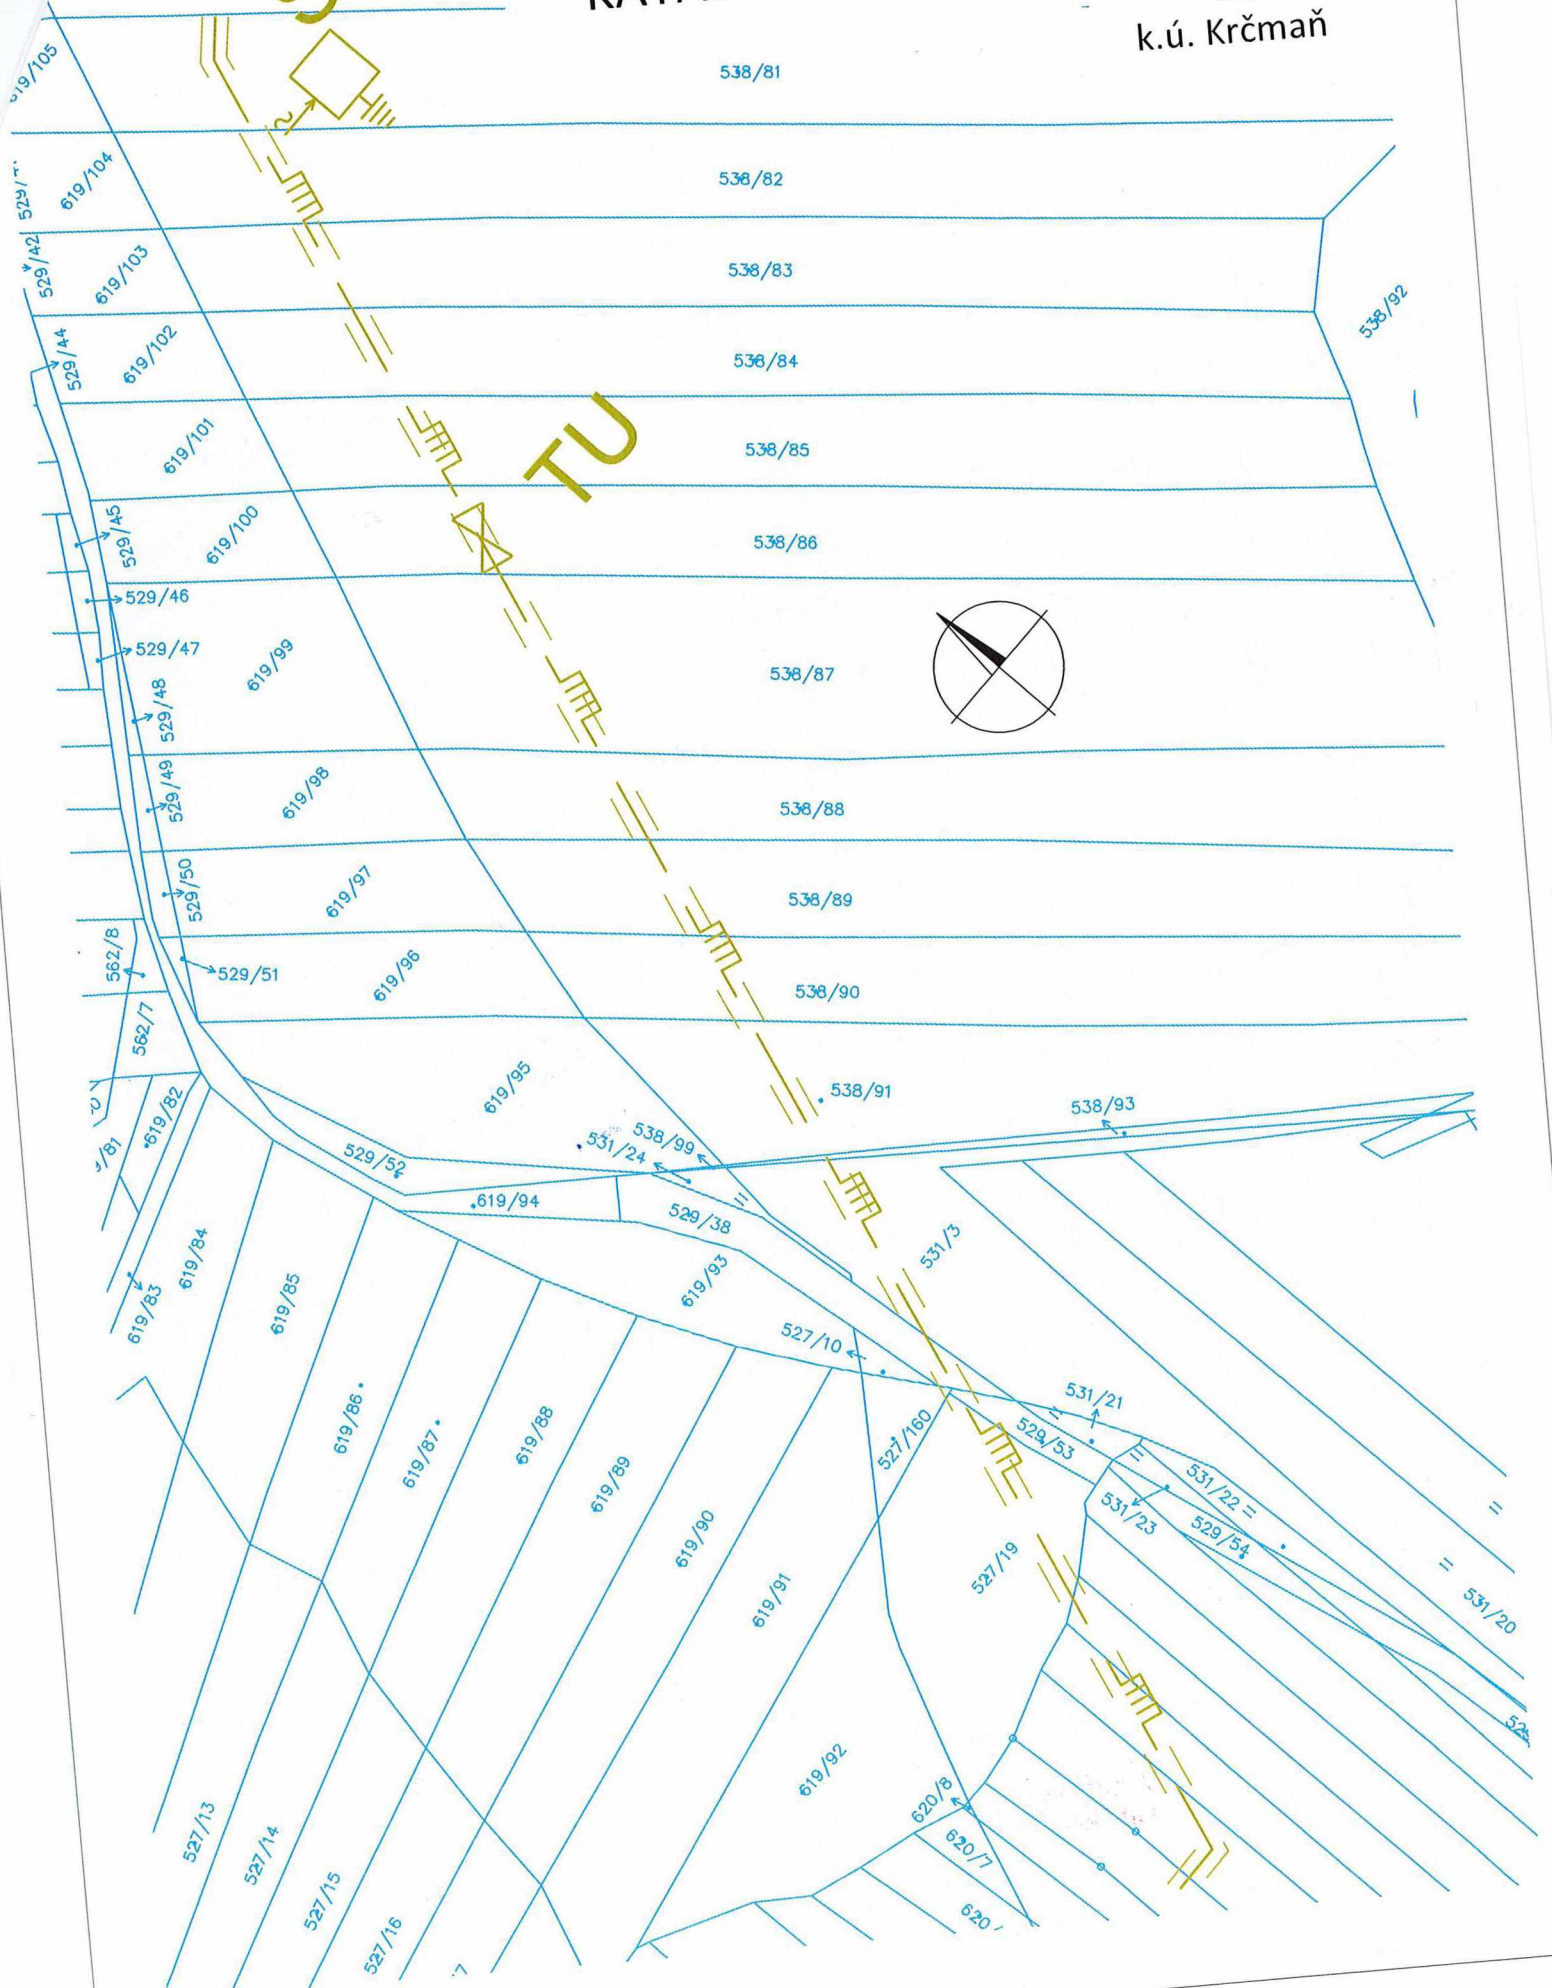

KATASTRÁLNÍ SITUAČNÍ VÝKRES


1:2000
k.ú. Krčmaň

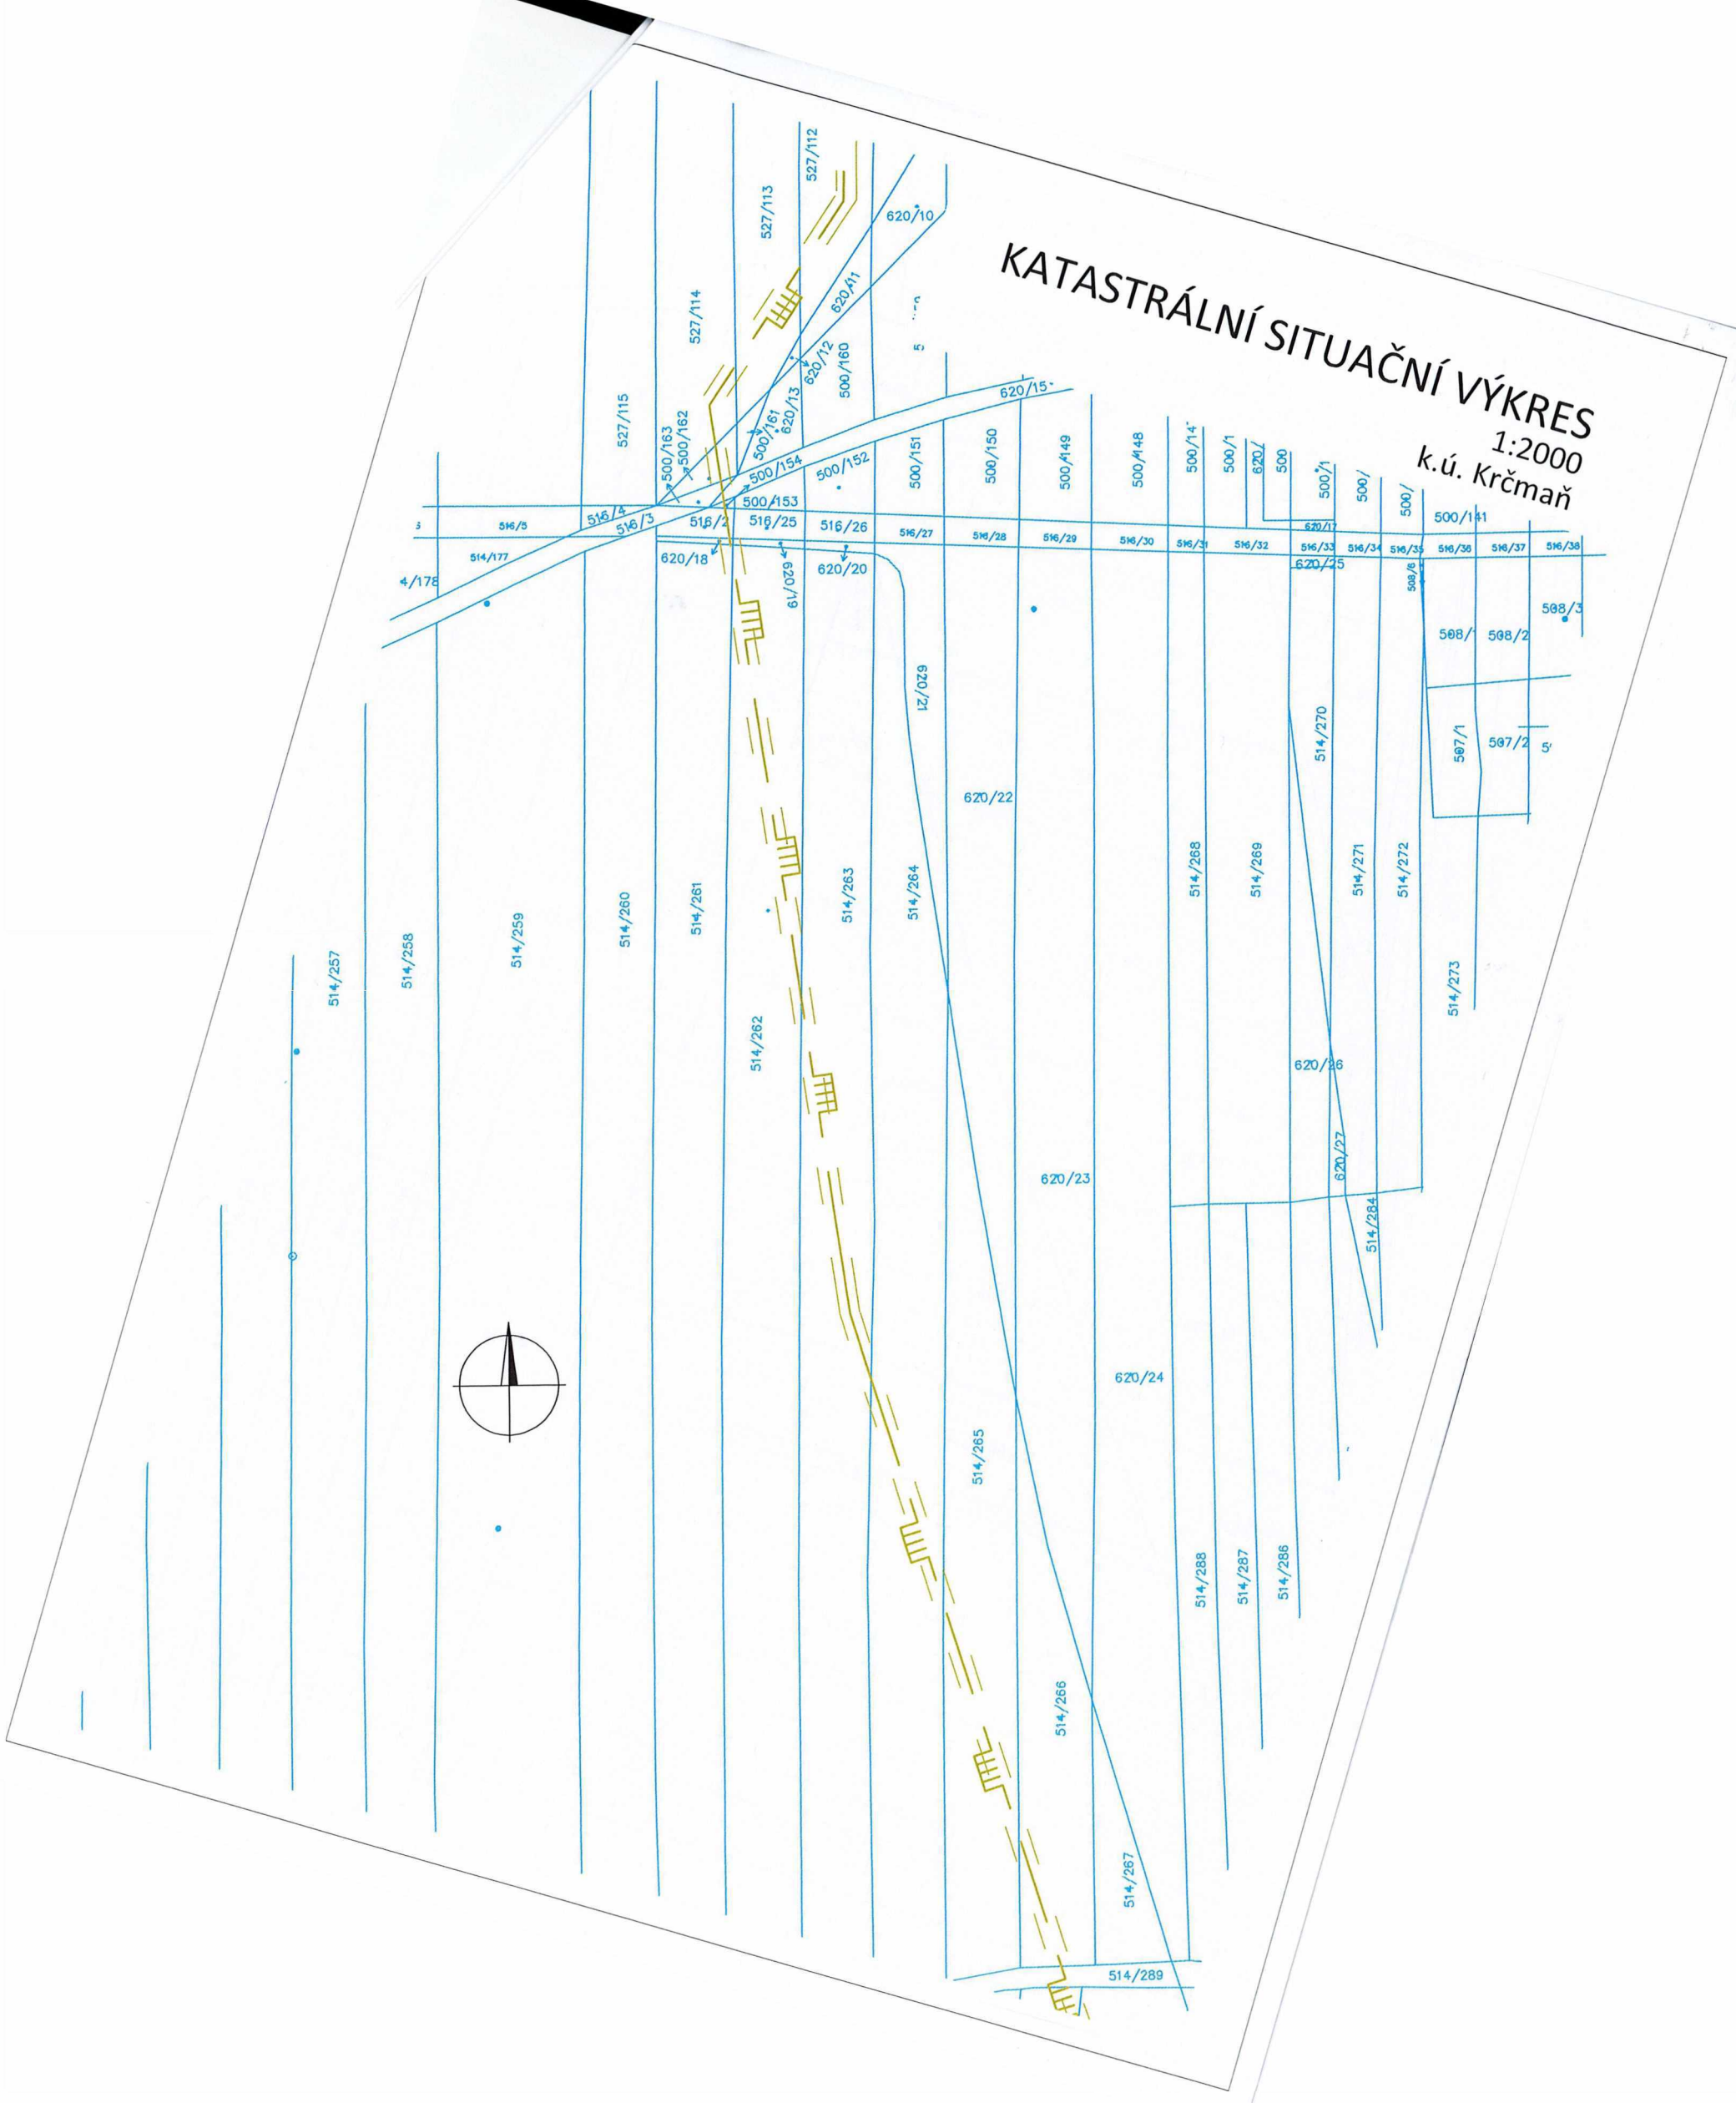

KATASTRÁLNÍ SITUAČNÍ VÝKRES

1:1000

k.ú. Krčmaň

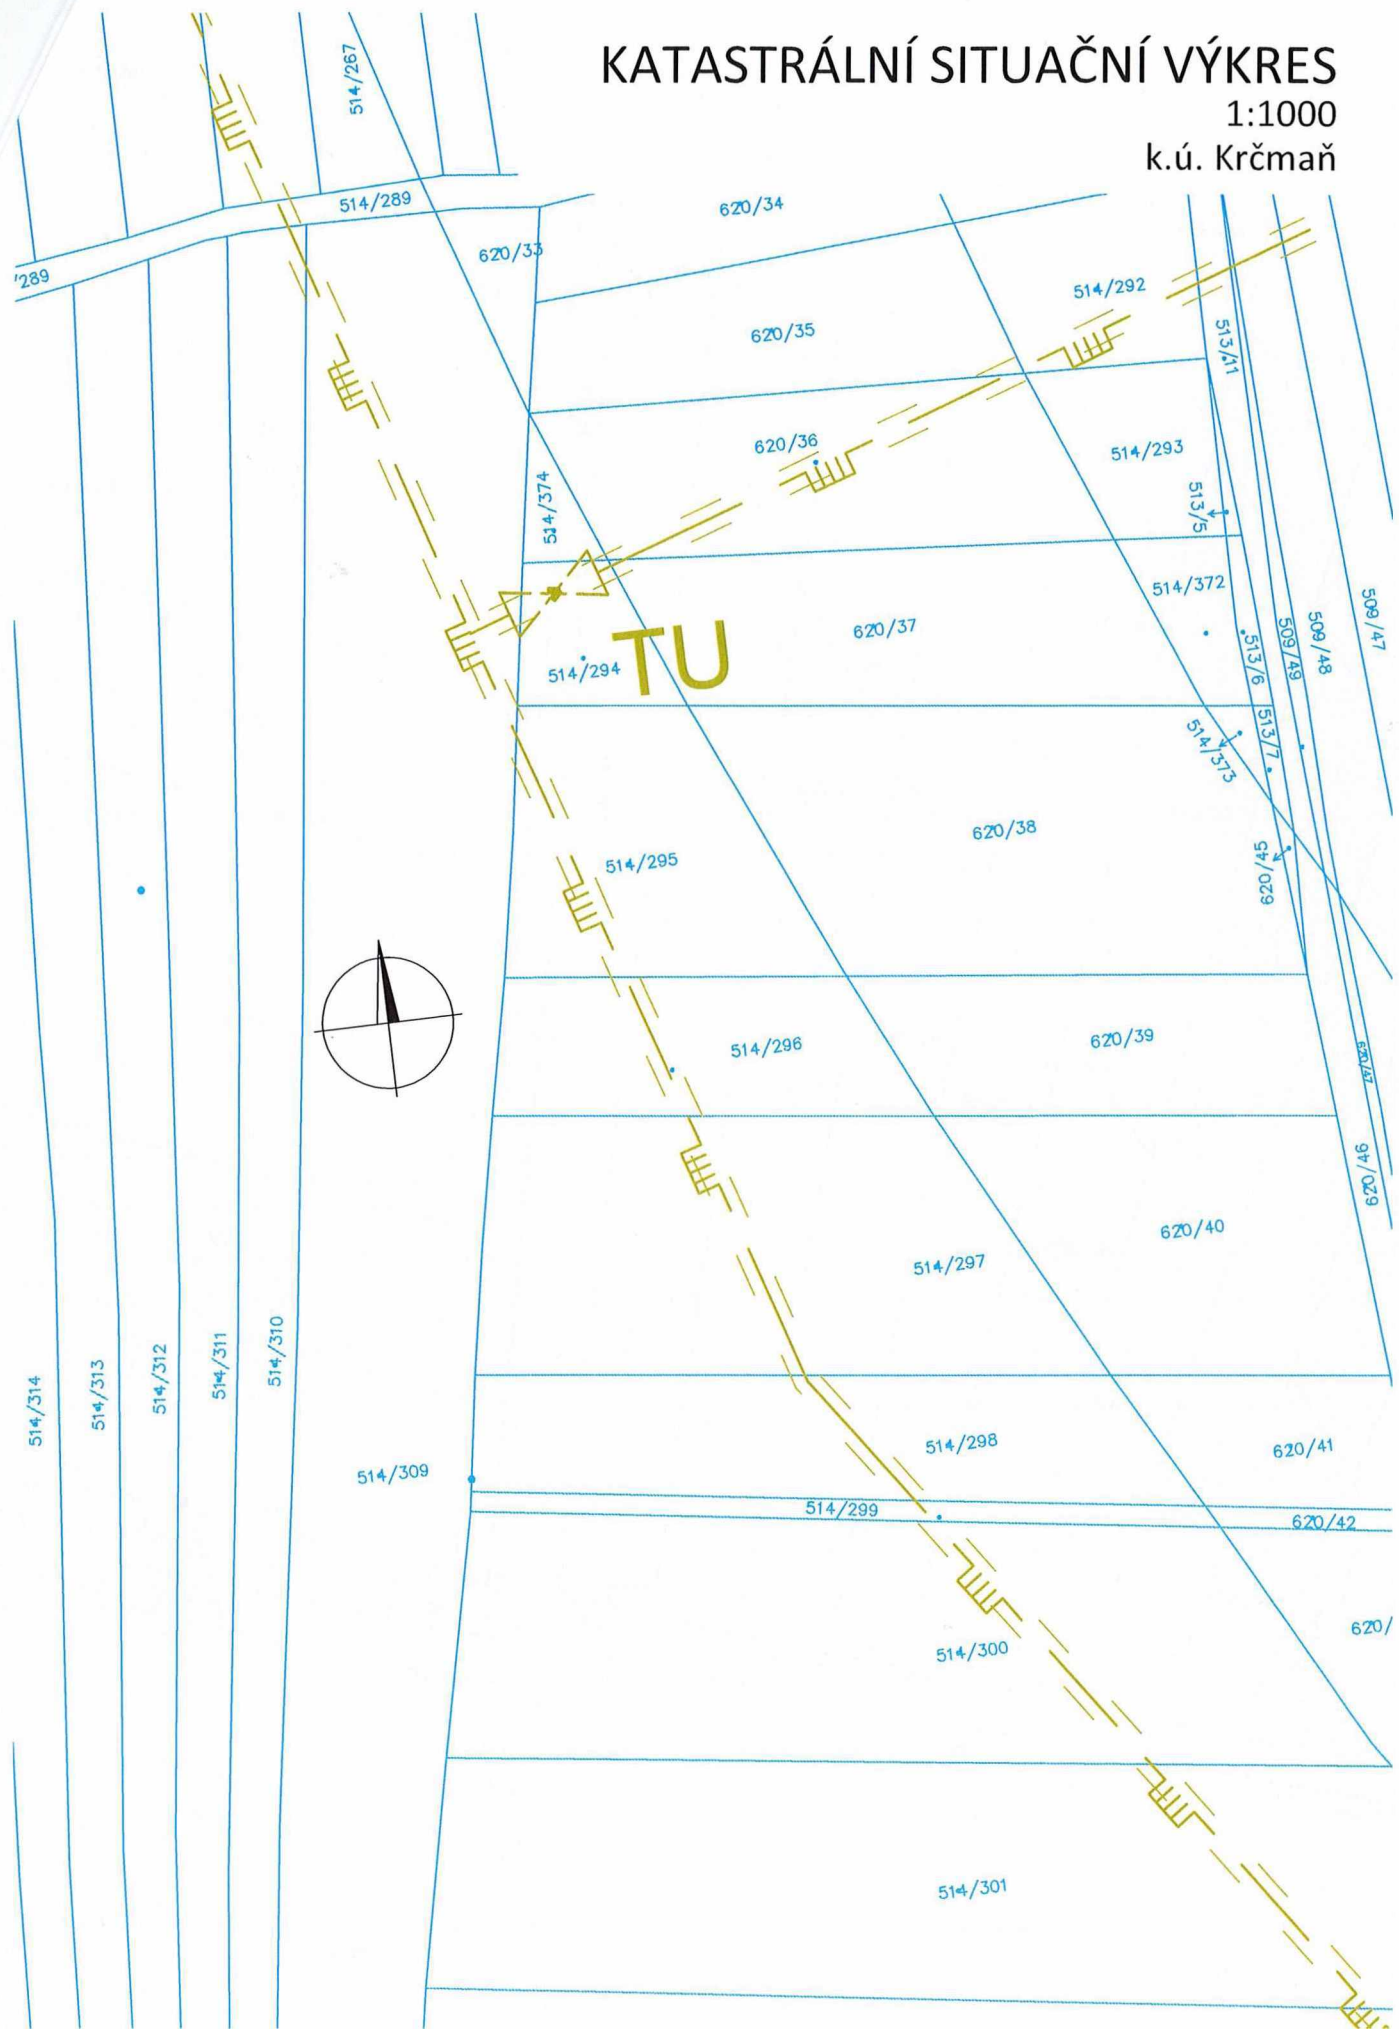

KATASTRÁLNÍ SITUAČNÍ VÝKRES

1:1000

k.ú. Krčmaň, Majetín

514/301

514/302

514/303

514/304

514/305

514/308

KRČMAŇ

MAJETÍN

513/10

509/134

545/65

620/54

620/55

620/56

620/57

620/58

620/59

62

509/129

509/141

509/142

509/143

509/144

509/145

545/64



545/64

1218/1

1218/3

616/176

816/144

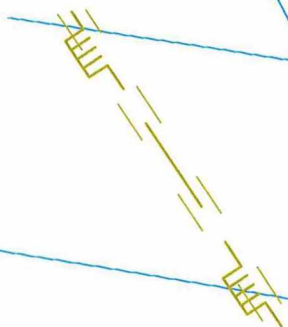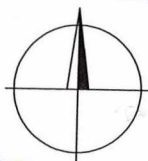



GasNet Služby, s.r.o.

číslo smlouvy GasNet: 8800081103_8/BVB/P

číslo smlouvy ŘSD ČR: 5501/0317/2020/BVB/LV337

SMLOUVA

o budoucí smlouvě o zřízení věcného břemene

uzavřená v souladu s ustanovením § 59 zákona č. 458/2000 Sb., o podmínkách podnikání a o výkonu státní správy v energetických odvětvích a o změně některých zákonů (energetický zákon), ve znění pozdějších předpisů a v souladu s ustanoveními § 1785 - 1788 zákona č. 89/2012 Sb., občanský zákoník, ve znění pozdějších předpisů

mezi smluvními stranami:

██████████
Datum narození: ██████████
Trvale bytem: Náves Svobody 43/31, 779 00 Olomouc
Bankovní spojení: ██████████
Číslo účtu: ██████████
Telefon: ██████████
E-mail: ██████████
Spoluvlastnický podíl: 1/2

██████████
Datum narození: ██████████
Trvale bytem: Náves Svobody 43/31, 779 00 Olomouc
Bankovní spojení:

dále jen „*budoucí povinní*“ nebo „*subjekt údajů*“

a

GasNet, s.r.o.

sídlo: Klíšská 940/96, Klíše, 400 01 Ústí nad Labem
spisová značka: C 23083 vedená u Krajského soudu v Ústí nad Labem
IČO: 27295567
DIČ: CZ27295567

Zastoupena na základě plné moci společností

GasNet Služby, s.r.o.

sídlo: Plynárenská 499/1, Zábřovice, 602 00 Brno
spisová značka: C 57165 vedená u Krajského soudu v Brně
IČO: 27935311
DIČ: CZ27935311

zastoupena na základě plných mocí:

██████████, vedoucím přípojování a rozvoje PZ – Morava sever a
██████████ senior specialistou plynových zařízení – Morava sever

dále jen „*budoucí oprávněný*“

a

Ředitelství silnic a dálnic ČR, státní příspěvková organizace,

sídlo: Na Pankráci 546/56, Praha 4, PSČ 145 05
IČO: 65993390
DIČ: CZ65993390

zastoupena: I [redacted] ředitelem správy Olomouc se sídlem Wolkerova
24a, 779 11 Olomouc

dále jen „investor“

I.

Budoucí povinní prohlašují, že jsou podílovými spoluvlastníky pozemků katastru nemovitostí:

- parc. č. 500/162
- parc. č. 509/134
- parc. č. 514/261
- parc. č. 514/292
- parc. č. 516/2
- parc. č. 527/114
- parc. č. 527/160
- parc. č. 538/83

zapsaných na LV č. 337, pro k.ú. Krčmaň, obec Krčmaň, u Katastrálního úřadu Olomoucký kraj, Katastrální pracoviště Olomouc (dále jen „budoucí služební pozemky“).

Investor provede v souladu s příslušnými ustanoveními zákona č. 183/2006 Sb., o územním plánování a stavebním řádu, ve znění pozdějších předpisů stavbu plynárenského zařízení SO 510 - Přeložky VTL plynovodu s odbočkou v rámci stavby „**PREL B ŘSD, VTL R55 Olomouc-Kokory, stavba 5501, číslo stavby 8800081103**“, včetně jeho součástí, příslušenství, opěrných a vytyčovacíh bodů (dále jen „**plynárenské zařízení**“) na budoucích služebních pozemcích. Trasa plynárenského zařízení je vyznačena v kopii katastrální mapy, jež tvoří nedílnou součást této smlouvy.

II.

Smluvní strany se dohodly, že do jednoho roku po protokolárním předání a převzetí plynárenského zařízení dle Smlouvy o zajištění přeložky plynárenského zařízení a úhradě nákladů s ní souvisejících č. 4000223521 uzavřené mezi investorem a budoucím oprávněným dne 28.06.2019, nejpozději však do 31.12.2025, uzavřou v souladu s ustanovením § 59 zákona č. 458/2000 Sb., o podmínkách podnikání a o výkonu státní správy v energetických odvětvích a o změně některých zákonů (energetický zákon), ve znění pozdějších předpisů a v souladu s ustanoveními § 1257 – 1266 a 1299 – 1302 zákona č. 89/2012 Sb., občanský zákoník, ve znění pozdějších předpisů smlouvu o zřízení věcného břemene (dále jen „**smlouva o VB**“), jejímž předmětem bude k budoucím služebním pozemkům na dobu neurčitou úplatně zřízeno věcné břemeno ve smyslu služebnosti spočívající v:

- a) právu zřídit a provozovat na budoucích služebních pozemcích plynárenské zařízení,
- b) právu vstupovat a vjíždět na budoucí služební pozemky v souvislosti se zřizováním, stavebními úpravami, opravami, provozováním a odstraněním plynárenského zařízení (dále jen „**věcné břemeno**“).

Smluvní strany se dále dohodly na rozsahu věcného břemene 2 m na obě strany od půdorysu plynárenského zařízení.

Geometrický plán, kterým se vyznačí části budoucích služebních pozemků dotčených věcným břemenem, nechá na své náklady vyhotovit investor.

Investor se zavazuje vyhotovit a zkompletovat příslušný počet výtisků smlouvy o VB a prokazatelně je doručit budoucím povinným a budoucímu oprávněnému.

Budoucí povinní a budoucí oprávněný se zavazují nejpozději do 30 dnů od jejího doručení v tomto pořadí smlouvu o VB uzavřít, přičemž na jejím prvopisu úředně ověří svůj vlastnoruční podpis, a prokazatelně ji doručit investorovi, který následně podá návrh na zápis věcného břemene do katastru nemovitostí.

Investor se zavazuje poukázat na výše uvedený účet budoucích povinných, nebude-li účet uveden, pak poštovní poukázkou na výše uvedenou adresu budoucích povinných v poměru spoluvlastnických podílů, úplatu za zřízení věcného břemene ve výši 10 000,- Kč, (slovy deset tisíc korun českých), jednorázově, pro každý z pozemků zatížených věcným břemenem, nejpozději při podpisu smlouvy o VB budoucími povinnými.

Konkrétní výše úplaty pro každého z budoucích povinných je následující:

Výše úplaty pro budoucího povinného [REDAKCE], podíl 1/2 za zřízení věcného břemene na budoucích služebných pozemcích se zohledněním podílu vlastnictví je: 40 000,-Kč (slovy čtyřicet tisíc korun českých).

Výše úplaty pro budoucího povinného [REDAKCE] podíl 1/2 za zřízení věcného břemene na budoucích služebných pozemcích se zohledněním podílu vlastnictví je: 40 000,-Kč (slovy čtyřicet tisíc korun českých).

Budoucí oprávněný se zavazuje věcné břemeno přijmout a budoucí povinný se zavazuje výkon těchto práv trpět.

III.

Náklady spojené s běžným udržováním budoucího služebného pozemku ponese budoucí povinný. Náklady spojené se zřízením věcného břemene ponese investor.

IV.

Budoucí povinný se pro případ převodu vlastnického práva k budoucímu služebnímu pozemku na třetí osobu před uzavřením smlouvy o VB zavazuje postoupit za souhlasu budoucího oprávněného a investora na tuto třetí osobu současně i tuto smlouvu, případně zajistit uzavření nové smlouvy o budoucí smlouvě o zřízení věcného břemene za shodných podmínek mezi budoucím oprávněným, investorem a touto třetí osobou; to neplatí, je-li touto třetí osobou investor. V opačném případě vzniká budoucímu oprávněnému nárok na náhradu škody způsobené porušením povinností z této smlouvy vyplývajících.

Budoucí oprávněný a investor se pro případ převodu vlastnického práva k plynárenskému zařízení, případně jeho části, na třetí osobu před uzavřením smlouvy o VB zavazuje postoupit za souhlasu budoucích povinných na tuto třetí osobu současně i tuto smlouvu, případně zajistit uzavření nové smlouvy o budoucí smlouvě o zřízení věcného břemene za shodných podmínek mezi budoucími povinnými, investorem a touto třetí osobou.

V.

Smluvní strany se dohodly, že budoucí oprávněný a investor včetně všech jimi určených osob jsou v souvislosti s realizací stavby oprávněni provádět na budoucích služebných pozemcích dočasné výkopy a další práce.

Předpokládané termíny realizace: zahájení prací - 04 / 2022
ukončení prací - 12 / 2025

VI.

Pokud byli budoucí povinný nebo uživatelé nemovité věci v důsledku výkonu práv budoucího oprávněného jako provozovatele distribuční soustavy omezeni v souladu s touto smlouvou v obvyklém užívání nemovité věci nebo jim vznikla újma na majetku, mají právo na přiměřenou jednorázovou náhradu. Právo na náhradu lze uplatnit u provozovatele distribuční soustavy do 2 let ode dne, kdy k omezení nebo újmě došlo, jinak právo zaniká.

Provozovatel distribuční soustavy je povinen co nejvíce šetřit práv vlastníků dotčených nemovitých věcí a vstup na jejich nemovitou věc jim oznámit. Po skončení prací je povinen uvést nemovitou věc do předchozího stavu, nebo není-li to možné s ohledem na povahu provedených prací, do stavu odpovídajícímu předchozímu účelu či užívání dotčené nemovité věci a oznámit tuto skutečnost vlastníkům nemovité věci. Po provedení odstranění nebo okleštění stromů je povinen na svůj náklad provést likvidaci vzniklého klesu a zbytků po těžbě.

VII.

Smluvní strany berou na vědomí, že ŘSD ČR je subjektem, jež nese v určitých případech zákonnou povinnost uveřejňovat smlouvy v souladu se zákonem 340/2015 Sb. v registru smluv vedeném pro tyto účely Ministerstvem vnitra.

Smluvní strany souhlasí se zveřejněním této smlouvy. Smlouvu bez zbytečného odkladu, nejpozději do 30 dnů od uzavření smlouvy, uveřejní ŘSD ČR. Při uveřejnění této smlouvy nebudou uveřejněny informace, které nelze uveřejnit podle platných právních předpisů (osobní údaje zaměstnanců oprávněného, jejich pracovní pozice a kontakty, telefonické i emailové adresy apod.) a dále budou znečitelněny podpisy osob zastupujících smluvní strany.

Tato smlouva nabývá účinnosti dnem uveřejnění v registru smluv v souladu s § 6 odst. 1 zákona o registru smluv.

VIII.

GasNet, s.r.o. je, ve smyslu Nařízení Evropského parlamentu a Rady (EU) 2016/679 ze dne 27. dubna 2016 o ochraně fyzických osob v souvislosti se zpracováním osobních údajů a o volném pohybu těchto údajů a o zrušení směrnice 95/46/ES (obecné nařízení o ochraně osobních údajů), správcem osobních údajů subjektů údajů. Informace o jejich zpracování vyžadované platnými právními předpisy, včetně jejich rozsahu a účelu zpracování, přehledu práv a povinností GasNet, s.r.o. a aktualizovaného seznamu zpracovatelů osobních údajů, jsou zveřejněny na webové stránce GasNet, s.r.o. (www.gasnet.cz/cs/informace-o-zpracovani-osobnich-udaju) a při uzavírání smlouvy nebo kdykoli v průběhu jejího trvání budou subjektu údajů poskytnuty na jeho vyžádání, adresované písemně na adresu sídla GasNet, s.r.o. nebo do jeho datové schránky ID rdxzhzt.

IX.

Tato smlouva se vyhotovuje v 8 stejnopisech, z nichž dva obdrží budoucí oprávněný, po dvou budoucí povinní a dva investor.

V Olomouci dne 31.12.2020

V Ostravě dne 11-12-2020

Budoucí povinný:

Budoucí oprávněný:

V Olomouci dne 31.12.2020

Budoucí povinný:


V Olomouci dne 26.1.2021

Investor:

KATASTRÁLNÍ SITUAČNÍ VÝKRES



1:1000

k.ú. Krčmaň

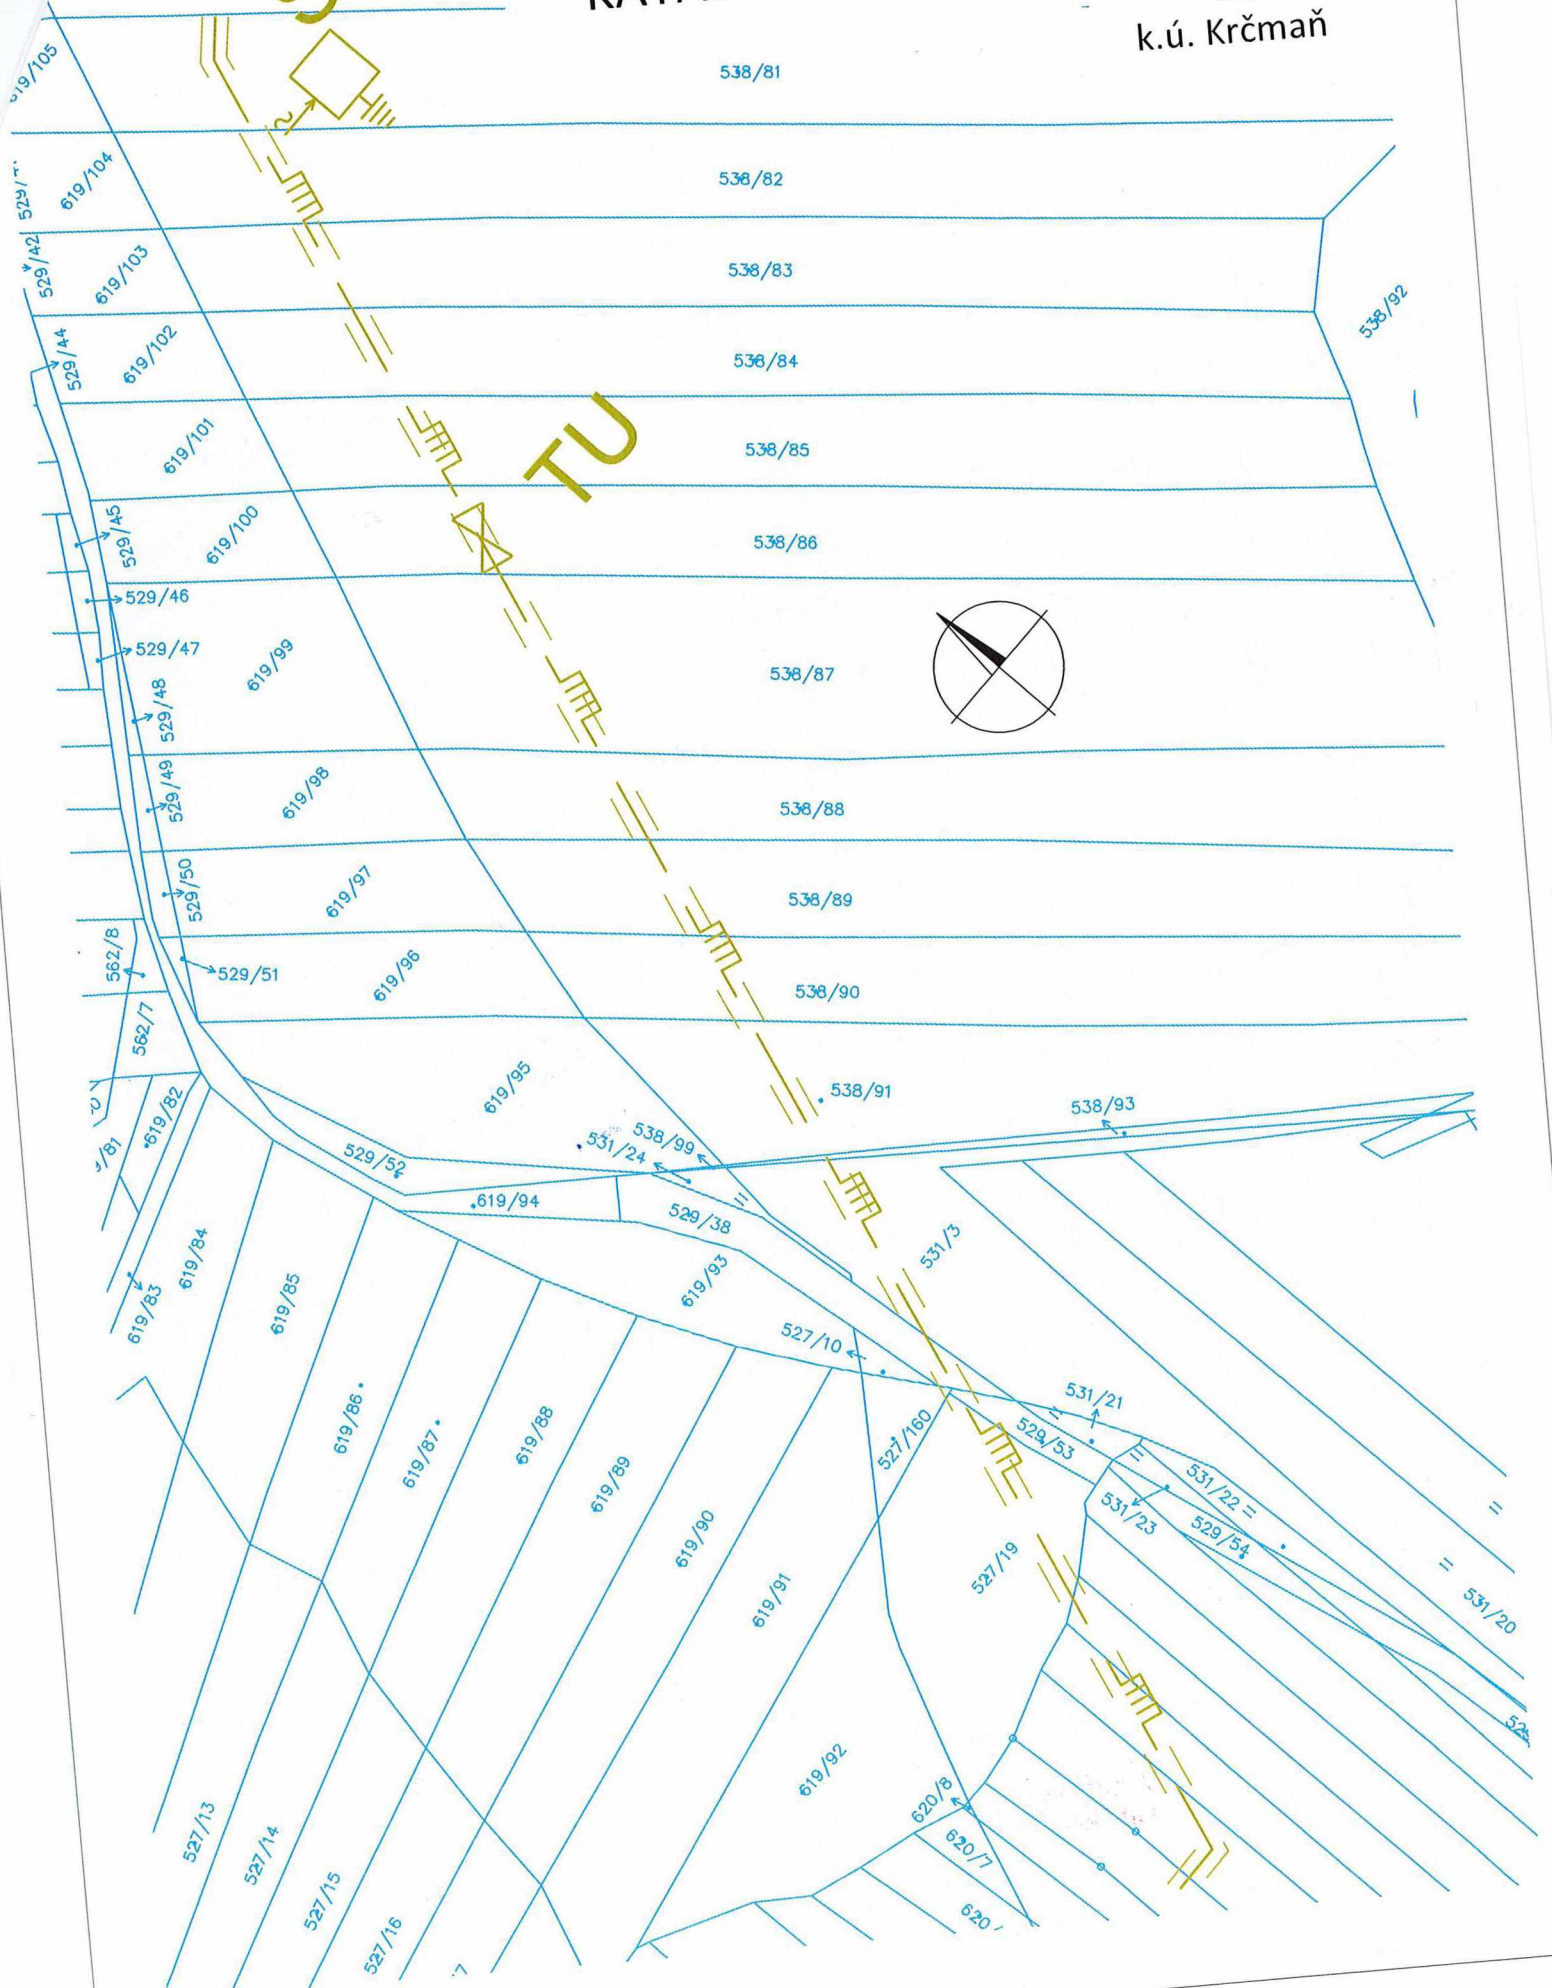

KATASTRÁLNÍ SITUAČNÍ VÝKRES


1:2000
k.ú. Krčmaň

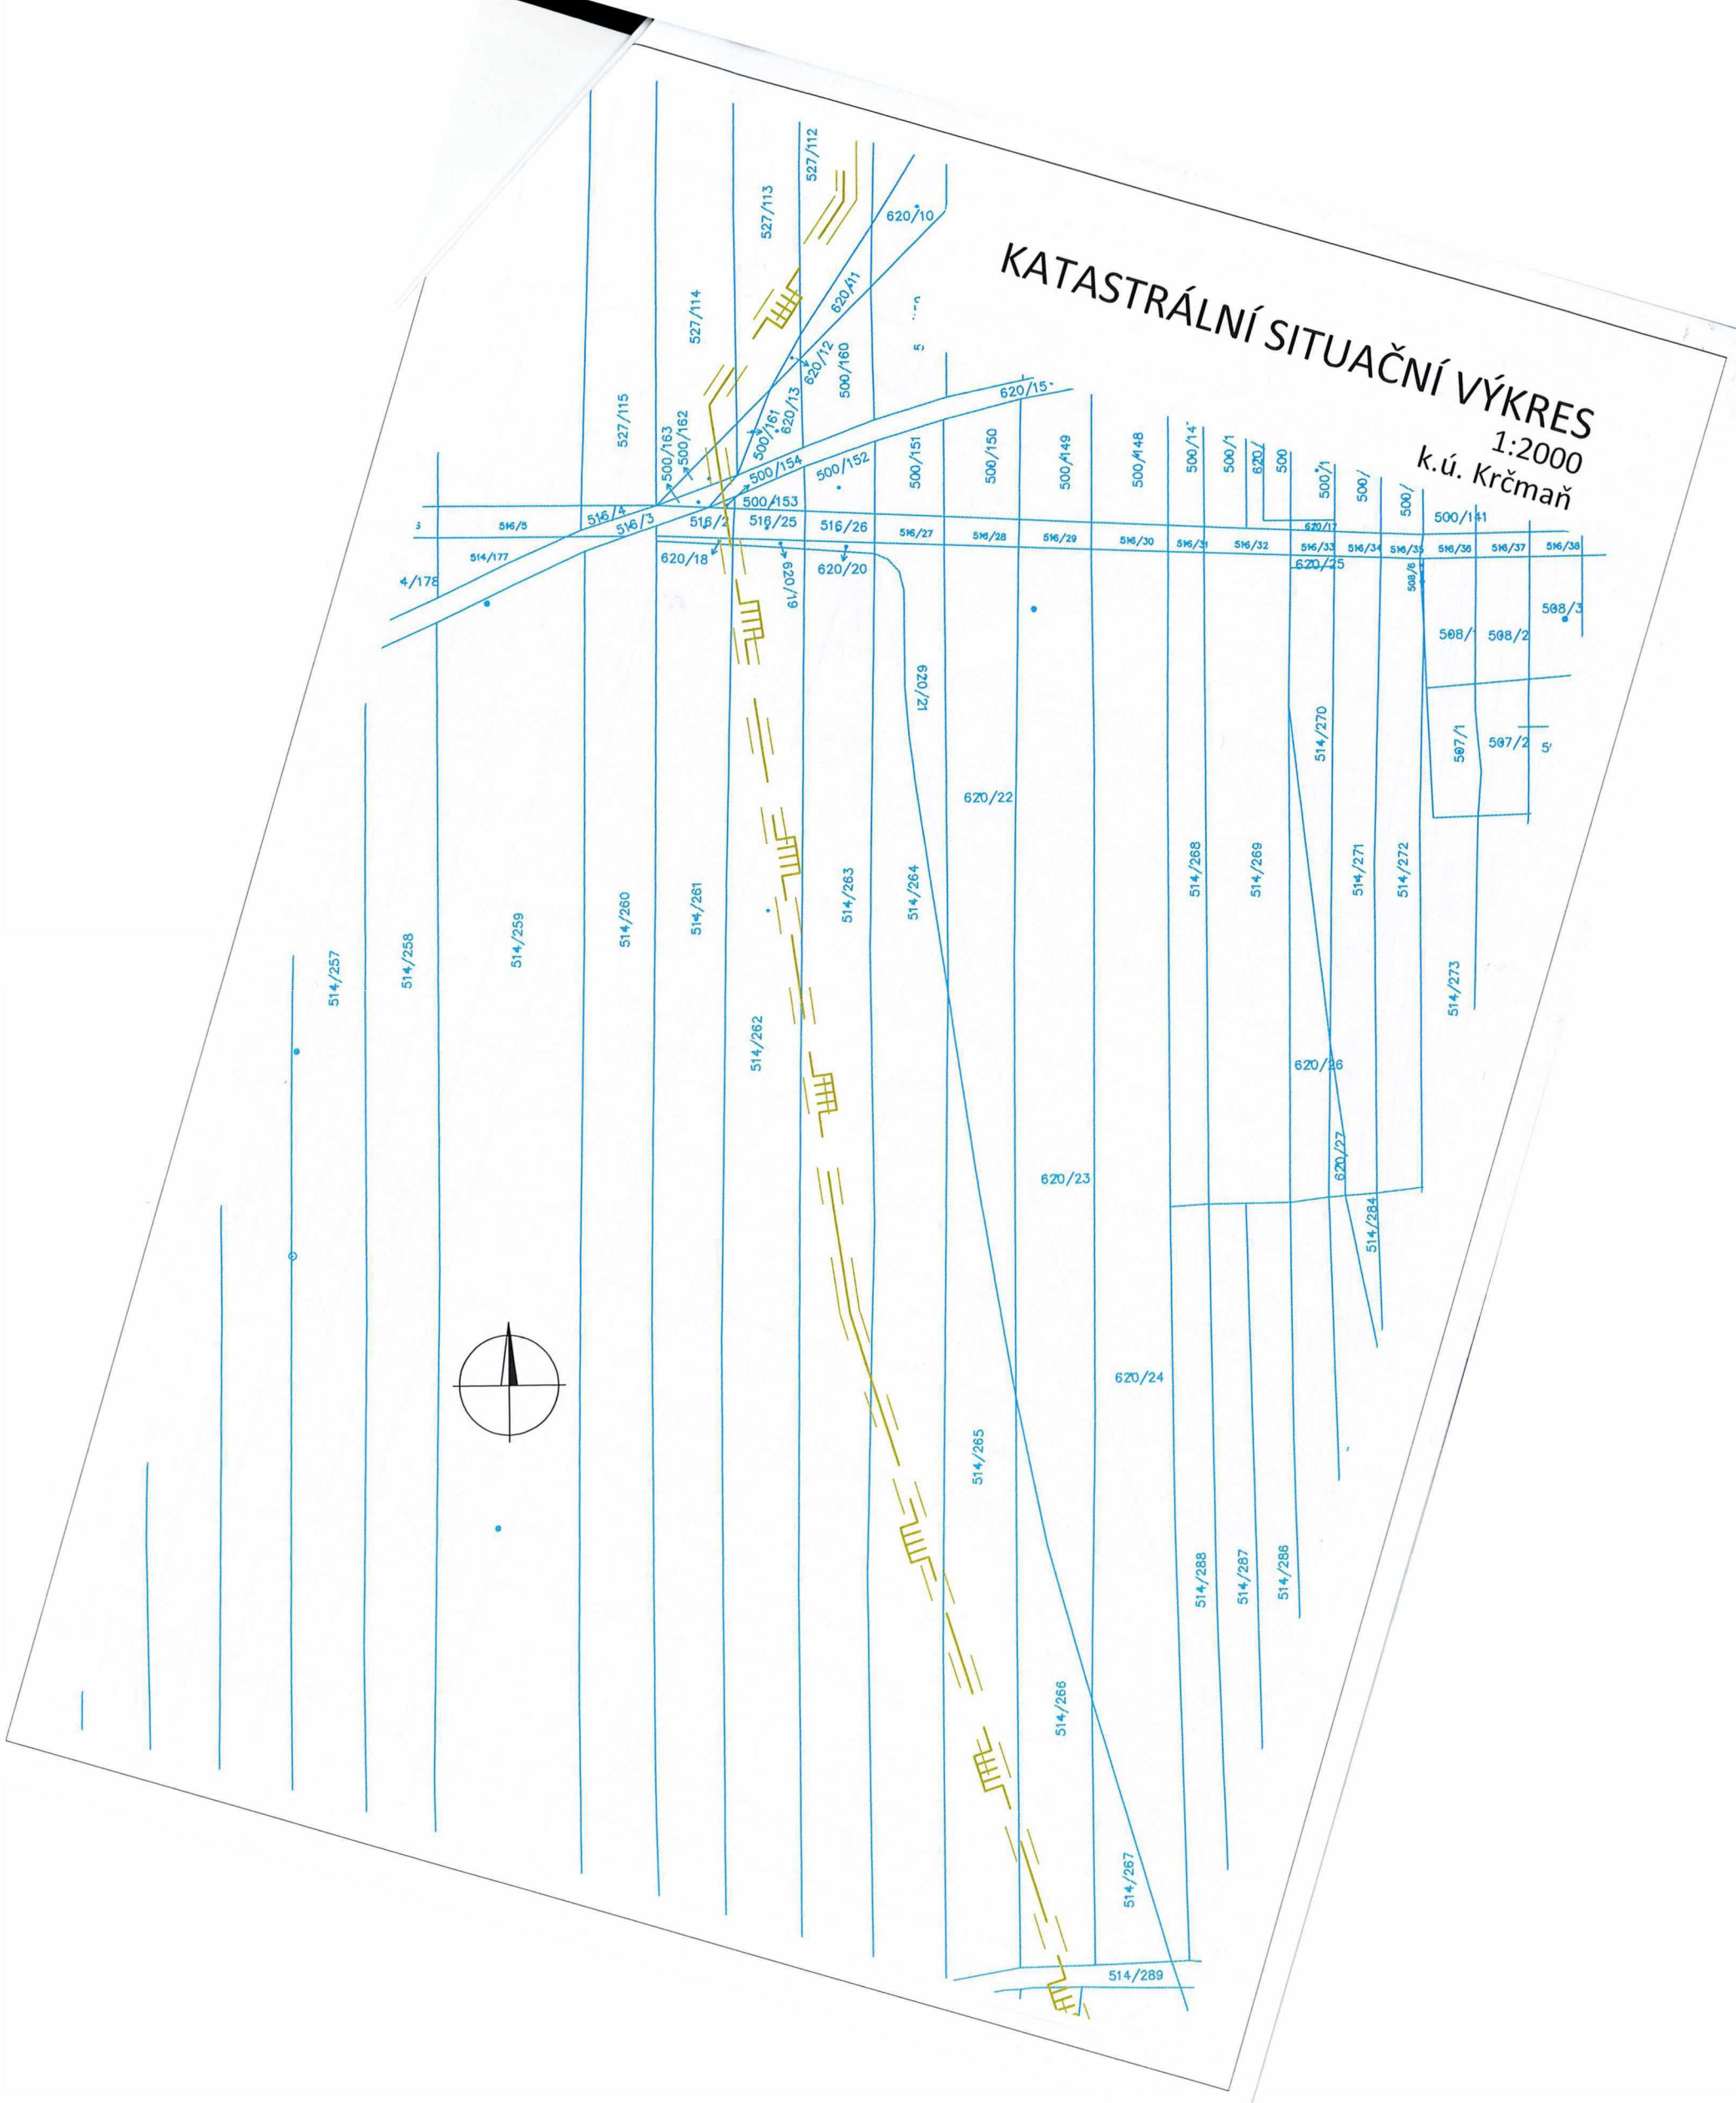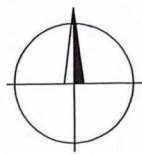

KATASTRÁLNÍ SITUAČNÍ VÝKRES

1:1000

k.ú. Krčmaň

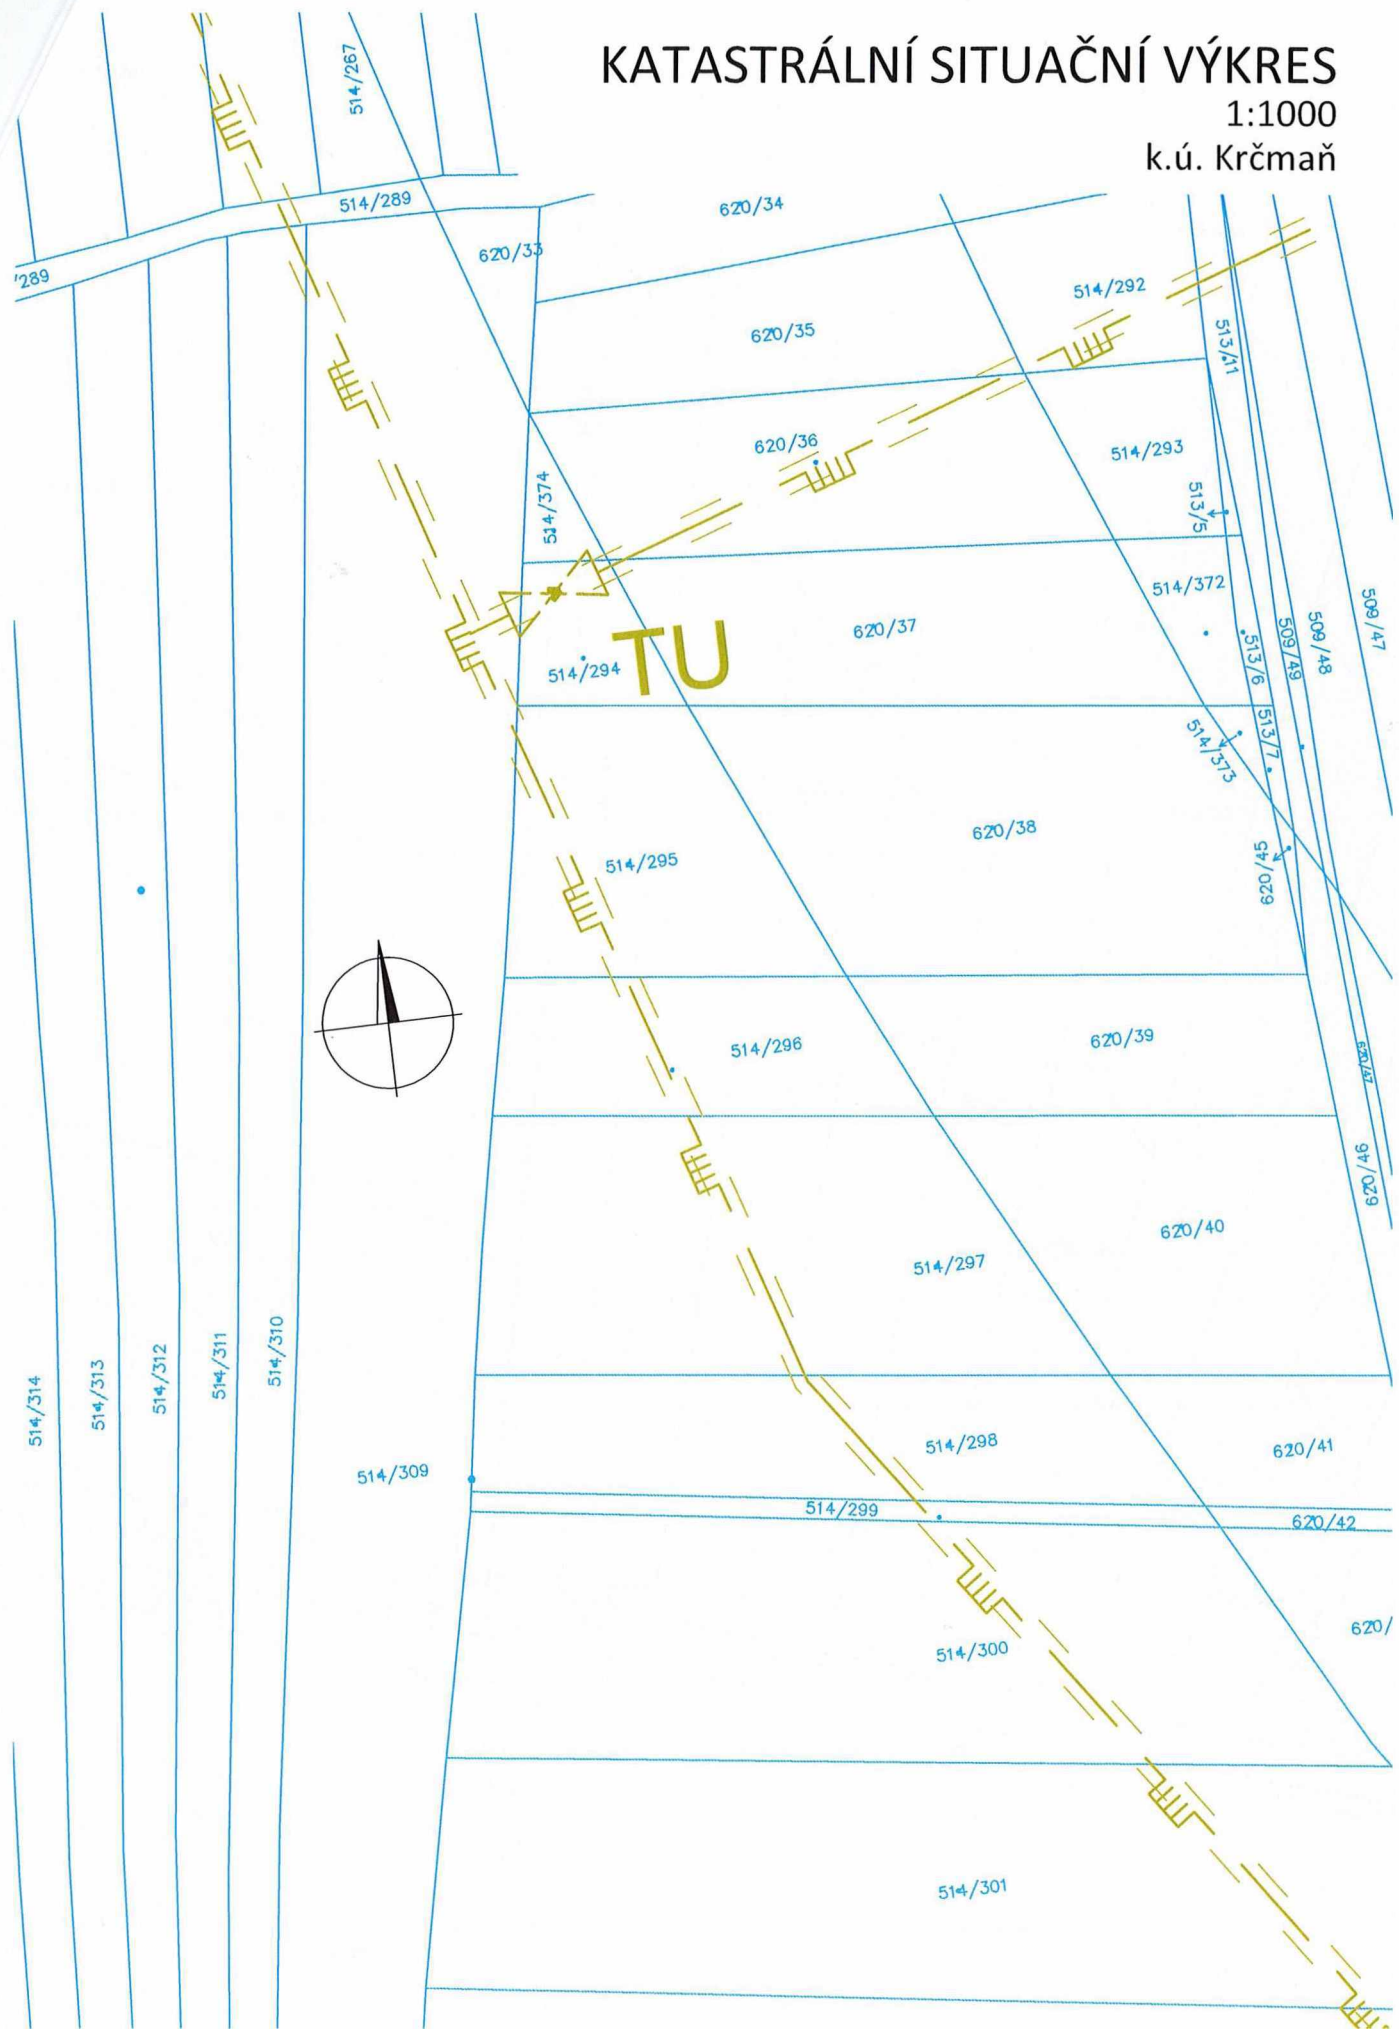

KATASTRÁLNÍ SITUAČNÍ VÝKRES

1:1000

k.ú. Krčmaň, Majetín

514/301

514/302

514/303

514/304

514/305

514/308

KRČMAŇ

MAJETÍN

509/138

620/54

509/137

509

620/55

620/56

509/133

509/134

509/132

620/57

620/58

620/59

62

509/131

509/130

509/129

509/141

509/142

509/143

509/144

545/65

509/145

545/64

545/64

1218/1

1218/3

616/176

816/144

