


Kotelna-dolní úroveň

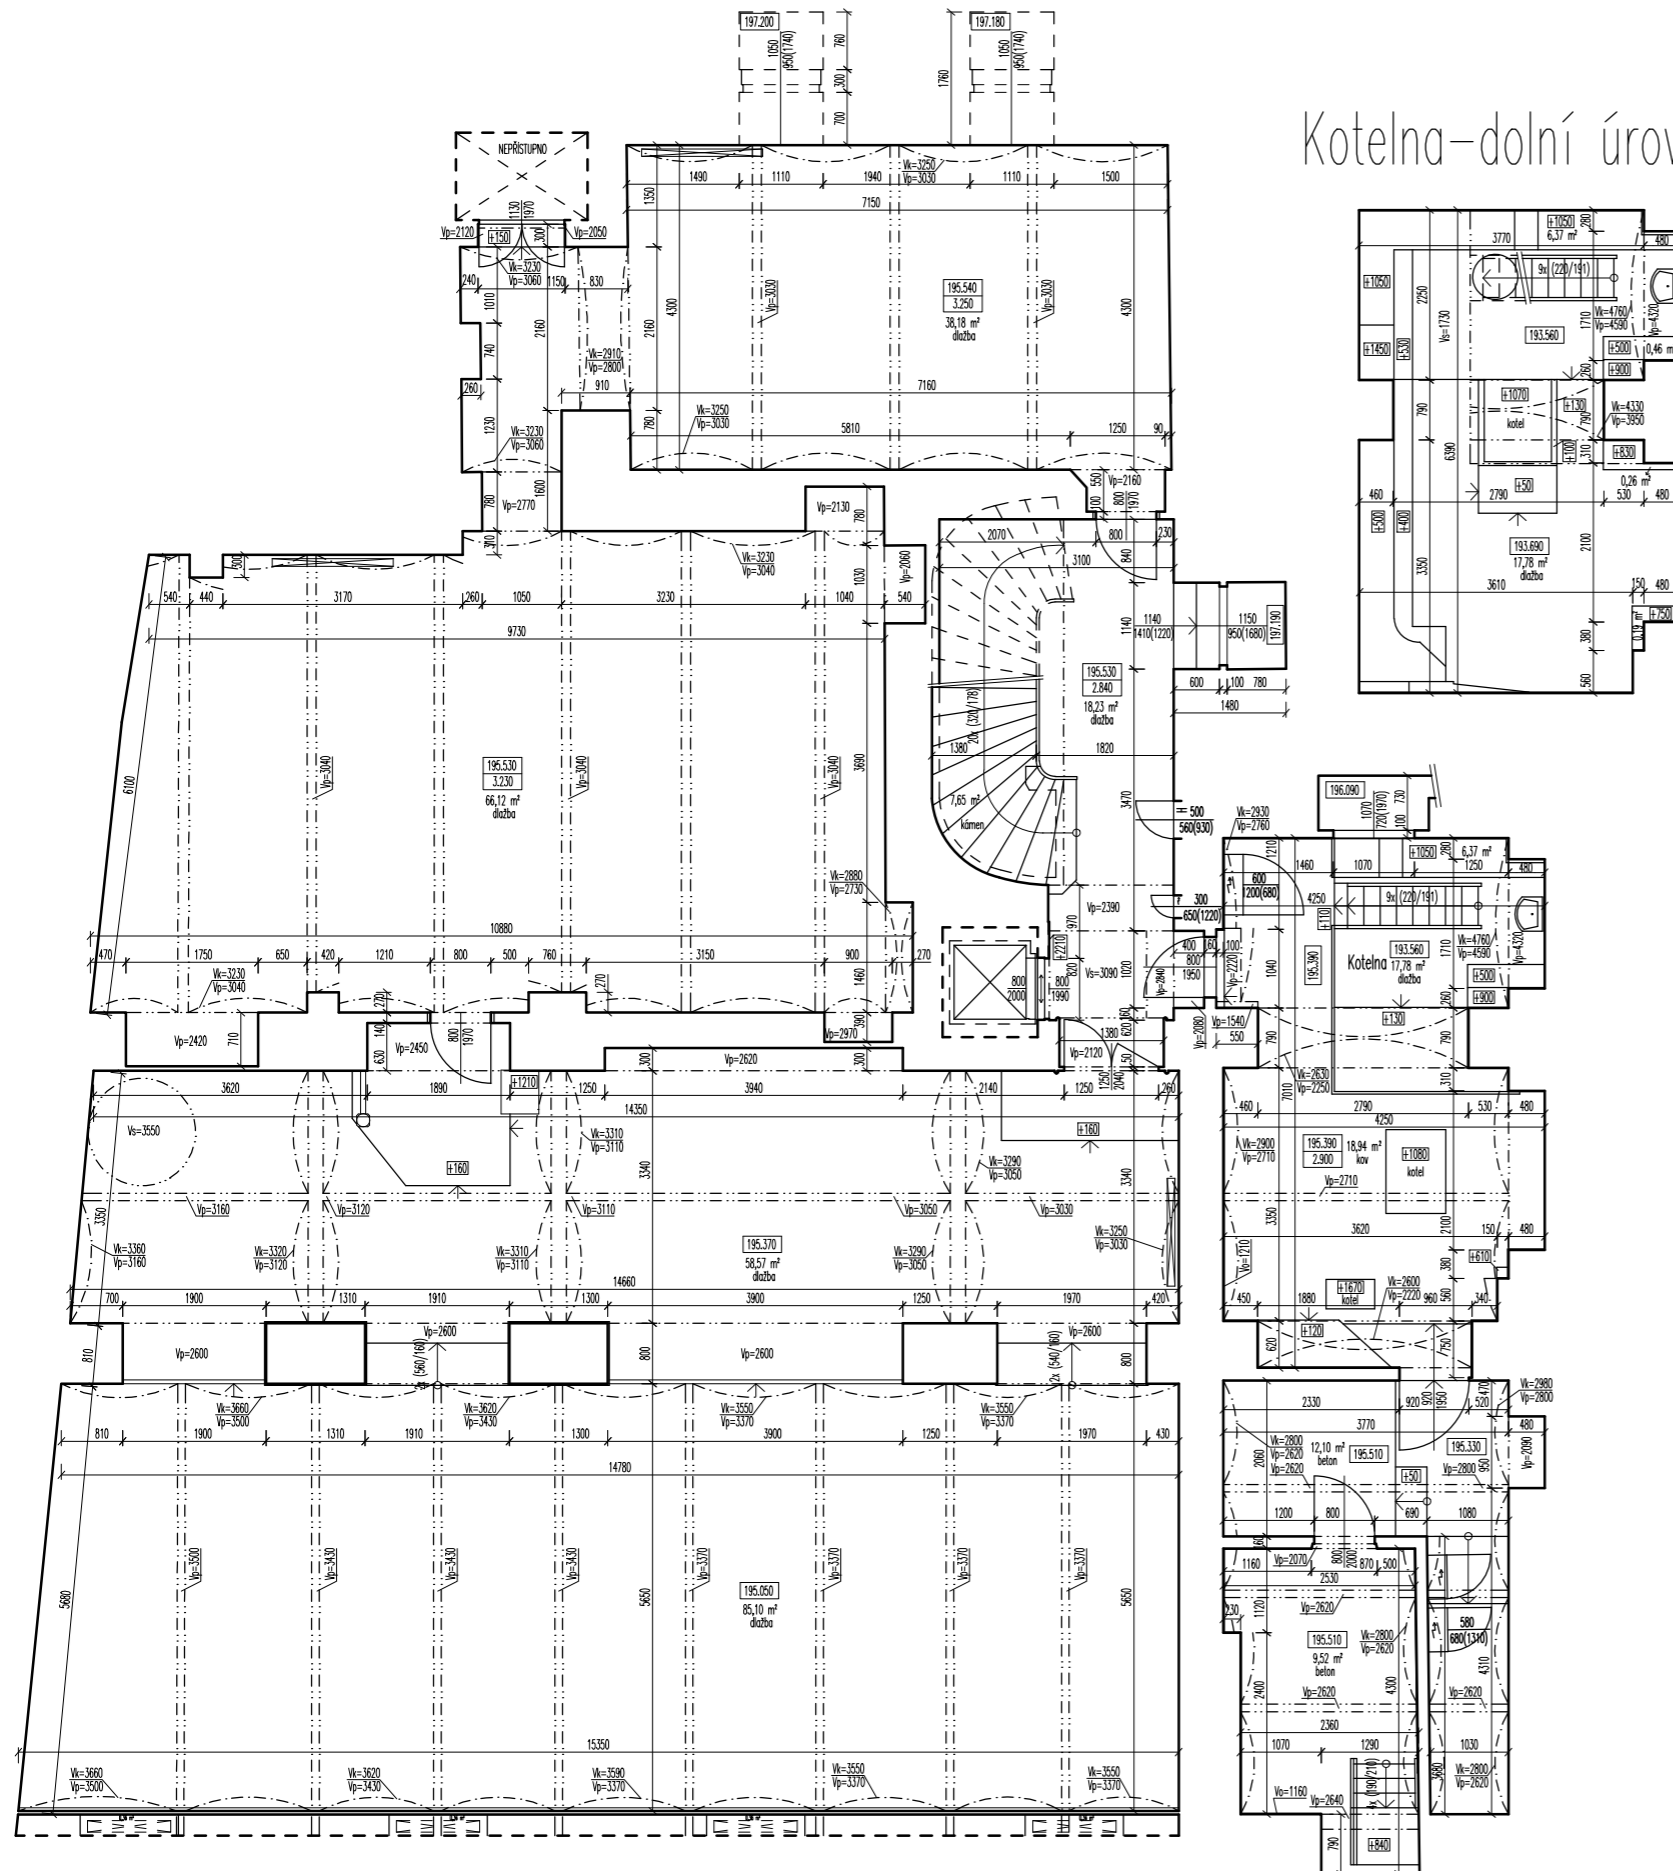

Zpracovali:	Odpovědný řešitel:	Kontroloval:	Datum:	<h2 style="margin: 0;">EuroGV</h2> <p style="margin: 0;">Opletalova 1284/37, Praha 1, tel.: 251 615 987</p>		
M. Belá	Ing. P. Holubec	Ing. K. Vach, CSc.	1.července 2015			
Souřadnicový systém: místní		Výškový systém: Bpv		číslo zakázky		
Název akce: MINISTERSVO ZEMĚDĚLSTVÍ ČR (SZIF) ZAMĚŘENÍ SKUTEČNÉHO STAVU				Počet formátů		2 A4
				Datum zaměření		květen 2015
Lokalita: Štěpánská č.p. 63, Praha 1				Datum vyhotovení		červen 2015
				číslo kopie	číslo přílohy	Měřítko
Suterén – půdorys				1 : 100		