


Prodejna Konice

Celková situace - zakres do mapy KN 1: 500

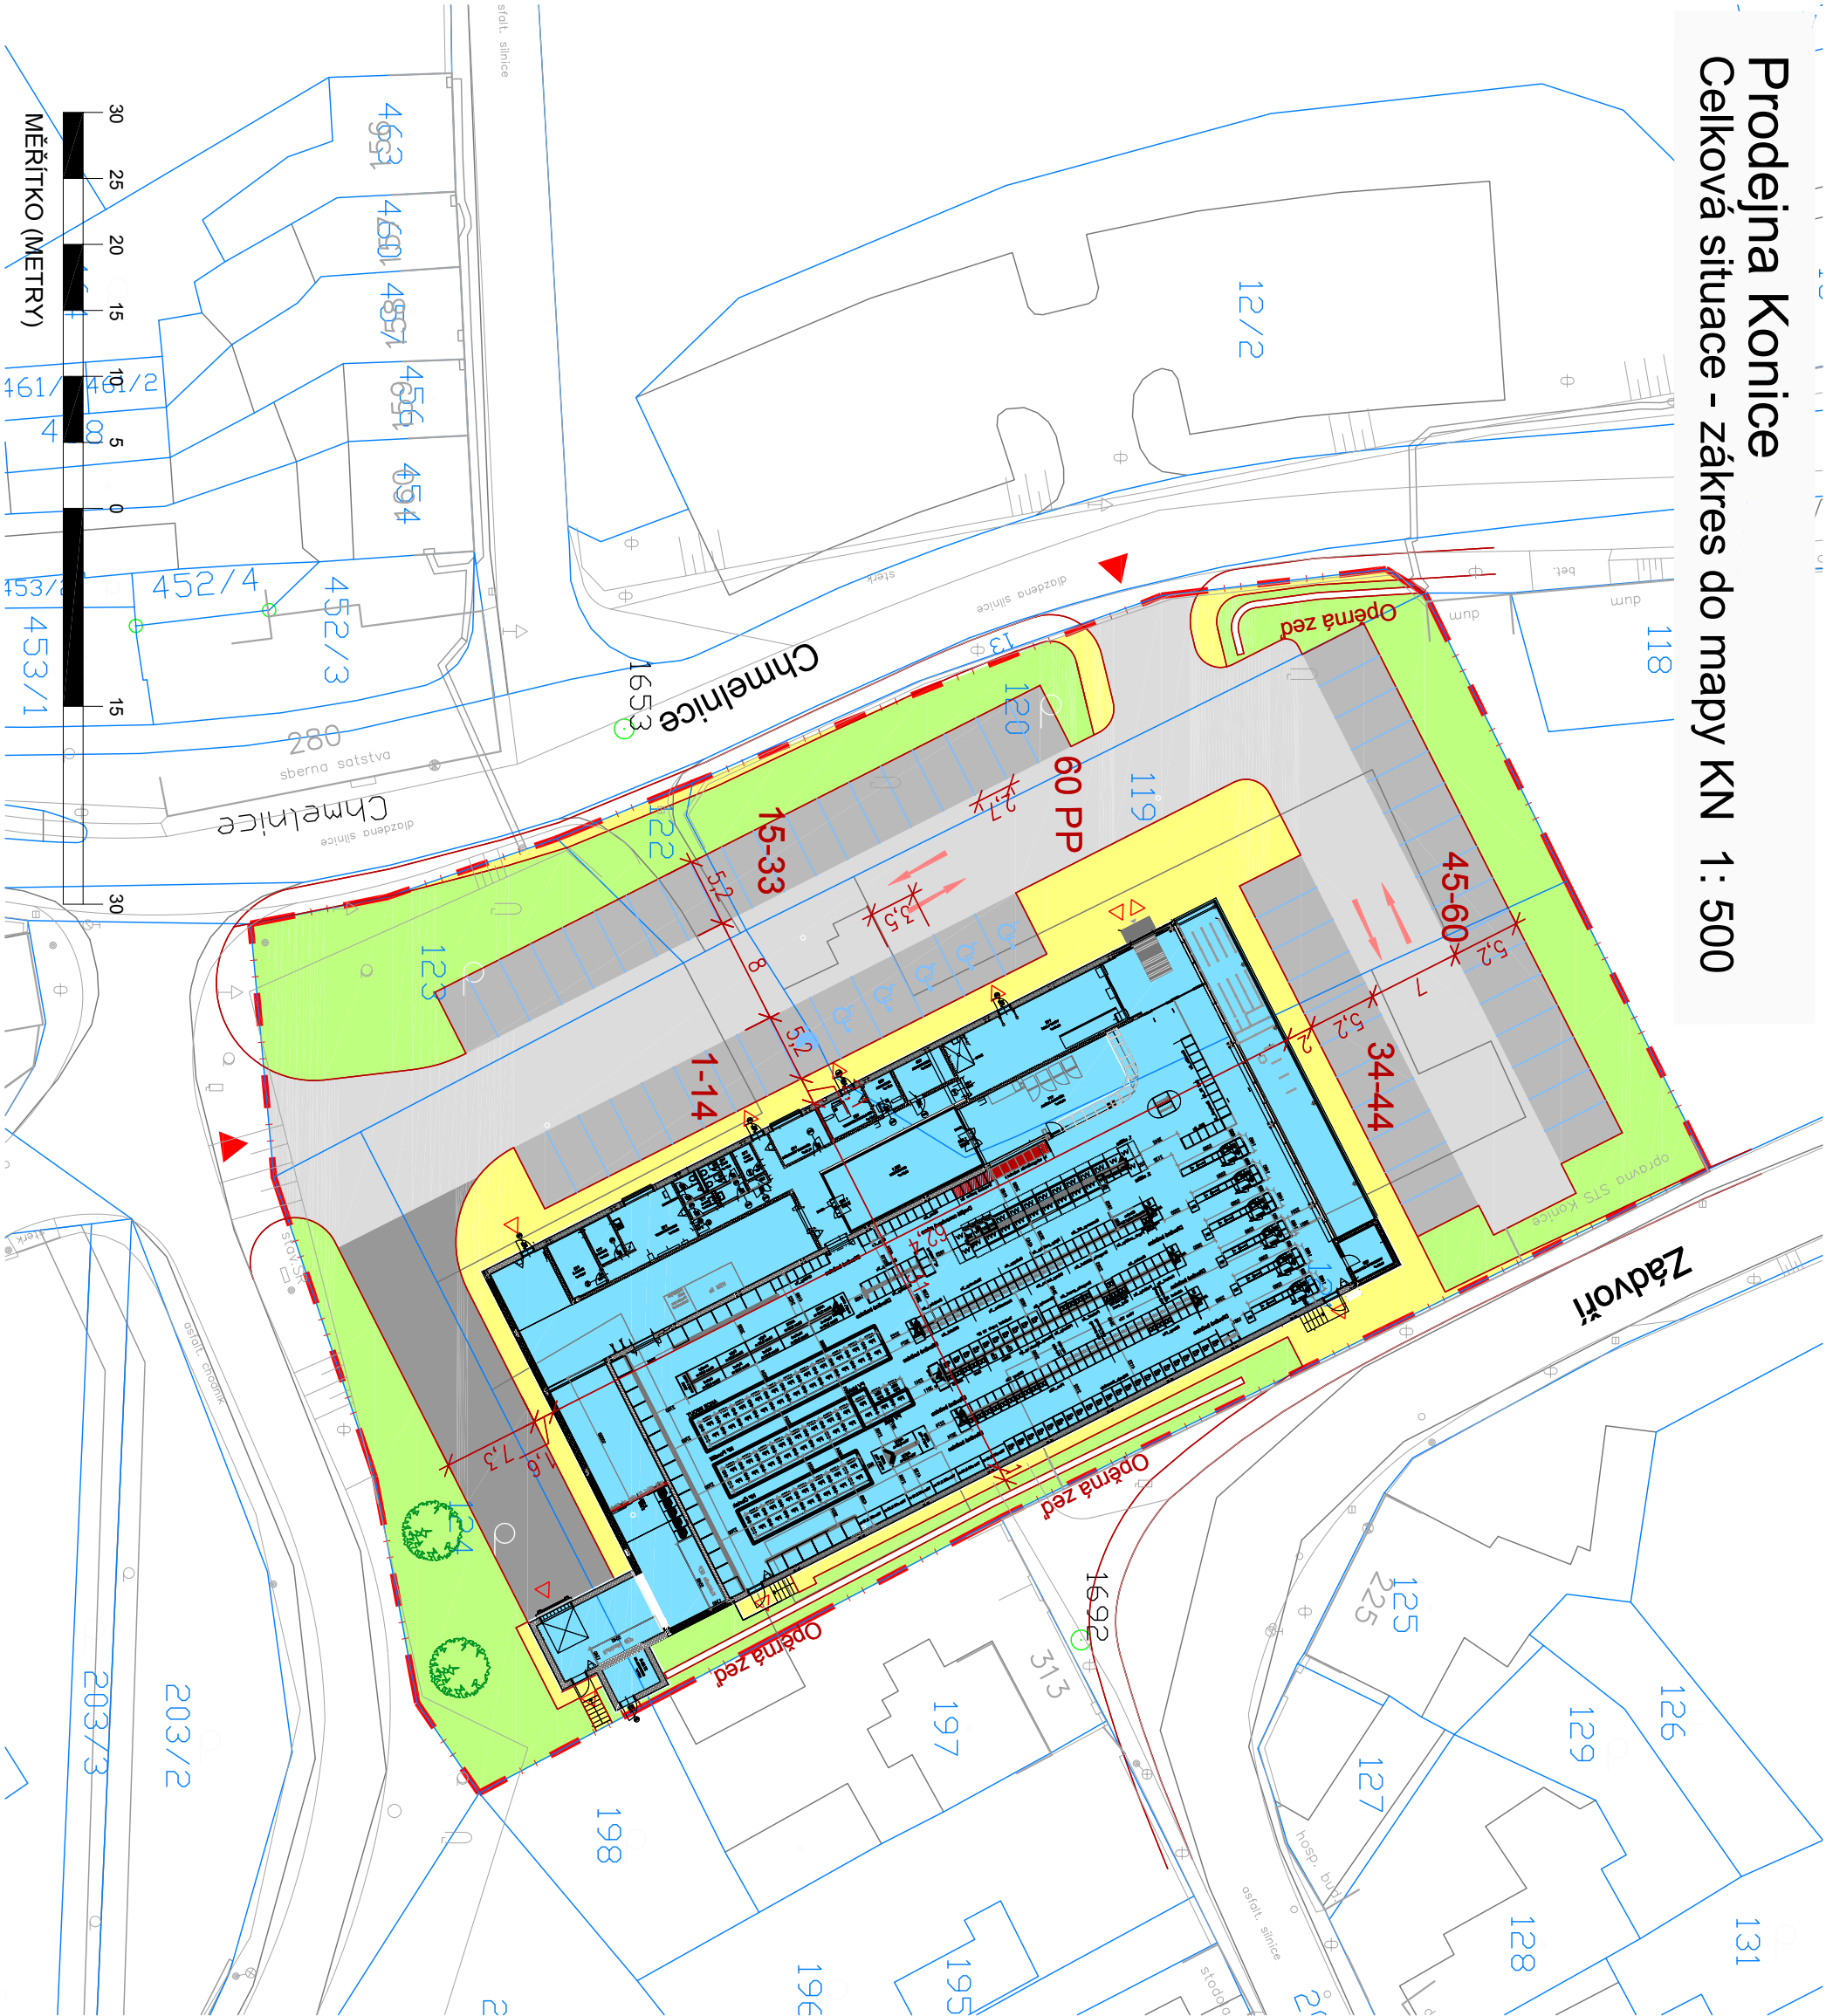

Legenda konstrukcí a ploch:

- dotčená část pozemku - 5 987 m²
- hrana navrhované konstrukce prodejny
- navrhované konstrukce - obruba
- hranice katastru
- objekt prodejny
- areálová komunikace
- chodník
- parkovací stání
- zásobovací dvůr
- zeleň
- obalové křivky
- směr
- vstup
- vjezd

SOUŘAD. SYSTÉM: S-JTSK
VÝŠKOVÝ SYSTÉM: BpV



NÁZEV PŘÍLOHY: Prodejna Konice			
NÁZEV PŘÍLOHY: CELKOVÁ SITUACE - ZÁKRES DO KN			
ROZMĚR PARKOVACÍCH STÁNÍ		DATUM	
STÁNÍ STANDARDNÍ	2,7x5,2 m	Červen 2020	
STÁNÍ PRO INVALIDY	3,5x5,2 m	MĚŘÍTKO	
STÁNÍ RODIČE S DĚTMI	3,5x5,2 m	1:500	
POČET PARKOVACÍCH STÁNÍ		FORMÁT	
STÁNÍ STANDARDNÍ	54	A3	
STÁNÍ PRO INVALIDY	5	PŘÍLOHA	
STÁNÍ RODIČE S DĚTMI	1	1	
STÁNÍ CELKEM	60	VERZE	
		01	