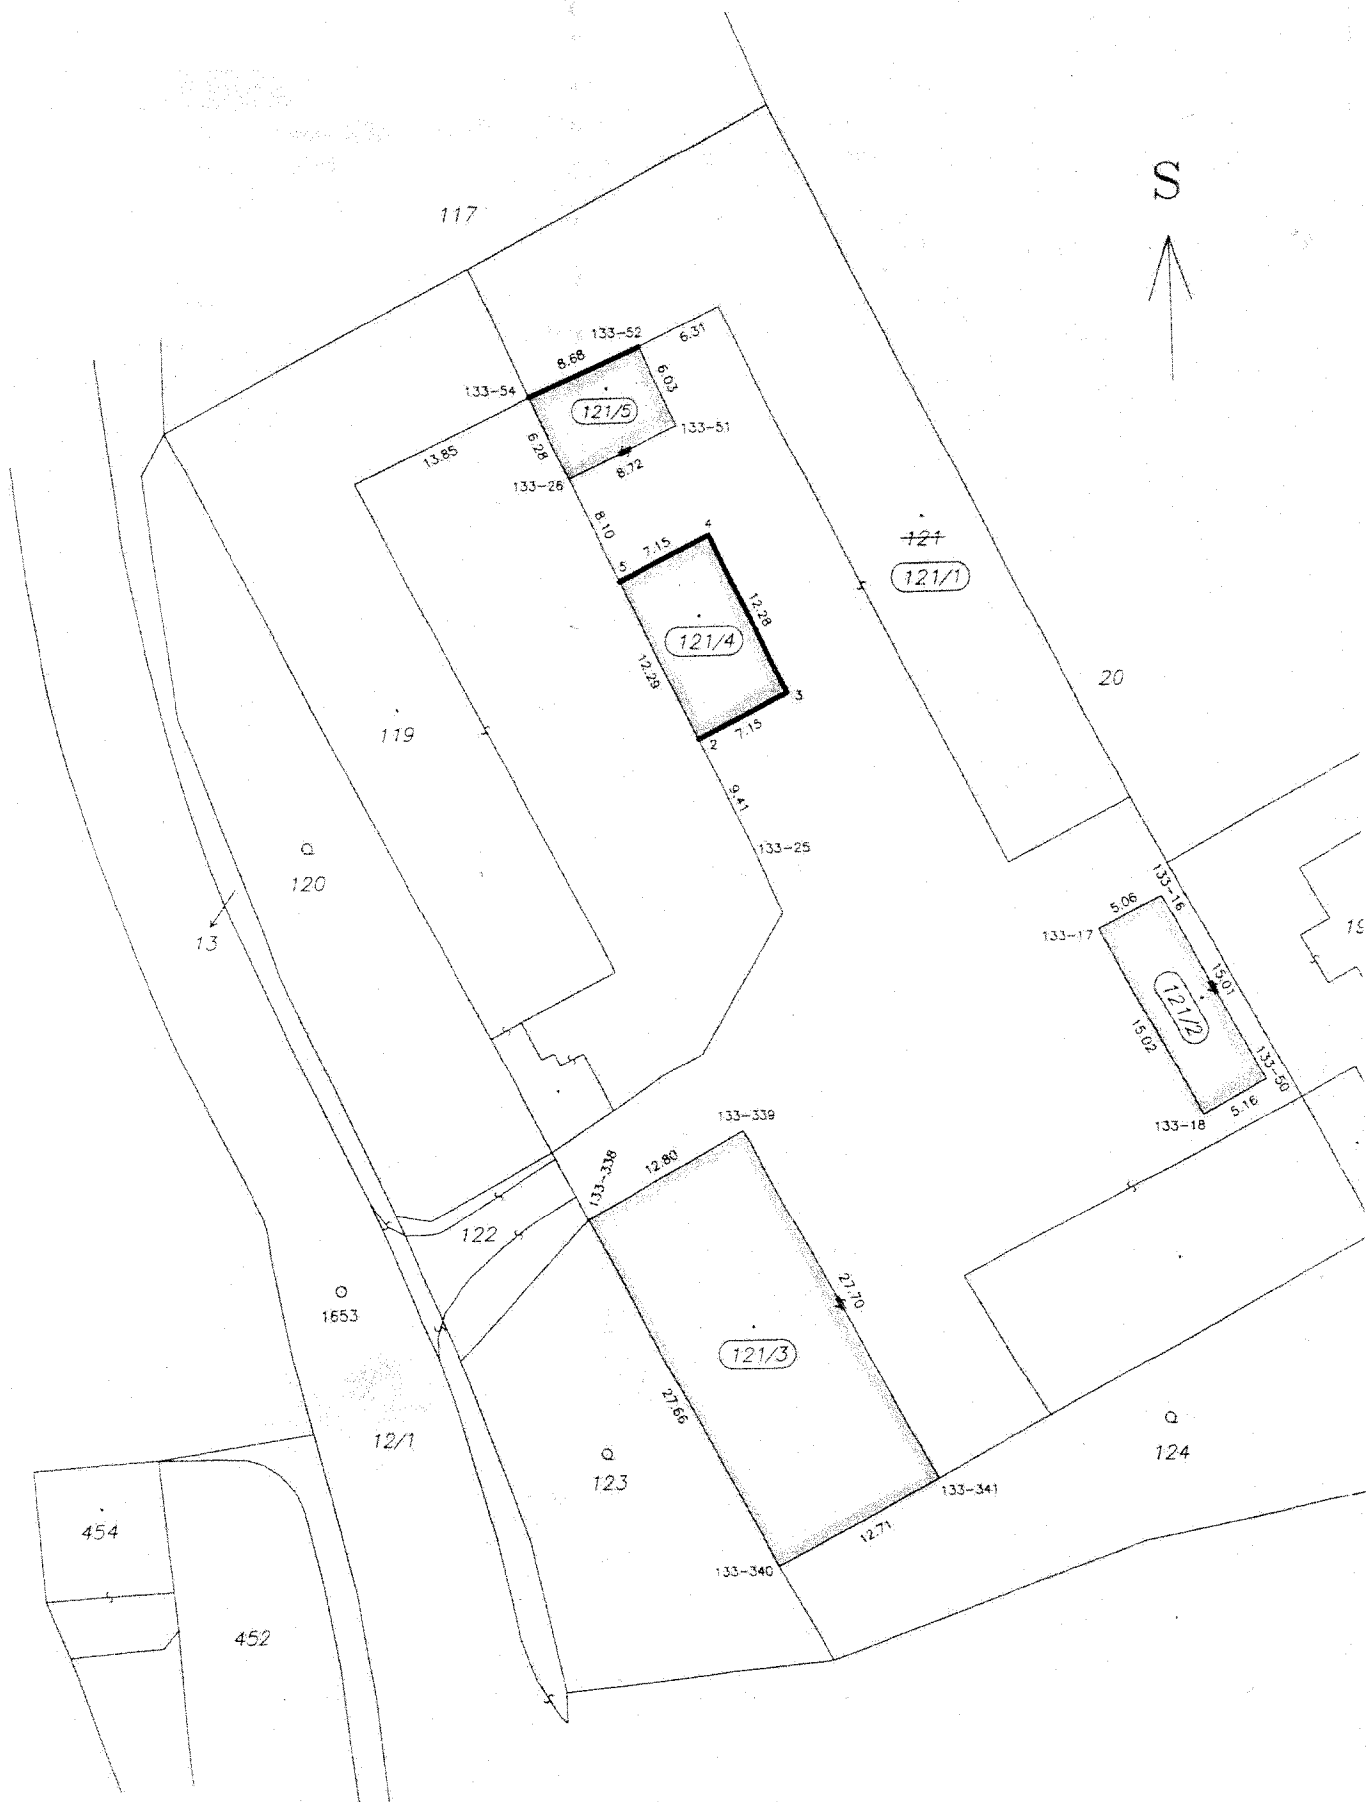




09

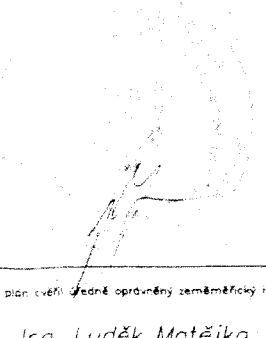
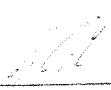
VÝKAZ DOSAVADNÍHO A NOVÉHO STAVU ÚDAJŮ KATASTRU NEMOVITOSTÍ															
Dosavadní stav					Nový stav										
Označení pozemku parc. číslem	Výměra parcely		Druh pozemku	Označení pozemku parc. číslem	Výměra parcely		Druh pozemku	Typ stavby	Způsob určení výměry	Porovnání se stavem evidence právních vztahů					
	ha	m ²			Způsob využití	Způsob využití				Díl přechází z pozemku označeného v katastru nemovitostí	Číslo listu vlastnictví	Výměra dílu	Označení dílu		
121	*1)	30	71	zast. pl.	121/1	24	97	zast. pl.	bez čp/če výroba	2	121	1937	24	97	
					121/2		76	zast. pl.	bez čp/če výroba	2	121	1937		76	
					121/3	3	55	zast. pl.	bez čp/če výroba	2	121	1937	3	55	
					121/4		89	zast. pl.	bez čp/če výroba	2	121	1937		89	
					121/5		53	zast. pl.	bez čp/če výroba	2	121	1937		53	
	*1)	30	71			30	70								

*1) Rozdíl v součtu výměr v důsledku zaokrouhlení číselně určených výměr podle bodu 14.7 b) přílohy vyhlášky č.26/2007 Sb. v platném znění.

Seznam souřadnic (S-JTSK)

Č. bodu	Souřadnice pro zápis do KN		kód kv.	Poznámka
	Y	X		
133-16	572921.90	1119350.57	3	roh budovy
133-17	572926.38	1119352.89	3	roh budovy
133-18	572919.49	1119366.28	3	roh budovy
133-25	572950.28	1119347.19	3	sloupek plotu
133-26	572962.89	1119320.31	3	roh budovy
133-50	572914.94	1119363.94	3	roh budovy
133-51	572955.01	1119316.73	3	roh budovy
133-52	572957.50	1119311.25	3	roh budovy
133-54	572965.51	1119314.55	3	roh budovy
133-338	572963.42	1119372.42	3	roh budovy
133-339	572952.04	1119366.47	3	roh budovy
133-340	572950.62	1119396.88	3	roh budovy
133-341	572939.21	1119391.07	3	roh budovy
2	572954.25	1119338.73	3	roh budovy
3	572947.70	1119335.59	3	roh budovy
4	572953.00	1119324.47	3	roh budovy
5	572959.49	1119327.57	3	roh budovy

Dělit nebo scelovat pozemky lze jen na základě územního rozhodnutí, pokud podmínky pro ně nejsou stanoveny jiným rozhodnutím nebo opatřením.

GEOMETRICKÝ PLÁN pro vyznačení budovy a rozdělení pozemku		Náležitosti a přesnosti odpovídá právním předpisům.		Katastrální úřad, katastrální pracoviště souhlasí s oddělováním parcel.					
Vynotoval: GEODES GROUP s.r.o. Fibichova 1141/2 Olomouc 779 00, IČO 27817997									
Číslo plánu: 821-2/2012									
Okres: Prostějov									
Obec: Konice									
Katastrální území: Konice		Geometrický plán ověřil oprávněný zeměměřický inženýr.		Souhlas katastrálního úřadu, katastrálního pracoviště potvrzuje.					
Mapový list: DKM Kde způsobu určení výměr je určen podle § 77 odst. 2 vyhlášky č. 26/2007 Sb. v platném znění.		Ing. Luděk Matějka							
Dosavadním vlastníkům pozemků byla poskytnuta možnost seznámit se v terénu s průběhem navrhovaných nových hranic, které byly označeny předepsaným způsobem.		Dne: 27-01-2012 Číslo: 74/2012		Dne: 27-01-2012 Číslo: 74/2012					
rohy budovy		Oprávněný zeměměřický inženýr odpovídá za odbornou úroveň geometrického plánu, za dosažení předepsané přesnosti a za správnost a úplnost nálezů podle právních předpisů.		Jeden výtisk geometrického plánu a předepsané přílohy jsou uloženy u katastrálního úřadu, katastrálního pracoviště.					