



MMOPP00LRP0R

## SMLOUVA O BUDOUCÍ SMLouvĚ O ZŘÍZENÍ VĚCNÉHO BŘEMENE A SOUHLASU SE ZŘÍZENÍM STAVBY

### Článek I. Smluvní strany

**Budoucí povinný  
z věcného břemene:**

**Statutární město Opava**

Se sídlem:

**Horní náměstí 382/69, Město, 746 01 Opava**

IČ, DIČ:

**00300535, CZ00300535**

Bankovní spojení:

**Česká spořitelna, a.s., č. účtu:** [REDACTED]

Zastoupen:

[REDACTED], primátorem

ID datové schránky:

**5eabx4t**

- dále také jen „**budoucí povinný**“

**Budoucí oprávněný  
z věcného břemene:**

**CETIN a.s.**

Se sídlem:

**Českomoravská 2510/19, Libeň, 190 00 Praha 9**

IČ, DIČ:

**04084063, CZ04084063**

Zapsán v obchodním rejstříku:

**vedeném Městským soudem v Praze, oddíl B, vložka 20623**

Bankovní spojení:

**PPF banka a.s., č. účtu:** [REDACTED]

Zastoupen:



ID datové schránky:

**qa7425t**

- dále také jen „**budoucí oprávněný**“

### Článek II. Úvodní ustanovení

- Budoucí povinný je vlastníkem pozemků parc. č.:
  - **655/12**, manipulační plocha,
  - **655/11**, zastavěná plocha a nádvoří,které leží v katastrálním území **Kylešovice** (dále také jen „**předmětné pozemky**“).
- Budoucí oprávněný je – jakožto osoba oprávněná vykonávat komunikační činnosti ve smyslu ust. § 7 zákona č. 127/2005 Sb., o elektronických komunikacích a o změně některých souvisejících zákonů (zákon o elektronických komunikacích) (dále také jen „**zákon o elektronických komunikacích**“) – společnost zajišťující překládku trasy komunikačního vedení sítě elektronických komunikací ve vlastnictví budoucího oprávněného dle Smlouvy o realizaci překládky sítě elektronických komunikací č. VPI/MJ/2020/00070, PID:

MMOPP00IKJGN uzavřené mezi budoucím povinným a budoucím oprávněným dne 01.07.2020, na základě které má být realizována stavba pod označením „16010-058190 VPIC HZ Opava Kylešovice pře1 SEK“, v rámci které má být v/na předmětných pozemcích umístěno:

- podzemní komunikační vedení veřejné komunikační sítě
  - rozvaděč MRK20
- (dále také jen „podzemní vedení a komunikační zařízení“).

#### Článek III. Smlouva o souhlasu se zřízením stavby

1. Uzavřením této smlouvy budoucí povinný v souladu s příslušnými ustanoveními zákona č. 183/2006 Sb., o územním plánování a stavebním řádu (stavební zákon) (dále také jen „stavební zákon“), uděluje budoucímu oprávněnému právo za podmínek uvedených v této smlouvě provést stavbu podzemního vedení a komunikačního zařízení v/na předmětných pozemcích. Trasa podzemního vedení a komunikačního zařízení je vyznačena v situaci v katastrální mapě, jež tvoří nedílnou součást této smlouvy jako její Příloha č. 1. Tato smlouva slouží mj. jako podklad k řízení před stavebním úřadem pro účely vydání územního souhlasu pro stavbu podzemního vedení a komunikačního zařízení.
2. Budoucí oprávněný se zavazuje dodržet při stavbě podzemního vedení a komunikačního zařízení následující podmínky:
  - a) Podzemní vedení a komunikační zařízení bude umístěno v/na předmětných pozemcích v souladu s Přílohou č. 1 této smlouvy.
  - b) Stavba bude provedena v období od 3/2020 do 12/2022.
  - c) Stavba bude provedena v co nejkratší době, nejdéle v době 30 dnů, tzn. že od zahájení stavebních prací do dokončení stavby a uvedení předmětných pozemků do náležitého stavu nesmí uplynout delší než výše uvedená doba.
  - d) Zahájení stavebních prací oznámí budoucí oprávněný budoucímu povinnému alespoň deset dnů předem.
  - e) Při provádění stavby je budoucí oprávněný povinen co nejvíce šetřit práva budoucího povinného a postupovat tak, aby budoucímu povinnému nevznikla újma. Vznikne-li budoucímu povinnému při provádění stavby újma, je budoucí oprávněný povinen tuto újmu budoucímu povinnému neprodleně v celém rozsahu nahradit.
  - f) Ihned po provedení stavby je budoucí oprávněný povinen uvést pozemky dotčené stavbou do původního stavu, resp. není-li to s ohledem na povahu provedených prací možné, do stavu odpovídajícího předchozímu účelu nebo užívání pozemků dotčených stavbou, a tuto skutečnost oznámit budoucímu povinnému.
  - g) Budoucí oprávněný je povinen neprodleně písemně informovat budoucího povinného o jakýchkoli skutečnostech vymykajících se běžnému provádění stavby, zejména o vzniklých haváriích, způsobené újmě či nebezpečí vzniku újmy, jakož i o jakýchkoli konfliktech či problémech, které se při provádění stavby objeví a které s předmětnými pozemky souvisejí.
  - h) Budoucí oprávněný provede stavbu v celém rozsahu na vlastní náklady a ani po provedení stavby nemá právo a nesmí po budoucím povinném požadovat jakoukoli náhradu nákladů vynaložených v souvislosti s prováděním stavby ani náhradu za případné zhodnocení předmětných pozemků v důsledku provedení stavby.

#### Článek IV. Smlouva o budoucí smlouvě o zřízení věcného břemene

1. Smluvní strany se zavazují do tří měsíců po vyzvání druhé smluvní strany uzavřít smlouvu o zřízení věcného břemene, na základě které zřídí budoucí povinný ve prospěch budoucího oprávněného **služebnost** spočívající v právu budoucího oprávněného:
  - zřídit a provozovat v dotčených částech předmětných pozemků, jak budou tyto části vyznačeny v geometrickém plánu pro vymezení rozsahu věcného břemene, podzemní vedení a komunikační zařízení
  - po nezbytnou dobu a v nezbytném rozsahu na předmětné pozemky vstupovat, příp. vjíždět za účelem prohlídky podzemního vedení a komunikačního zařízení a zajištění jeho provozu, údržby, opravy, modernizace nebo zlepšení jeho výkonnosti(dále také jen „věcné břemeno“).
2. Věcným břemenem budou zatíženy pouze nezbytně nutné části předmětných pozemků podél podzemního komunikačního vedení v šířce 0,25 m na každou stranu od osy vedení a v rozsahu půdorysu komunikačního zařízení (185x103x93 mm). Přesný rozsah věcného břemene bude zakreslen v geometrickém plánu pro vymezení rozsahu věcného břemene, jehož vypracování se zavazuje neprodleně po dokončení stavby podzemního vedení a komunikačního zařízení zajistit budoucí oprávněný a který bude nedílnou součástí smlouvy o zřízení věcného břemene. Přílohou geometrického plánu musí být výkaz délek a výměr věcného břemene, tzn. délka každého vedení umístěného v předmětných pozemcích (v metrech) a výměra dotčených částí předmětných pozemků, které budou zatíženy věcným břemenem (v metrech čtverečních).
3. Výzva k uzavření smlouvy o zřízení věcného břemene musí být učiněna do tří měsíců ode dne, od kterého bude možno podzemní vedení a komunikační zařízení v souladu s příslušnými právními předpisy (zejména se stavebním zákonem) legálně užívat, nejpozději však do dvou měsíců od konce období uvedeného v článku III. odst. 2 písm. b) této smlouvy. Je-li možno podzemní vedení a komunikační zařízení legálně užívat již od jeho dokončení, běží výše uvedená tříměsíční doba ode dne dokončení stavby podzemního vedení a komunikačního zařízení.

4. Vyzvat k uzavření smlouvy je oprávněna kterákoli smluvní strana, budoucí oprávněný je však povinen tak učinit. Součástí výzvy budoucího oprávněného musí být geometrický plán pro vymezení rozsahu věcného břemene, v němž bude věcné břemeno vymezeno v souladu s touto smlouvou.
5. Nevyzve-li budoucí oprávněný budoucího povinného k uzavření smlouvy řádně a včas, zavazuje se zaplatit budoucímu povinnému smluvní pokutu ve výši 10.000,- Kč.
6. Smluvní strany se dohodly na těchto dalších náležitostech smlouvy o zřízení věcného břemene:
  - Věcné břemeno bude zřízeno na dobu neurčitou.
  - Věcné břemeno bude zřízeno za úplatu ve výši 100,- Kč (slovy: jedno sto korun českých) + DPH v platné výši. Úplatu se budoucí oprávněný zavazuje zaplatit budoucímu povinnému do 30 dnů ode dne, kdy bude vystaven daňový doklad, v němž bude úplata vyúčtována. Daňový doklad budoucí povinný vystaví a doručí budoucímu oprávněnému do 15 dnů ode dne, co bude budoucímu povinnému doručeno vyrozumění o provedeném vkladu věcného břemene do katastru nemovitostí, přičemž den uskutečnění zdanitelného plnění nastává ke dni vystavení daňového dokladu. Daňový doklad bude obsahovat název akce „16010-058190 VPIC HZ Opava Kylešovice pře1 SEK“ a budoucí povinný jej zašle na adresu: CETIN a.s., Českomoravská 2510/19, Libeň, 190 00, Praha 9.
  - Budoucí oprávněný se zaváže vstup či vjezd na předmětné pozemky, včetně uvedení účelu vstupu a označení činností, které mají být vykonány, budoucímu povinnému alespoň 10 dnů předem písemně oznámit, s výjimkou havárií, kdy tak učiní ihned, jak to bude možné.
  - Budoucí oprávněný se zaváže co nejvíce šetřit práv budoucího povinného a zdržet se všeho, čím by nad míru přiměřenou obtěžoval budoucího povinného nebo jinak ohrožoval či omezoval výkon jeho práv.
  - Po skončení prací na předmětných pozemcích bude budoucí oprávněný povinen uvést předmětné pozemky bez zbytečného odkladu do původního stavu, a nebude-li to s ohledem na povahu provedených prací možné, do stavu odpovídajícího předchozímu účelu nebo užívání předmětných pozemků, a bezprostředně tuto skutečnost oznámit budoucímu povinnému.
  - Za majetkovou újmu vzniklou budoucímu povinnému a za omezení budoucího povinného v obvyklém užívání předmětných pozemků v důsledku výkonu práv budoucího oprávněného bude budoucí oprávněný povinen poskytnout budoucímu povinnému přiměřenou náhradu.
  - Ostatní práva a povinnosti týkající se vstupu a vjezdů na předmětné pozemky v souvislosti s výkonem práv odpovídajících věcnému břemenu a ochranná pásma podzemního vedení a komunikačního zařízení a omezení s nimi spojená upravuje zákon o elektronických komunikacích.
  - Podání návrhu na vklad věcného břemene do katastru nemovitostí se zaváže zajistit bez zbytečného odkladu po uveřejnění smlouvy o zřízení věcného břemene v registru smluv budoucí oprávněný, který bude ihned po podání návrhu na vklad na katastrální úřad povinen tuto skutečnost písemně oznámit budoucímu povinnému.

#### Článek V. Závěrečná ustanovení

1. Veškeré náklady související s uzavřením této smlouvy a budoucí smlouvy o zřízení věcného břemene a se zpracováním geometrického plánu pro vymezení rozsahu věcného břemene, jakož i náklady spojené s vkladem věcného břemene do katastru nemovitostí se zavazuje uhradit budoucí povinný.
2. Smluvní strany mohou od této smlouvy odstoupit v případě, že budoucí oprávněný nezíská do konce období uvedeného v článku III. odst. 2 písm. b) této smlouvy povolení potřebná pro realizaci stavby podzemního vedení a komunikačního zařízení, nebo v případě, že předmětné pozemky nebudou stavbou podzemního vedení a komunikačního zařízení dotčeny do konce období uvedeného v článku III. odst. 2 písm. b) této smlouvy.
3. Budoucí oprávněný podpisem této smlouvy zmocňuje budoucího povinného ke zjištění údaje o dni, od kterého bude možno podzemní vedení a komunikační zařízení v souladu s příslušnými právními předpisy (zejména se stavebním zákonem) legálně užívat, u příslušného správního orgánu, včetně práva nahlédnout do spisu.
4. Nebude-li ve stanovené době uzavřena smlouva o zřízení věcného břemene, je budoucí oprávněný povinen podzemní vedení a komunikační zařízení z předmětných pozemků bez zbytečného odkladu odstranit, nebude-li dohodnuto jinak.
5. Tuto smlouvu lze měnit či doplňovat pouze písemnou formou.
6. Zležitosti touto smlouvou neupravené se řídí občanským zákoníkem a zákonem o elektronických komunikacích.
7. Tato smlouva je sepsána ve třech stejnopisech s platností originálu, z nichž budoucí oprávněný obdrží dvě vyhotovení a budoucí povinný obdrží jedno vyhotovení.
8. Nedílnou součástí této smlouvy je Příloha č. 1 – situace v katastrální mapě znázorňující trasu podzemního vedení a komunikačního zařízení.
9. Smluvní strany se dohodly, že tato smlouva je uzavřena dnem, kdy ji podepíše poslední ze smluvních stran.
10. Smluvní strany se dohodly, že podal-li již budoucí povinný budoucímu oprávněnému či jeho smluvnímu partnerovi k předmětné stavbě (zejména prostřednictvím odboru majetku města Magistrátu města Opavy či společnosti Technické služby Opava s.r.o.) své vyjádření týkající se podmínek její realizace, činí smluvní strany tato vyjádření součástí této smlouvy a budoucí oprávněný se zavazuje veškeré podmínky související s realizací předmětné stavby v těchto vyjádřeních uvedené bezvýhradně dodržet a splnit. Nachází-li se na předmětných pozemcích pozemní komunikace a bylo-li či bude-li vydáno odborem dopravy Magistrátu města Opavy jako příslušným silničním správním úřadem povolení zvláštního užívání, smluvní strany se dohodly, že i podmínky obsažené v takovém povolení, které se týkají realizace předmětné stavby, činí součástí této smlouvy a budoucí oprávněný se zavazuje veškeré tyto podmínky řádně a včas splnit.


Smluvní strany se rovněž dohodly, že nebude-li odpovědným za škody způsobené závadou ve schůdnosti či závadou ve sjízdnosti, kteréžto závady vzniknou na předmětných pozemcích v souvislosti s realizací předmětné stavby, přímo budoucí oprávněný, je budoucí oprávněný povinen zaplatit budoucímu povinnému náhradu škody, za kterou bude odpovídat budoucí povinný coby vlastník pozemní komunikace či jeho správce. Smluvní strany se dohodly, že v případě rozporu mezi vlastním textem této smlouvy a písemnostmi dotvářejícími obsah smluvních ujednání má přednost ustanovení/výklad pro budoucího povinného příznivější.

11. Smluvní strany se dohodly, že tato smlouva – ať už je povinně uveřejňovanou smlouvou dle zákona o registru smluv, či nikoli – bude natrvalo uveřejněna v registru smluv, a to v celém rozsahu včetně příslušných metadat, s výjimkou údajů o fyzických osobách, které nejsou smluvními stranami, a kontaktních či doplňujících údajů (číslo účtu, telefonní číslo, e-mailová adresa apod.). Uveřejnění této smlouvy v registru smluv zajistí bez zbytečného odkladu po jejím uzavření statutární město Opava.
12. Tato smlouva byla schválena Radou statutárního města Opavy dne 20. 1. 2021 usnesením číslo 2608/61/RM/21/1a).

V Opavě dne ..... 01 -02- 2021

V ..... dne ..... 21. 1. 2021

Za budoucího povinného:

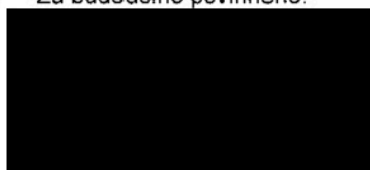


primátor



Za budoucího oprávněného:



PŘÍLOHA č. 1 (MPOPPALRPPOR)

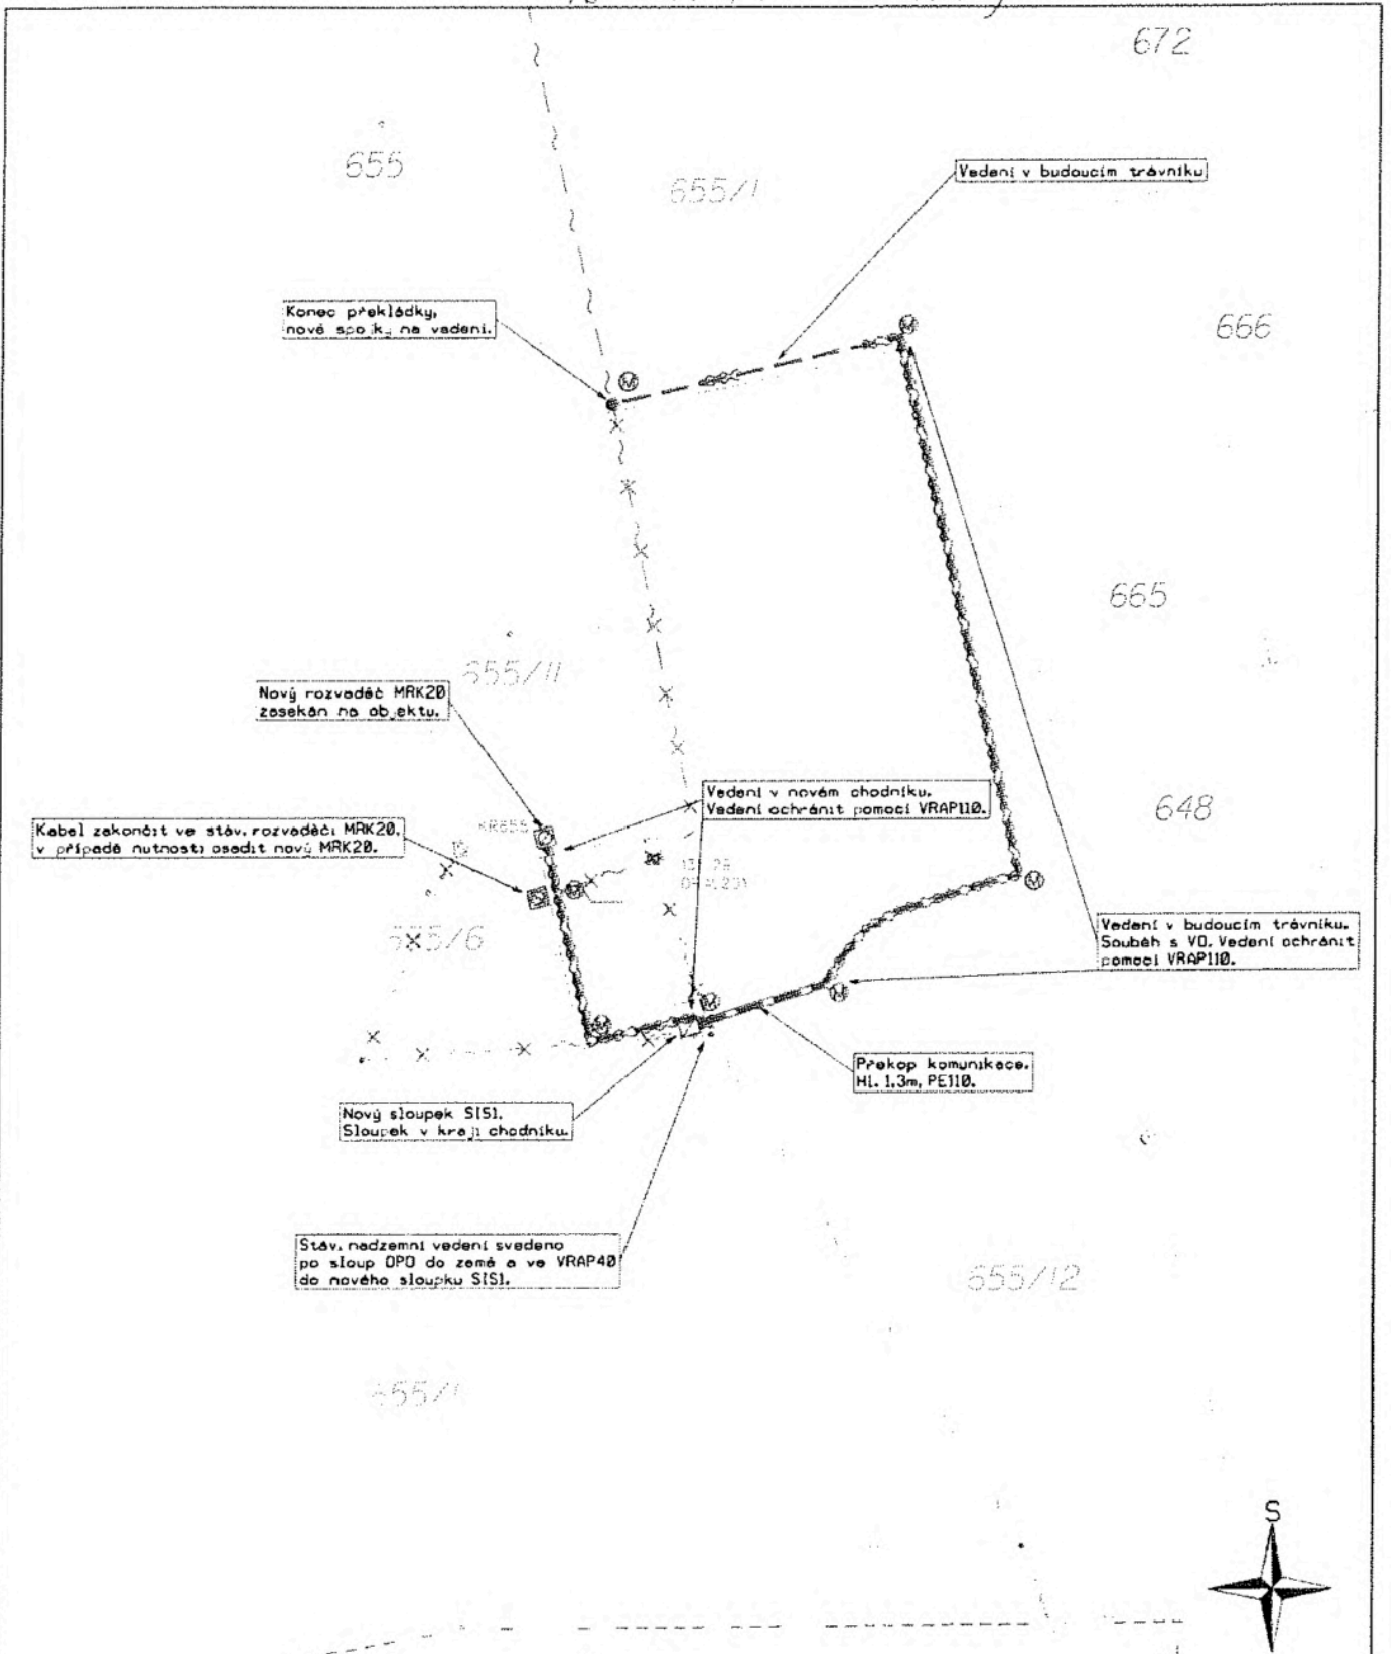

LEGENDA:

	PROJEKTOVANÁ TRASA SÍŤOVACÍ KABEL PŮVĚNÉ VEDENÍ
katastrální území Kylešovice	

K.V.Z. spol. s r.o. letecký projektce		Mokrá 386, 760 01 Zlín, IČO 00546178	
PROJEKTANT:	VYPRACOVAL:	ČÍSLO ZAKÁZKY: KVZ-3530/28	
STAVBA:		DATUM:	
VPIC HZ Opava Kylešovice přel SEK		05/2020	
SITUACE V KATASTRÁLNÍ MAPE		MĚŘÍTKO: 1 : 500	
INVESTOR: Statutární město Opava, Horní náměstí 69, 746 26 Opava		02	