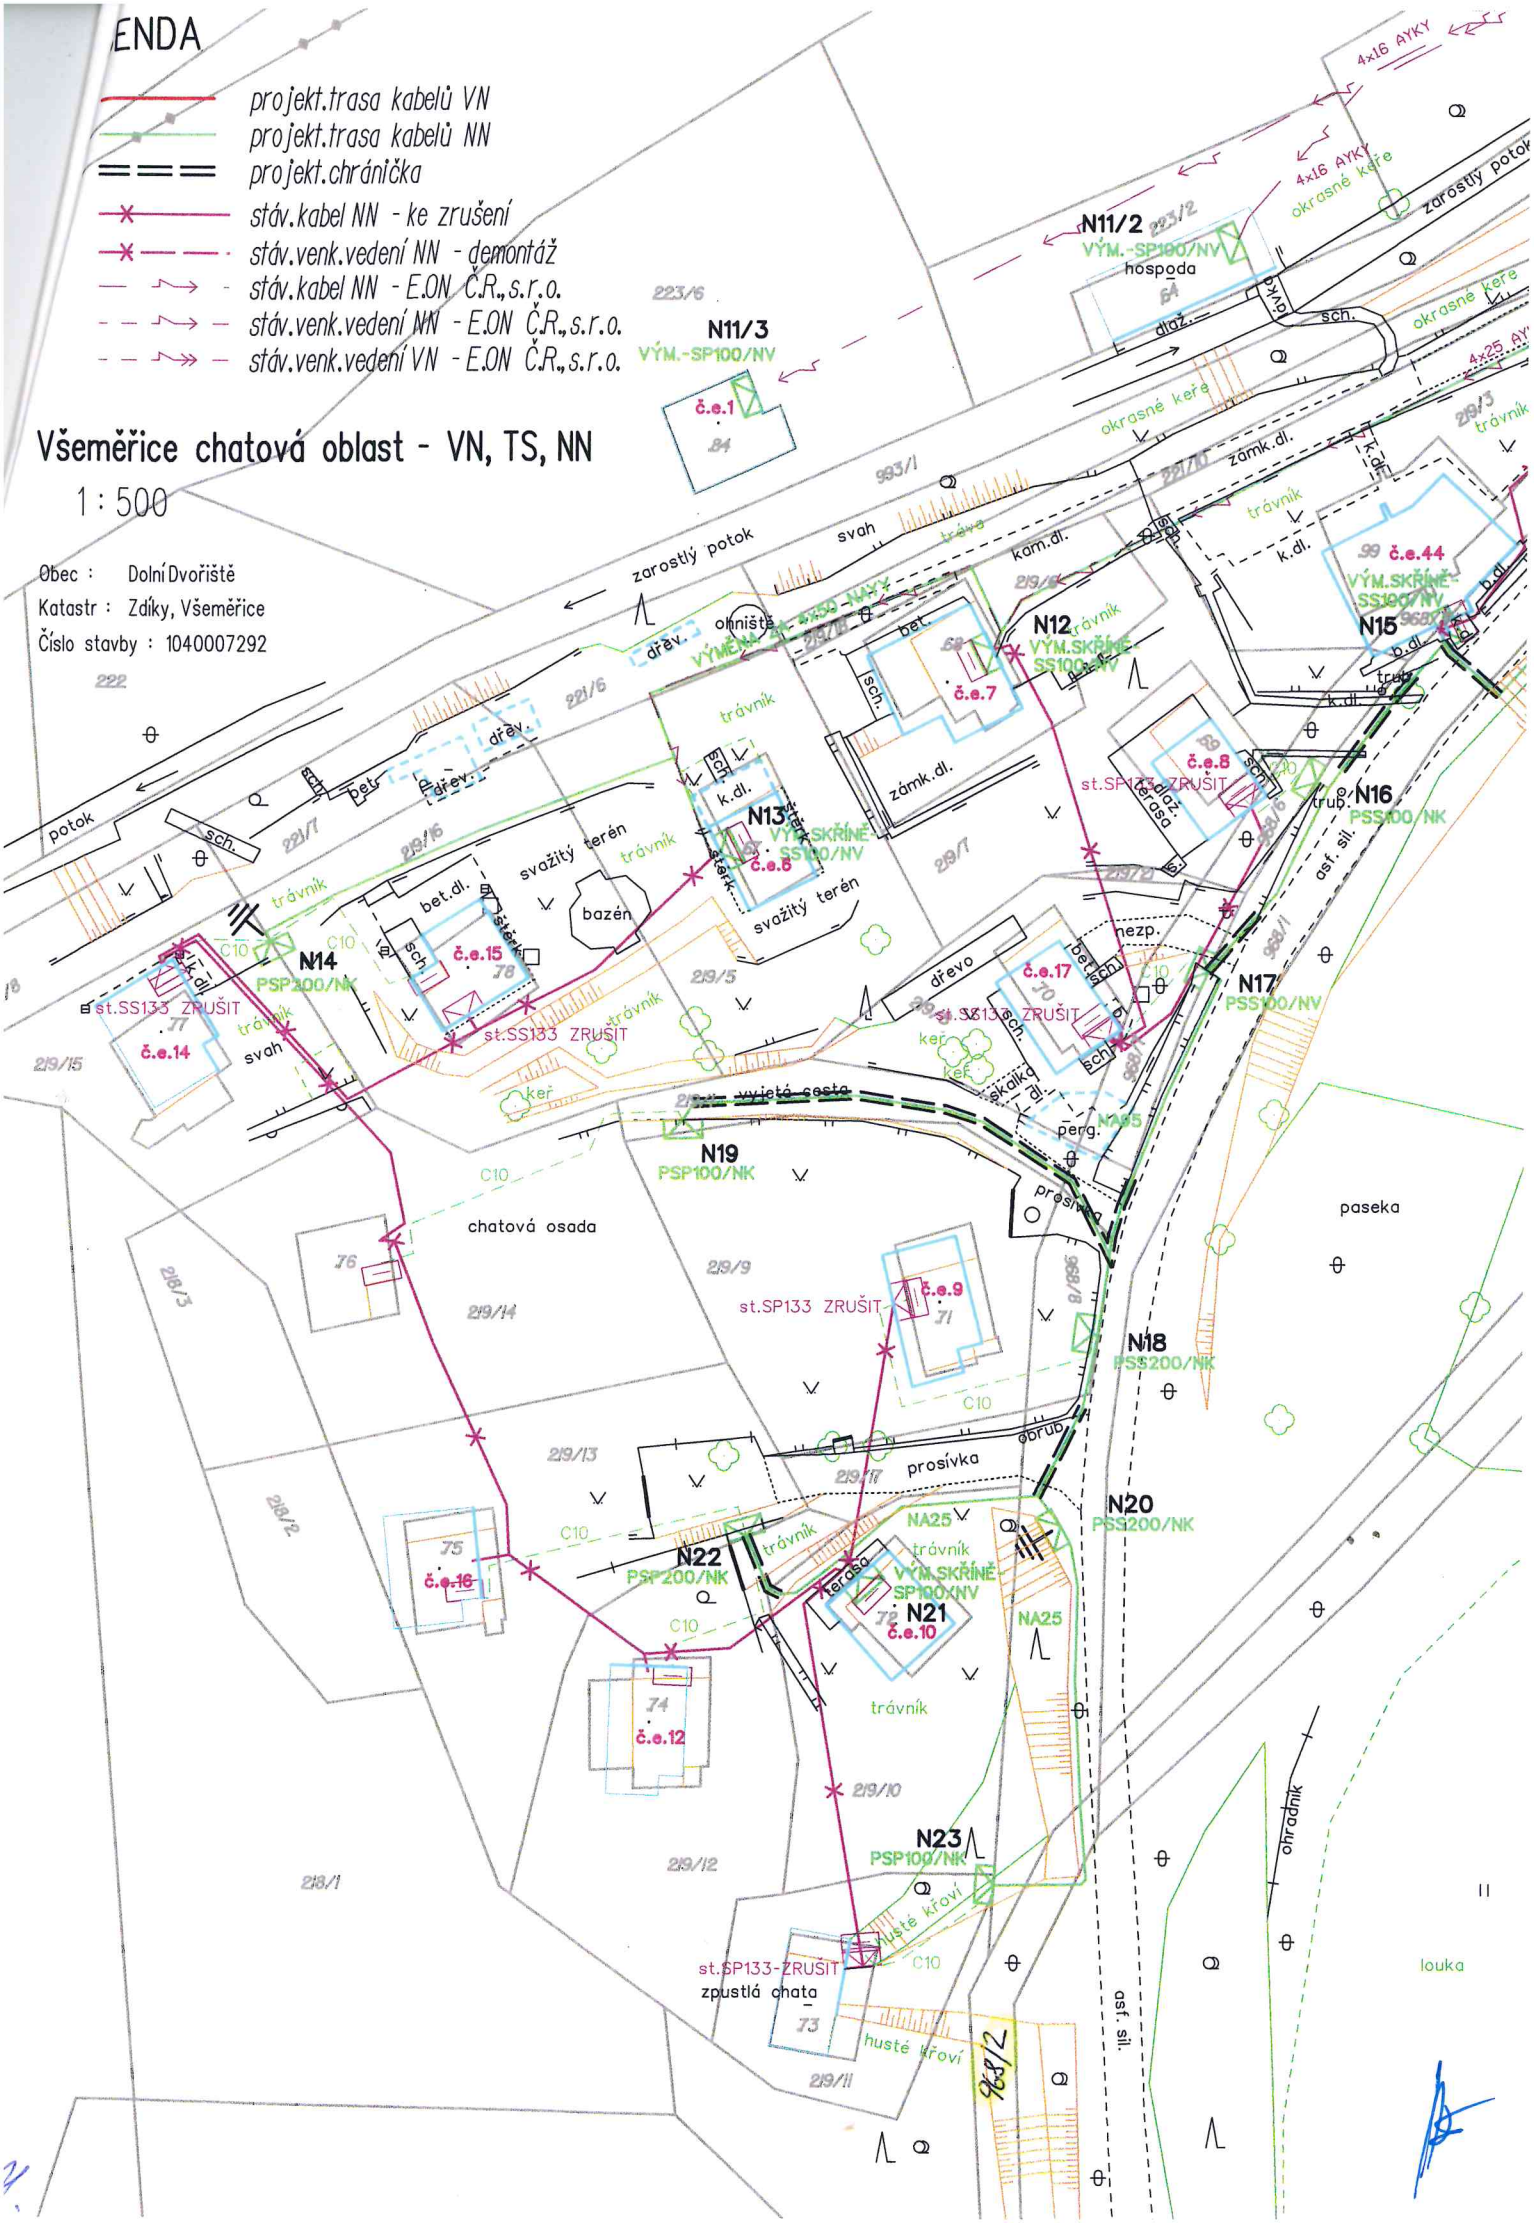
ENDA
projekt.trasa kabelů VN
projekt.trasa kabelů NN
projekt.chránička
stáv.kabel NN - ke zrušení
stáv.venk.vedení NN - demontáž
stáv.kabel NN - E.ON Č.R.,s.r.o.
stáv.venk.vedení NN - E.ON Č.R.,s.r.o.
stáv.venk.vedení VN - E.ON Č.R.,s.r.o.
Všeměřice chatová oblast - VN, TS, NN
1 : 500
Obec : Dolní Dvořiště
Katastr : Zdíky, Všeměřice
Číslo stavby : 1040007292
N11/2
VÝM.-SP100/NV
hospoda
N11/3
VÝM.-SP100/NV
č.e.1
N12
VÝM.SKŘÍNĚ SS100/NV
č.e.7
N13
VÝM.SKŘÍNĚ SS100/NV
č.e.6
N14
PSP200/NK
č.e.14
č.e.15
N15
VÝM.SKŘÍNĚ SS100/NV
č.e.44
N16
PSS100/NK
č.e.8
N17
PSS100/NV
č.e.17
N18
PSS200/NK
č.e.9
N19
PSP100/NK
N20
PSS200/NK
N21
č.e.10
N22
PSP200/NK
č.e.16
č.e.12
N23
PSP100/NK
st.SP133-ZRUŠIT
zpustlá chata
č.e.73
st.SS133 ZRUŠIT
st.SP133 ZRUŠIT
chatová osada
paseka
louka
zarostlý potok
potok
4x16 AYKY
4x25 AYKY
okrasné keře
trávník
bet.
dřev.
sch.
k.dl.
zámk.dl.
kam.dl.
b.dl.
asf. sil.
ohrádka
prosívka
obrub
terasa
bazén
svažitý terén
dřevo
keř
husté křoví
NA25
C10