


ZO 0,310 88

KO 0,279 63

1073
AREAL ěOV

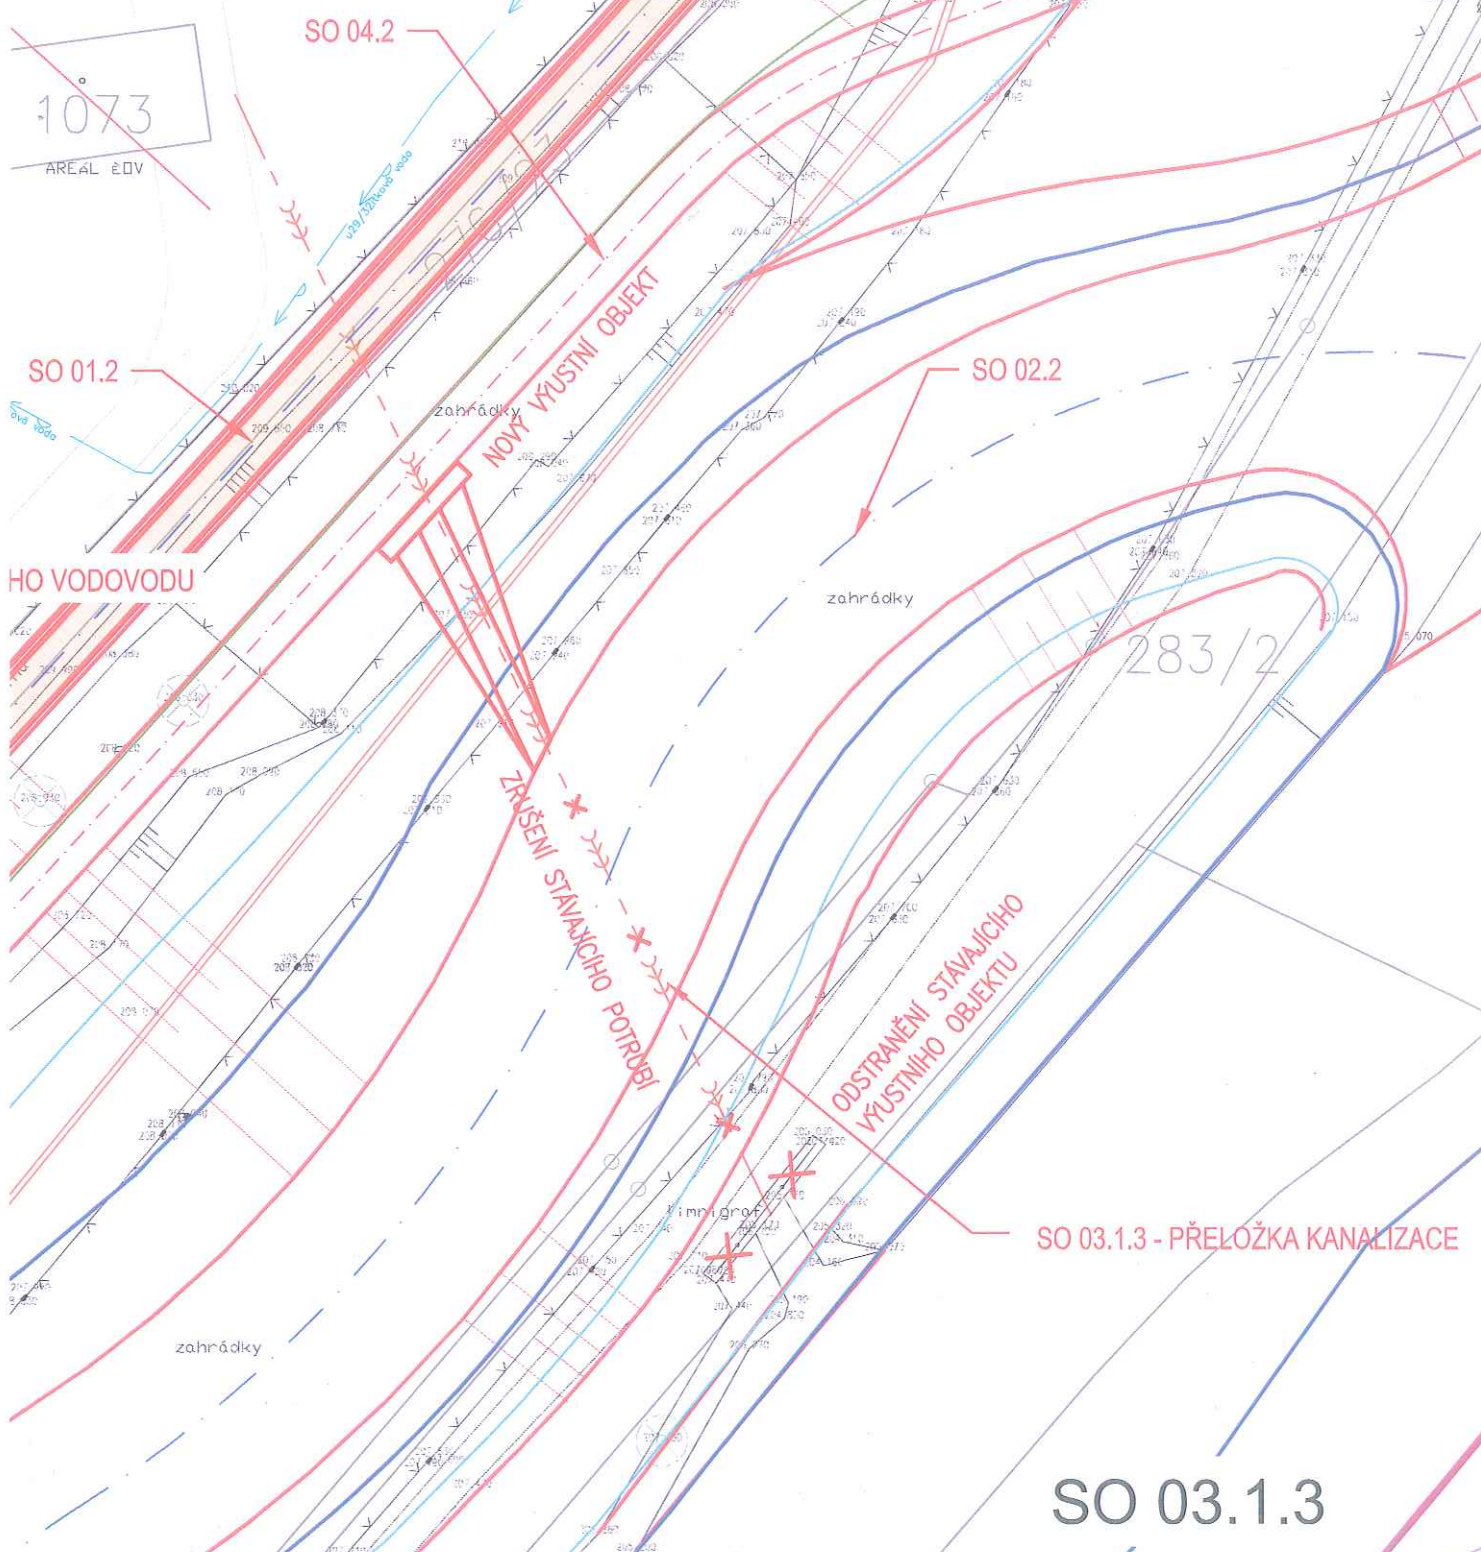

283/2

SO 03.1.3 - PŘELOŽKA KANALIZACE

SO 03.1.3

