

SMLOUVA

o uzavření budoucí smlouvy o zřízení věcného břemene v souvislosti s přeložkou zařízení distribuční soustavy

(dále jen „Smlouva“)
dle § 47 zák. č. 458/2000 Sb., v platném znění
ev. č. VBP/S24/2050147

kteřou níže uvedeného dne, měsíce a roku uzavřeli dle ustanovení § 1785 a násl.
zákona č. 89/2012 Sb., občanského zákoníku v účinném znění (dále jen "občanský zákoník")

1. Obchodní firma: **Hlavní město Praha**

sídlo: Praha 1, Staré Město, Mariánské náměstí 2/2, PSČ 110 00
IČ: 000 64 581
DIČ: CZ00064581
zastoupená: **Městskou částí Praha- Velká Chuchle**
IČ: 002 31 185
DIČ: CZ00231185

osoby zmocněné k jednání ve věcech plnění smlouvy: Mgr. Lenka Felix,
starostka MČ Praha-Velká Chuchle

(dále jen „**Budoucí povinný**“)

a

2. Obchodní firma: **PREdistribuce, a. s.**

vedená v obchodním rejstříku u Městského soudu v Praze,
spisová značka: B 10158
sídlo: Praha 5, Svornosti 3199/19a, PSČ 150 00
adresa pro doručování: Praha 10, Na Hroudě 1492/4, PSČ 100 05
zastoupená: Ing. Josefem Krejčím, vedoucím oddělení Projektová příprava
IČ: 27376516
DIČ: CZ27376516, plátce DPH

osoby pověřené k jednání a podepisování ve věcech plnění smlouvy (dále jen
osoba pověřená):

adresa datové schránky: vgsfsr3

(dále jen „**Budoucí oprávněný**“)

a

3. Obchodní firma: **Správa železnic, státní organizace**

č. sml.:E618-S-2496/2020

vedená v obchodním rejstříku u Městského soudu v Praze,
spisová značka: A 48384
sídlo: Praha 1 - Nové Město, Dlážděná 1003/7, PSČ 110 00
zastoupená: Ing. Petrem Hofhanzlem, ředitelem Stavební správy západ, na
základě pověření č. 2448 ze dne 2.5.2018
IČ: 70994234
DIČ:CZ70994234

(dále jen „**Investor vynucené přeložky zařízení distribuční soustavy**“, resp. „**Investor**“)
(společně dále též označování jako „**Smluvní strany**“ anebo jednotlivě jako „**Smluvní strana**“).

Článek I. Předmět smlouvy

1. Investor vynucené přeložky zařízení, resp. součásti elektroenergetické distribuční soustavy ve smyslu § 47 zákona č. 458/2000 Sb., v platném znění, v rámci jím budované stavby na Dotčené nemovitosti specifikované v odst. 2. tohoto článku, je nucen provést přeložku součásti distribuční soustavy **SO 02-35-11** Praha Smíchov - Praha Radotín, km 6,307 - úprava rozvodu VN 22kV PREDi a **SO 02-35-12** Praha Smíchov - Praha Radotín, km 6,307 - úprava rozvodu NN 0,4kV PREDi (dále jen „**SDS**“) tak, že dojde k jejímu umístění do části Dotčené nemovitosti, č. SPP: S-146138.
2. SDS bude liniovou stavbou ve smyslu § 509 občanského zákoníku, není součástí Dotčené nemovitosti a od svého vzniku je ve vlastnictví Budoucího oprávněného.
3. Budoucí povinný prohlašuje, že je vlastníkem pozemku parc. č. **1156** a pozemku parc. č. **1208** v k. ú. Velká Chuchle, obec Praha (dále jen "Dotčená nemovitost") zapsaných na listu vlastnictví č. 866 pro k. ú. Velká Chuchle u Katastrálního úřadu pro hlavní město Prahu se sídlem v Praze, Katastrální pracoviště Praha, a že na něm neváže a ani že se nezavázal k němu zřídit takové věcné právo, které by bránilo zřízení věcného břemene dle této Smlouvy.
4. Budoucí oprávněný je držitelem licence Energetického regulačního úřadu č. 120504769 ve smyslu zákona č. 458/2000 Sb., která jej opravňuje k distribuci elektřiny ve veřejném zájmu na území Hlavního města Prahy.
5. Smluvní strany se Smlouvou dohodly, že po prokázání práva Budoucího oprávněného k užívání dokončené SDS, případně po vydání kolaudačního souhlasu v souladu se zákonem č. 183/2006 Sb. v platném znění, na základě písemné výzvy Budoucího oprávněného uzavřou ve lhůtě 1 roku od doručení této výzvy Budoucímu povinnému, nejpozději však ve lhůtě 5 let ode dne podpisu této Smlouvy, smlouvu o zřízení věcného břemene (dále jen "Konečná smlouva"), jejímž předmětem bude zřízení a vymezení věcného břemene osobní služebnosti energetického vedení podle § 25 odst. 4 energetického zákona, nepodléhající úpravě služebnosti inženýrské sítě v občanském zákoníku (dále též jen „Věcné břemeno“). Věcné břemeno bude zřízeno k Dotčené nemovitosti ve prospěch Budoucího oprávněného o obsahu a za podmínky uvedených ve Smlouvě a vyplývajícím z přísl. ustanovení energetického zákona minimálně jako:
 - 5.1. právo Budoucího oprávněného vlastním nákladem zřídit na Dotčené nemovitosti a vést přes ni SDS, provozovat ji a udržovat ve stavu odpovídajícím požadavkům Budoucího oprávněného, jakož i právo Budoucího oprávněného zřídit, mít a udržovat na Dotčené nemovitosti potřebné obslužné zařízení, jakož i právo provádět na SDS úpravy za účelem její obnovy, výměny, modernizace nebo zlepšení její výkonnosti, včetně jejího odstranění;
 - 5.2. právo vstupu a vjezdu Budoucího oprávněného k SDS na Dotčenou nemovitost za účelem zajištění provozu, oprav, údržby, modernizace a obnovy SDS nebo zlepšení její výkonnosti, včetně jejího odstranění;
 - 5.3. odpovídající povinnost Budoucího povinného a případných dalších vlastníků Dotčené nemovitosti strpět existenci SDS a výkon výše uvedených práv Budoucího oprávněného.
6. Jednorázovou náhradu za zřízení výše uvedeného Věcného břemene sjednávají Smluvní strany dohodou ve výši Kč 40.000,- (slovy: čtyřicet tisíc korun českých). Předmětná náhrada bude splatná ve lhůtě 30 dnů ode dne doručení vyrozumění o povolení vkladu do katastru nemovitostí podle Konečné smlouvy Budoucímu oprávněnému.
7. Jednorázovou náhradu za zřízení výše uvedeného Věcného břemene sjednávají Smluvní strany dohodou ve výši Kč 40.000,- (slovy: čtyřicet tisíc korun českých) bez DPH. K této ceně bude připočtena sazba DPH v zákonné výši. Budoucí Povinný vystaví Budoucímu oprávněnému

daňový doklad do 30 dnů od DUZP. DUZP je den doručení vyrozumění o povolení vkladu. Budoucí oprávněný se zavazuje ve lhůtě 30 dnů od doručení daňového dokladu provést úhradu Budoucímu Povinnému. Daňový doklad bude mít náležitosti dle § 28 a § 29 zákona o DPH.

8. Umístění SDS na Dotčené nemovitosti je pro účely Smlouvy vyznačeno v situačním plánu, který je její nedílnou součástí.
9. Rozsah věcného břemene pro účely Konečné smlouvy bude vyznačen v příslušném geometrickém plánu, který bude její nedílnou součástí a bude vyhotoven na náklady Budoucího oprávněného po dokončení SDS.
10. Věcné břemeno bude zřízeno jako časově neomezené.
11. Budoucí povinný se tímto neodvolatelně zavazuje, že k Dotčenému pozemku nezřídí ani se nezaváže zřídit žádné právo, které by bylo překážkou zřízení Věcného břemene dle Konečné smlouvy ani výkonu práv Budoucího oprávněného z Věcného břemene dle Konečné smlouvy.
12. Vzhledem k tomu, že přeložka SDS byla vyvolána Investorem vynucené přeložky, uhradí Investor vynucené přeložky Budoucímu oprávněnému podle § 47 zákona č. 458/2000 Sb., v platném znění, náklady, které Budoucí oprávněný vynaložil v souvislosti se zřízením úplatného Věcného břemene, zejména náklady na jednorázovou náhradu dle odst. 6. tohoto článku, příp. na znalecké ocenění této jednorázové náhrady, náklady na geometrické plány pro vyznačení Věcného břemene, správní poplatek související se zahájením řízení o povolení vkladu věcného práva do katastru nemovitostí dle Konečné smlouvy, a to na základě faktur vystavených Budoucím oprávněným.

Článek II.

Práva povinnosti smluvních stran

1. Budoucí povinný prohlašuje, že Smlouvou dává Budoucímu oprávněnému souhlas vlastníka Dotčené nemovitosti se zřízením, tj. s přípravou, realizací a umístěním SDS a s jejím provozováním na části Dotčené nemovitosti a současně uděluje souhlas za tímto účelem se vstupem a vjezdem Budoucího kupujícího, popř. jím pověřených třetích osob na Dotčenou nemovitost.
2. Budoucí povinný výslovně souhlasí, aby Smlouva byla podkladem pro správní řízení před příslušným stavebním úřadem jako jeho souhlasné vyjádření účastníka ke zřízení, tj. umístění a realizaci SDS na Dotčené nemovitosti a k jejímu provozování.
3. Budoucí povinný bere na vědomí, že ve smyslu ust. § 25 zák. č. 458/2000 Sb. má Budoucí oprávněný zejména tato práva a povinnosti:
 - zřizovat a provozovat na cizích nemovitostech zařízení distribuční soustavy, přetínat tyto nemovitosti vodiči a umísťovat na nich vedení,
 - vstupovat a vjíždět na cizí nemovitosti v souvislosti se zřizováním, obnovou a provozováním zařízení distribuční soustavy,
 - odstraňovat a oklešťovat stromoví a jiné porosty, provádět likvidaci odstraněného a okleštěného stromoví a jiných porostů ohrožujících bezpečné a spolehlivé provozování distribuční soustavy v případech, kdy tak po předchozím upozornění neučinil sám vlastník pozemku
 - při výkonu svých oprávnění co nejvíce šetřit práva vlastníků nemovitostí
 - po ukončení prací na pozemku jej uvést na vlastní náklad do předchozího stavu a není-li to možné s ohledem na povahu provedených prací, do stavu odpovídajícího předchozímu účelu nebo užívání Dotčené nemovitosti.
4. Budoucímu povinnému vznikají za podmínek touto Smlouvou dohodnutých zejména tato práva a povinnosti:

- strpět zřízení a provoz SDS na Dotčené nemovitosti
 - být seznámen se vstupem na Dotčenou nemovitost a s rozsahem prací na ní
5. Budoucí povinný jako vlastník Dotčené nemovitosti bere na vědomí, že dnem nabytí právní moci územního rozhodnutí o umístění SDS nebo územního souhlasu s umístěním SDS, pokud není podle stavebního zákona vyžadován ani jeden z těchto dokladů, potom dnem uvedení SDS do provozu, je tato chráněna zákonným ochranným pásmem dle § 46 zák. č. 458/2000 Sb. Ochranné pásmo slouží k zajištění spolehlivého provozu zařízení elektrizační soustavy a k ochraně života, zdraví a majetku osob.
 6. Pokud je Budoucí povinný nebo Investor povinnou osobou ke zveřejnění Smlouvy v registru smluv dle zákona č. 340/2015 Sb., o registru smluv, zavazuje se, že neprodleně po uzavření Smlouvy provede zaslání této Smlouvy správci registru smluv k uveřejnění prostřednictvím registru smluv. Budoucí povinný, nebo Investor, je-li povinnou osobou dle předchozí věty tohoto odstavce, se dále zavazuje, že při vyplňování formuláře metadat této Smlouvy uvede také adresu datové schránky Budoucího oprávněného a číslo této Smlouvy Budoucího oprávněného. Jestliže touto povinnou osobou je Budoucí povinný i Investor, povinnosti dle tohoto odstavce se zavazuje splnit Budoucí povinný.
 7. V případě, že Budoucí povinný nebo Investor nesplní povinnost uveřejnění Smlouvy prostřednictvím registru smluv ani do 15 dnů ode dne uzavření této Smlouvy, pak je Budoucí oprávněný oprávněn Smlouvu zaslat správci registru smluv sám.

Článek III. Závěrečná ujednání

1. Smlouva a právní vztahy z ní vyplývající se řídí právním řádem České republiky.
2. Na právní vztahy vyplývající nebo související se Smlouvou a v ní nebo v energetickém zákoně výslovně neupravené se přiměřeně uplatní ustanovení občanského zákoníku.
3. Práva a povinnosti dohodnuté ve Smlouvě, platí pro případné právní nástupce Smluvních stran.
4. Smluvní strany jsou vázány svými projevy vůle od okamžiku podpisu Smlouvy. Budoucí povinný se podpisem Smlouvy zavazuje, že pro případ převodu Dotčené nemovitosti nebo její části zaváže smlouvou o převodu nemovitosti jejího nového vlastníka (nabyvatele) k uzavření Konečné smlouvy způsobem a za podmínek dle této Smlouvy. O záměru převést vlastnické právo k Dotčené nemovitosti nebo její části se Budoucí povinný zavazuje před jejím převodem písemně vyrozumět Budoucího oprávněného.
5. Budoucí povinný se dále zavazuje poskytnout Budoucímu oprávněnému veškerou součinnost při uzavírání Konečné smlouvy. Budoucí oprávněný zajistí vyhotovení Konečné smlouvy, včetně příslušného geometrického plánu a návrhu na její vklad do katastru nemovitostí. Písemnou nabídku předloží Budoucí oprávněný Budoucímu povinnému k podpisu a poté zajistí na své náklady řízení o vkladu do katastru nemovitostí.
6. Smluvní strany se zavazují, že pokud se kterékoli ustanovení Smlouvy nebo s ní související ujednání či jakákoli její část ukážou být zdánlivými, neplatnými či se neplatnými stanou, neovlivní tato skutečnost platnost Smlouvy jako takové. V takovém případě se Smluvní strany zavazují nahradit zdánlivé či neplatné ujednání ujednáním platným, které se svým ekonomickým účelem pokud možno nejvíce podobá zdánlivému či neplatnému ujednání. Obdobně se bude postupovat v případě ostatních zmíněných nedostatků Smlouvy či souvisejících ujednání.
7. Smluvní strany se dohodly, že Smlouva je uzavírána s rozvazovací podmínkou, kterou je:
 - a) SDS nedojde k dotčení Dotčené nemovitosti dle Smlouvy, anebo
 - b) nedojde k vydání pravomocného rozhodnutí o umístění SDS nebo územního souhlasu, popř. stavebního povolení

8. Nedojde-li ve stanovené lhůtě k uzavření Konečné smlouvy, může se Budoucí oprávněný domáhat ve lhůtě 1 roku, aby prohlášení vůle bylo nahrazeno soudním rozhodnutím. Právo na náhradu škody tím není dotčeno.
9. Smluvní strany se dohodly, že povinnost uzavřít Konečnou smlouvu nezaniká při změně okolností, z nichž Smluvní strany zřejmě vycházely při vzniku závazku z této Smlouvy, a tedy že vylučují aplikaci § 1788 odst. 2 občanského zákoníku na tuto Smlouvu.
10. Smlouvu je možné měnit nebo doplňovat pouze písemnou dohodou Smluvních stran ve formě číslovaných dodatků podepsaných oběma Smluvními stranami.
11. Smlouva nabývá platnosti a účinnosti okamžikem jejího podpisu poslední Smluvní stranou. Pro případ, že Smlouva není uzavírána za přítomnosti obou Smluvních stran, platí, že Smlouva není uzavřena, pokud ji Budoucí povinný či Budoucí oprávněný podepíše s jakoukoliv změnou či odchylkou, byť nepodstatnou, nebo dodatkem, ledaže druhá Smluvní strana takovou změnu či odchylku nebo dodatek následně písemně schválí.
12. Pokud tato Smlouva podléhá registraci dle zákona č. 340/2015 Sb., pak nabývá platnosti okamžikem jejího podpisu poslední Smluvní stranou a účinnosti dnem jejího uveřejnění v registru smluv.
13. Smluvní strany výslovně prohlašují, že základní podmínky Smlouvy jsou výsledkem jednání Smluvních stran a každá ze Smluvních stran měla příležitost ovlivnit obsah základních podmínek Smlouvy.
14. Smlouva obsahuje úplné ujednání o Předmětu smlouvy a všech náležitostech, které Smluvní strany měly a chtěly ve Smlouvě ujednat, a které považují za důležité pro závaznost Smlouvy. Žádný projev Smluvních stran učiněný při jednání o Smlouvě ani projev učiněný po uzavření Smlouvy nesmí být vykládán v rozporu s výslovnými ustanoveními Smlouvy a nezakládá žádný závazek žádné ze Smluvních stran.
15. Vztahuje-li se na druhou smluvní stranu ochrana osobních údajů dle zvláštních právních předpisů, pak pro účely plnění této smlouvy je společnost PREDistribuce, a.s., správcem osobních údajů druhé smluvní strany a osobní údaje takto získané zpracovává za účelem uzavření a plnění této smlouvy a pro účely oprávněných zájmů správce. Poskytnutí kontaktních osobních údajů druhé smluvní strany je pro uzavření této smlouvy nezbytné a tyto osobní údaje budou zpracovávány za účelem plnění zákonných povinností distributora elektřiny daných především zákonem č. 458/2000 Sb., energetický zákon, ve znění pozdějších předpisů a vyhláškou č. 16/2016 Sb., o podmínkách připojení k elektrizační soustavě, ve znění pozdějších předpisů. Veškeré podrobnosti o zpracování osobních údajů, včetně specifik zpracování osobních údajů členů statutárních orgánů, zaměstnanců příp. dalších osob zastupujících druhou smluvní stranu a práv, které subjekty údajů v souvislosti se zpracováním svých osobních údajů mají, jsou uvedeny v dokumentech: „Zásady ochrany osobních údajů“ a „Zpracování osobních údajů kontaktních osob obchodního partnera“, se kterými byla druhá smluvní strana před podpisem této smlouvy seznámena a které jsou dostupné na webových stránkách správce.
16. Smlouva je vyhotovena v šesti stejnopisech s platností originálu, z nichž každá Smluvní strana obdrží po dvou stejnopisech.
17. Smluvní strany prohlašují, že si Smlouvu před jejím podpisem přečetly a jsou seznámeny s jejím obsahem, že byla uzavřena po vzájemné dohodě, podle jejich vážné a svobodné vůle, dobrovolně, určitě a srozumitelně, což stvrzují svými podpisy.

Příloha č. 1: situační pláněk

Příloha č. 2: Prohlášení podle zákona o registru smluv

V Praze dne:

Budoucí povinný:



.....
Mgr. Lenka Felix
Starostka MČ Praha-Velká Chuchle

V Praze dne: 16-12-2020

Budoucí oprávněný:



.....
Ing. Josef Krejčí
vedoucí oddělení Projektová příprava



V Praze dne: 18.01.2021



.....
ředitel Stavební správy západ
Investor vynucené přeložky

Z



Prohlášení podle zákona o registru smluv

(zákon č. 340/2015 Sb., o zvláštních podmínkách účinnosti některých smluv,
uveřejňování těchto smluv a o registru smluv)

Název: Správa železniční dopravní cesty, státní organizace
IČO: 70994234
Sídlo: Praha 1 - Nové Město, Dlážďená 1003/7, PSČ 110 00
zastoupená: Ing. Petrem Hofhanzlem, ředitelem Stavební správy západ, na základě pověření č.
2448 ze dne 2.5.2018

dále jen „Partner“


I.

Partner a společnost PREDistribuce, a. s., IČO: 27376516, se sídlem Praha 5, Svornosti 3199/19a, PSČ: 150 00, uzavřeli smlouvu o budoucí smlouvě o zřízení věcného břemene, č. VBP/S24/2050147, jejíž přílohou je toto prohlášení.



II.


- Partner prohlašuje, že tato smlouva nepodléhá uveřejnění v registru smluv.
- Partner prohlašuje, že tato smlouva podléhá uveřejnění v registru smluv.

V Praze dne 18. 6. 2021


 



Ing. Petr Hofhanzl
ředitel Stavební správy západ

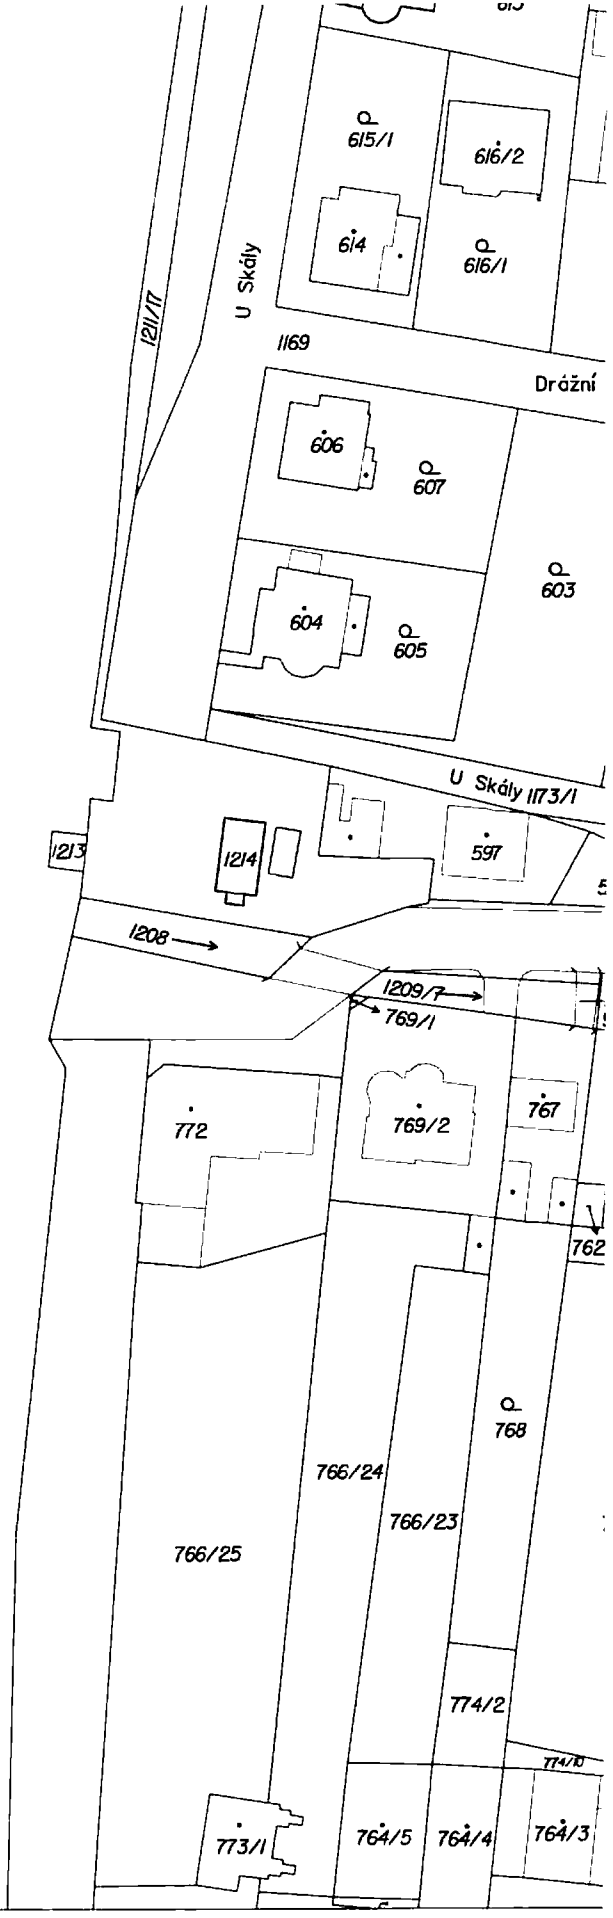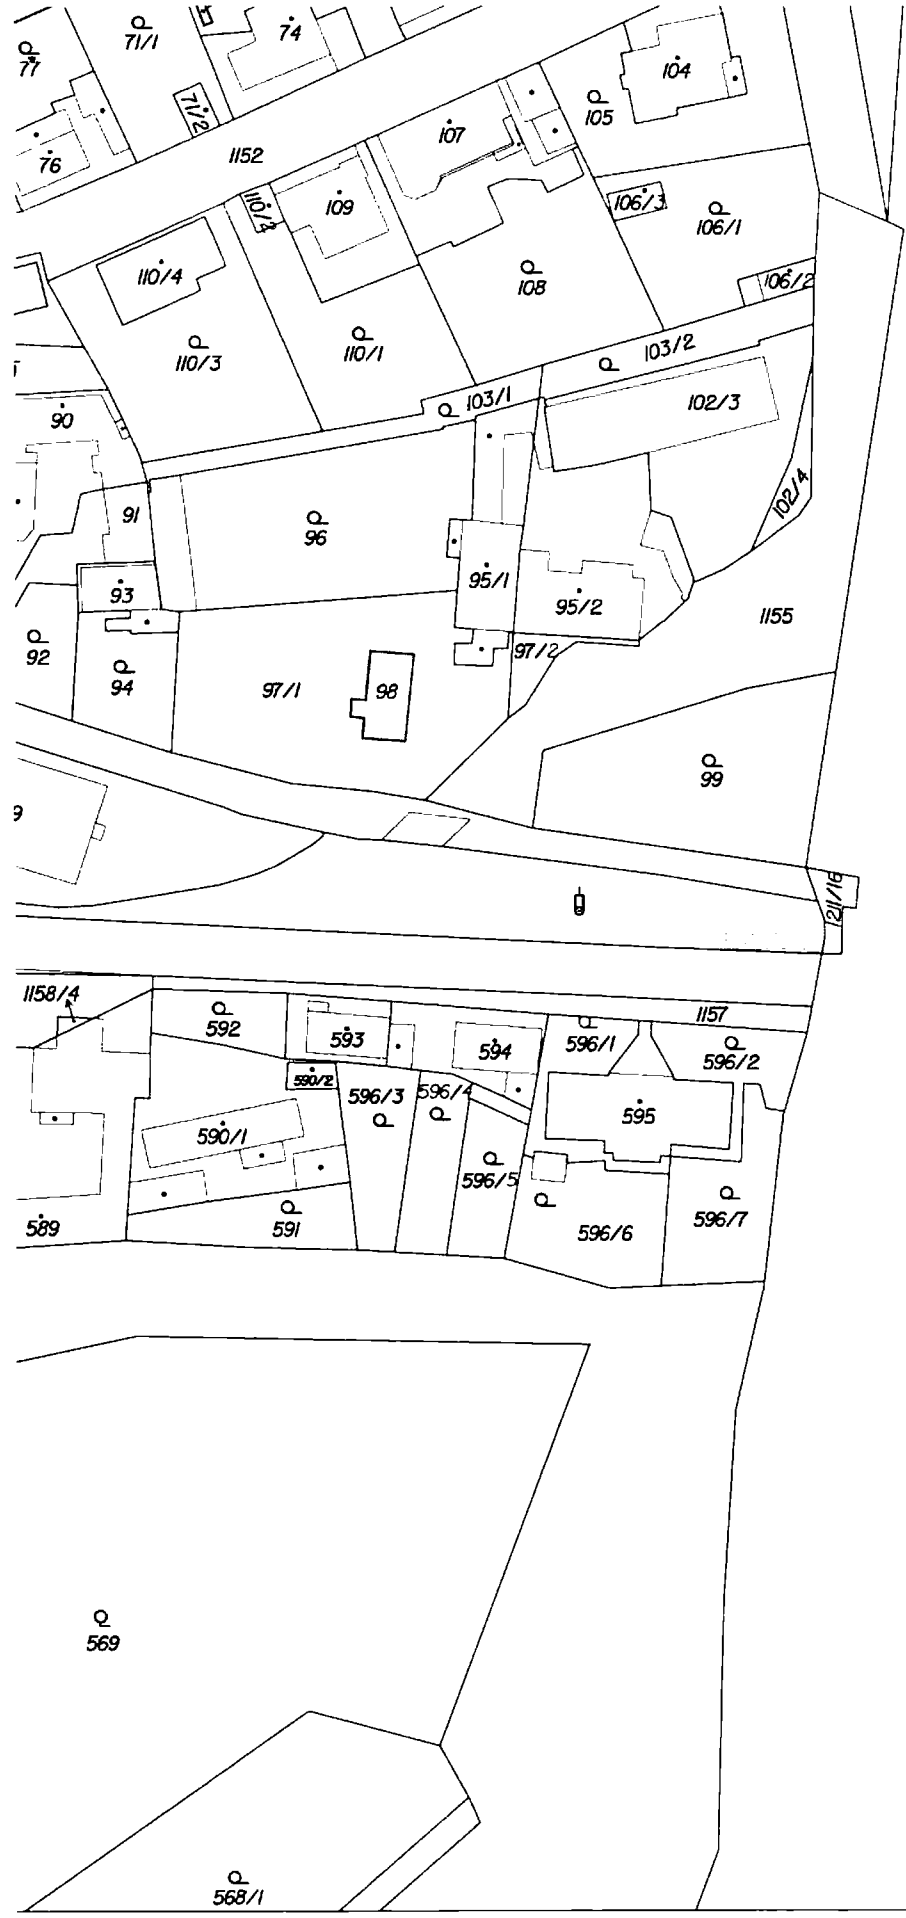

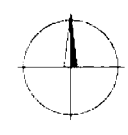Optimalizace trati Praha Smíchov(mimo)-Černošice(mimo)	
Katastrální území: Velká Chuchle	
List vlastnictví: Městská část Praha-Velká Chuchle 231185	
M 1:1000	

Věcné břemeno

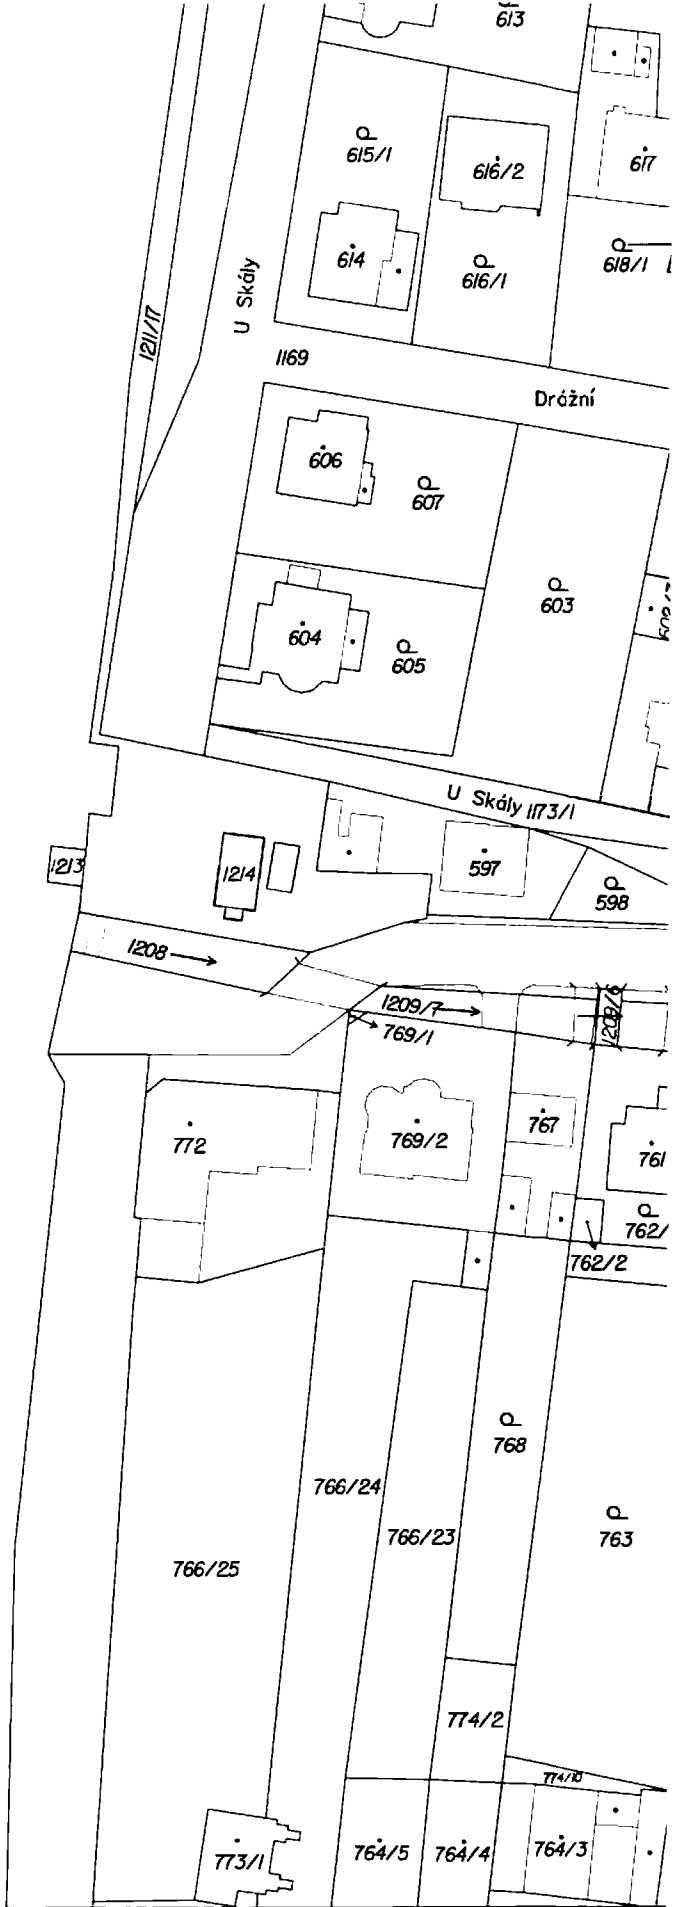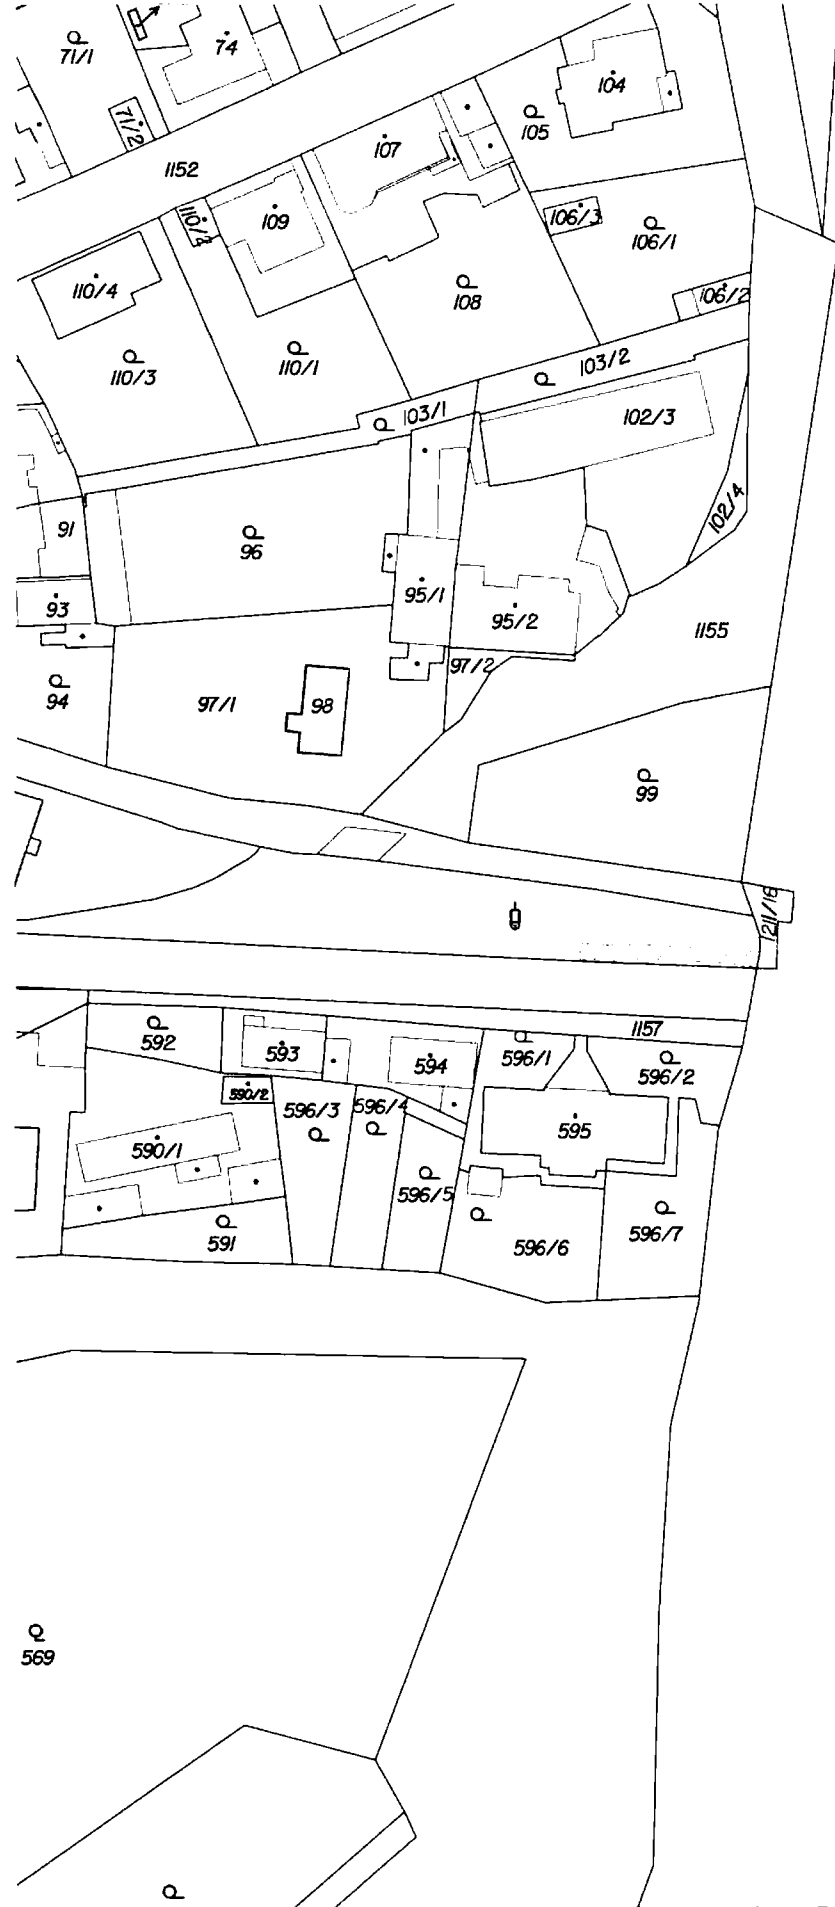

Optimalizace trati Praha Smíchov(mimo)-Černošice(mimo)	
Katastrální území: Velká Chuchle	
List vlastnictví: Městská část Praha-Velká Chuchle 231185	
M 1:1000	

Věcné břemeno

