

Stavba: **CENTRUM KOMPLEXNÍ PSYCHIATRICKÉ PÉČE BRNO**

Objekt: **Stávající Pavilon G část A, 1.PP**

Objednatel: **Fakultní nemocnice Brno, Jihlavská 20, 625 00 Brno**

Zhotovitel: **Sdružení pro Centrum komplexní psychiatrické péče Brno**

Projektant: **Sdružení Psychiatrie Brno 2016**

Změna: **Doplnění odvodu kondenzátu od VZT jednotek 1.PP objekt A, F**

POPIS	Změnu vyvolal: Projekt		
	Popis změny: Změna řeší odvodnění vyvíječů páry ve strojovnách vzduchotechniky 1.PP objektu A a F, vyvíječe budou odvodněny do podlahových vpustí. Nebylo řešeno v PD..		
ZMĚNA	Způsob projekčního zpracování: technický popis v emailové korespondenci		
	vliv změny na náklady stavby: ANO		
	ocenění změny předložil: GZ v 03/2020		ve formě
	náklady na změnu D.1.01 SO 01 - PAVILON G PK, Rozpočet D.1.01.4.01 Zdravotně technické instalace	vícepráce	méněpráce
	Příloha 01 rozpočet PK položky D.1.01.4.01 Zdravotně technické instalace	25 911,30 Kč	0,-
	projekční náklady	0,-	0,-
	úprava smluvní ceny: Přípočet v části D.1.01 SO 01 – Pavilon G PK, rozpočet D.1.01.4.01 Zdravotně technické instalace.		
	zvýšení:	25 911,30 Kč	
	snížení:	0,-	
	nová cena:	Samostatná příloha celkové rekapitulace ZL pro dodatek č. 2	
TERMINY	odsouhlasení nákladů na změnu:	Datum	Podpis
	zhotovitel:		
	objednatel (investor, uživatel)		
	TDI:		
	GP:		
	Termín předání PD změny: -		
Termín realizace změny: v rámci 1. etapy			
	Vliv změny na smluvní termín dokončení stavby: bez dopadu do času		
SOD	Změna je smluvně zakotvena v: dodatku č.2 stavební práce projekční práce		
	SOD: Tímto změnovým listem nedochází k podstatné změně závazku dle § 222/4 Zákona o zadávání veřejných zakázek 134/2016 Sb		
PŘÍLOHY	Přílohy protokolu: 01 položkový rozpočet 02 grafická příloha – půdorys s vyznačením		
	Datum		

Příloha 01 pro ŽL 053 - doplnění odvodu kondenzátu od VZT jednotek 1PP objekt A, F


Akce: **FN Brno - psychiatrická klinika**

S:	1707	FN Brno - Psychiatrická klinika PK
O:	D.1.01	SO 01 - PAVILON G PK
R:	D.1.01.4.01	Zdravotně technické instalace

přípočtové položky

P.č.	Číslo položky	Název položky	MJ	množství	cena / MJ	ZL VCP Celkem	ZL MNP celkem	typ položky	Gen. soustava / platnost
Díl:	721	Vnitřní kanalizace				15 344,90			
	18 721174043	Potrubi PP HT O 50	m	8,00000	305,90	2 447,20		SOD	
	19 721174044	Potrubi PP HT O 75	m	12,00000	382,10	4 585,20		SOD	
Nová položka		Napojení vyvěřučí páry na odpad	ks	6,00000	1 081,25	6 487,50		nová	
Nová položka		Upevnění potrubí	kpl	1,00000	1 825,00	1 825,00		nová	
Díl:	722	Vnitřní vodovod				10 566,40			
	133 Inc	Ventil šikmý uzavírací DN 15	ks	4,00000	302,10	1 208,40		SOD	
	159 Inc	Výpomoc HSV koordinace na stavbě technikem	h	1,00000	598,00	598,00		SOD	
	4 Pol_0004	Napojení vyvěřučí páry na vodu	ks	4,00000	2 190,00	8 760,00		nová	

Cena celkem VCP/MNP	25 911,30	0,00
Cena celkem bilance	25 911,30	


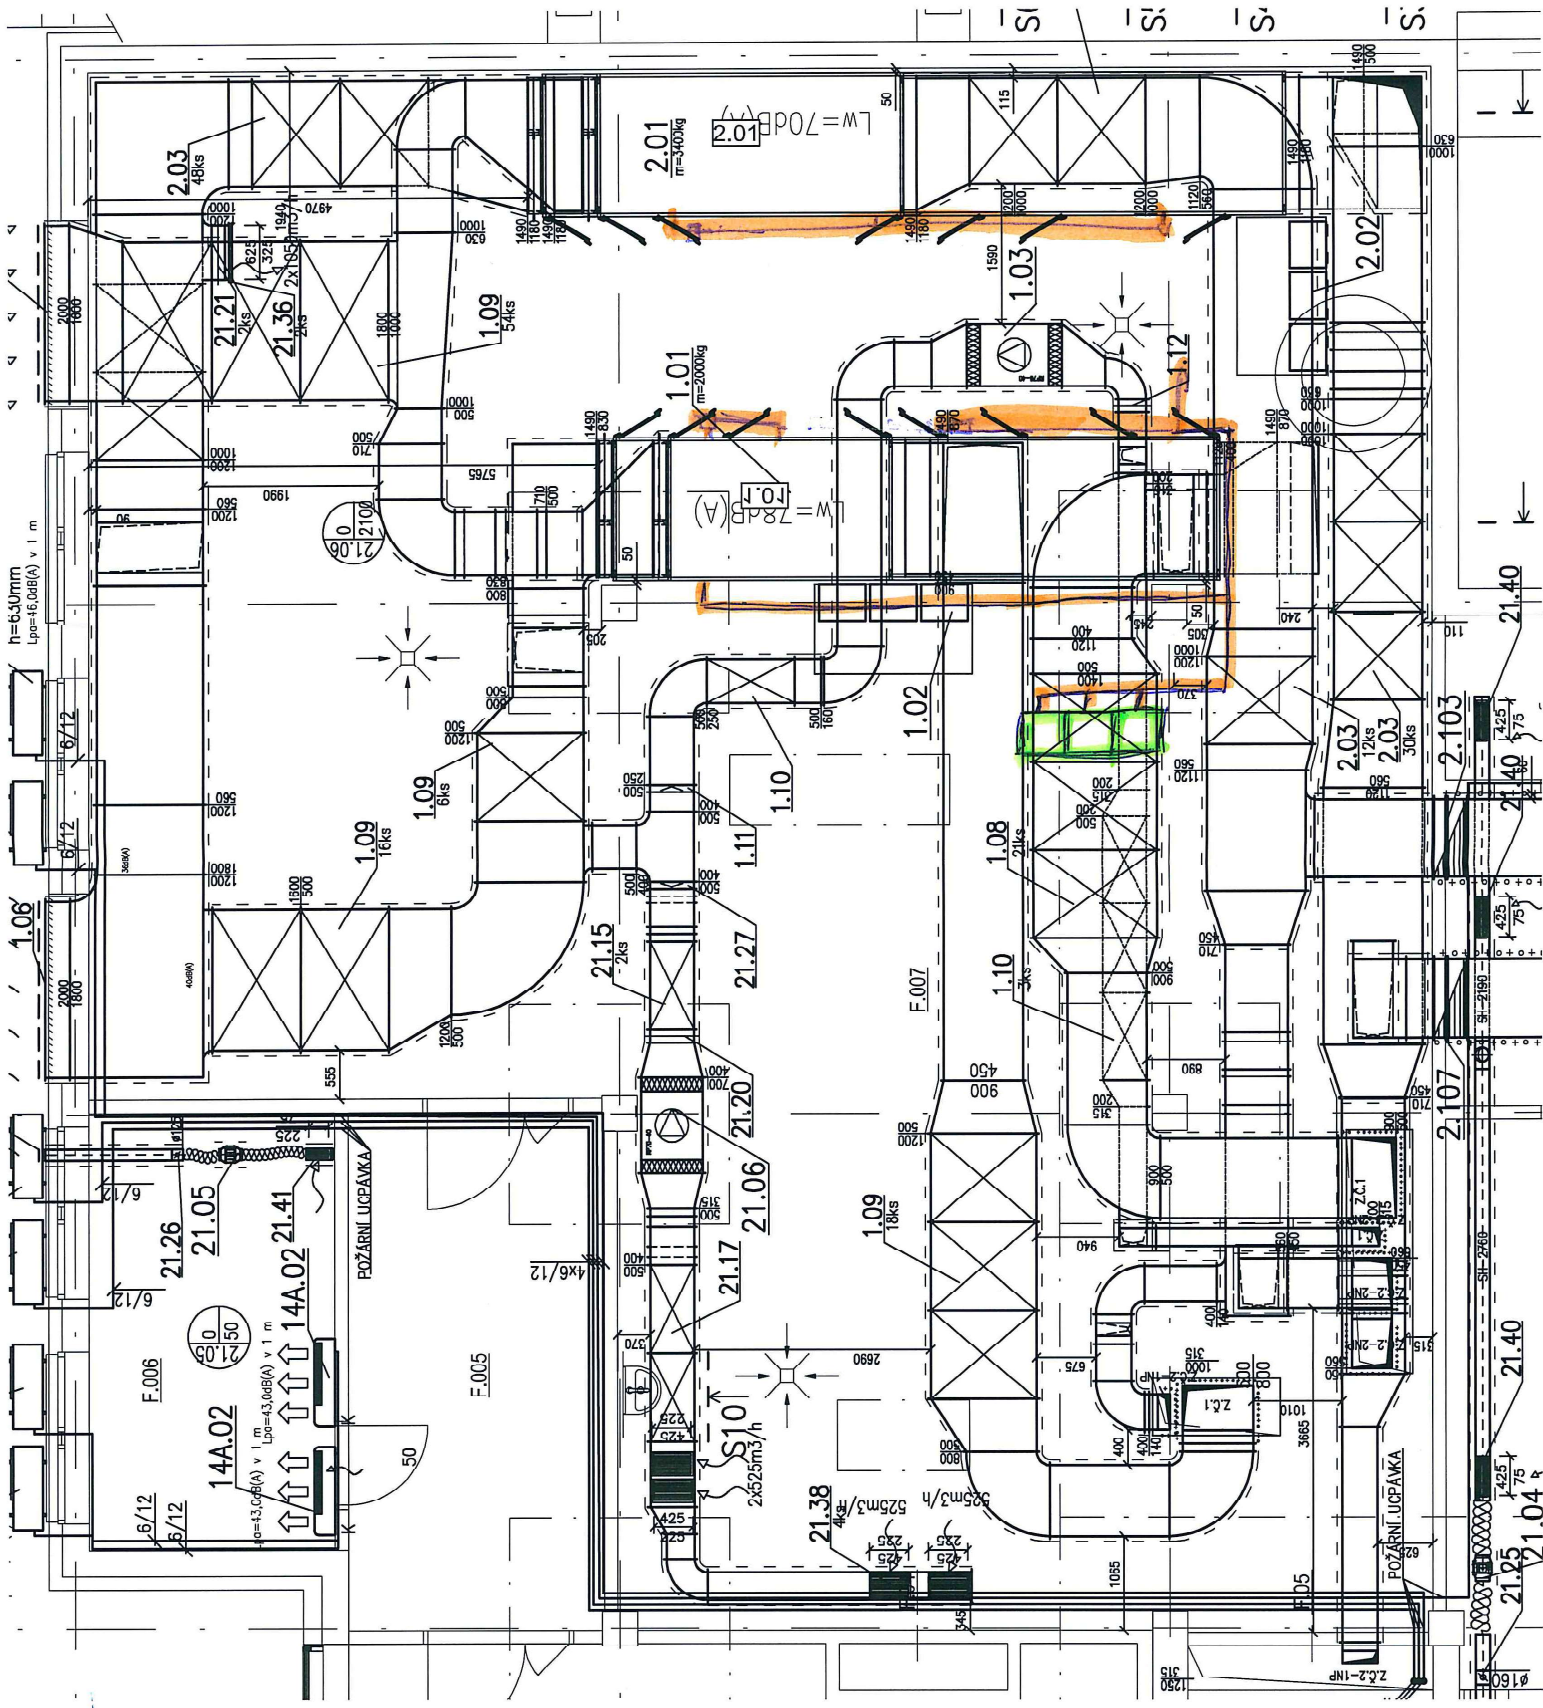


F.007


A.003

12.18

4.03

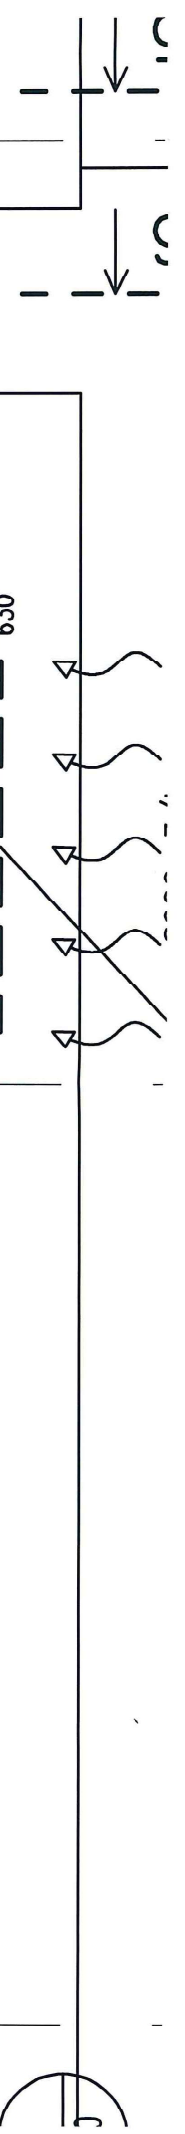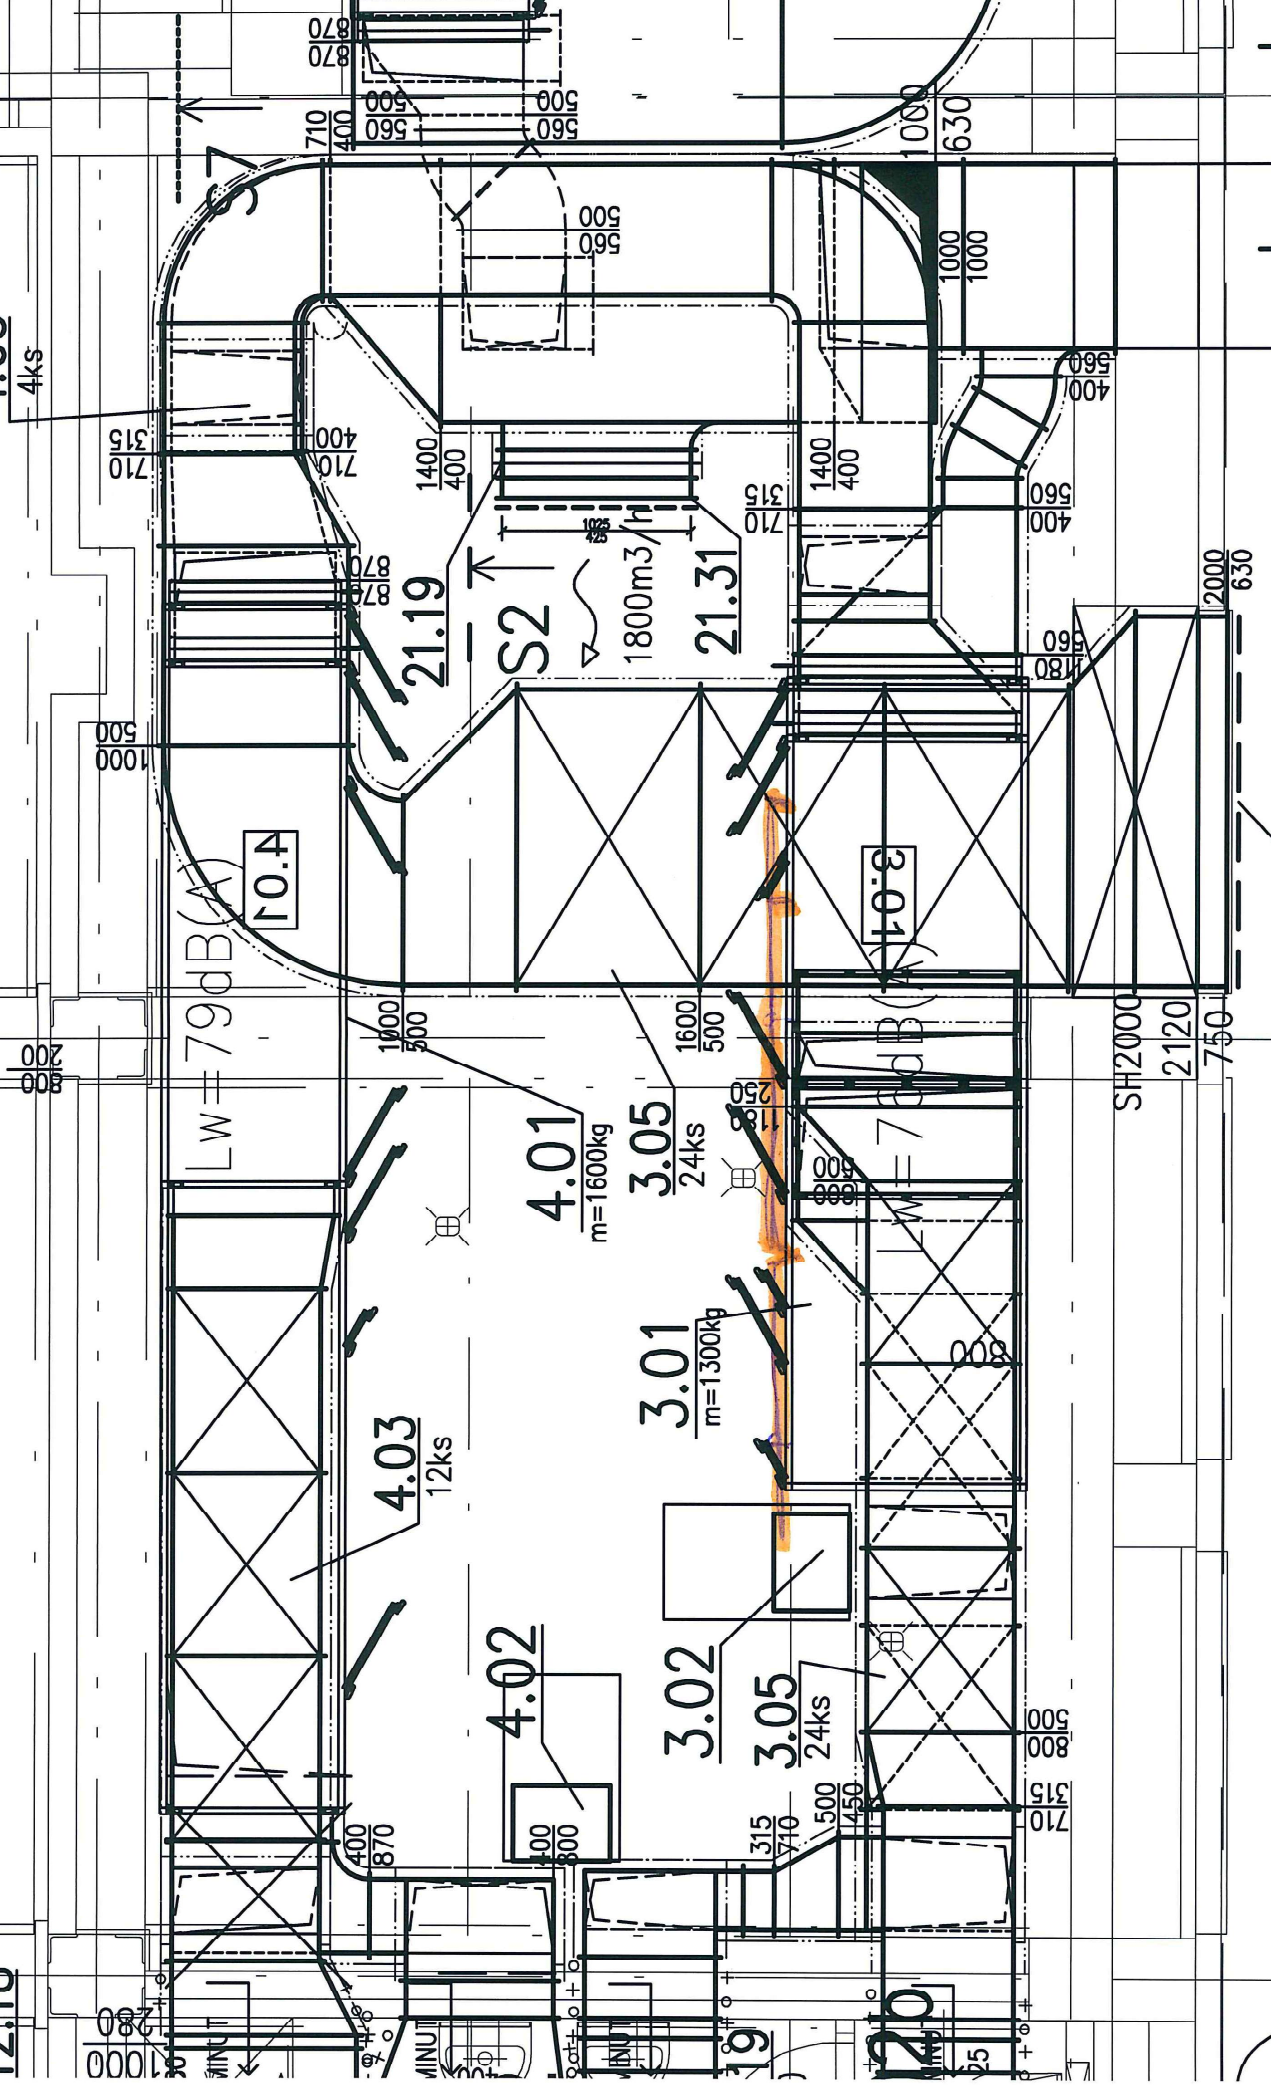

PŘÍLOHA Č. 2 KE ZMĚNOVÉMU LISTU Č. 53 - ŘEŠENÍ ZE ZADÁNÍ

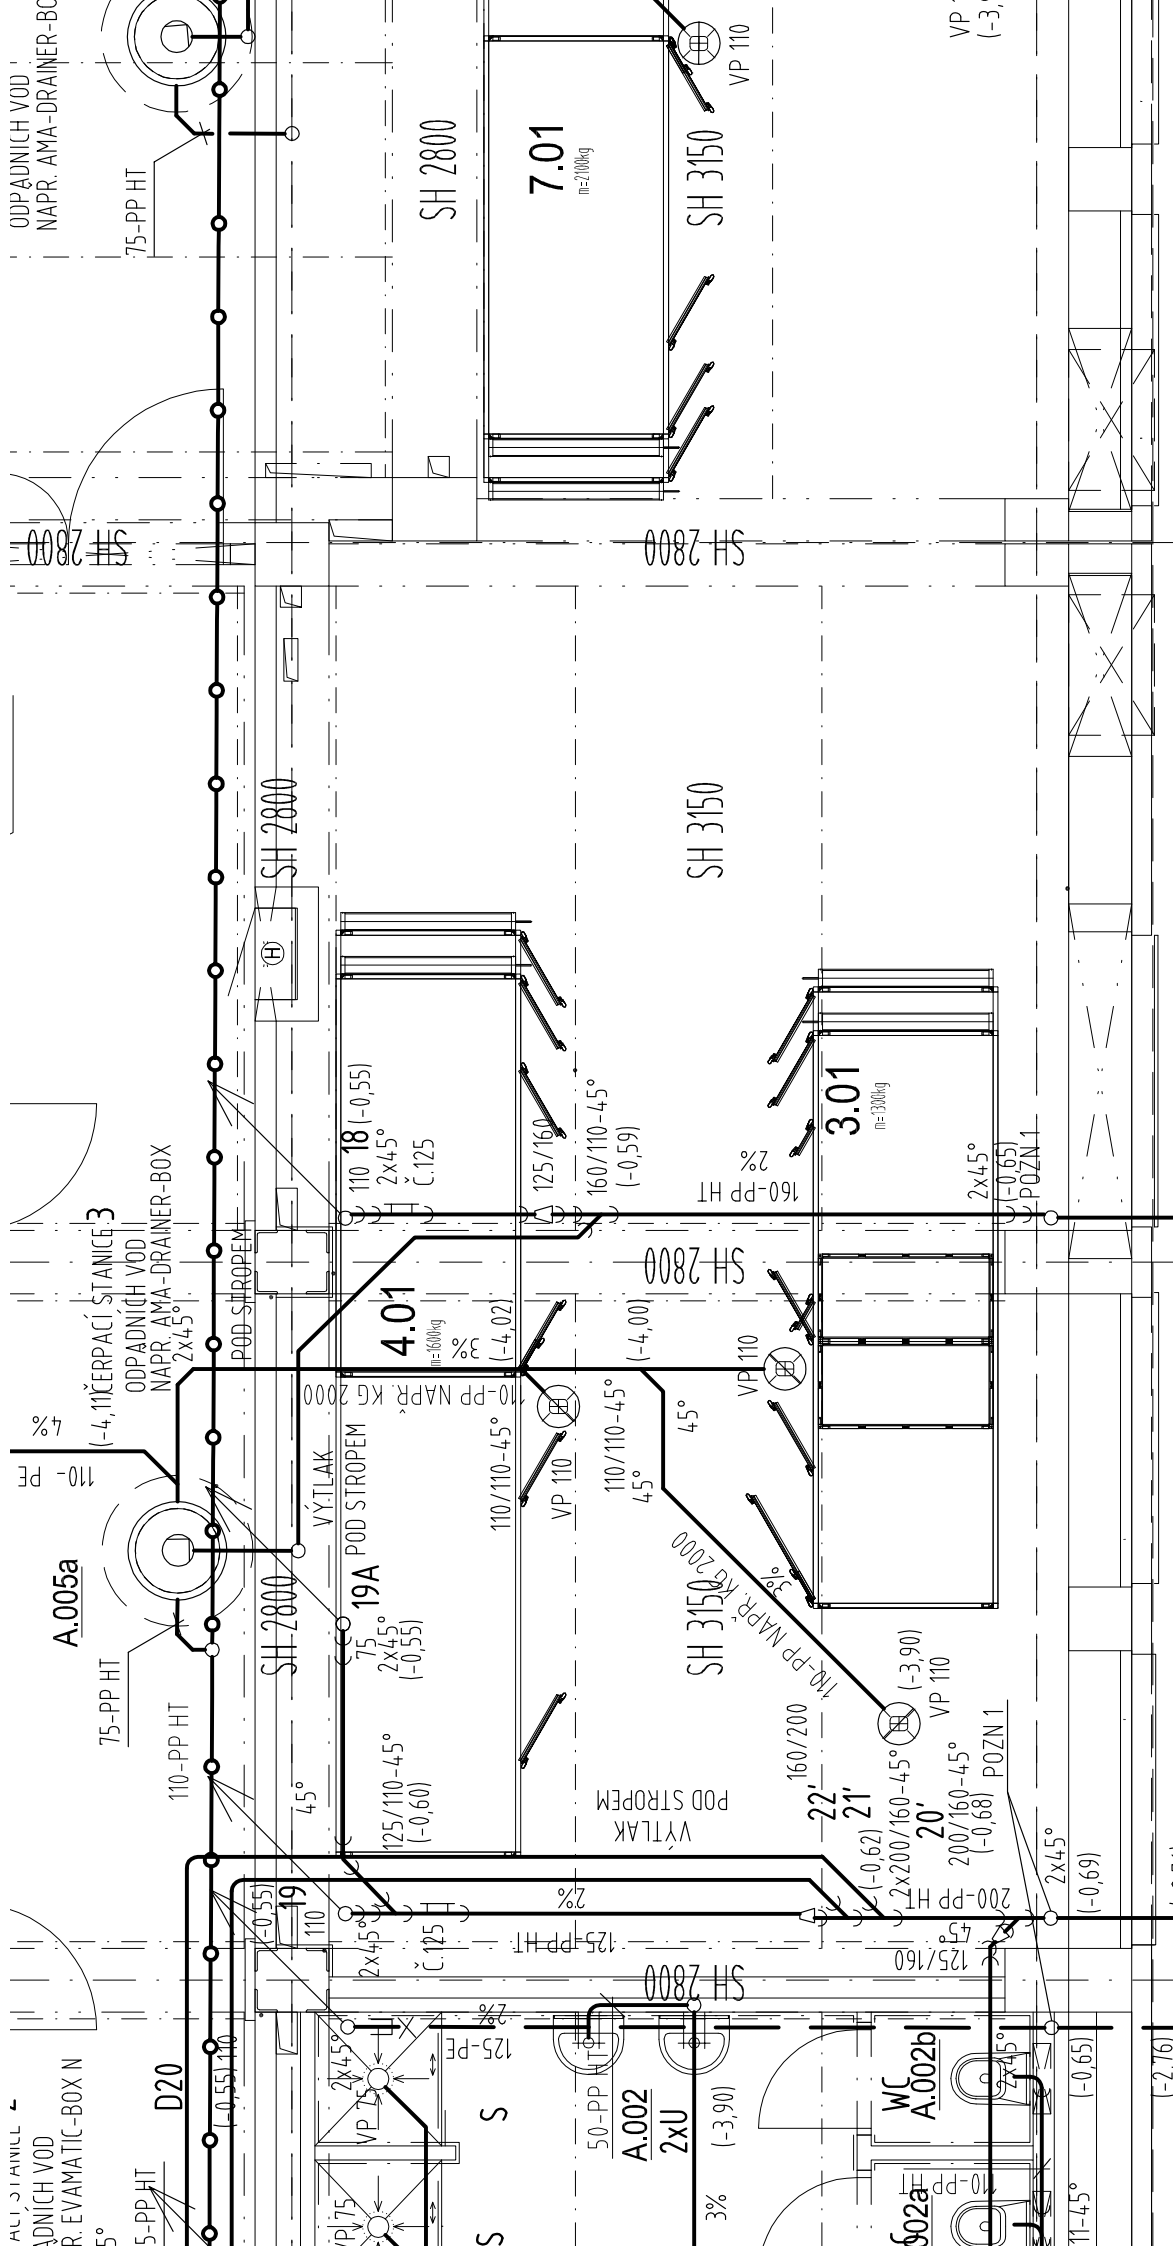

PŘÍLOHA Č. 2 KE ZMĚNOVÉMU LISTU Č. 53 - ŘEŠENÍ ZE ZADÁNÍ

