





Stavba: **CENTRUM KOMPLEXNÍ PSYCHIATRICKÉ PÉČE BRNO**Objekt: **Stávající Pavilon G část A, 1.PP**Objednatel: **Fakultní nemocnice Brno, Jihlavská 20, 625 00 Brno**Zhotovitel: **Sdružení pro Centrum komplexní psychiatrické péče Brno**Projektant: **Sdružení Psychiatrie Brno 2016**

Změna: Zrušení prvku PS108

POPIS	Změnu vyvolal: Projekt		
	Popis změny: Změna řeší dodatečné úpravy v m.č. F.133, kdy po montáži SDK konstrukcí došlo ke zrušení prvku PS/108 a posunu prvku D.1.109. Tím byly vyvolány úpravu a doplnění již hotových SDK stěn a instalací.		
ZMĚNA	Způsob projekčního zpracování: DPS		
	vliv změny na náklady stavby: ANO		
	ocenění změny předložil: GZ v 04/2020		ve formě
	náklady na změnu D.1.01 SO 01 - PAVILON G PK Rozpočet D.1.01.1 – REV 06 Architektonické a stavební řešení – revize 06	vícepráce	méněpráce
	Příloha 01 rozpočet, položky ASŘ D 1.01.1 PK	19 890,00 Kč	66 525,98 Kč
	projekční náklady	0,-	0,-
	úprava smluvní ceny: Přípočet v části D.1.01 SO 01 – Pavilon G PK, rozpočet D.1.01.1 – REV 06 Architektonické a stavební řešení – revize 06.		
	zvýšení:	0,-	
	snížení:	46 635,98 Kč	
	nová cena:	Samostatná příloha celkové rekapitulace ZL pro dodatek č. 2	
	odsouhlasení nákladů na změnu:	Datum	Podpis
	zhotovitel:		
objednatel (investor, uživatel)			
TDI:			
GP:			
TERMÍNY	Termín předání PD změny: -		
	Termín realizace změny: v rámci 1. etapy		
	Vliv změny na smluvní termín dokončení stavby: bez dopadu do času		
SOD	Změna je smluvně zakotvena v: dodatku č.2 stavební práce projekční práce SOD: Tímto změnovým listem nedochází k podstatné změně závazku dle § 222/4 Zákona o zadávání veřejných zakázek 134/2016 Sb		
PŘÍLOHY	Přílohy protokolu:		
	01 položkový rozpočet 02 grafická příloha – půdorys a pohled		
	Datum		

Příloha 01 pro ZL 059 - zrušení prvku PS108

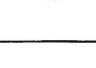Akce: **FN Brno - psychiatrická klinika**

S:	1707	FN Brno - Psychiatrická klinika PK
O:	D.1.01	SO 01 - PAVILON G PK
R:	D.1.01.1 - REV 06	Architektonické a stavební řešení - revize 06


přípočtové položky

P.č.	Číslo položky	Název položky	MJ	množství	cena / MJ	ZL VCP Celkem	ZL MNP celkem	typ položky	Cen. soustava / platnost
Díl:	311	Sádrokartonové konstrukce				19 890,00			
	1062 900 RT1	HZS, Práce v tariní třídě 4	h	42,00000	355,00	14 910,00		SOD	
		zpravení a posun otvorů vč. úpravy nosných profilů: 42,0		42,00000					
Nová položka		Materiál na úpravu SDK konstrukcí	kpl	1,00000	4 980,00	4 980,00		SOD	

odpočtové položky

P.č.	Číslo položky	Název položky	MJ	množství	cena / MJ	ZL VCP Celkem	ZL MNP celkem	typ položky	Cen. soustava / platnost
Díl:	767	Konstrukce zámečnické				0,00	-66 525,98		
	1134 767-PS/107a	D+M okno vnitřní 875x1100 mm, z hliníkových profilů pevně zasklené, bezp. tvrzené čiré sklo, mezisklení žaluzie magneticky ovládané, RAL, vč. příslušenství, doplňků a kotvení	ks	-1,00000	63 967,30		-63 967,30	SOD	
	1233 998767203	Přesun hmot pro zámečnické konstr., výšky do 24 m	%	4,00000	-639,67		-2 558,68	SOD	

CELKEM VCP/MNP	19 890,00	-66 525,98
CELKEM ZL bilance		-46 635,98

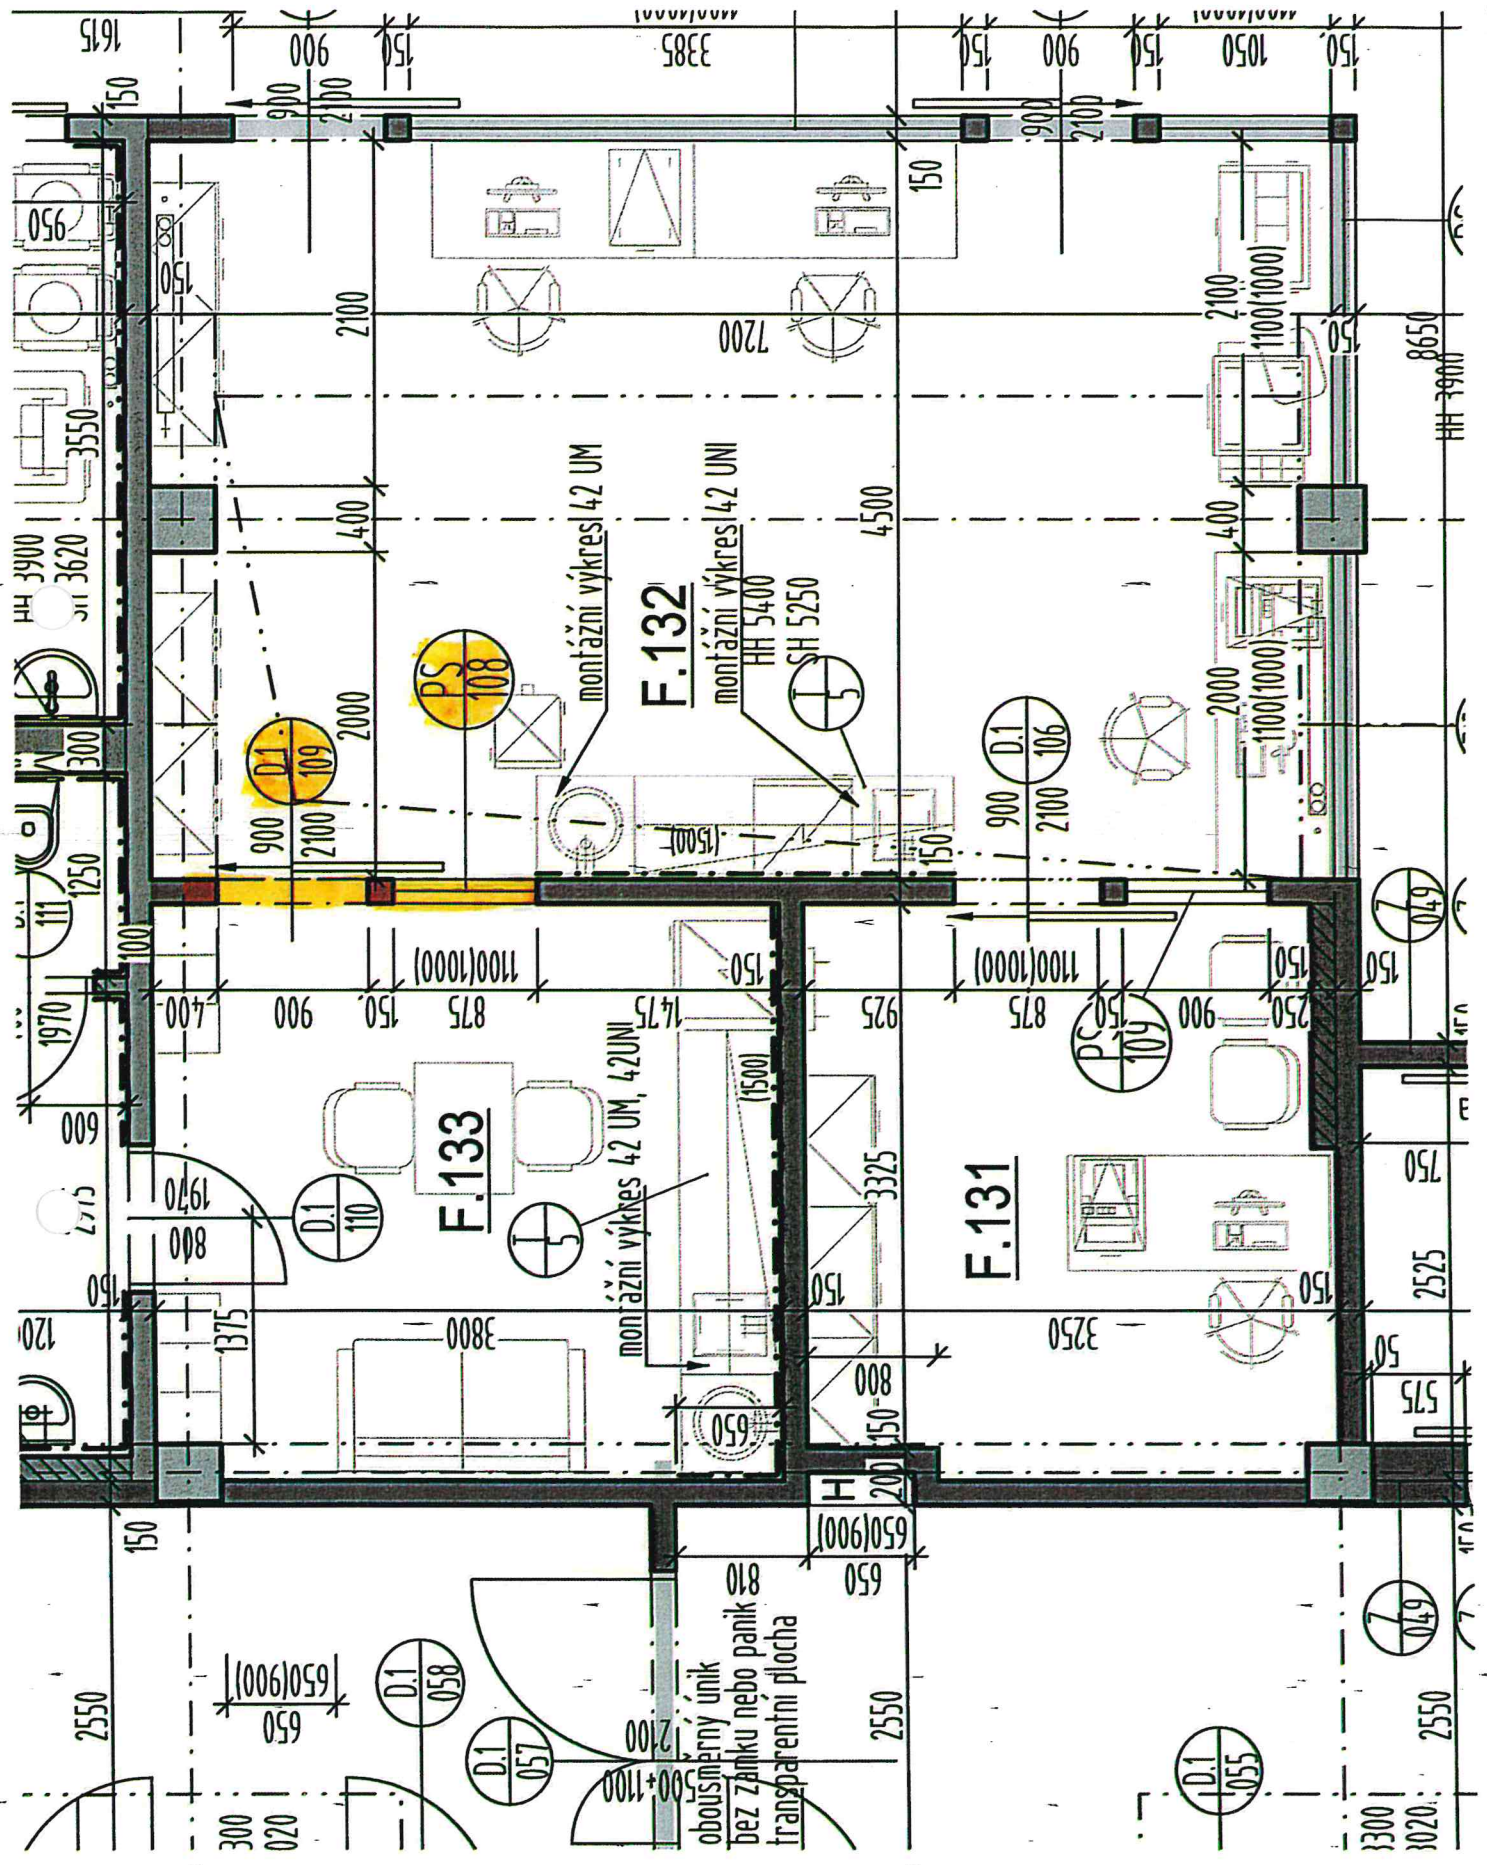

POHLED "A" - 1:25 - *de změny*

