



GasNet Služby, s.r.o.

číslo smlouvy GasNet: 8800081103_10/BVB/P

číslo smlouvy ŘSD ČR: 5501/0100/2020/BVB/LV565

SMLOUVA

o budoucí smlouvě o zřízení věcného břemene

uzavřená v souladu s ustanovením § 59 zákona č. 458/2000 Sb., o podmínkách podnikání a o výkonu státní správy v energetických odvětvích a o změně některých zákonů (energetický zákon), ve znění pozdějších předpisů a v souladu s ustanoveními § 1785 - 1788 zákona č. 89/2012 Sb., občanský zákoník, ve znění pozdějších předpisů

mezi smluvními stranami:

Zemědělské družstvo Kokory

Se sídlem: Kokory č.p. 381, 751 05 Kokory
Spisová značka: DrXXIV 1267 vedená u Krajského soudu v Ostravě
IČO: 00149225
DIČ: CZ00149225
Zastoupené: [REDACTED]

Bankovní spojení:
Číslo účtu:
Telefon:
E-mail:

dále jen „*budoucí povinný*“

a

GasNet, s.r.o.

sídlo: Klíšská 940/96, Klíše, 400 01 Ústí nad Labem
spisová značka: C 23083 vedená u Krajského soudu v Ústí nad Labem
IČO: 27295567
DIČ: CZ27295567

Zastoupena na základě plné moci společností

GasNet Služby, s.r.o.

sídlo: Plynárenská 499/1, Zábřovice, 602 00 Brno
spisová značka: C 57165 vedená u Krajského soudu v Brně
IČO: 27935311
DIČ: CZ27935311
zastoupena na základě plných mocí:
[REDACTED]

dále jen „*budoucí oprávněný*“

a

Ředitelství silnic a dálnic ČR, státní příspěvková organizace,

sídlo: Na Pankráci 546/56, Praha 4, PSČ 145 05
IČO: 65993390
DIČ: CZ65993390

zastoupena: [REDACTED] se sídlem Wolkerova
24a, 779 11 Olomouc

dále jen „*investor*“

I.

Budoucí povinný prohlašuje, že je výlučným vlastníkem pozemků katastru nemovitostí:

- parc. č. 509/129
- parc. č. 509/142
- parc. č. 509/143
- parc. č. 514/266
- parc. č. 527/29
- parc. č. 527/36
- parc. č. 538/85
- parc. č. 538/87
- parc. č. 538/88

zapsaných na LV č. 565, pro k.ú. Krčmaň, obec Krčmaň, u Katastrálního úřadu Olomoucký kraj, Katastrální pracoviště Olomouc (dále jen „**budoucí služební pozemky**“).

Investor provede v souladu s příslušnými ustanoveními zákona č. 183/2006 Sb., o územním plánování a stavebním řádu, ve znění pozdějších předpisů stavbu plynárenského zařízení SO 510 - Přeložky VTL plynovodu s odbočkou v rámci stavby „**PREL B ŘSD, VTL R55 Olomouc-Kokory, stavba 5501, číslo stavby 8800081103**“, včetně jeho součástí, příslušenství, opěrných a vytyčovacích bodů (dále jen „**plynárenské zařízení**“) na budoucích služebných pozemcích. Trasa plynárenského zařízení je vyznačena v kopii katastrální mapy, jež tvoří nedílnou součást této smlouvy.

II.

Smluvní strany se dohodly, že do jednoho roku po protokolárním předání a převzetí plynárenského zařízení dle Smlouvy o zajištění přeložky plynárenského zařízení a úhradě nákladů s ní souvisejících č. 4000223521 uzavřené mezi investorem a budoucím oprávněným dne 28.06.2019, nejpozději však do 31.12.2025, uzavřou v souladu s ustanovením § 59 zákona č. 458/2000 Sb., o podmínkách podnikání a o výkonu státní správy v energetických odvětvích a o změně některých zákonů (energetický zákon), ve znění pozdějších předpisů a v souladu s ustanoveními § 1257 – 1266 a 1299 – 1302 zákona č. 89/2012 Sb., občanský zákoník, ve znění pozdějších předpisů smlouvu o zřízení věcného břemene (dále jen „**smlouva o VB**“), jejímž předmětem bude k budoucím služebným pozemkům na dobu neurčitou úplatně zřízeno věcné břemeno ve smyslu služebnosti spočívající v:

- a) právu zřídit a provozovat na budoucích služebných pozemcích plynárenské zařízení,
- b) právu vstupovat a vjíždět na budoucí služební pozemky v souvislosti se zřizováním, stavebními úpravami, opravami, provozováním a odstraněním plynárenského zařízení (dále jen „**věcné břemeno**“).

Smluvní strany se dále dohodly na rozsahu věcného břemene 2 m na obě strany od půdorysu plynárenského zařízení.

Geometrický plán, kterým se vyznačí části budoucích služebných pozemků dotčených věcným břemenem, nechá na své náklady vyhotovit investor.

Investor se zavazuje vyhotovit a zkompletovat příslušný počet výtisků smlouvy o VB a prokazatelně je doručit budoucímu povinnému a budoucímu oprávněnému.

Budoucí povinný a budoucí oprávněný se zavazují nejpozději do 30 dnů od jejího doručení v tomto pořadí smlouvu o VB uzavřít, přičemž na jejím prvopisu úředně ověří svůj vlastnoruční podpis, a prokazatelně ji doručit investorovi, který následně podá návrh na zápis věcného břemene do katastru nemovitostí.

Investor se zavazuje poukázat na výše uvedený účet budoucího povinného, nebude-li účet uveden, pak poštovní poukázkou na výše uvedenou adresu budoucího povinného, úplatu za zřízení věcného břemene ve výši 10 000,- Kč, (slovy deset tisíc korun českých), jednorázově, pro každý z pozemků zatížených věcným břemenem, nejpozději při podpisu smlouvy o VB budoucím povinným.

Výše úplaty pro budoucího povinného **Zemědělské družstvo Kokory** za zřízení věcného břemene na budoucích služebných pozemcích je: **90 000,-Kč** včetně DPH (slovy devadesát tisíc korun českých).

VIII.

GasNet, s.r.o. je, ve smyslu Nařízení Evropského parlamentu a Rady (EU) 2016/679 ze dne 27. dubna 2016 o ochraně fyzických osob v souvislosti se zpracováním osobních údajů a o volném pohybu těchto údajů a o zrušení směrnice 95/46/ES (obecné nařízení o ochraně osobních údajů), správcem osobních údajů subjektů údajů. Informace o jejich zpracování vyžadované platnými právními předpisy, včetně jejich rozsahu a účelu zpracování, přehledu práv a povinností GasNet, s.r.o. a aktualizovaného seznamu zpracovatelů osobních údajů, jsou zveřejněny na webové stránce GasNet, s.r.o. (www.gasnet.cz/cs/informace-o-zpracovani-osobnich-udaju) a při uzavírání smlouvy nebo kdykoli v průběhu jejího trvání budou subjektu údajů poskytnuty na jeho vyžádání, adresované písemně na adresu sídla GasNet, s.r.o. nebo do jeho datové schránky ID rdxzhzt.

IX.

Tato smlouva se vyhotovuje v 6 stejnopisech, z nichž dva obdrží budoucí oprávněný, dva budoucí povinný a dva investor.

V Kolárovačh dne 5-02-2021

V Ostravě dne 11-12-2020

Budoucí povinný:


Budoucí oprávněný:

V Olomouci dne 28-01-2021

Investor:

KATASTRÁLNÍ SITUAČNÍ VÝKRES


1:2000
k.ú. Krčmaň

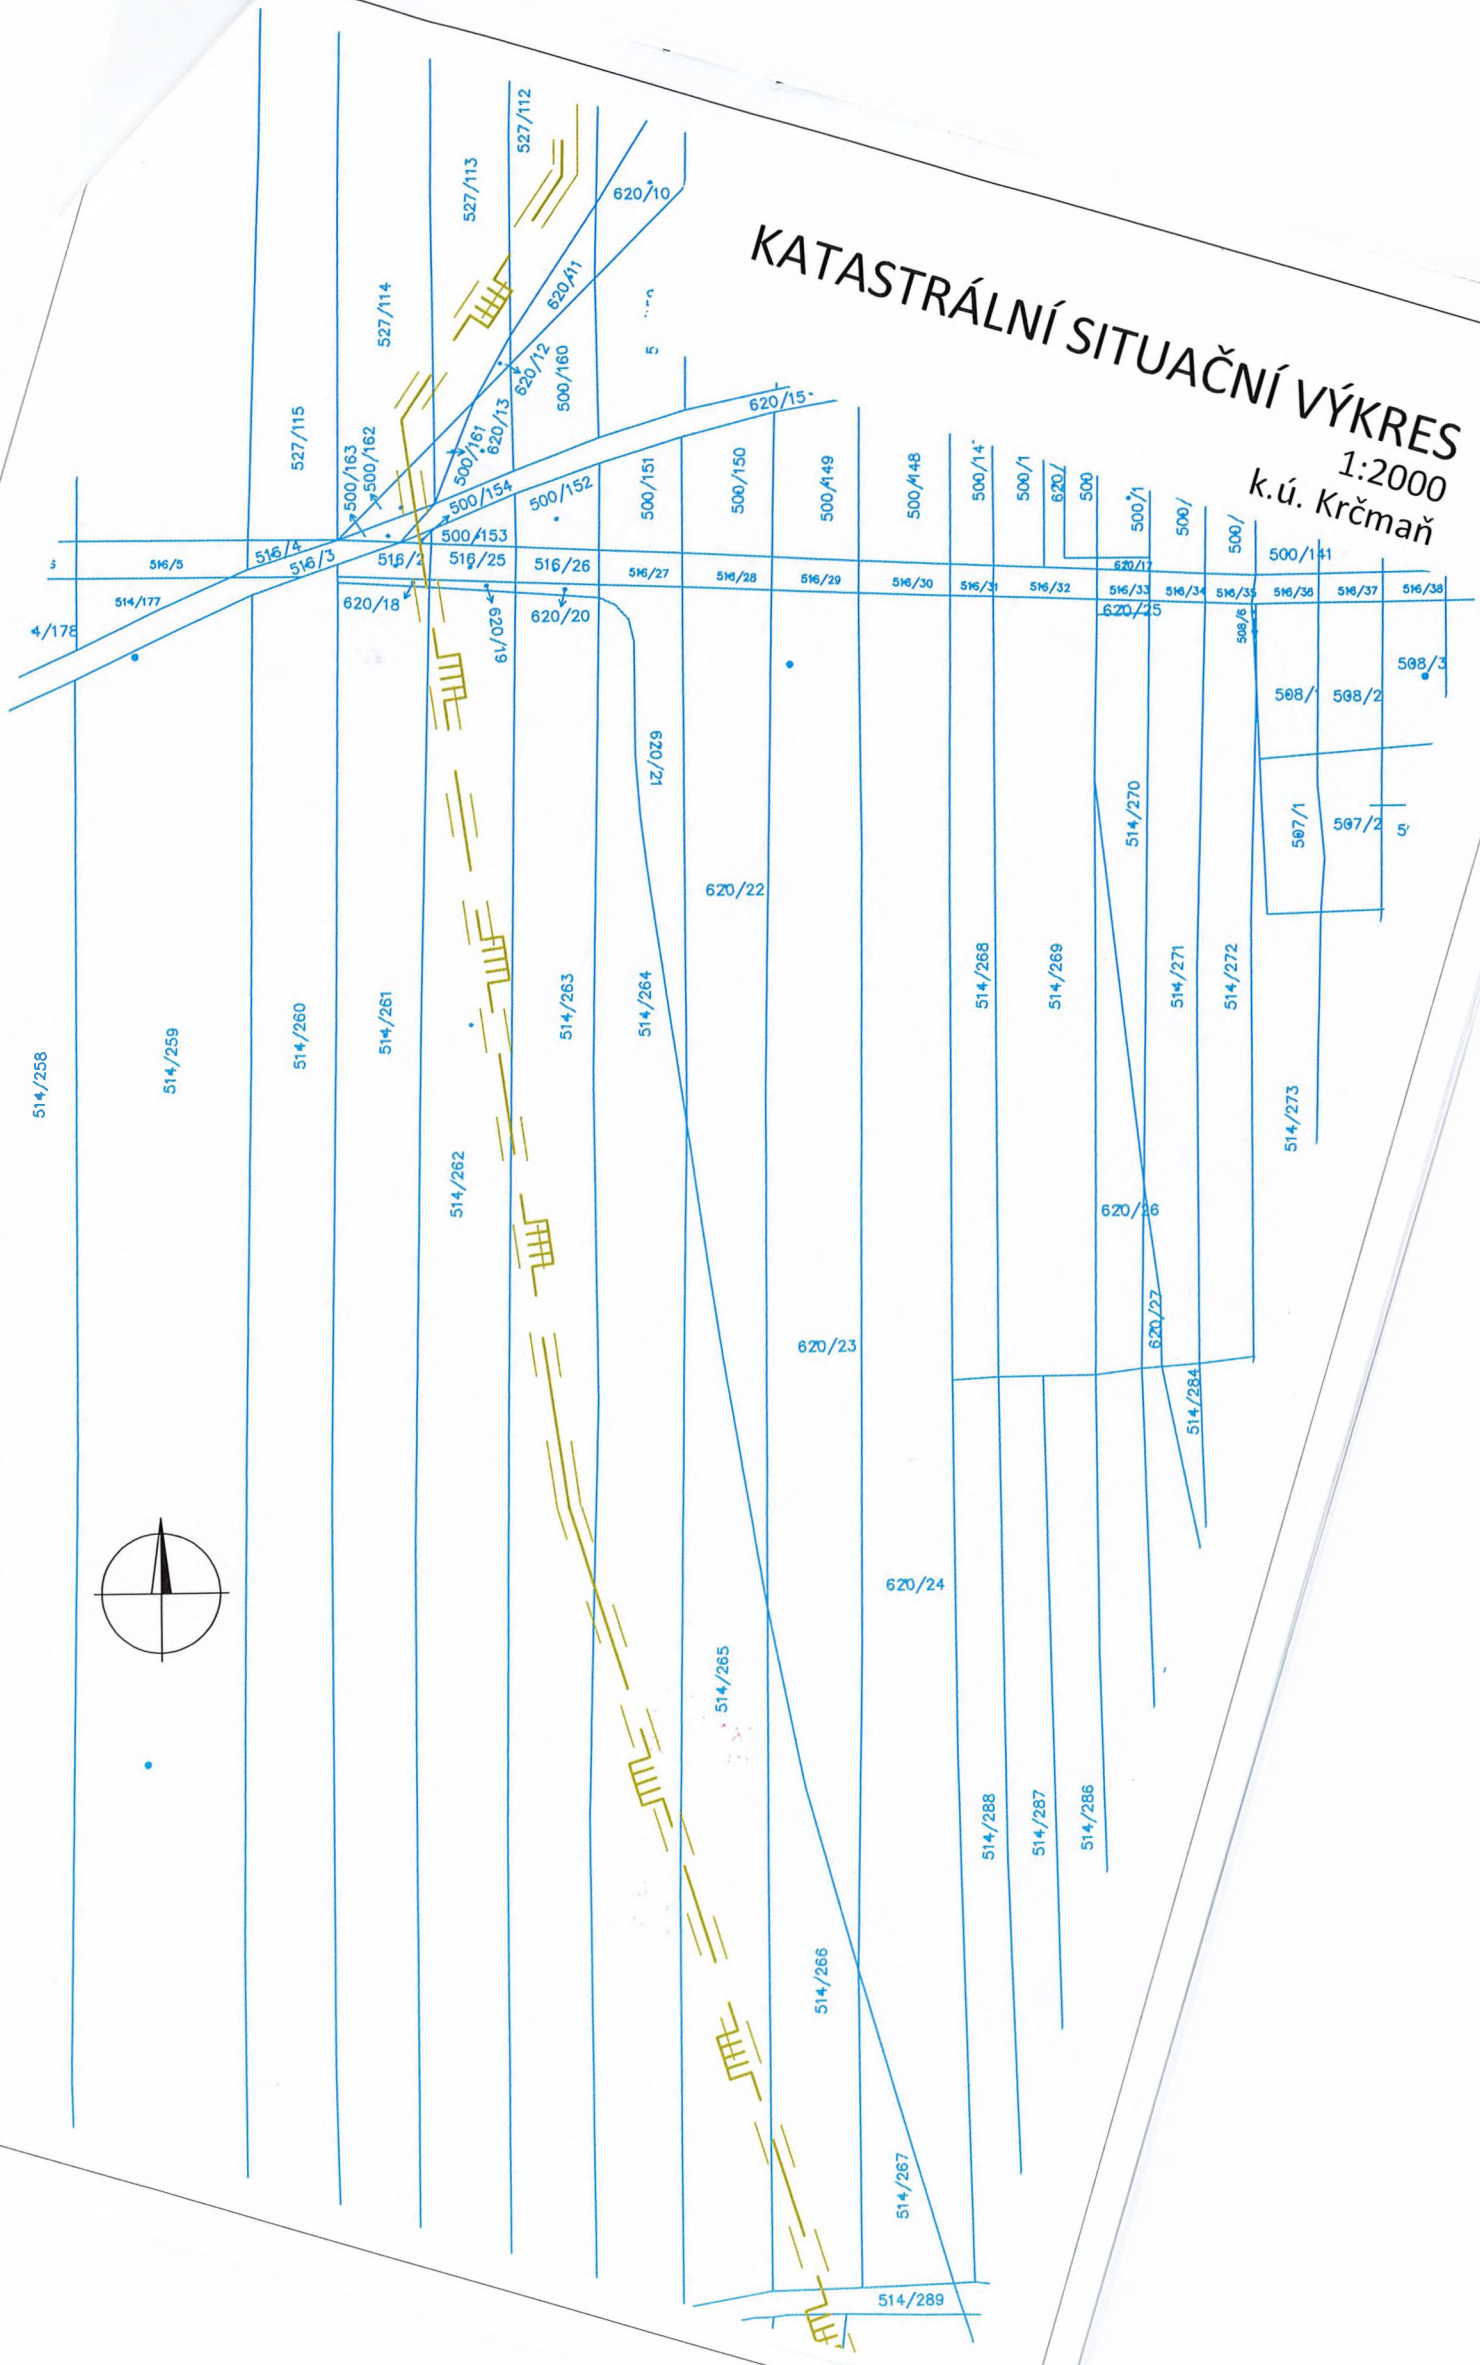

KATASTRÁLNÍ SITUAČNÍ VÝKRES

1:1000


k.ú. Krčmaň, Majetín

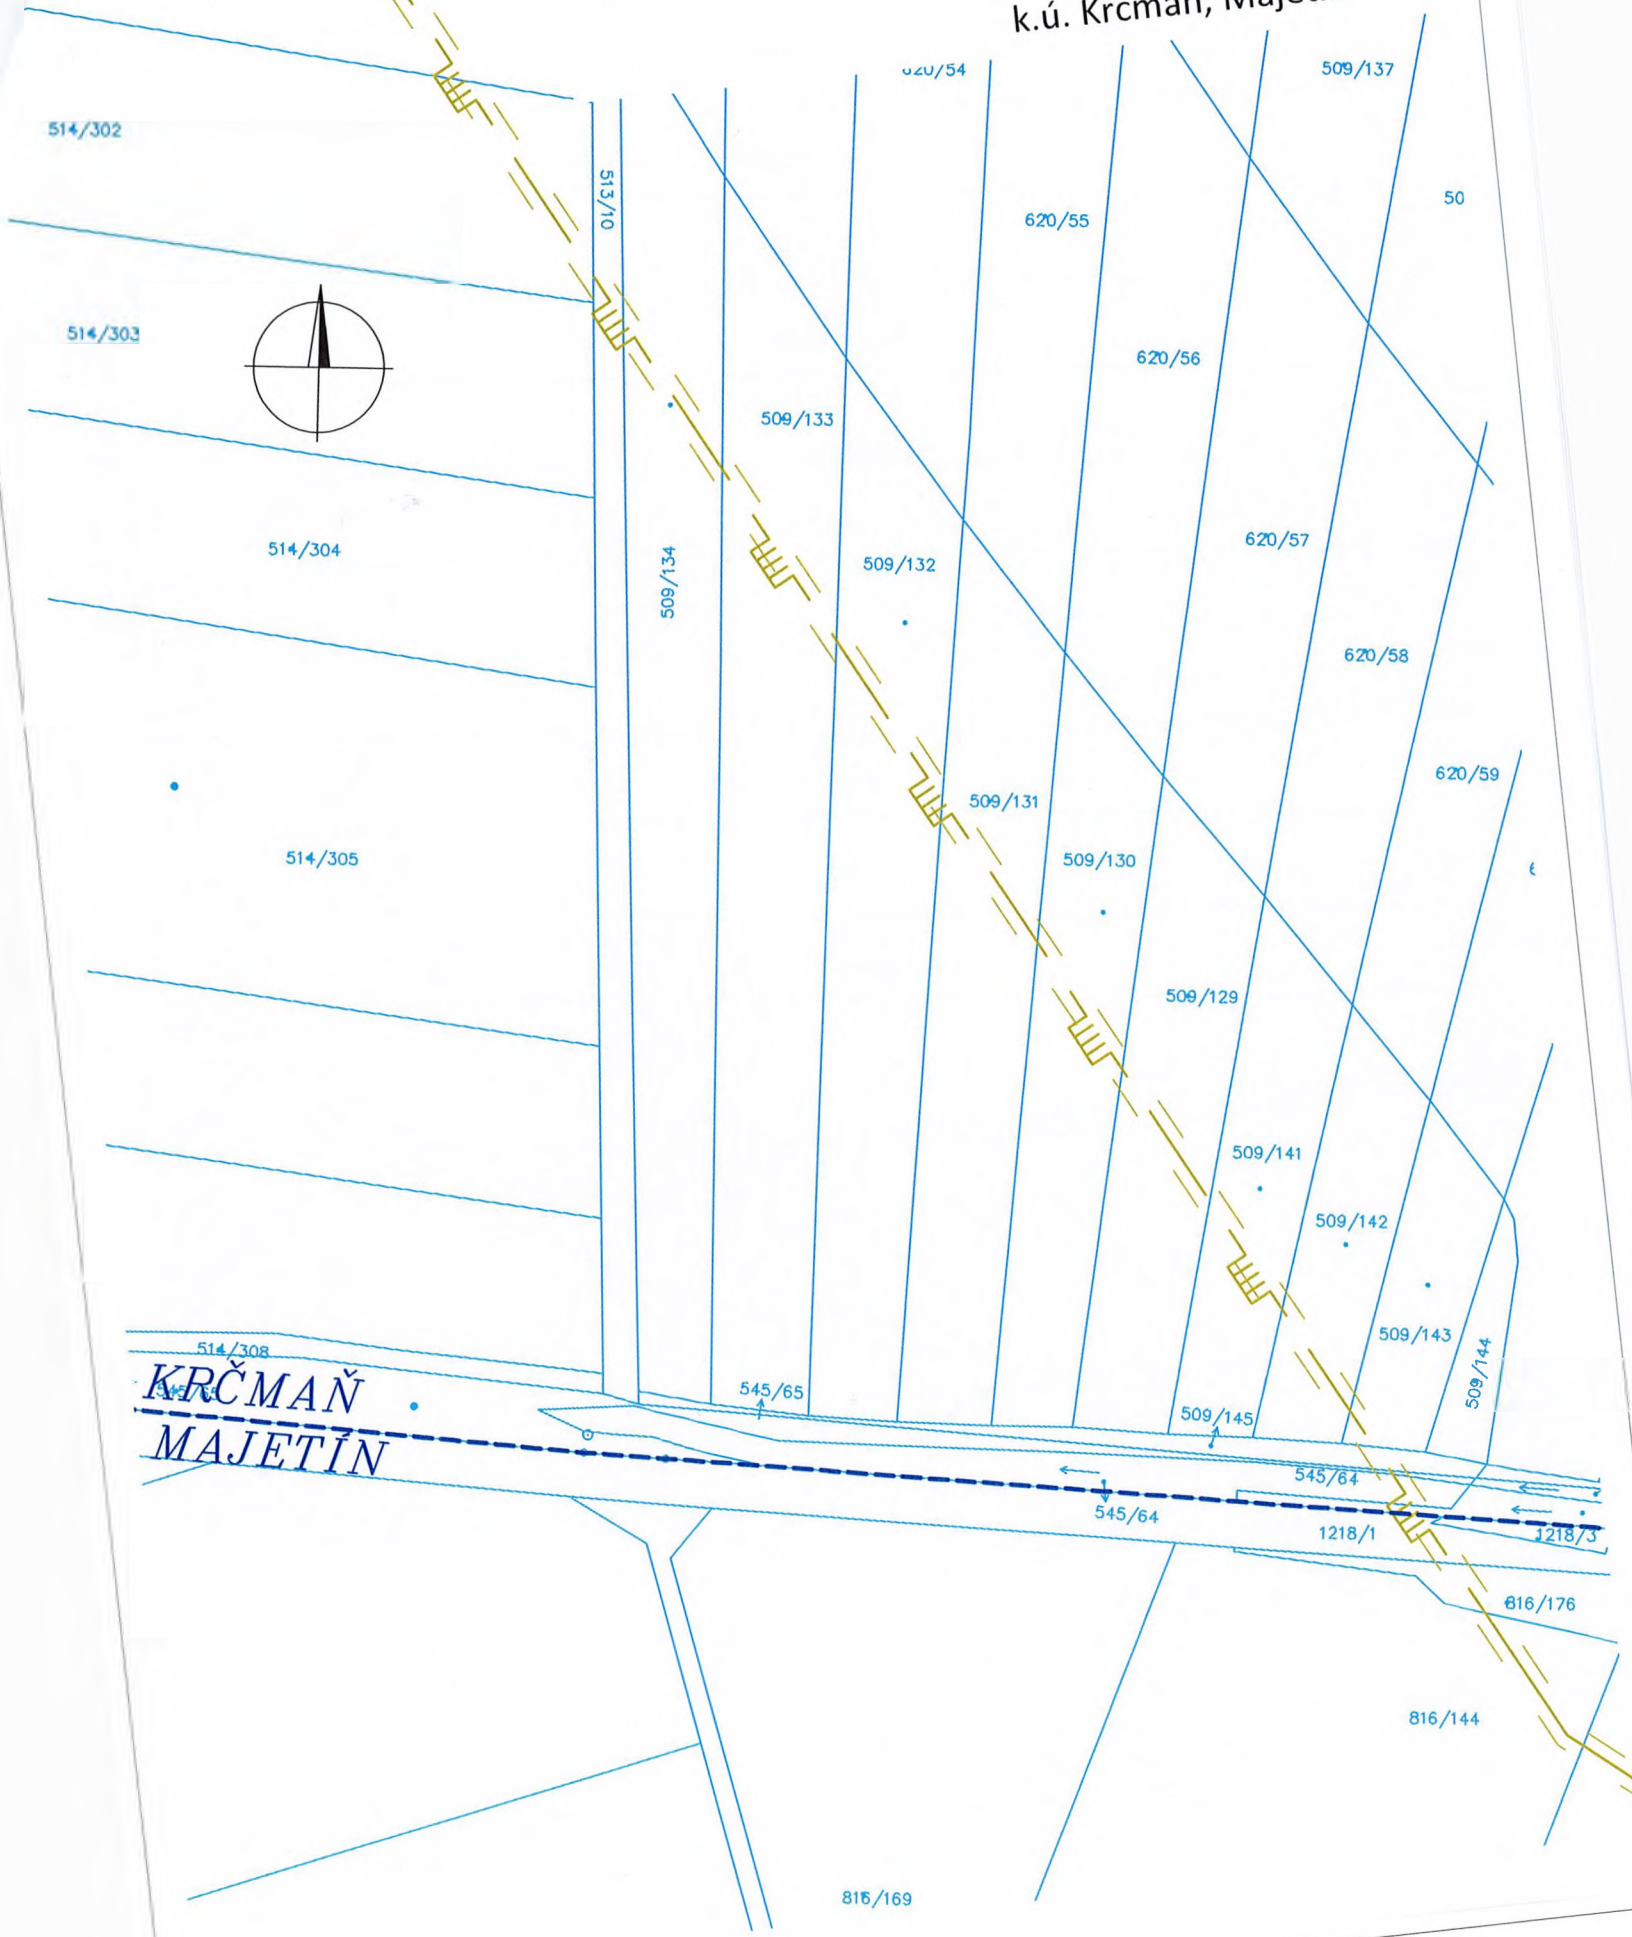

KATASTRÁLNÍ SITUAČNÍ VÝKRES

1:1000

k.ú. Krčmaň

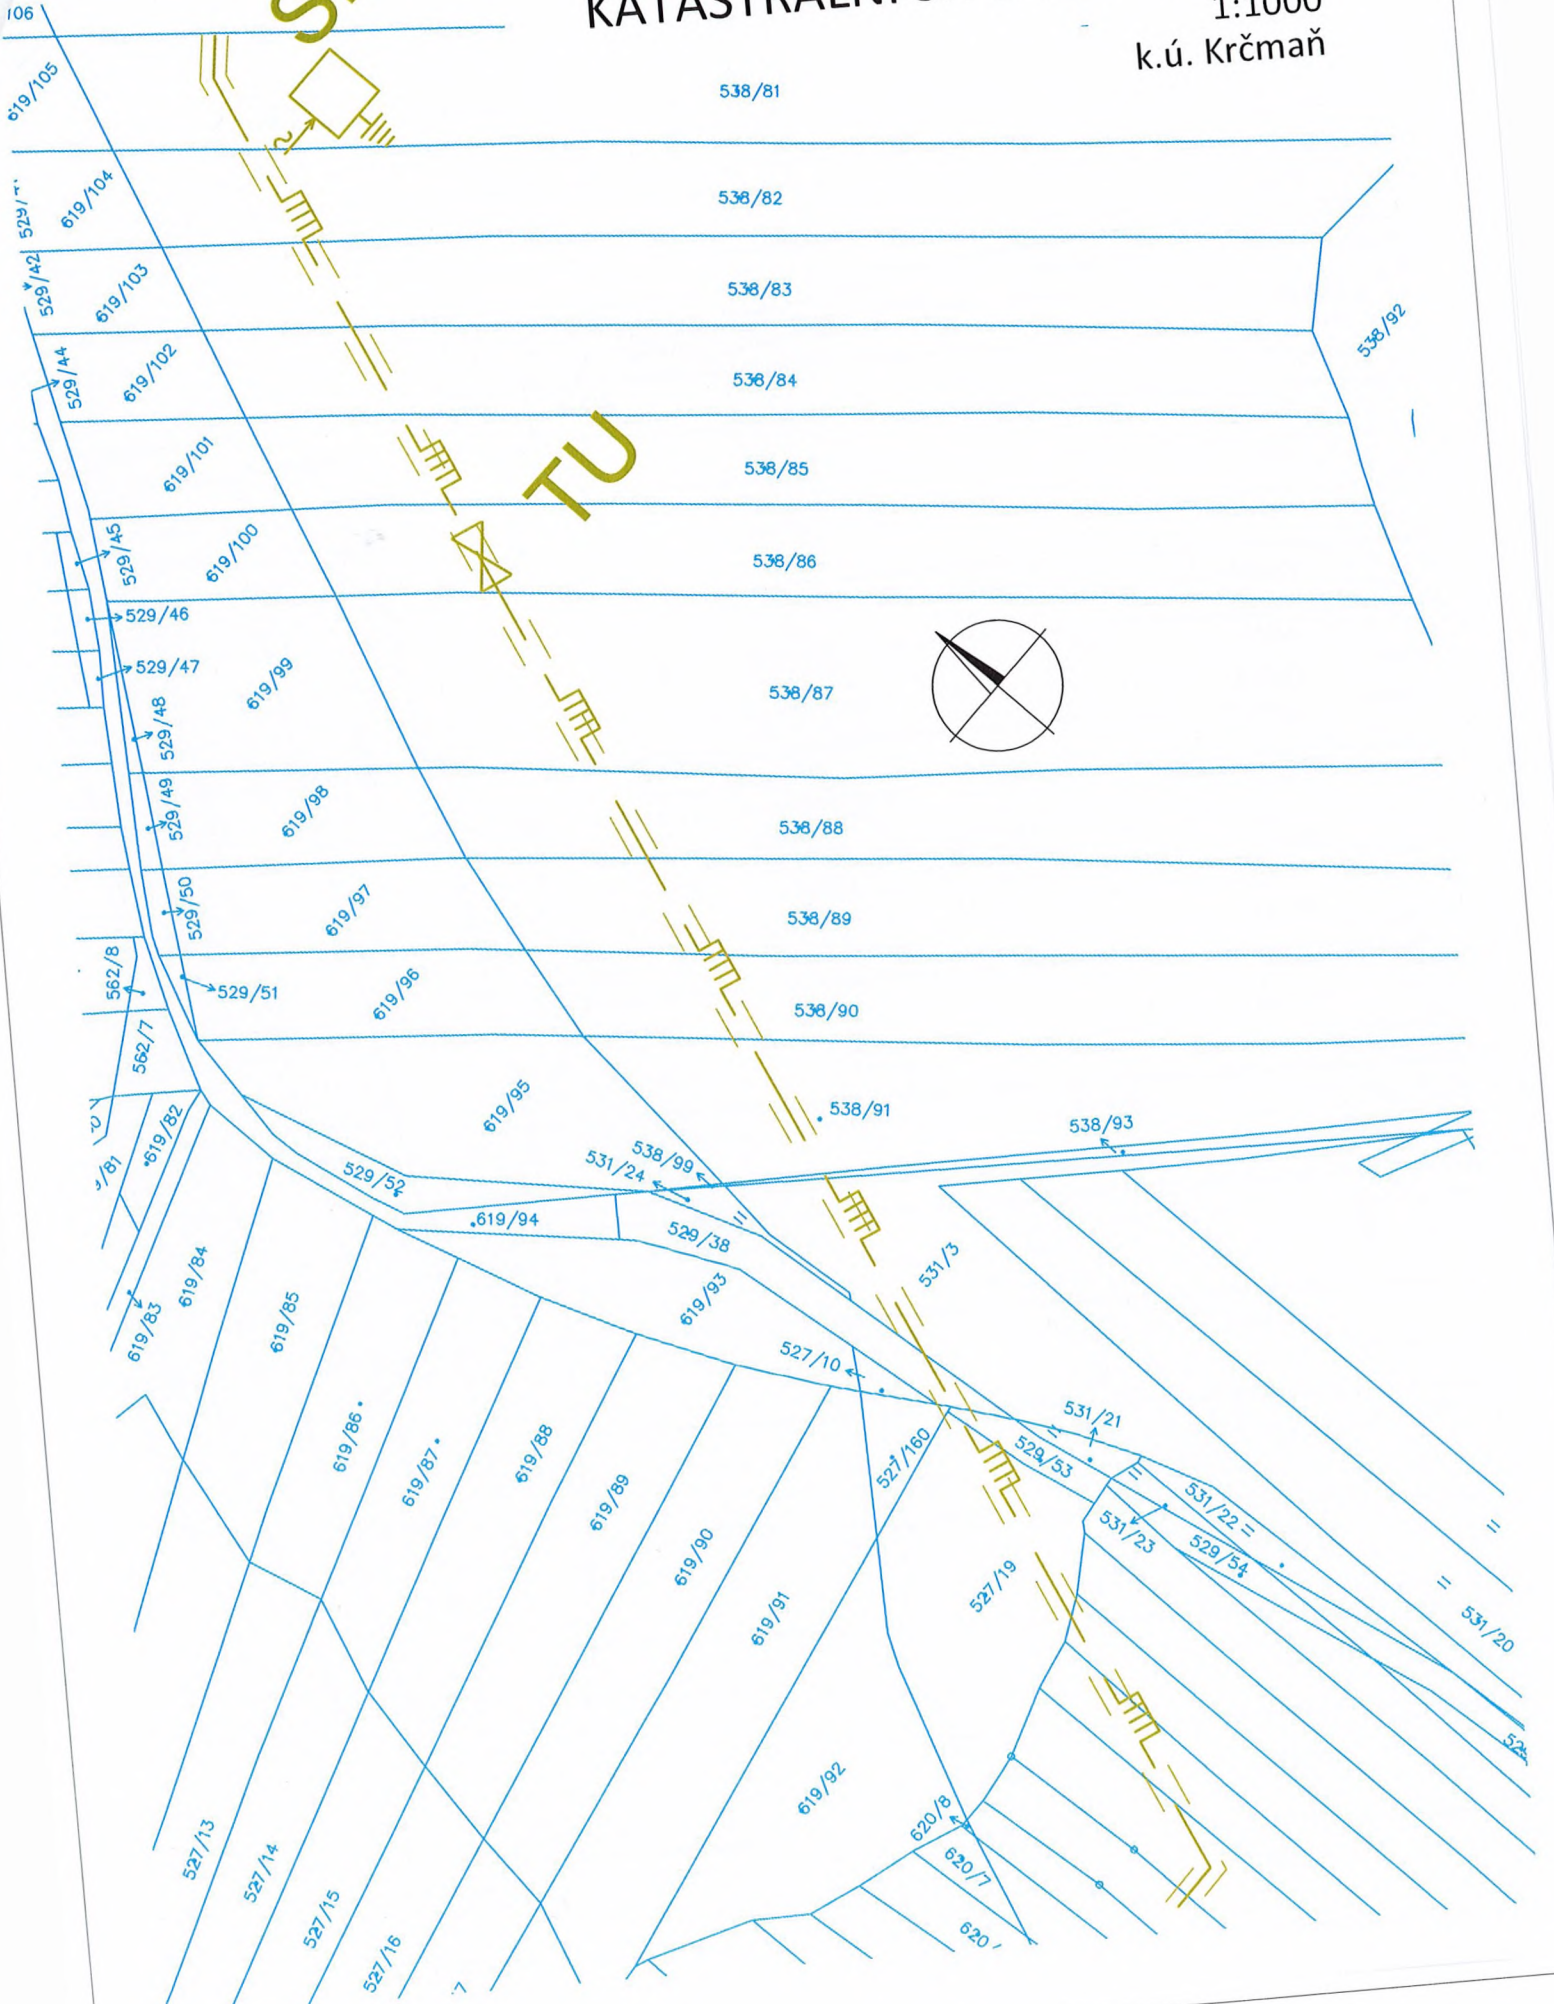

27/136




527/14

527/15

527/16

527/17

527/18

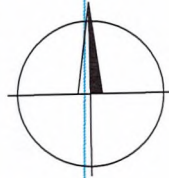

527/36

527/37

527/42

527/41

527/40

527/39

527/38

527/35

527/34

620/1

