


# Výkaz dosavadního a nového stavu údajů katastru nemovitostí

Dosavadní stav				Nový stav											
Označení pozemku parcelním číslem	Výměra parcely		Druh pozemku	Označení pozemku parcelním číslem	Výměra parcely		Druh pozemku	Typ stavby	Způsob určení výměr	Porovnání se stavem evidence právních vztahů					
	ha	m <sup>2</sup>	Způsob využití		ha	m <sup>2</sup>	Způsob využití	Způsob využití		Díl přechází z pozemku označeného v		Číslo listu vlastnictví	Výměra dílu		Označení dílu
									katastru nemovitostí	drívější poz. evidenci	ha		m <sup>2</sup>		
592/3	16	41	ostatní plocha zelen	592/3	16	03	ostatní plocha zelen		0	592/3		10001	16	03	
				592/5		38	ostatní plocha zelen		0	592/3		10001		38	
	16	41				41									

## SEZNAM SOUŘADNIC (S-JTSK)

Souřadnice pro zápis do KN

ČÍSLO BODU	Y	X	KVAL	Pozn.
51-6607	522462.31	1163985.69	6	
51-7049	522478.15	1163988.25	6	
1332-33	522494.10	1163988.76	3	
2	522475.34	1163986.73	3	
3	522480.77	1163983.93	3	
4	522493.59	1163986.35	3	
5	522475.14	1163987.76	6	

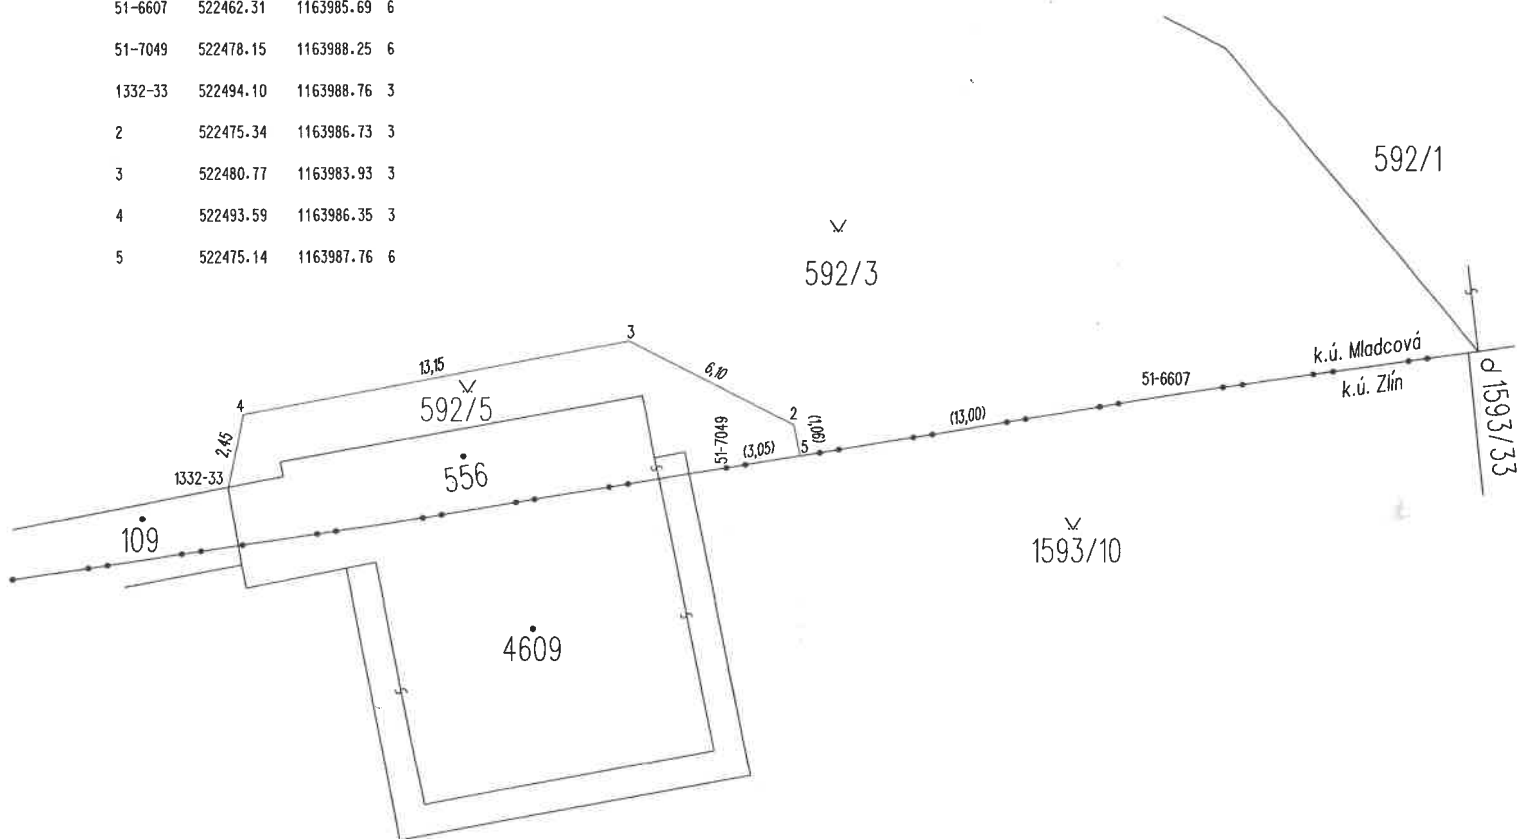

<b>GEOMETRICKÝ PLÁN</b> pro rozdělení pozemku	Geometrický plán ověřil úředně oprávněný zeměměřický inženýr:	Stejnopis ověřil úředně oprávněný zeměměřický inženýr:
	Jméno, příjmení:	Jméno, příjmení:
	Číslo položky seznamu úředně oprávněných zeměměřických inženýrů: 204/1995	Číslo položky seznamu úředně oprávněných zeměměřických inženýrů: 204/1995
	Dne: 2.2.2020 Číslo: 12 /2020	Dne: 5.2.2020 Číslo: 11/2020
Náležitostmi a přesností odpovídá právním předpisům.	Tento stejnopis odpovídá geometrickému plánu v elektronické podobě uloženému v dokumentaci katastrálního úřadu.	
Vyhotovitel: SOLAŘ Michael - geodetické práce 763 02 Lhota 293	Katastrální úřad souhlasí s očíslováním parcel.	Ověření stejnopisu geometrického plánu v listinné podobě.
Číslo plánu: 1627-009/2020	KÚ pro Zlínský kraj KP Zlín Ing. Jiřina Hnilicová PGP-177/2020-705 2020.02.05 08:16:25 CET	
Okres: Zlín		
Obec: Zlín		
Kat. území: Mladcová		
Mapový list: Zlín 9-1/44, 8-1/33		
Dosavadním vlastníkům byla poskytnuta možnost seznámit se v terénu s průběhem navrhovaných nových hranic, které byly označeny předepsaným způsobem :		
plotem		