


Výkaz dosavadního a nového stavu údajů katastru nemovitostí

Dosavadní stav				Nový stav											
Označení pozemku parcelním číslem	Výměra parcely		Druh pozemku Způsob využití	Označení pozemku parcelním číslem	Výměra parcely		Druh pozemku Způsob využití	Typ stavby Způsob využití	Způsob určení výměr	Porovnání se stavem evidence právních vztahů					
	ha	m ²			ha	m ²				Díl přechází z pozemku označeného v katastru nemovitostí	dřívější poz. evidenci	Číslo listu vlastnictví	Výměra dílu		Označení dílu
1593/10	7	33	ostatní plocha zeleň	1593/10	3	26	ostatní plocha zeleň		0	1593/10		10001	3	26	
				1593/41	2	37	ostatní plocha zeleň		0	1593/10		10001	2	37	
				1593/42	1	70	ostatní plocha zeleň		0	1593/10		10001	1	70	
1593/29	19	25	ostatní plocha ostat. komunikace	1593/29	19	25	ostatní plocha ostat. komunikace		0			10001			
	26	58			26	58									

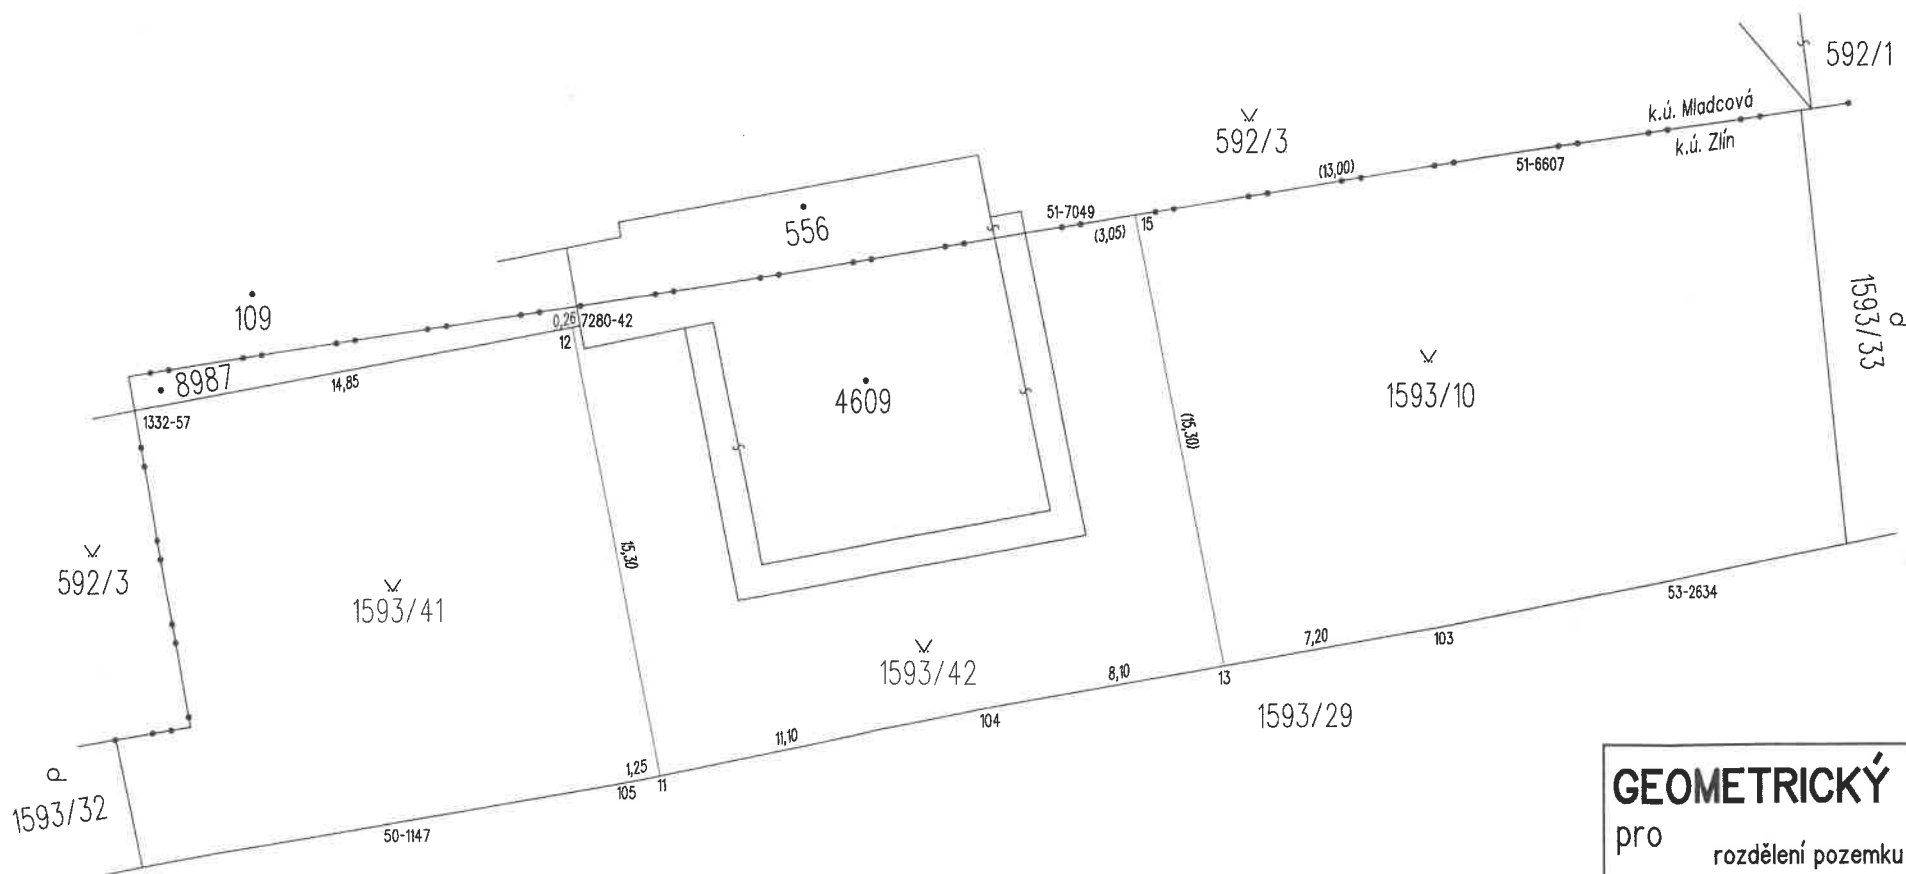

SEZNAM SOUŘADNIC (S-JTSK)

Souřadnice pro zápis do KN

ČÍSLO BODU	Y	X	KVAL	Pozn.
50-1147	522500.00	1164007.89	6	
53-2634	522457.43	1164000.00	6	
7280-42	522493.66	1163991.35	3	
11	522491.07	1164006.35	3	roh podezdívky
12	522493.92	1163991.40	3	podezdívka plotu
13	522472.24	1164002.78	3	roh plotu
15	522475.14	1163987.76	6	plot
103	522465.17	1164001.56	3	
104	522480.22	1164004.16	3	
105	522492.28	1164006.60	3	
51-6607	522462.31	1163985.69	6	
51-7049	522478.15	1163988.25	6	
1332-57	522508.50	1163994.13	6	

GEOMETRICKÝ PLÁN		Geometrický plán ověřil úředně oprávněný zeměměřický inženýr:		Stejnopis ověřil úředně oprávněný zeměměřický inženýr:	
pro rozdělení pozemku a zpřesnění hranice pozemku dle dřívější zeměměřické činnosti		Jméno, příjmení:		Jméno, příjmení:	
Vyhotovitel: SOLAŘ Michael - geodetické práce 763 02 Lhota 293		Číslo položky seznamu úředně oprávněných zeměměřických inženýrů: 204/1995	Číslo: 11 / 2020	Číslo položky seznamu úředně oprávněných zeměměřických inženýrů: 204/1995	Číslo: 10/2020
Číslo plánu: 9137-008/2020		Dne: 2.2.2020		Dne: 5.2.2020	
Okres: Zlín		Náležitosti a přesnosti odpovídá právním předpisům.			
Obec: Zlín		Katastrální úřad souhlasí s očíslováním parcel.			
Kat. území: Zlín		Ověření stejnopisu geometrického plánu v listinné podobě.			
Mapový list: Zlín 9-1/44,9-2/22,8-1/33,8-2/11		KÚ pro Zlínský kraj KP Zlín Ing. Jiřina Hnilcová PGP-176/2020-705 2020.02.04 15:17:02 CET			
Dosavadním vlastníkům byla poskytnuta možnost seznámit se v terénu s průběhem navrhovaných nových hranic, které byly označeny předepsaným způsobem: plotem, podezdívkou plotu					