


VZOROVÝ PŘÍČNÝ ŘEZ

M 1:50

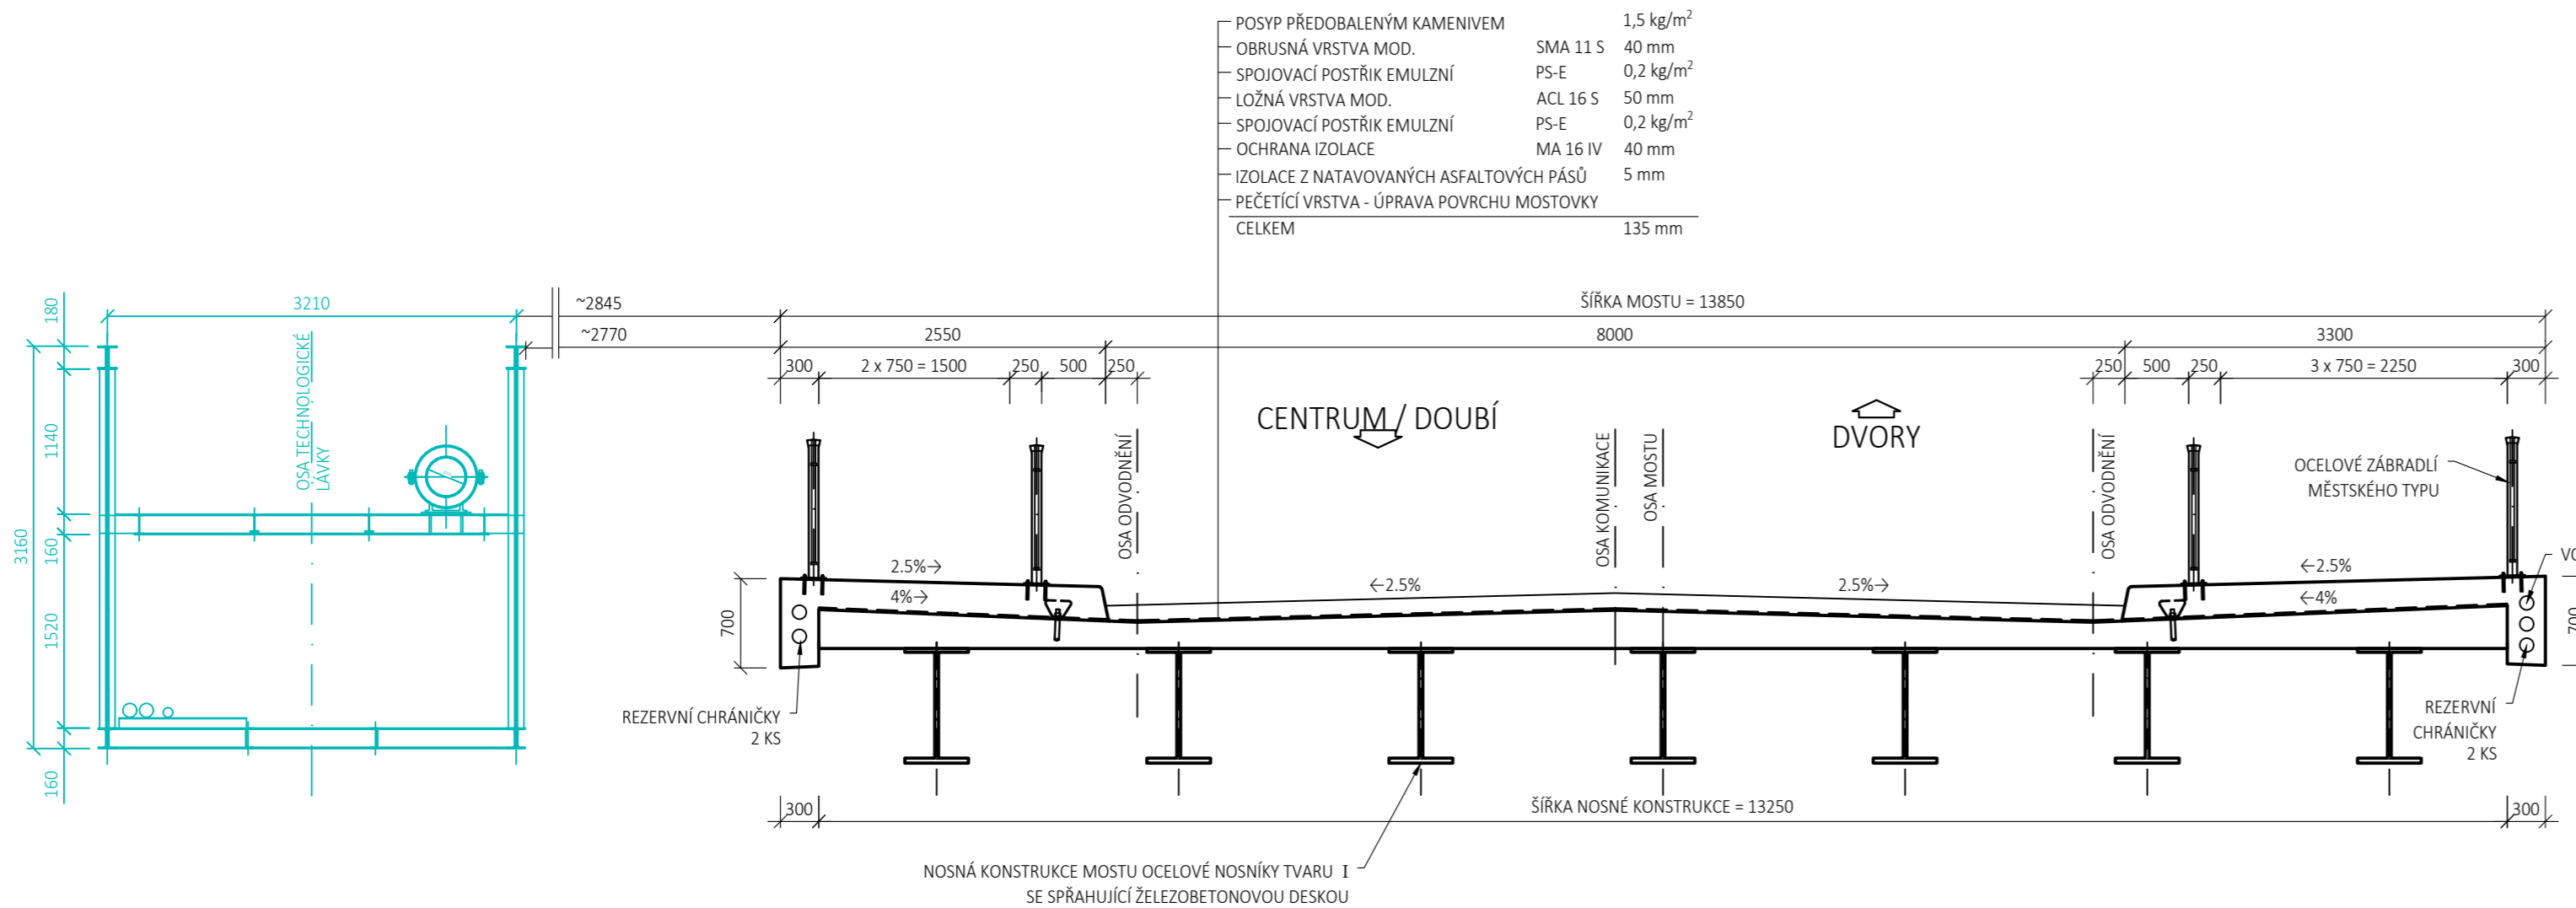

03	...		
02	...		
01	...		
REVIZE	POPIS	DATUM	PODPIS

OBJEDNATEL STAVBY: STATUTÁRNÍ MĚSTO KARLOVY VARY MOSKEVSKÁ 2035/21 361 20 KARLOVY VARY		RAZÍTKO, DATUM, PODPIS:
---	--	-------------------------

ZHOTOVITEL: EUROVIA CS, a.s. U MICHELSKÉHO LESA 1581/2, MICHLE, 140 00 PRAHA 4 OBLAST ČECHY ZÁPAD, ZÁVOD KARLOVY VARY SEDELECKÁ 72, 360 10 KARLOVY VARY		RAZÍTKO, DATUM, PODPIS:
---	--	-------------------------

SAGASTA s.r.o. SÍDLLO: NOVODVORSKÁ 1010/414, 142 00 PRAHA 4 IČ: 045 98 555 DIČ: CZ045 98 555				JTSK Bpv ČÍSLO SOUPRAVY
ODPOVĚDNÝ PROJEKTANT ING. MARTINA NEUMANNOVÁ	VYPRACOVAL ING. MARTINA NEUMANNOVÁ	KONTROLA ING. DÁVID KUCZIK	HIP ING. VÍT HOZNOUR	

OBNOVA DVORSKEHO MOSTU PŘES REKU OHŘI V KARLOVÝCH VARECH - VÝSTAVBA NOVÉHO MOSTU		ČÍSLO ZAKÁZKY		
NÁZEV PŘÍLOHY VZOROVÝ PŘÍČNÝ ŘEZ		DOKUMENTACE	ST	
		MĚŘÍTKO	1:50	
		DATUM	11/2020	
		POČET FORMÁTŮ	3 x A4	
		ČÍSLO PŘÍLOHY	B.4	
DOKUMENTACI LZE UŽÍVAT POUZE VE SMYSLU PŘÍSLUŠNÉ SMLOUVY O DÍLO, VÝKRES, ČI JEHO ČÁST, MŮŽE BÝT KOPÍROVÁN NEBO JINÝM ZPŮSOBEM ROZŠÍŘOVÁN POUZE PO PŘEDCHOZÍM SOUHLASU SAGASTA s.r.o.				